



水産振興センター取水管関連施設清掃業務委託 位置図

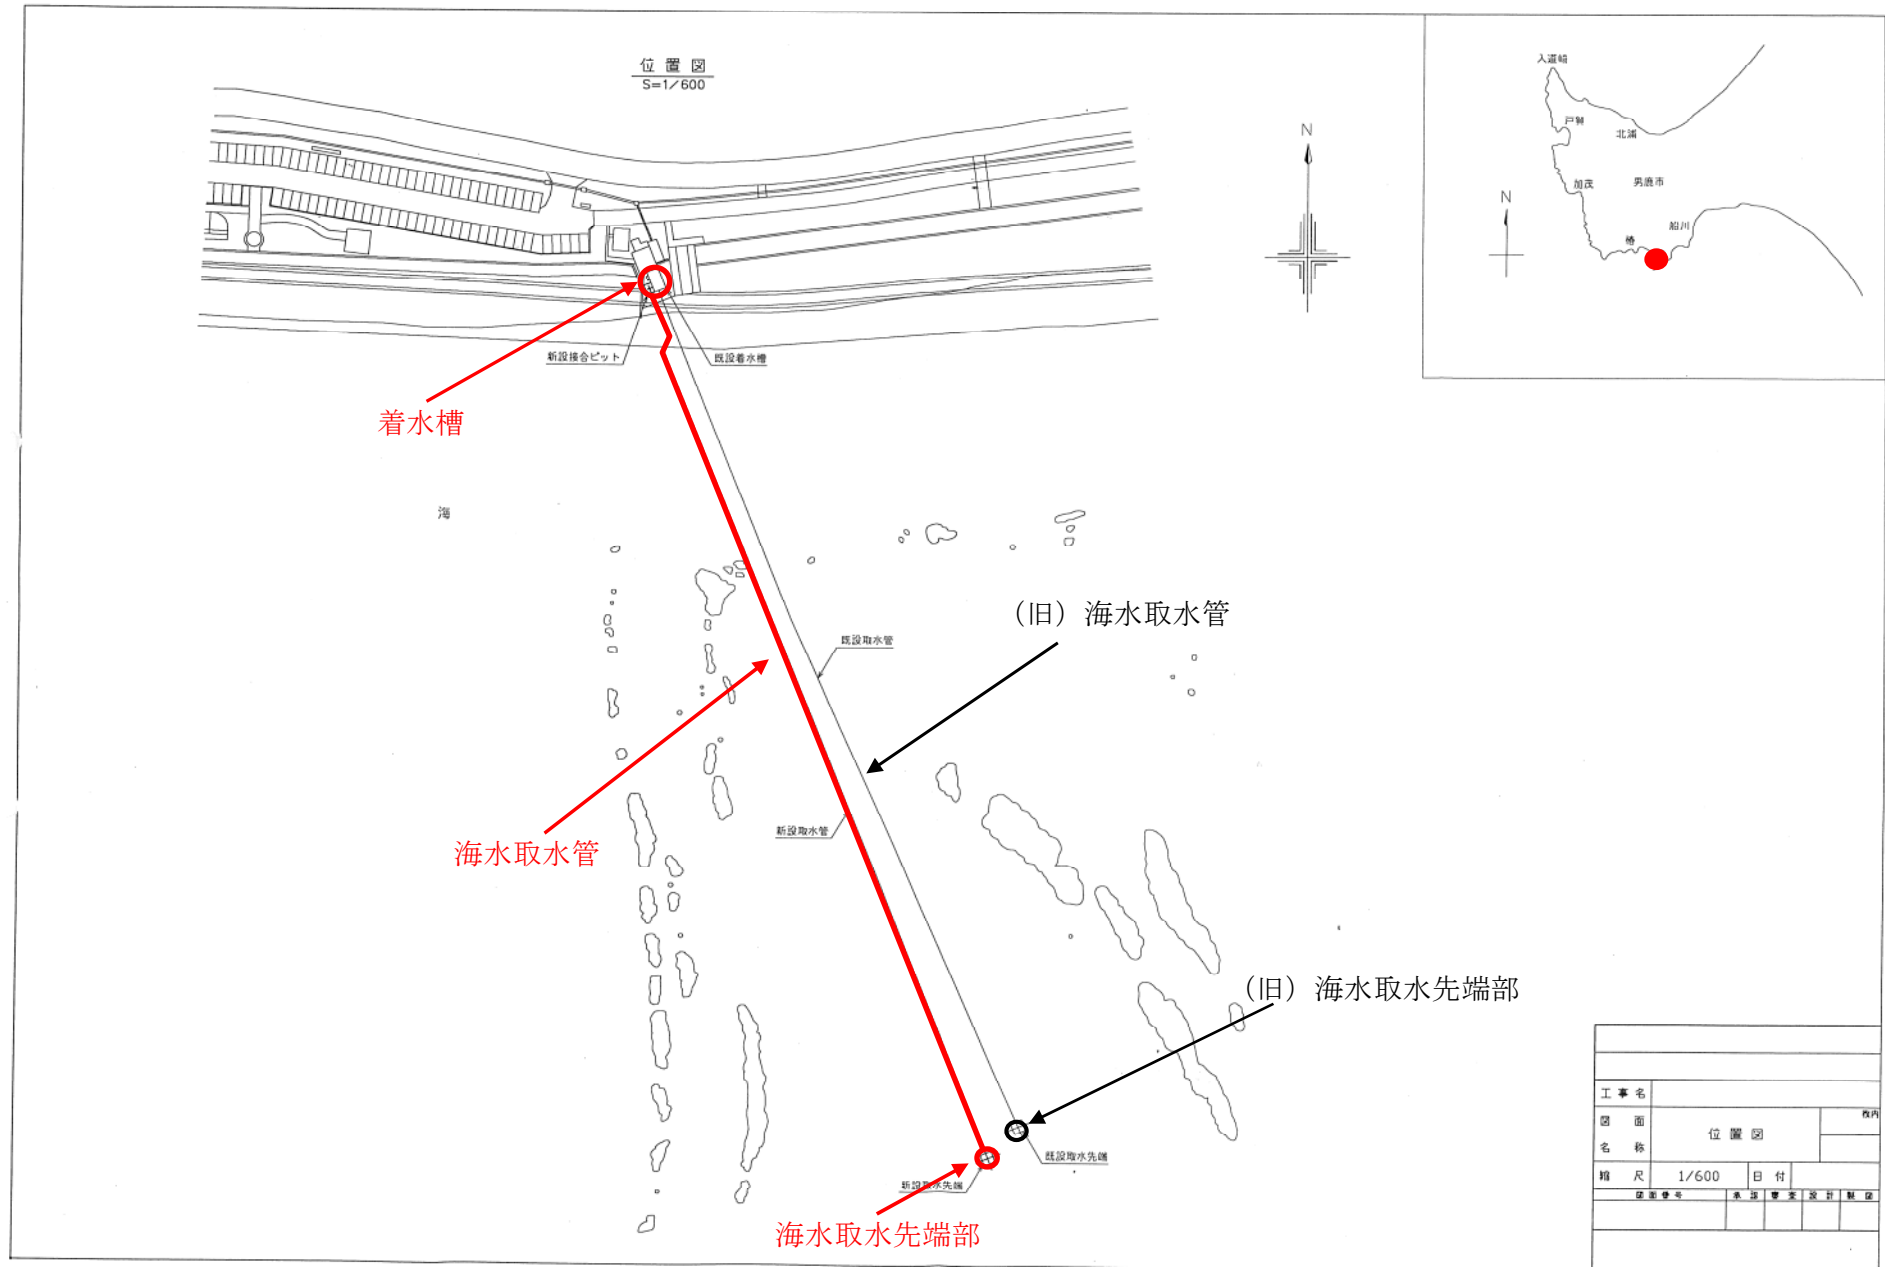





水産振興センター取水管関連施設清掃業務委託 平面図・縦断図

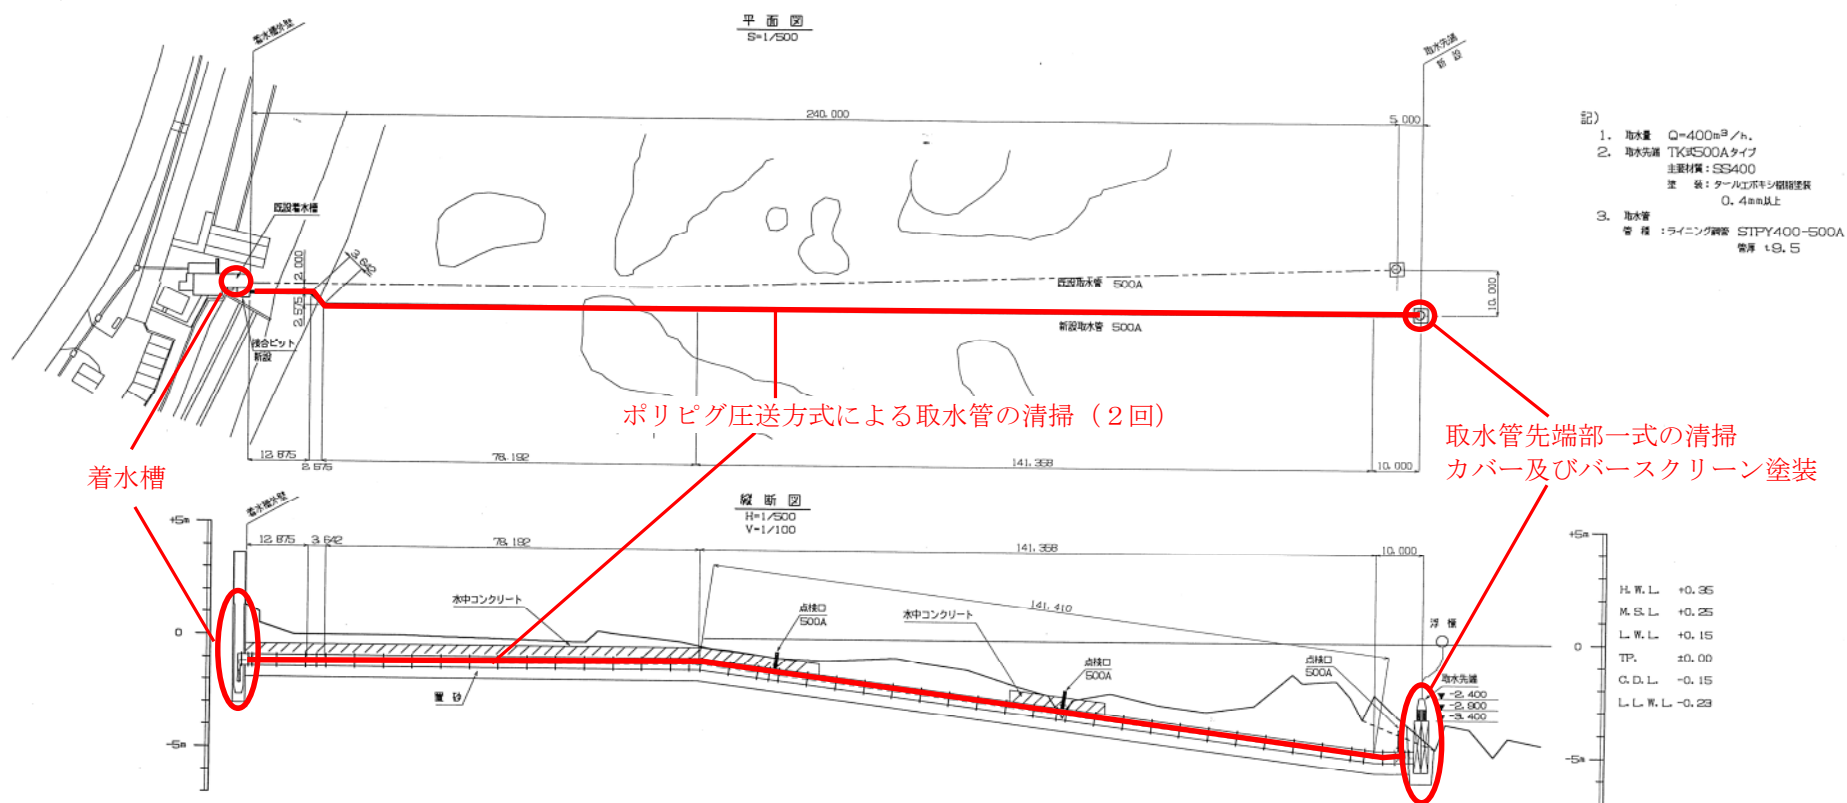

測 点	区間距離	架加距離	管中心高	地盤高	注意事項
No. 0 0+300	0.000 3.000	0.000 3.000	-1.150 -1.150	+1.300 +1.300 +0.500	管架断面
No. 0 0+400	7.000 12.875	10.000 12.875	-1.150 -1.150	+0.010 +0.010	自 点
No. 1 0+500	3.542 3.453	16.517 20.000	-1.150 -1.150	+0.010 +0.010	自 点
No. 2	20.000	40.000	-1.150	-0.053	
No. 3	20.000	60.000	-1.150	-0.164	
No. 3 0+1300	11.067 21.000	71.067 73.597	-1.150 -1.150	-0.220 -0.270	
No. 4	6.453	80.000	-1.150	+0.081	
No. 4 0+1400	14.709	94.709	-1.150	-0.326	自 点
No. 5	5.281	100.000	-1.234	-0.505	
No. 6	20.000	120.000	-1.650	-0.828	
No. 7	20.000	140.000	-2.384	-0.937	
No. 8	20.000	160.000	-2.839	-1.925	
No. 8 0+1500	6.067 9.000	166.067 171.067	-3.148 -3.284	-2.420 -2.600	
No. 9	6.969	180.000	-3.473	-2.340	
No. 10	20.000	200.000	-4.019	-3.069	
No. 11 0+1600	11.067	211.067	-4.319	-2.800	
No. 11	6.939	220.000	-4.552	-1.597	
No. 11 0+1650	6.067 5.500	226.067 233.567	-4.732 -4.832	-1.700 -3.420	自 点
No. 12	3.693	240.000	-5.000	-3.060	
No. 12 0+1680	3.617 2.200	243.617 245.817	-5.000 -5.000	-3.160 -3.200	架加位置
No. 13	3.000	250.000	-5.000	-3.800	
				-5.000	

工 事 名									
图 面		平 假 断 図							
名 称									
縮 尺		1/100, 1/500		日 付					
図 面 番 号		本 図		書 生		新 材		製	

水産振興センター取水管関連施設清掃業務委託 取水先端図

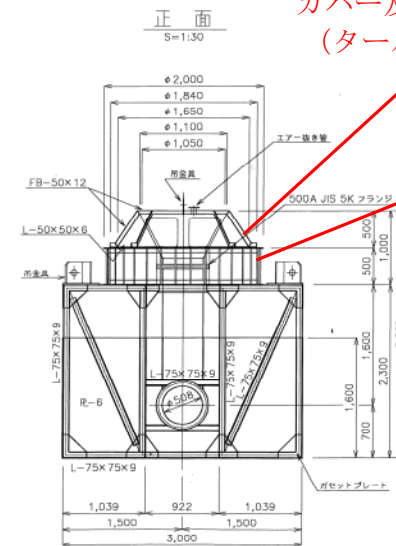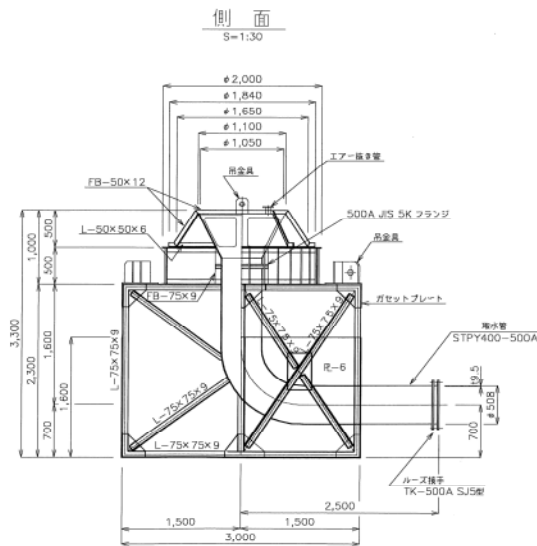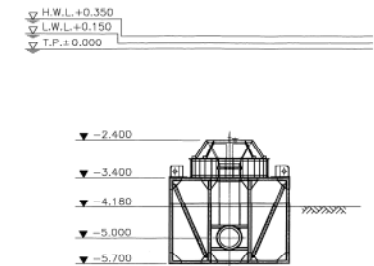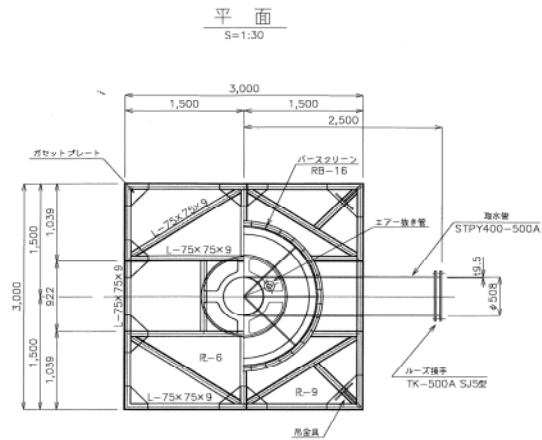

カバー及びバースクリーン塗装
(タールエポキシ0.4mm以上)

取水先端部一式の清掃

注記)
材質: 特記なき場合は、SS400とする。
塗装: タールエポキシ0.4mm以上
電気防食: アルミニウム合金陽極付

工事名	取水先端図				図内
図面名称	TK-500A型				
縮尺	1/30	日付			
図面番号		承認	監査	設計	製図