


登記年月日：平成6年3月23日


これは図面に記録されている内容を証明した書面である。
(秋田地方務局本荘支局管轄)
平成29年11月24日 秋田地方務局

270005 各階平面図

| | |
|-------|----------------------------|
| 家屋番号 | 13-3 |
| 建物の所在 | 由利郡矢島町矢島町 13-3, 14-5, 14-7 |

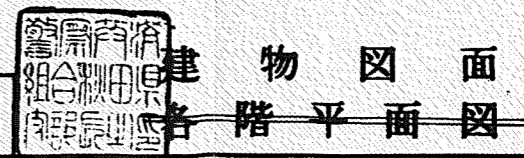

由利市

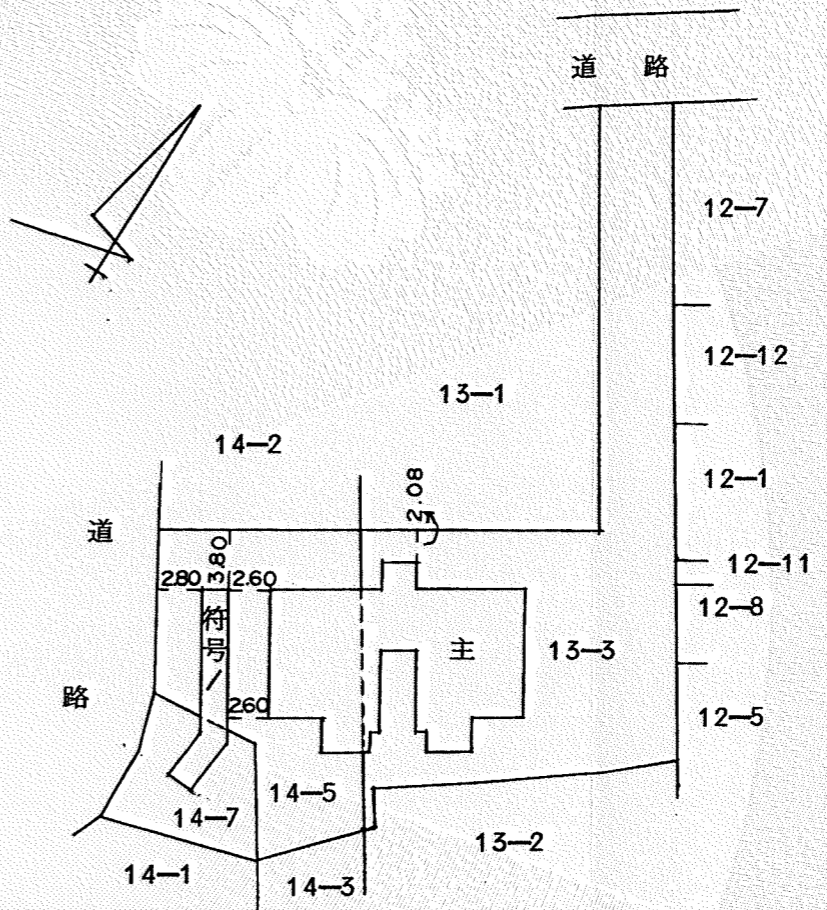

登記官

葛西浩



| | | | |
|-----|--|----|----|
| 作製者 | 秋田市楯山南中町5番27号 土地家屋調査士 松橋博之 (平成6年3月18日作製) | 縮尺 | 1/ |
|-----|--|----|----|

| | | | |
|-----|------------------------|----|-------|
| 申請人 | 警察共済組合秋田県支部 支部長 山田稔 | 縮尺 | 1/500 |
|-----|------------------------|----|-------|

(秋田県土地家屋調査士会統一用紙)

6.3.23

登記年月日：平成6年3月23日

平成29年11月24日

秋田地方務局


登記官

葛西浩

(秋田地方務局本荘支局管轄)

これは図面に記録されている内容を証明した書面である。

270006 各階平面図

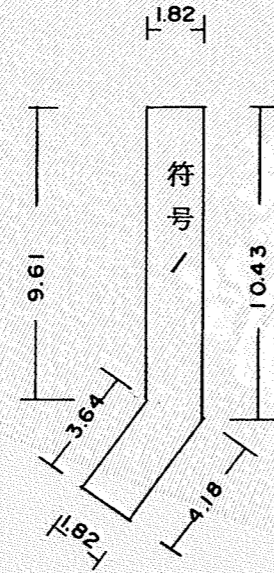


| 面積計算 | |
|------|---|
| 求積 | |
| | $(9.61 + 10.43) \times 1.82 \times 1 / 2$ |
| | $= 18.2364$ |
| | $(3.64 + 4.18) \times 1.82 \times 1 / 2$ |
| | $= 7.1162$ |
| 計 | 25.3526 |
| 床面積 | $25.35m^2$ |


| | |
|-------|---------------------------|
| 家屋番号 | 13-3 |
| 建物の所在 | 由利郡矢島町矢島町13-3, 14-5, 14-7 |

由利本荘市

警察共済組合秋田県支部
 税務課
 建築士
 各階平面図

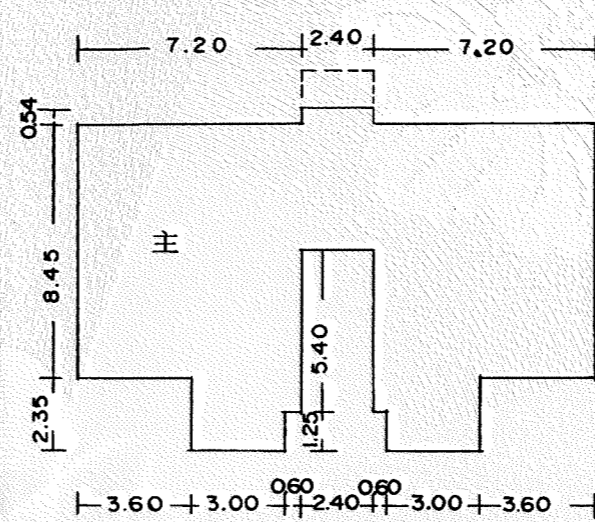

| 二階三階(各階同型) 面積計算 | |
|-----------------|------------------------------|
| 主 | |
| 求積 | |
| | $3.60 \times 8.45 = 30.4200$ |
| | $3.60 \times 9.55 = 34.3800$ |
| | $1.25 \times 3.00 = 3.7500$ |
| | $2.40 \times 4.69 = 11.2560$ |
| | $1.25 \times 3.00 = 3.7500$ |
| | $3.60 \times 9.55 = 34.3800$ |
| | $3.60 \times 8.45 = 30.4200$ |
| 計 | 148.3560 |
| 床面積 | $148.35m^2$ |

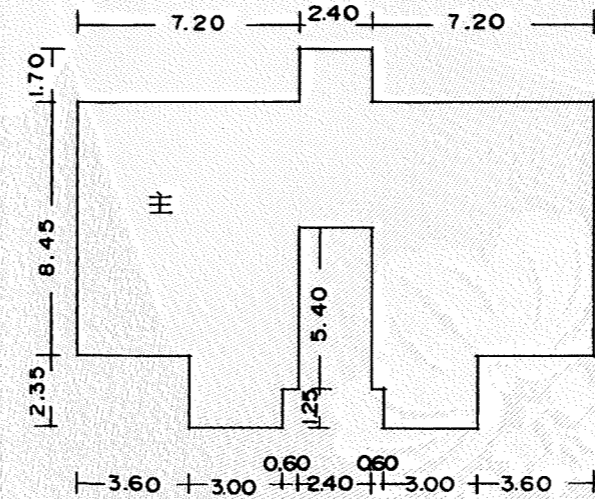

| 一階 面積計算 | |
|---------|------------------------------|
| 主 | |
| 求積 | |
| | $3.60 \times 8.45 = 30.4200$ |
| | $3.60 \times 9.55 = 34.3800$ |
| | $1.25 \times 3.00 = 3.7500$ |
| | $2.40 \times 5.85 = 14.0400$ |
| | $1.25 \times 3.00 = 3.7500$ |
| | $3.60 \times 9.55 = 34.3800$ |
| | $3.60 \times 8.45 = 30.4200$ |
| 計 | 151.1400 |
| 床面積 | $151.14m^2$ |

| | | | |
|-----|--------------------------------------|----|-------|
| 作製者 | 土地家屋調査士 秋田市楮山南中町5番 松橋博 (平成6年3月18日作製) | 縮尺 | 1/250 |
|-----|--------------------------------------|----|-------|

| | | | |
|-----|----------------------|----|-------|
| 申請人 | 警察共済組合秋田県支部 支部長 山田 稔 | 縮尺 | 1/250 |
|-----|----------------------|----|-------|

(秋田県土地家屋調査士会統一用紙)

6323