

登記年月日：昭和61年1月16日

平成29年11月30日

秋田地方務局



登記官

葛西浩

(秋田地方務局大曲支局管轄)


これは図面に記録されている内容を証明した書面である。

1700003 各階平面図

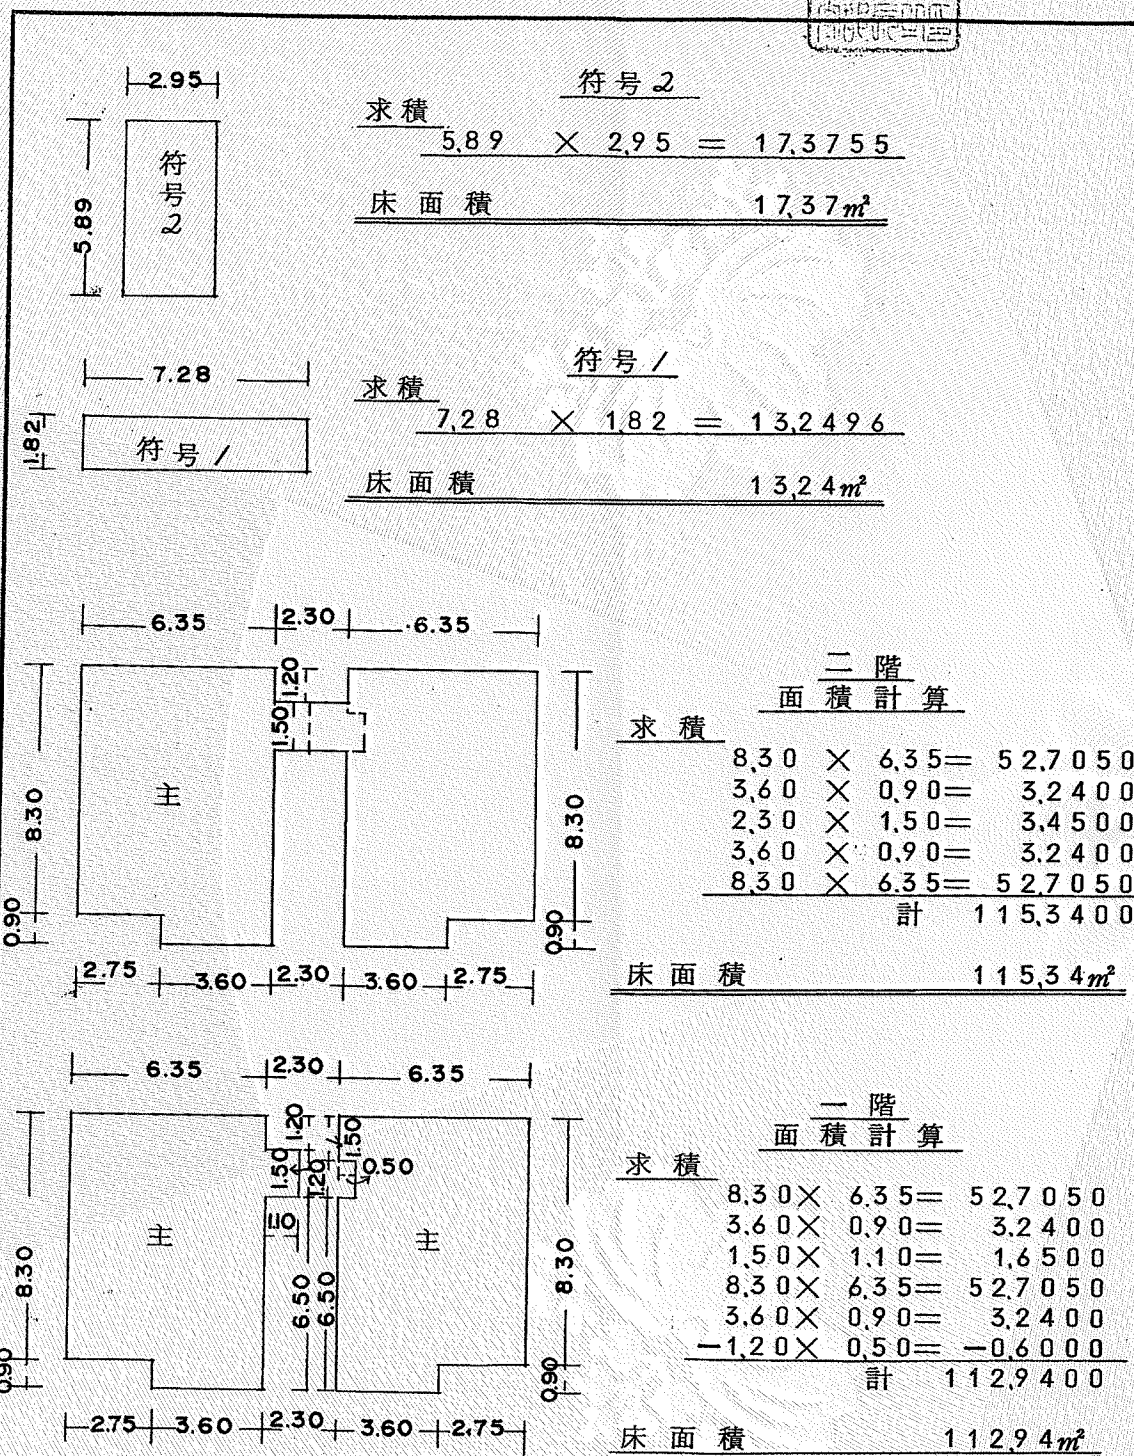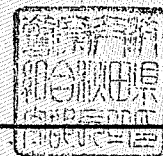

家屋番号 2-2-1
 建物の所在 横手市 平鹿郡増田町増田字石神2-2

建物図面 各階平面図

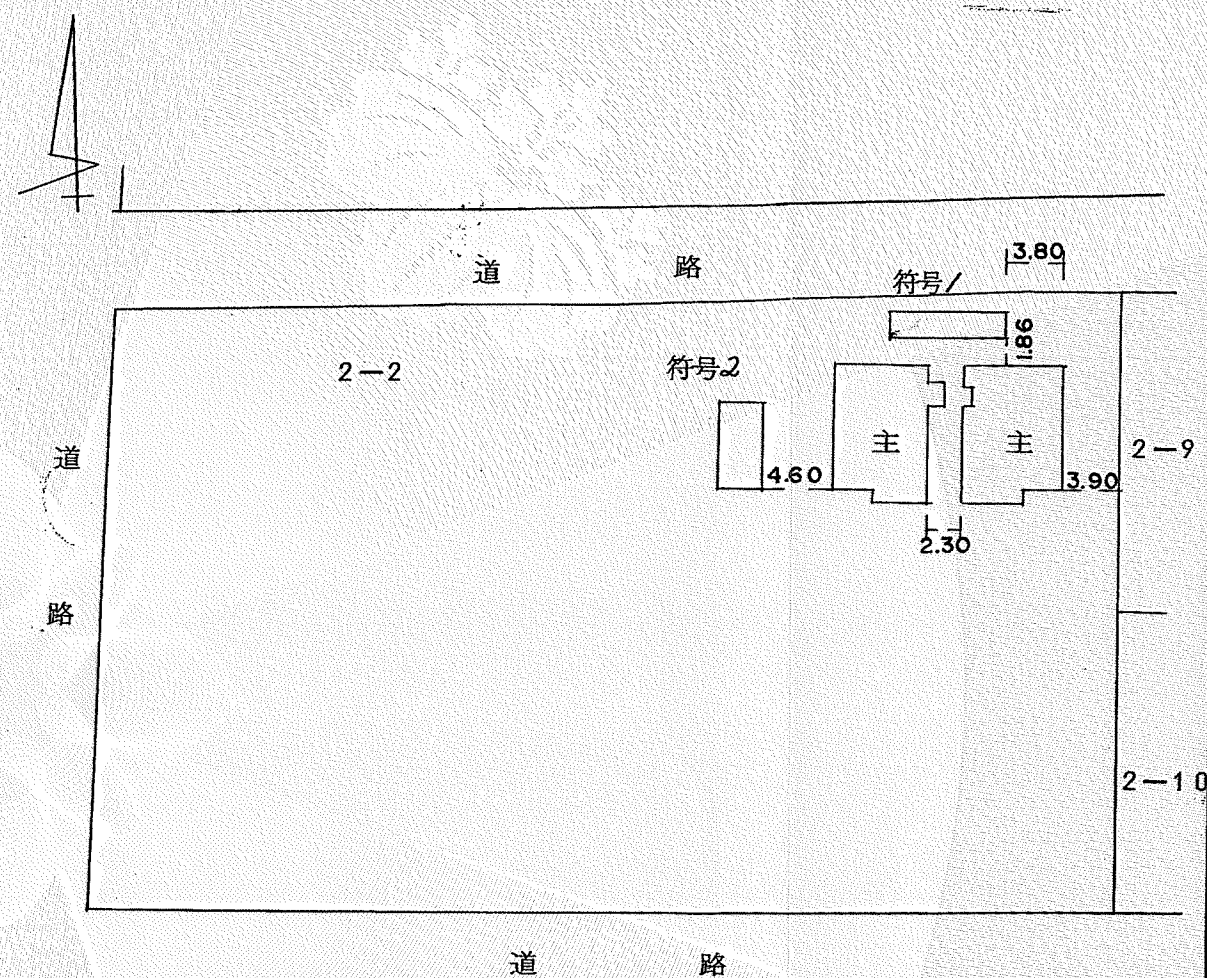

S 61. 1. 16

作製者 土地家屋調査士 秋田市椿山南中町5番 松橋博 (昭和61年1月13日作製)

縮尺 1/250



申請人 警察共済組合秋田県支部 支部長 小松原茂郎

縮尺 1/500



(秋田県土地家屋調査士会統一用紙)

S 61. 1. 16

登記年月日：昭和62年2月27日

平成29年11月30日

秋田地方務局

登記官

葛西浩

(秋田地方務局大曲支局管轄)

これは図面に記録されている内容を証明した書面である。

1700004 各階平面図



符号 /

求積 $7.28 \times 1.82 = 13.2496$

床面積 $13.24m^2$

二階
面積計算

求積 $6.35 \times 9.30 = 59.0550$
 $6.35 \times 9.30 = 59.0550$
 $2.30 \times 7.20 = 16.5600$
 計 134.6700

床面積 $134.67m^2$

一階
面積計算

求積 $6.35 \times 9.30 = 59.0550$
 $6.35 \times 9.30 = 59.0550$
 $2.30 \times 6.20 = 14.2600$
 計 132.3700

床面積 $132.37m^2$

建物図面

各階平面図



家屋番号 2-2-2

建物の所在 横手市 平鹿郡増田町増田字石神2-2



道路

2-2

道路

道路

符号 /


2-9 2-10

562.2.27

作製者

土地家屋調査士 秋田市楢山南中町5番27号 松橋

(昭和62年2月16日作製)

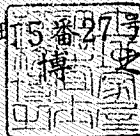

縮尺

1/250

申請人

警察共済組合秋田県支部
支部長 小松原茂郎



縮尺

1/500

(秋田県土地家屋調査士会統一用紙)

562.2.27