



山瀬ダム管理事務所 平面図

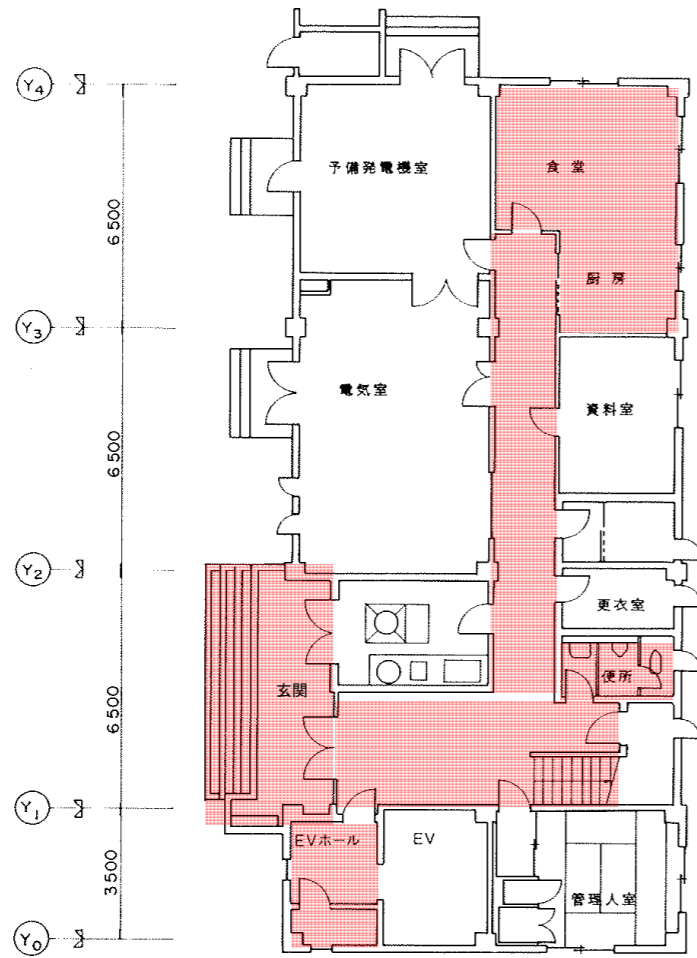


1階平面図



2階平面図

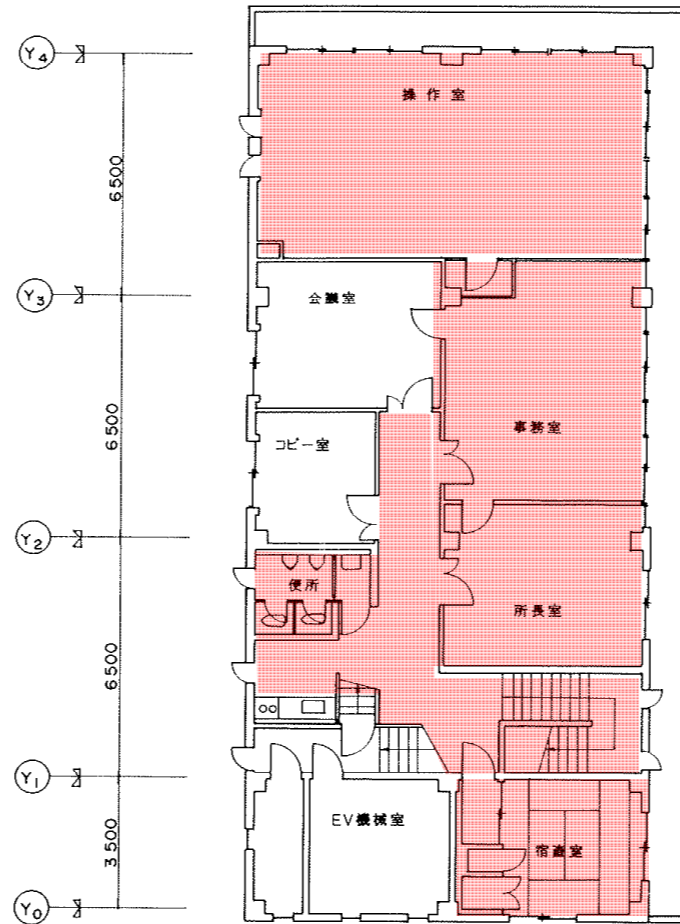

3階平面図

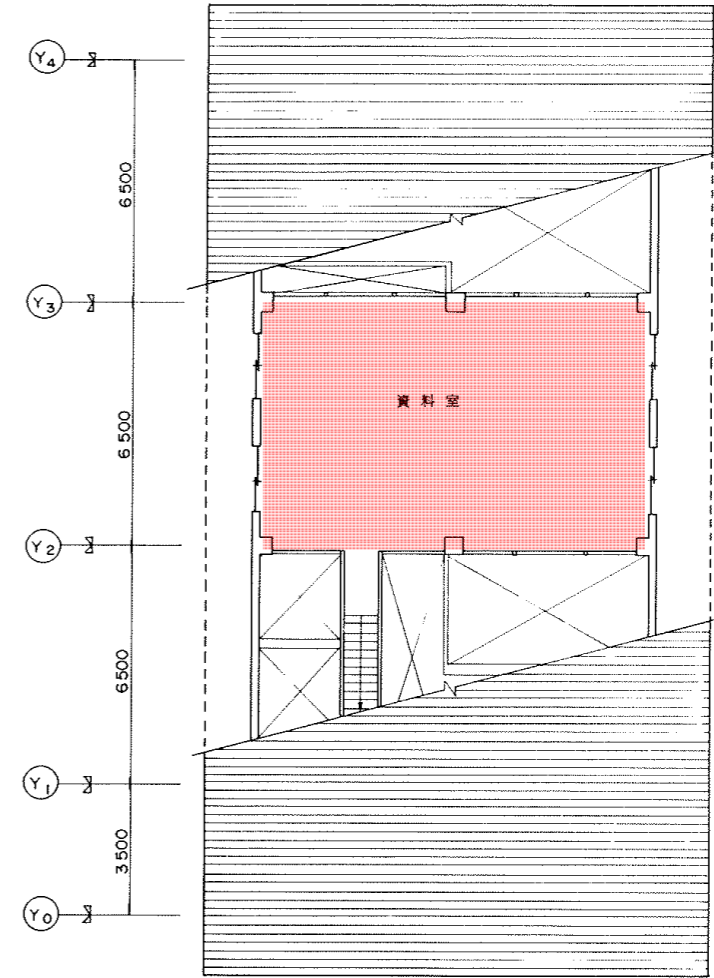

| 階数 | 箇所 | 面積(m ²) | 清掃内容 | 清掃頻度 | ワックス(年1回) |
|----|-------|---------------------|----------|------|-----------|
| 1階 | 玄関 | 25.0 | 床面洗浄 | 月1回 | × |
| | EVホール | 9.0 | 床面洗浄 | 月1回 | × |
| | 廊下・階段 | 39.0 | 室内清掃、床面洗 | 月1回 | ○ |
| | トイレ | 6.0 | 便器清掃、床面洗 | 月1回 | × |
| | 食堂 | 29.0 | 室内清掃 | 年1回 | × |
| 2階 | 廊下・階段 | 40.0 | 室内清掃、床面洗 | 月1回 | ○ |
| | 所長室 | 24.0 | 室内清掃、床面洗 | 月1回 | ○ |
| | 事務室 | 35.0 | 室内清掃、床面洗 | 月1回 | ○ |
| | 操作室 | 58.0 | 室内清掃、床面洗 | 月1回 | × |
| | 宿直室 | 15.0 | 室内清掃 | 月1回 | × |
| 3階 | トイレ | 6.0 | 便器清掃、床面洗 | 月1回 | × |
| | 資料室 | 70.0 | 室内清掃 | 年1回 | × |
| 合計 | | 356.0 | | | |

| | | | |
|------------|----------------|------|------------|
| 令和8年度 | | 委託番号 | 08-J155-Y3 |
| 路線名 河川名 | 山瀬ダム | | |
| 箇所名 | 大館市岩瀬字大川目元渡 地内 | | |
| 委託名 | ダム管理費 清掃業務委託 | | |
| 平面図 | | 縮尺 | |
| 照査 | 設計 | 図面番号 | |
| 秋 田 県 | | | |