


「この地図は国土地理院長の承認を得て同院発行の二万五千分の一の地勢図を複製した物である。(承認番号)平成17 総使、第9-237号」



【参考図面】



令和 7 年度		委託 番号		07-DT-M3	
委 託 名		玉川発電事務所 低濃度PCB含有機器処分業務委託			
箇 所 名		玉川発電事務所			
図面名称		位置図			
縮 尺		一		図 面 番 号	
				1/4	
秋 田 県					

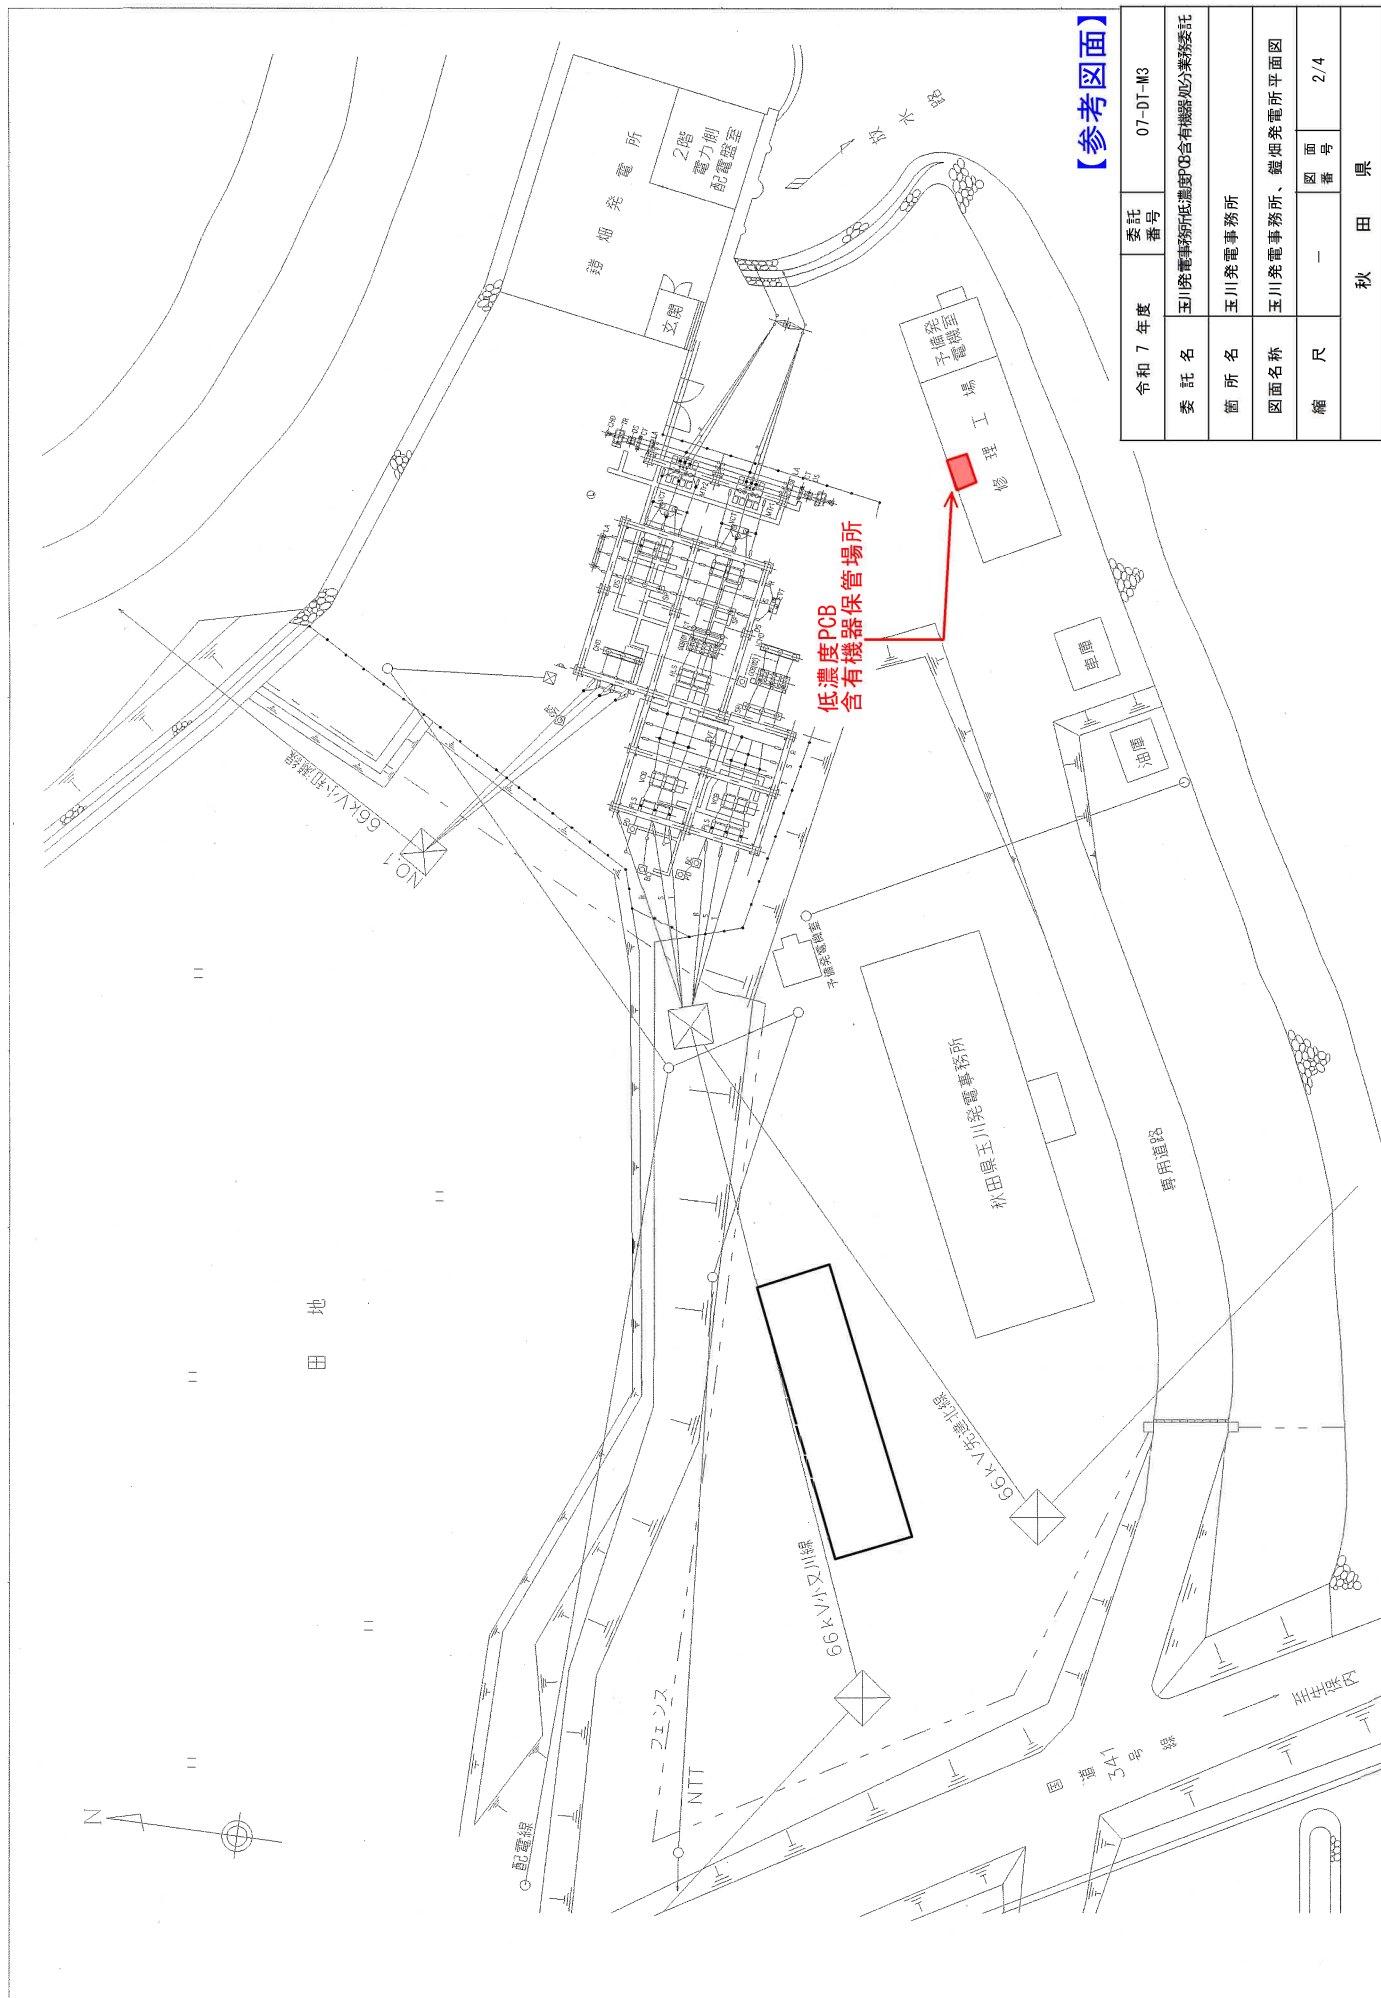

【参考図面】

令和7年度	委託番号	07-DT-M3
委託名	玉川発電事務所低濃度PCB含有機器処分業務委託	
箇所名	玉川発電事務所	
図面名称	玉川発電事務所、燃料倉庫、燃料倉庫平面図	
縮尺	—	図面番号 2/4
秋田県		


A B C D E F G H

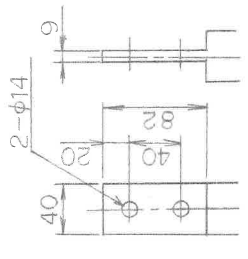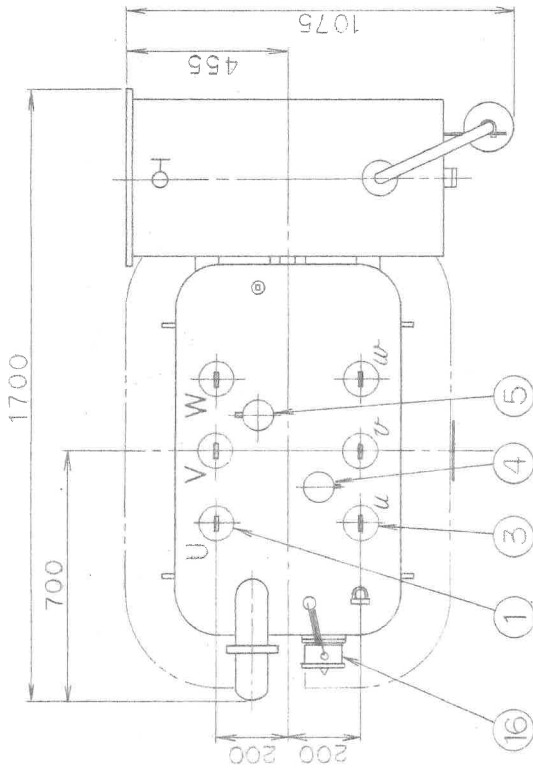

一次二次端子詳細図

容量	500 kVA
相数	3 φ
周波数	50 Hz
一次電圧	F6.9/F6.6/R6.3/F6.0 kV
二次電圧	6600/3300 V
結線	Δ-Δ
油量	540 ℓ
総重量	2050 kg

送時二次電圧
3300V

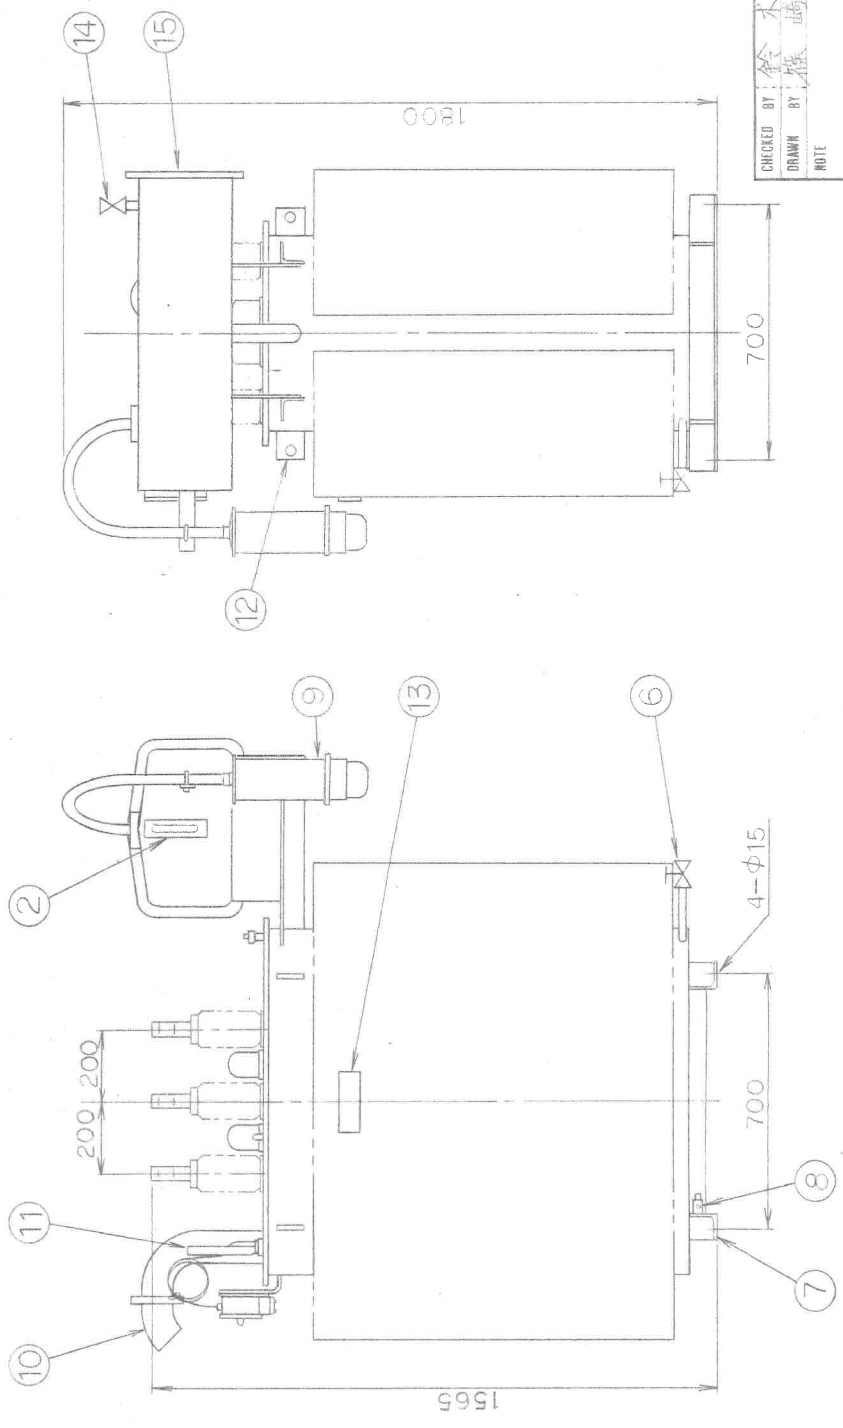

18	
17	
16	ダイヤル温度計(警報接点付)
15	隔膜式ポンプベータ
14	注油弁 (20A)
13	銘板
12	総体フリス
11	棒状温度計
10	放圧管
9	シリカゲル「リ-サ」
8	接地端子(22m絶縁付)
7	ベース
6	排油弁 (20A)
5	一次タップ切換器
4	二次電圧切換器
3	二次ファンング (10号A)
2	気泡発見視窓
1	一次ファンング (10号A)




【参考図面】

令和7年度	委託番号	07-DT-M3
委託名	玉川発電事務所 低濃度POB含有機器処分業務委託	
箇所名	玉川発電事務所	
図面名称	処分対象機器図	
縮尺	-	図面番号 3/4
秋田県		

CHECKED BY 鈴木 雄
DRAWN BY 鈴木 雄
NOTE

Takasaki

線路端子詳細図

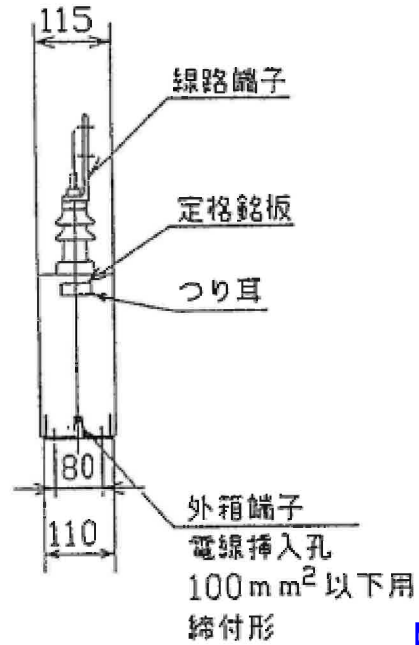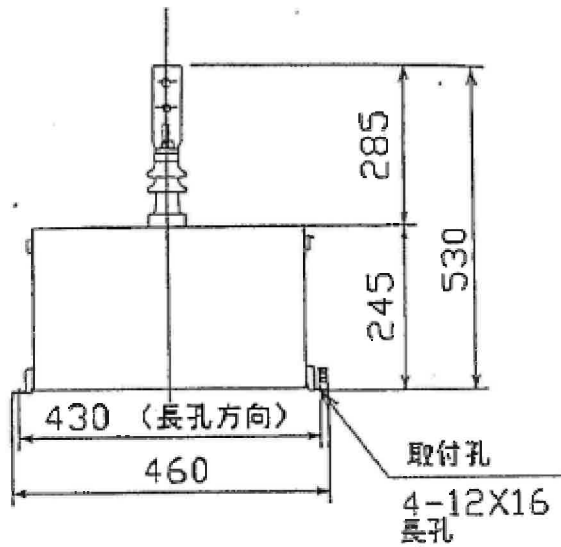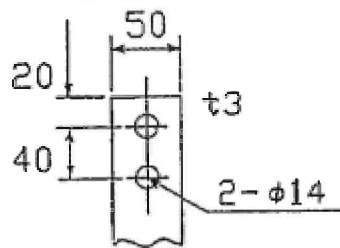

【参考図面】

令和 7 年度		委託 番号	07-DT-M3	
委 託 名	玉川発電事務所 低濃度PCB含有機器処分業務委託			
箇 所 名	玉川発電事務所			
図面名称	処分対象機器図			
縮 尺	—	図 面 番 号	4/4	
秋 田 県				

マンセル記号	17 kg
外装色	総質量
0.5μF	50/60 ^{HZ}
1	6.9/√3 kV
6号A	MEU-CK
屋内, 屋外兼用	

静電容量	周波数	相数	定格電圧	絶縁階級	形 式	備 考
------	-----	----	------	------	-----	-----

承認 APPROVED BY 秋山 90	検図 CHECKED BY 秋山 90	名称 TITLE サージ吸収用コンデンサ
尺 度 SCALE NTS	設計 DESIGNED BY 岡田 90	規格 JEM 1362
単 位 UNITS mm	製図 DRAWN BY 小島 90	図面番号 DRAWING NO. S 3206845
株式会社 東芝 TOSHIBA CORPORATION TOKYO JAPAN		変更回数 REV.MARK ○

1 保管 REGISTERED M

配布先 PRESENT TO ○○○○○○