

実測平面図

S=1/250

秋田市泉一ノ坪地内



座標求積表

地番	212				
測点	Xn	Yn	Xn+1-Xn-1	(Xn+1-Xn-1)Yn	距離
K53	-29137.679	-60997.197	-18.407	1122775.405179	18.24
K52	-29135.898	-60996.357	-18.034	1100008.302138	6.45
P2	-29155.713	-60989.909	18.407	-1122641.284993	18.25
K1	-29137.491	-60990.959	18.034	-1099910.944608	6.24
倍面積			231.497748		
面積			115.748874		
地積			115.74 m ²		

地番		213			
測点	Xn	Yn	Xn+1-Xn-1	(Xn+1-Xn-1)Yn	距離
P10	-29138.086	-61010.631	-18.480	1127476.460880	18.23
K50	-29156.275	-61009.481	-17.856	1089385.292736	11.61
K51	-29155.942	-60997.876	18.541	-1130961.618916	18.23
PL61	-29137.734	-60998.717	18.147	-1106943.717399	2.13
P62	-29137.795	-61000.642	-0.352	21472.296384	9.79
			倍面積	428.713688	
			面積	214.356842	
			地積	214.35	m ²

地番	水路①				
測点	Xn	Yn	Xn+1-Xn-1	(Xn+1-Xn-1)Yn	距離
PL61	-29137.734	-60998.717	-18.263	1114019.568671	18.23
K51	-29155.942	-60997.876	-18.104	1107955.419654	1.52
K52	-29155.898	-60996.357	18.263	-1113976.487891	18.24
K53	-29137.679	-60997.197	18.104	-1107953.086308	1.52
倍面積					55.434038
面積					27.717018
地積					27.71 m ²


合計 357.822734

測 量 の 基 準		既知点の名称及び座標値			備 考
測地系	点 名	X座標	Y座標		
世界測地系 (測地成果0011)	10	街区多角点 30A46	-29075.488	-61018.500	管理署の パラメータ 変換による
		街区多角点 3A213	-29131.128	-60983.916	
		T1	-29127.229	-60988.567	
		T2	-29141.008	-61012.501	
		T3	-29155.536	-61011.181	

測量年月日 令和6年10月8日


断面図

S=1/100

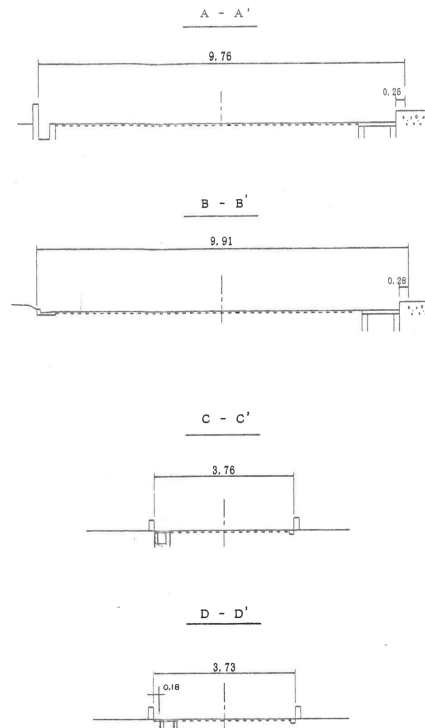

基準点網図

S=1/2000

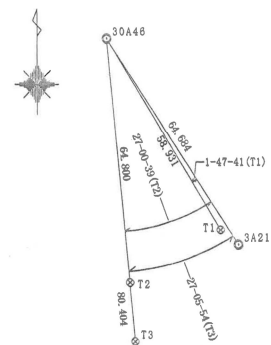

境界線の種類	境界(測点番号)
合成樹脂杭	—□—
コンクリート杭	—田—
プレート	—☆—
金属板	—◎—


市道と県有地との境界については、本図のとおり異議ありません。 令和6年12月12日

秋田市道管理者
秋田市長 穂積 志



本図のとおり異議ありません。 令和6年11月28日

秋田県知事 佐竹 敬久

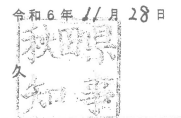

一般県道土崎湾秋田線と県有地との境界については、本図境界に異議ありません。 令和6年12月12日

秋田県道管理者
秋田県知事 佐竹 敬久



国有地
(水路)①
(水路)②

(国有財産管理者)
秋田市山王七丁目1番4号
東北財務局 藤田 康介
秋田財務事務所

令和6年12月16日



図名	実測平面図
所在	秋田市泉一ノ坪地内
縮尺	図示 図面番号 1 / 1
作成年月日	令和6年11月22日
作成者	秋田市川尻みよし町14番 菅原 康
住所	土地家屋調査士 菅原 康
氏名	