


- : 床清掃箇所
- : 換気扇
- : 床および衛生陶器等清掃

設計図面

令和8年度	委託番号	08-DT-A1
路線・河川 海岸・港名	玉川発電事務所	
委託箇所	仙北市田沢湖田沢字鋳畑 地内	
委託名	玉川発電事務所 清掃業務委託	
図面名称	玉川発電事務所 1F平面図	
縮尺	図面番号	1/7
秋 田 県		


(増築箇所)

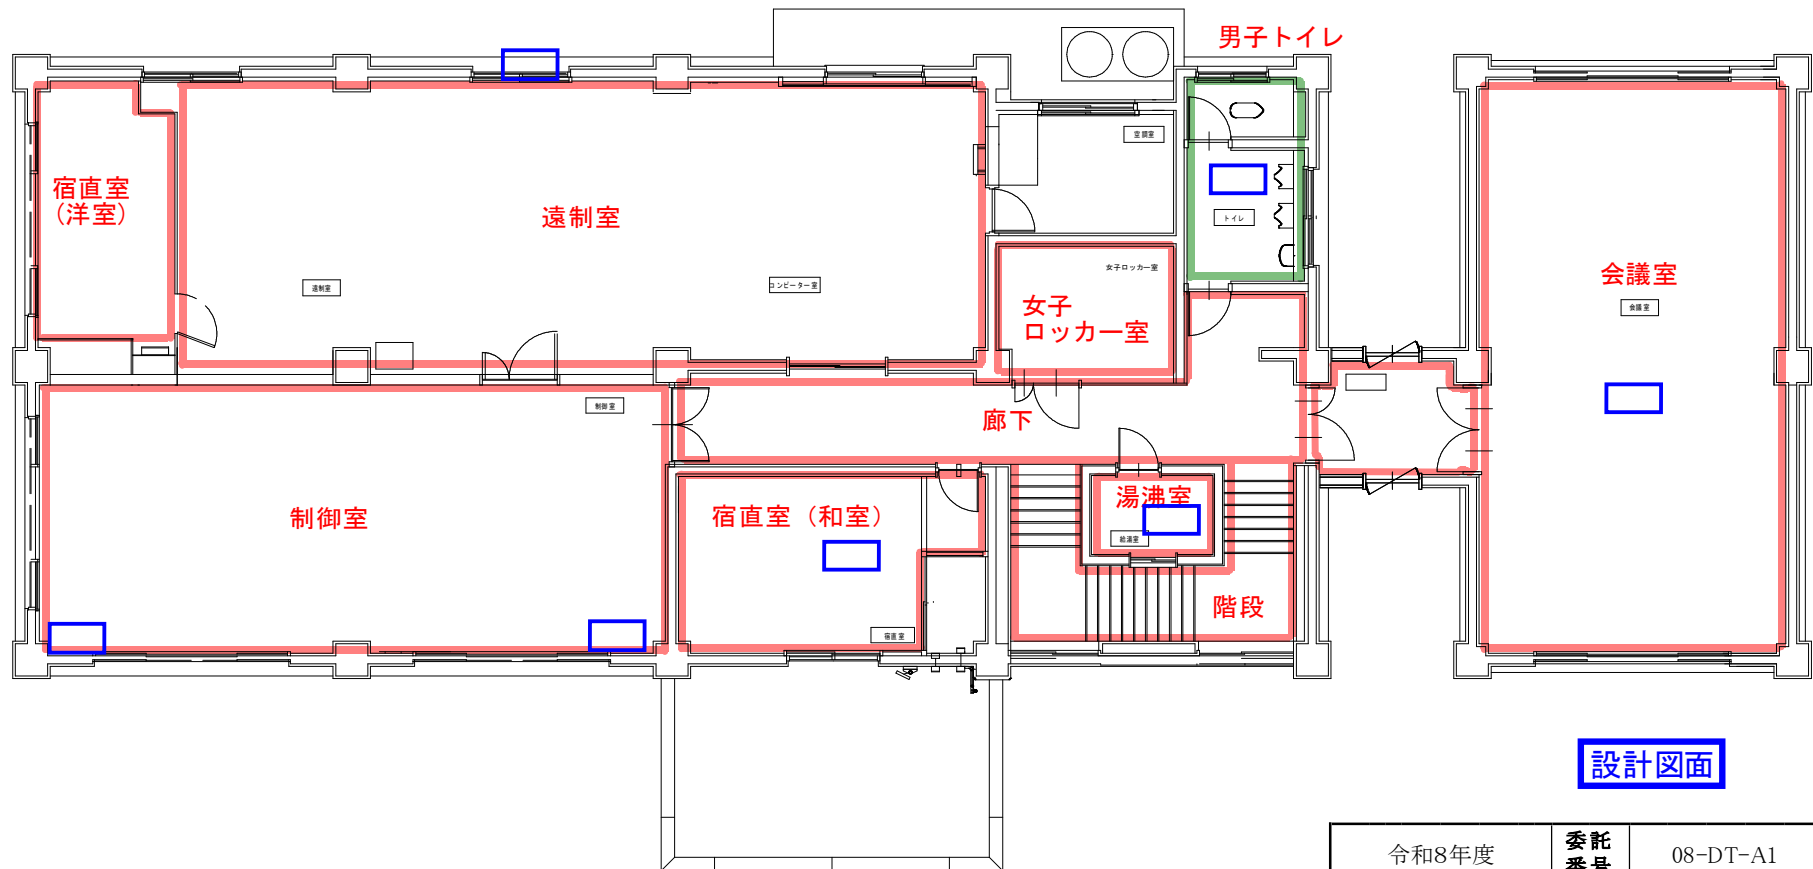

設計図面

- : 床清掃箇所
- : 換気扇
- : 床および衛生陶器等清掃

令和8年度	委託番号	08-DT-A1
路線・河川 海岸・港名	玉川発電事務所	
委託箇所	仙北市田沢湖田沢字鎧畑 地内	
委託名	玉川発電事務所 清掃業務委託	
図面名称	玉川発電事務所 2F平面図	
縮尺	図面 番号	2/7
秋 田 県		

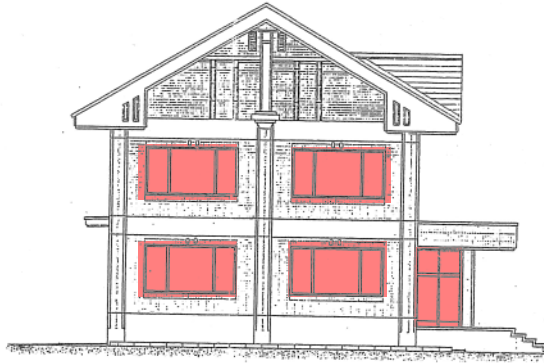

西側立面図



北側立面図



南側立面図




東側立面図

設計図面


令和8年度	委託 番号	08-DT-A1
路線・河川 海岸・港名	玉川発電事務所	
委託箇所	仙北市田沢湖田沢字鑑畑 地内	
委託名	玉川発電事務所 清掃業務委託	
図面名称	玉川発電事務所 立面図	
縮尺	図面 番号	3/7
秋 田 県		

■ : 窓等清掃箇所 (両面)


■ : 窓等清掃箇所 (外側のみ)

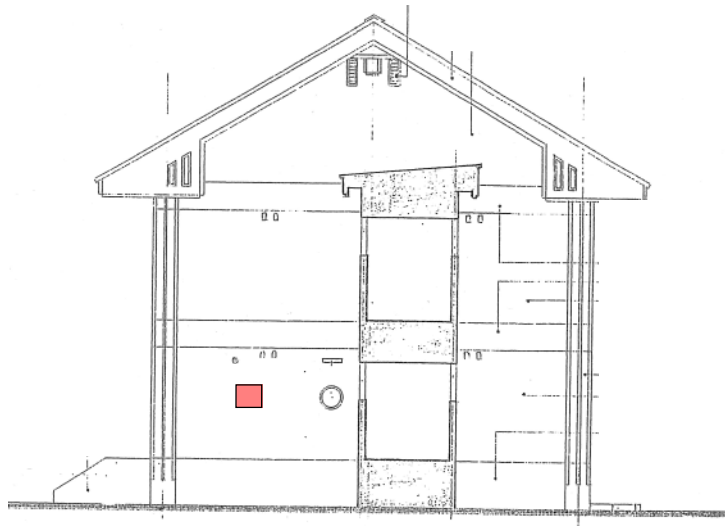


西側立面図

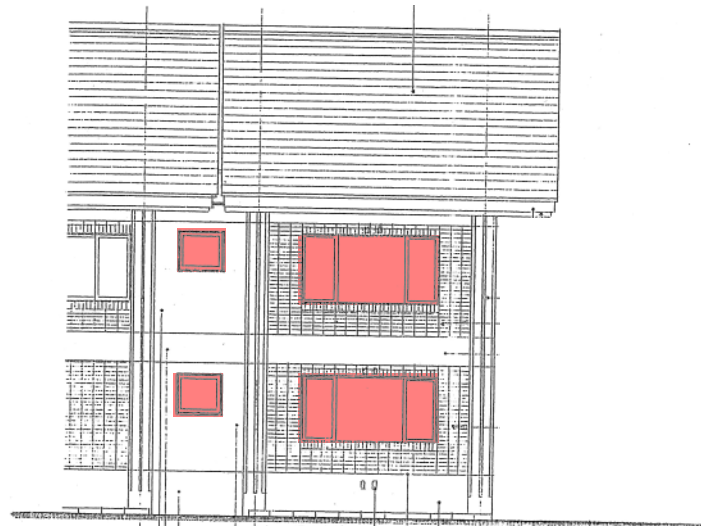

南側立面図

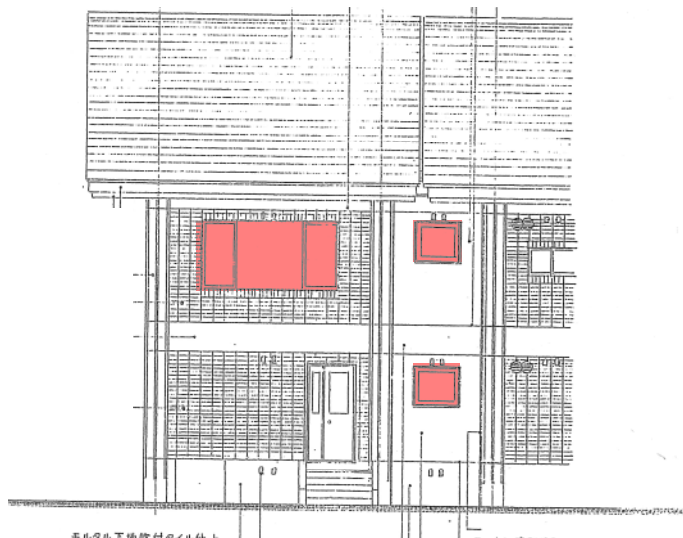

北側立面図

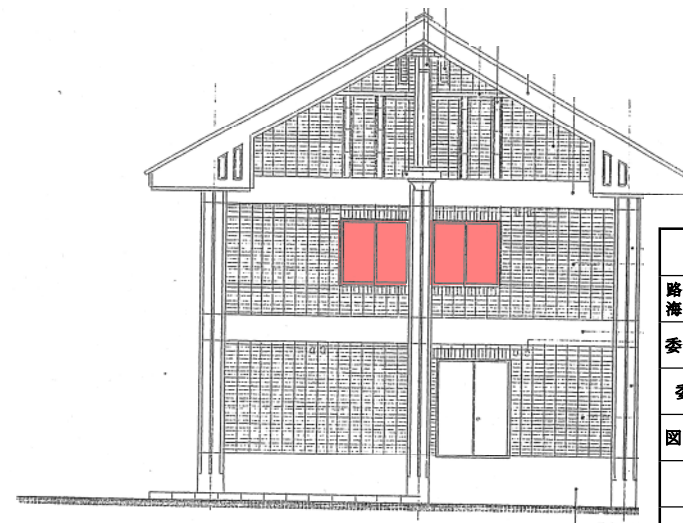


東側立面図

設計図面

令和8年度	委託番号	08-DT-A1
路線・河川 海岸・港名	玉川発電事務所	
委託箇所	仙北市田沢湖田沢字鋳畑 地内	
委託名	玉川発電事務所 清掃業務委託	
図面名称	玉川発電事務所 立面図(増築分)	
縮尺	図面番号	4/7
秋 田 県		

■ : 窓等清掃箇所

待機宿舎

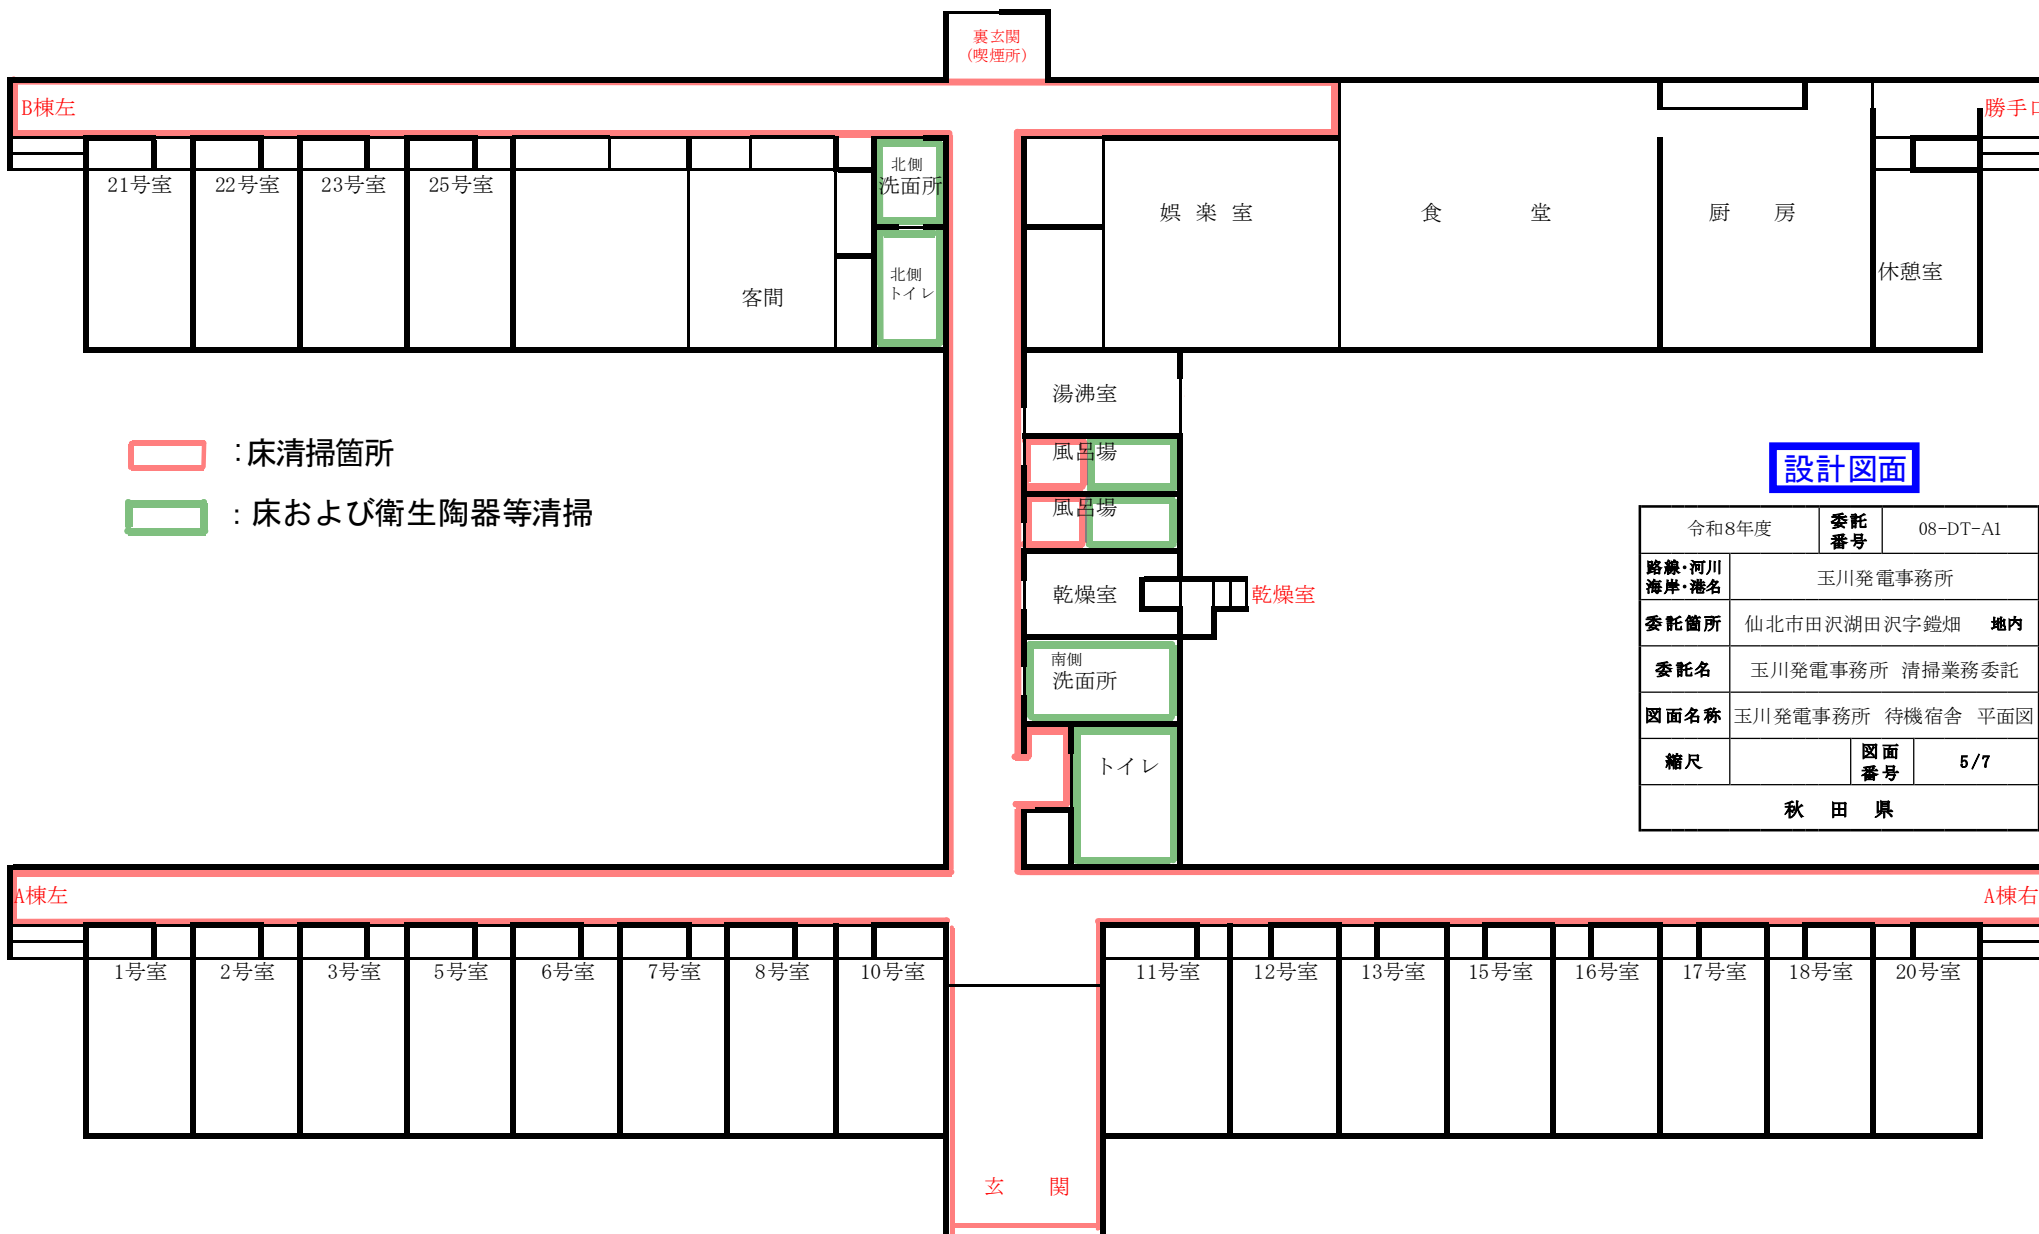


- : 床清掃箇所
- : 床および衛生陶器等清掃

設計図面


令和8年度	委託番号	08-DT-A1
路線・河川 海岸・港名	玉川発電事務所	
委託箇所	仙北市田沢湖田沢字鋺畑 地内	
委託名	玉川発電事務所 清掃業務委託	
図面名称	玉川発電事務所 待機宿舎 平面図	
縮尺	図面番号	5/7
秋 田 県		

待機宿舎 立面図


矢視①

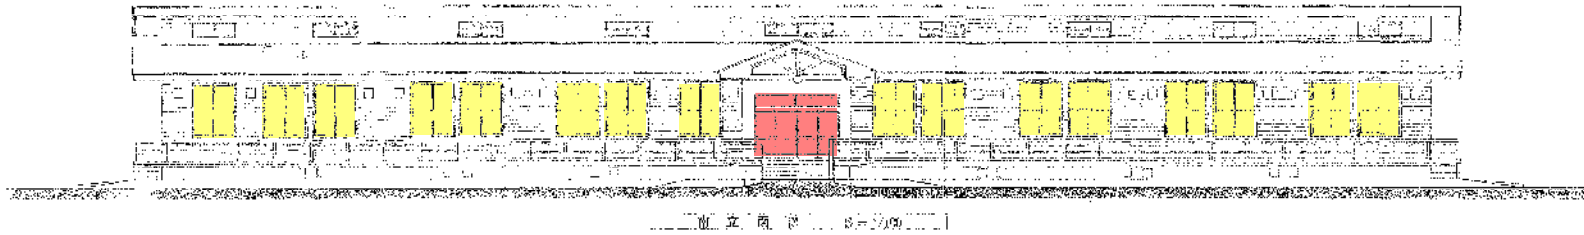

矢視②

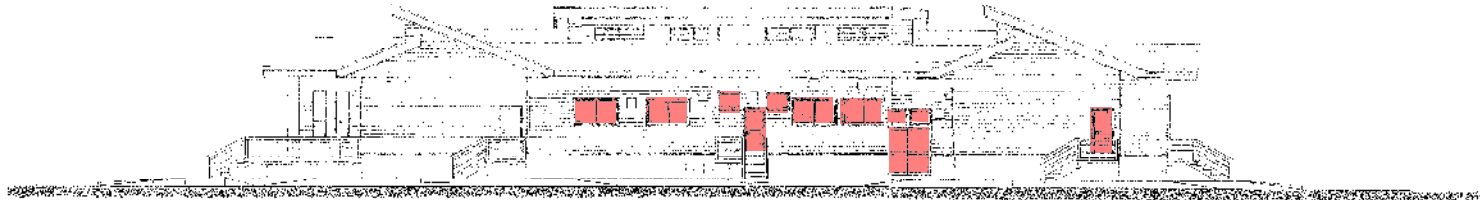

待機宿舎平面図（略図）

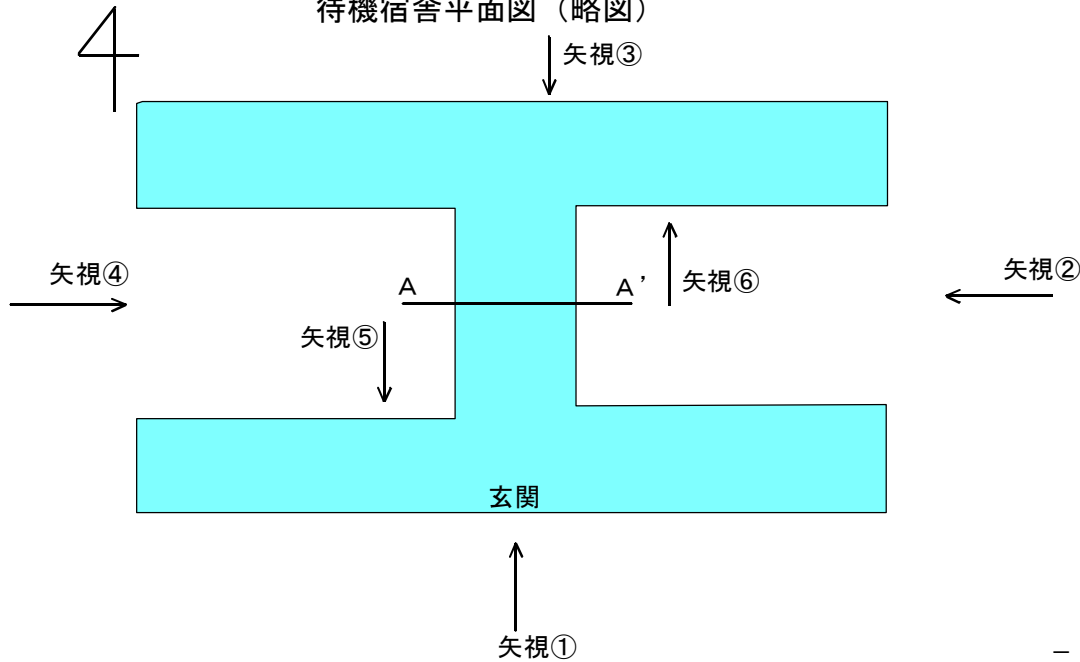

- : 窓等清掃箇所（両面）
- : 窓等清掃箇所（外側のみ）


設計図面

令和8年度	委託番号	08-DT-A1
路線・河川 海岸・港名	玉川発電事務所	
委託箇所	仙北市田沢湖田沢字鑑畑	地内
委託名	玉川発電事務所 清掃業務委託	
図面名称	玉川発電事務所 待機宿舎 立面図	
縮尺	図面番号	6/7
秋 田 県		


矢視③




矢視④

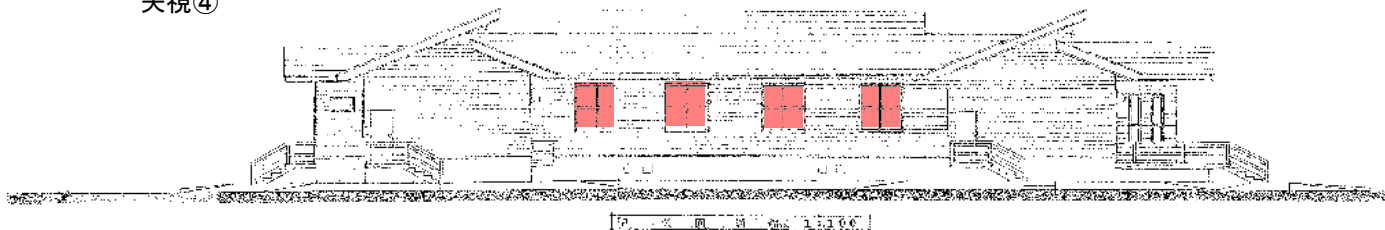

矢視⑤ (A-A' 断面)

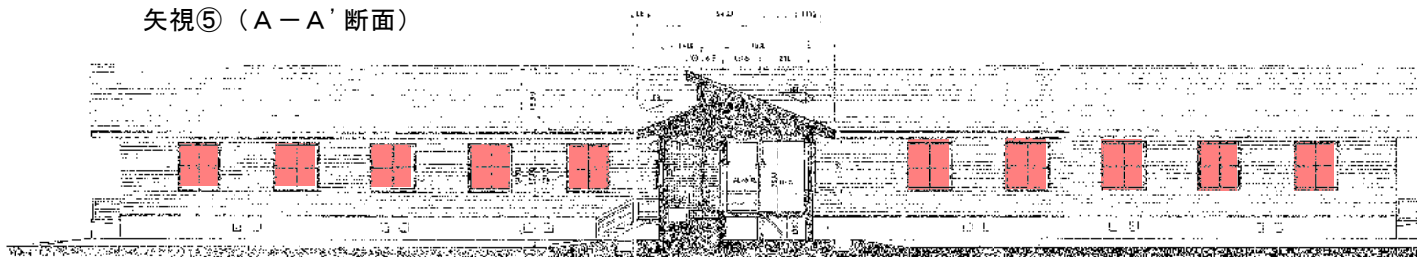

矢視⑥ (A-A' 断面)

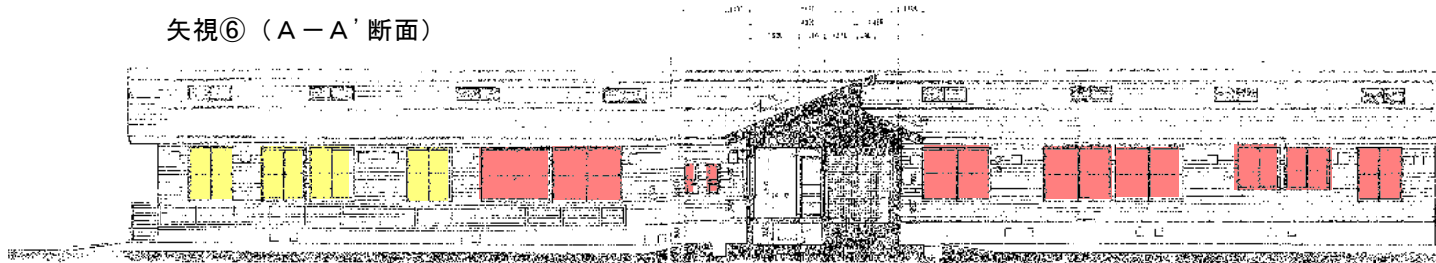

■ : 窓等清掃箇所 (両面)

■ : 窓等清掃箇所 (外側のみ)

設計図面

令和8年度	委託 番号	08-DT-A1
路線・河川 海岸・港名	玉川発電事務所	
委託箇所	仙北市田沢湖田沢字鑑畑	地内
委託名	玉川発電事務所 清掃業務委託	
図面名称	玉川発電事務所 待機宿舎 立面図	
縮尺	図面 番号	7/7
秋 田 県		