


管理本館

日常清掃

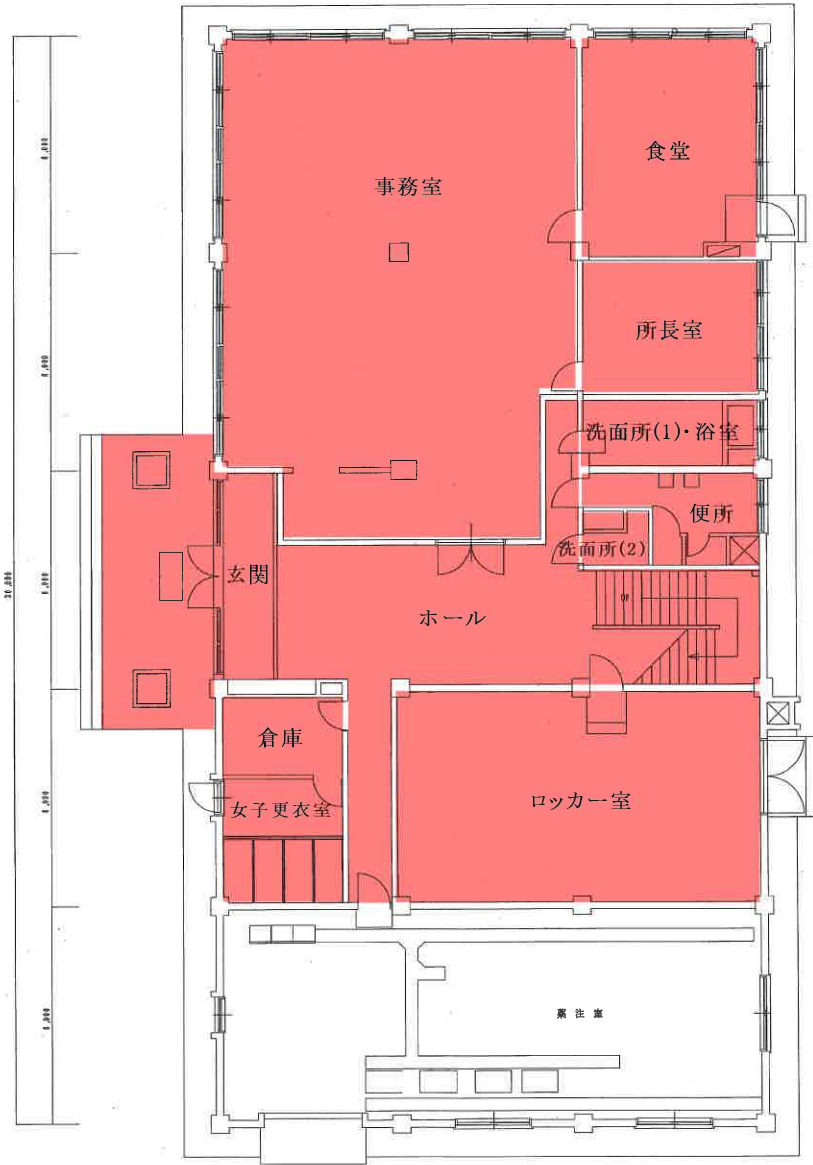

管理本館 1 階




管理本館 2 階

参考図

令和3年度	委託番号	08-DA-A1
路線・河川 海岸・港名	秋田発電・工業用水道事務所	
委託場所	秋田市仁井田字新中島地内	
委託名	秋田発電・工業用水道事務所 清掃業務委託	
図面名称	管理本館 日常清掃範囲図	
図面 番号	1/10	縮尺
秋田県		

管理本館

日常清掃・定期清掃

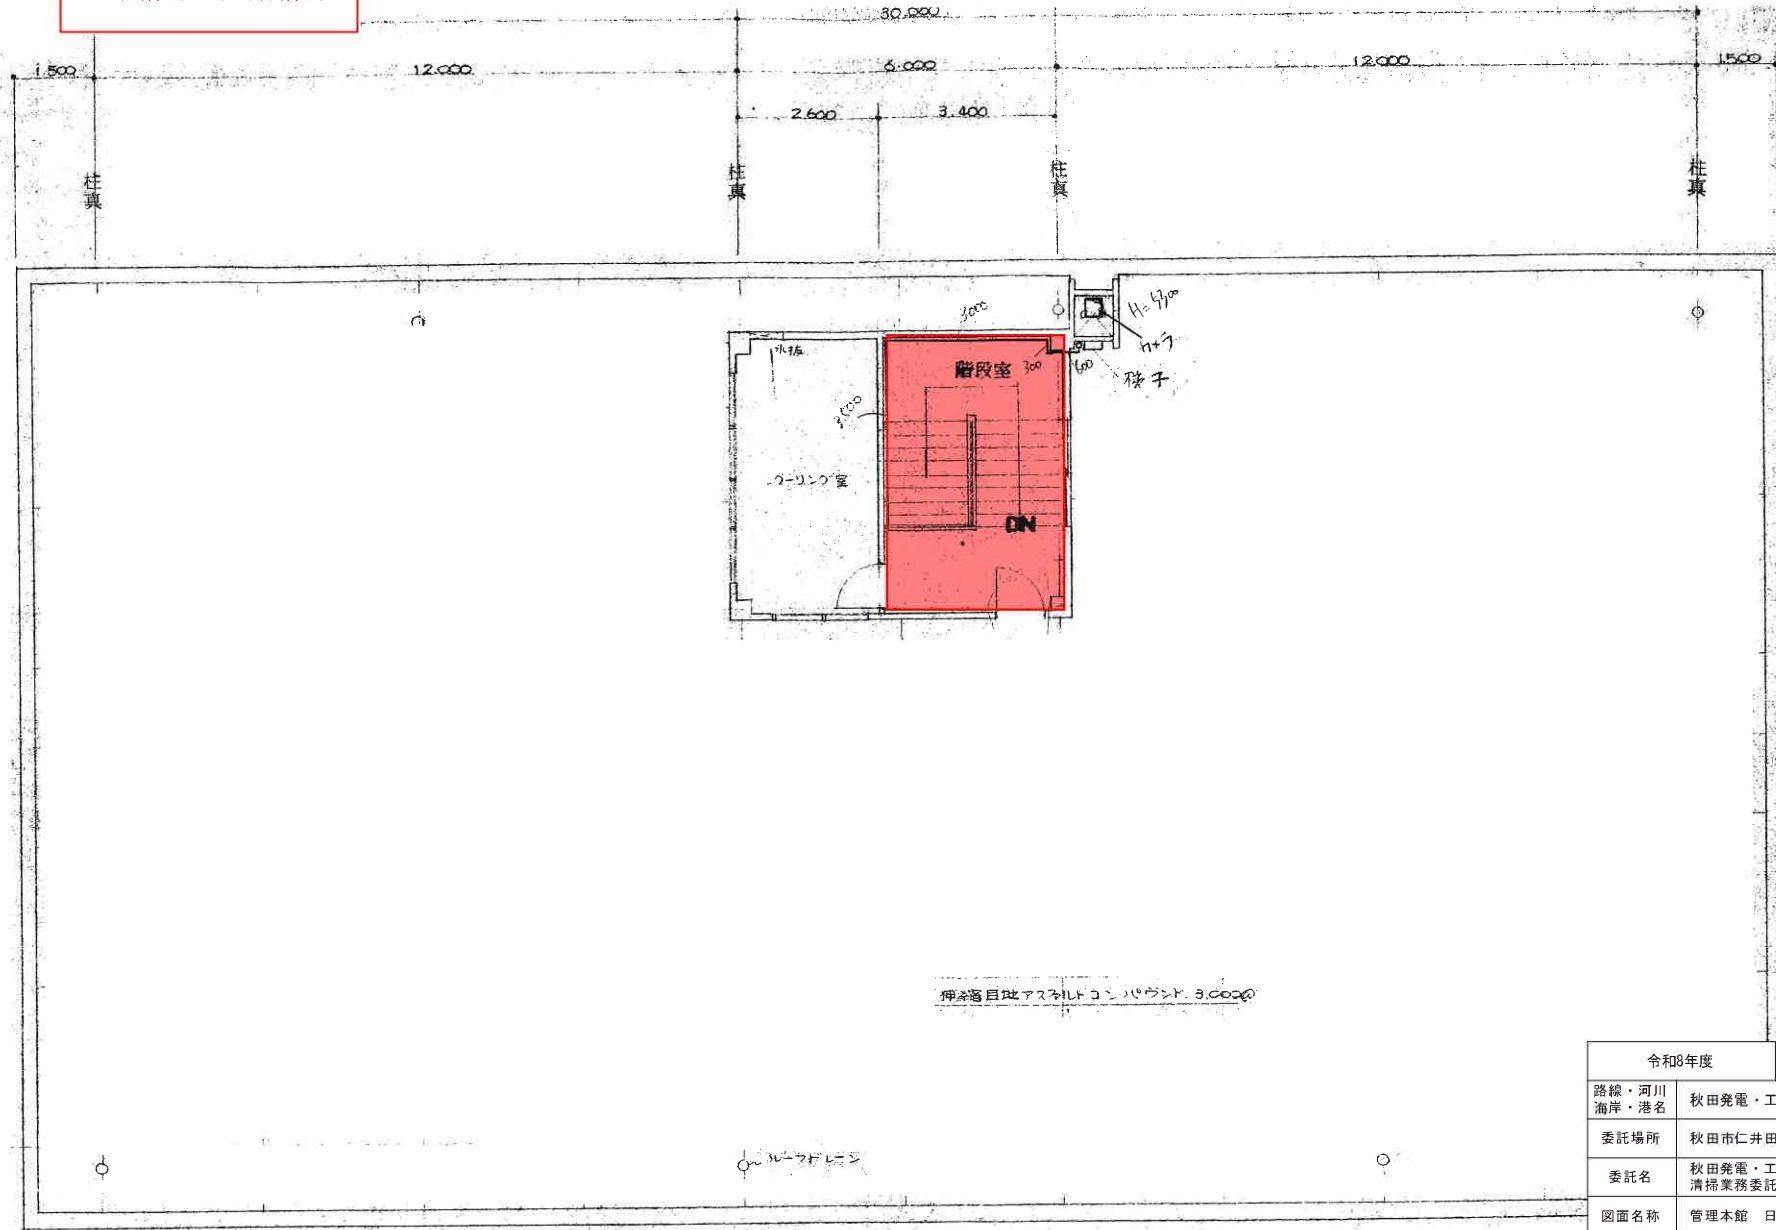


管理本館屋上

参考図


令和8年度	委託番号	08-DA-A1	
路線・河川 海岸・港名	秋田発電・工業用水道事務所		
委託場所	秋田市仁井田字新中島地内		
委託名	秋田発電・工業用水道事務所 清掃業務委託		
図面名称	管理本館 日常清掃・定期清掃範囲図		
図面 番号	2/10	縮尺	
秋田県			

管理本館

定期清掃

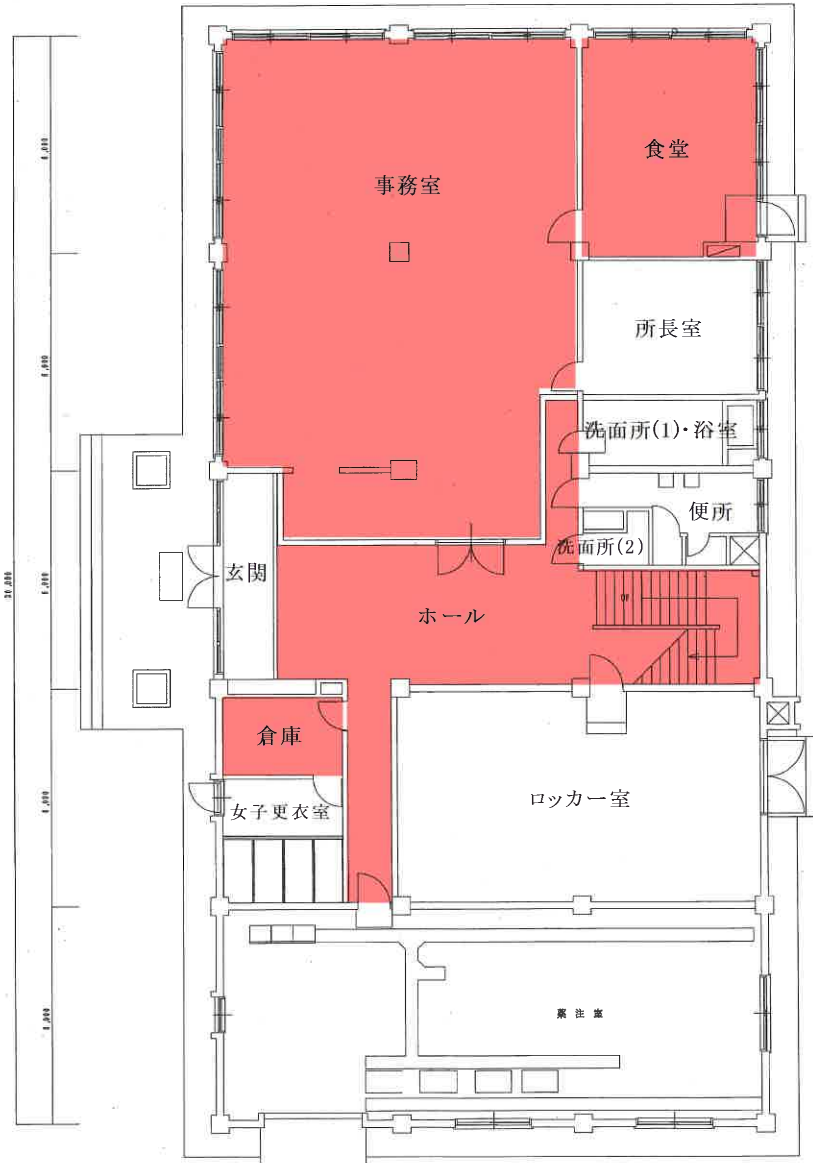

管理本館 1階

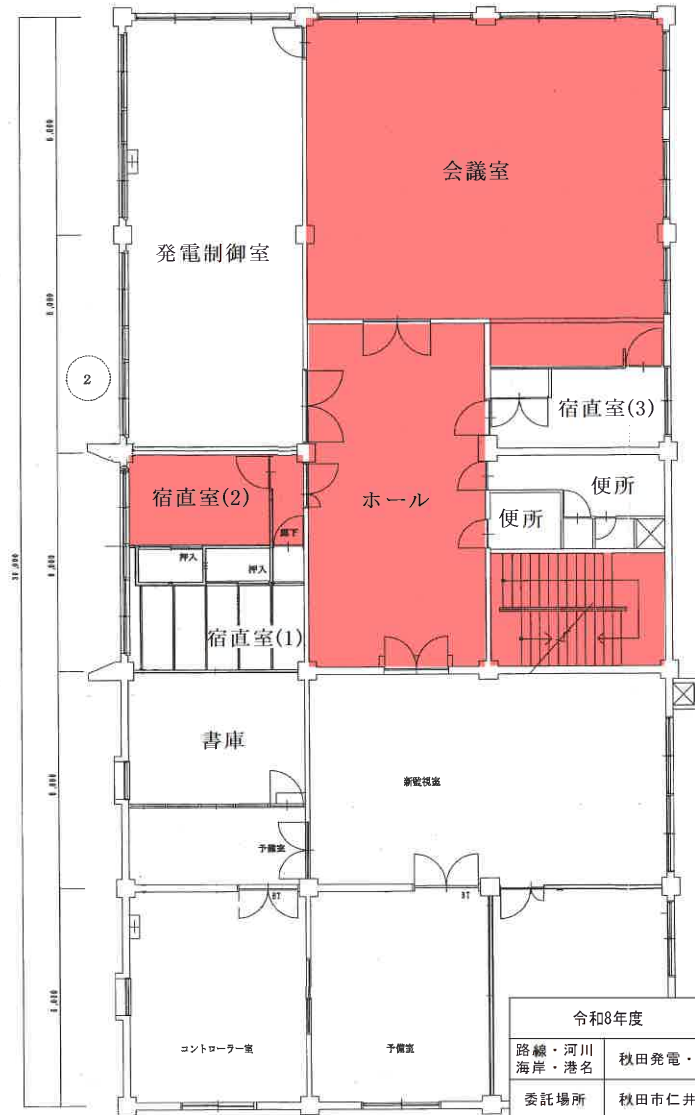

管理本館 2階


参考図

令和8年度	委託番号	08-DA-A1
路線・河川 海岸・港名	秋田発電・工業用水道事務所	
委託場所	秋田市仁井田字新中島地内	
委託名	秋田発電・工業用水道事務所 清掃業務委託	
図面名称	管理本館 定期清掃範囲図	
図面 番号	3/10	縮尺
秋田県		


管理本館

定期清掃  
窓ガラス清掃

開き窓  
はめ込み窓

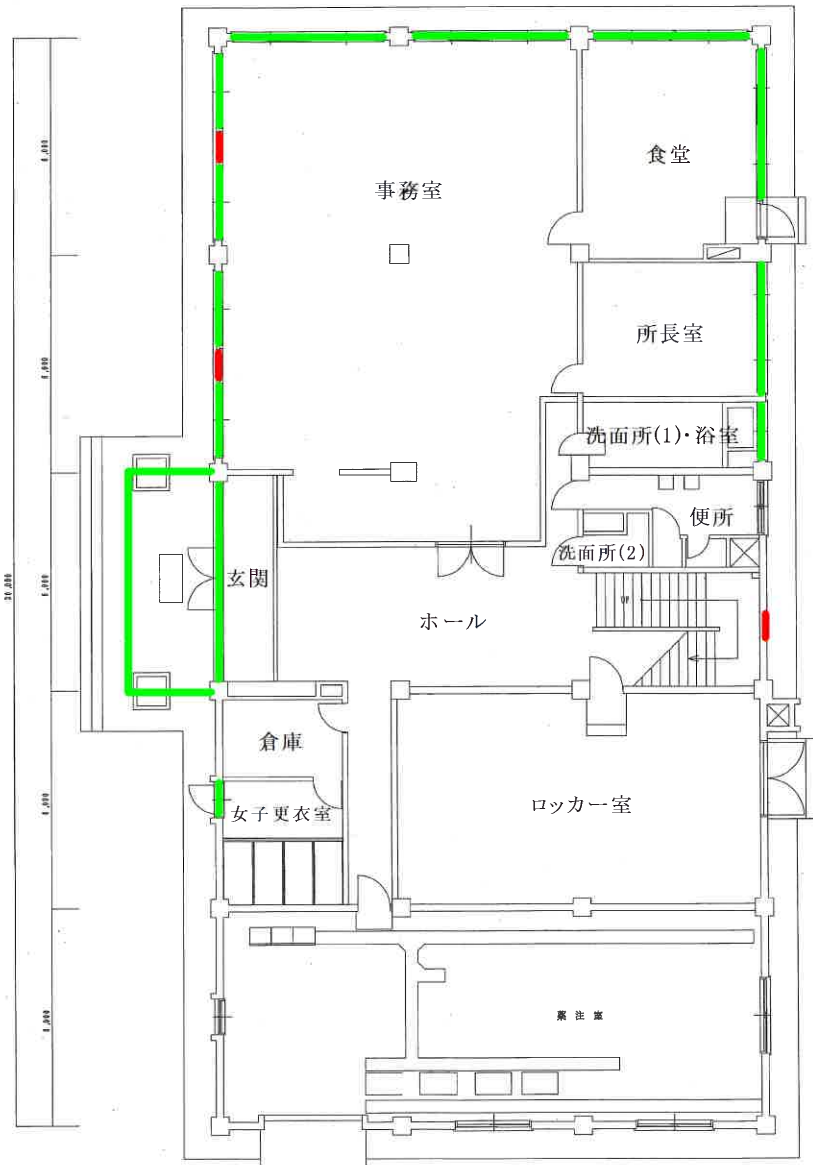

管理本館 1階

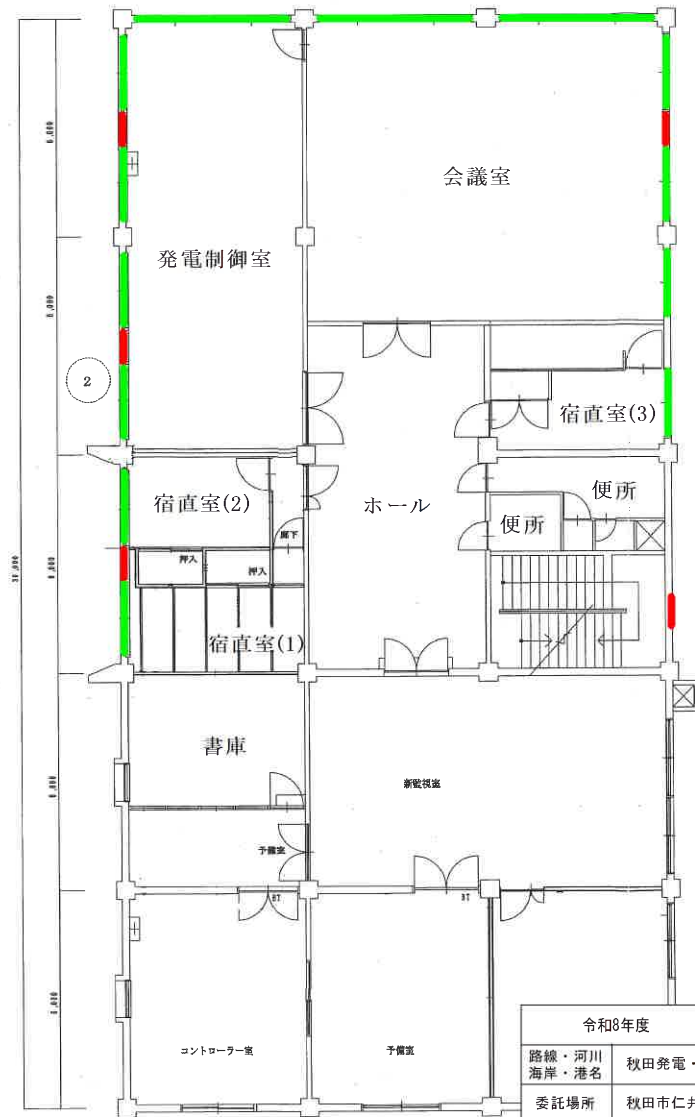

管理本館 2階


参考図

令和8年度		委託番号	08-DA-A1
路線・河川 海岸・港名	秋田発電・工業用水道事務所		
委託場所	秋田市仁井田字新中島地内		
委託名	秋田発電・工業用水道事務所 清掃業務委託		
図面名称	管理本館 定期清掃 窓ガラス清掃範囲図		
図面 番号	4/10	縮尺	
秋田県			

管理本館

定期清掃  
ブラインド清掃

——— ブラインド清掃箇所

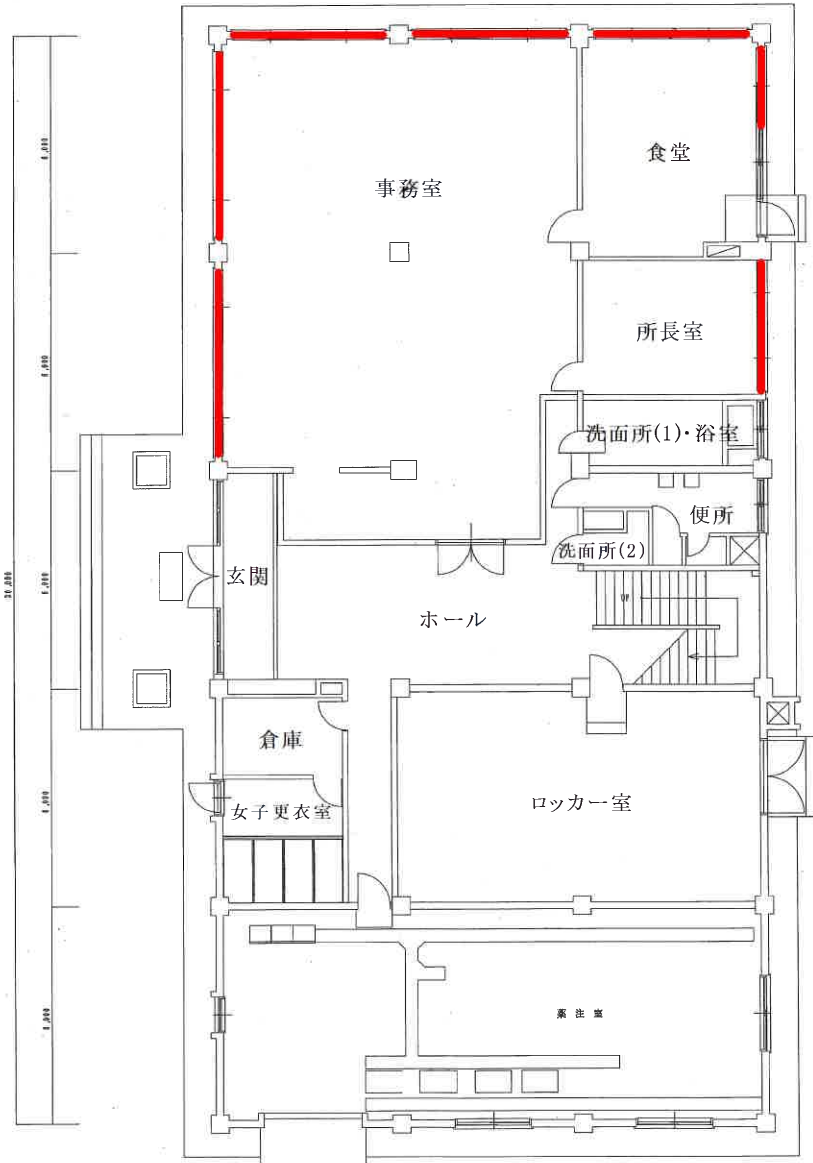

管理本館 1階




管理本館 2階

参考図

令和8年度		委託番号	08-DA-A1
路線・河川 海岸・港名	秋田発電・工業用水道事務所		
委託場所	秋田市仁井田字新中島地内		
委託名	秋田発電・工業用水道事務所 清掃業務委託		
図面名称	管理本館 定期清掃 ブラインド清掃範囲図		
図面 番号	5/10	縮尺	
秋田県			

発電事務所

日常清掃

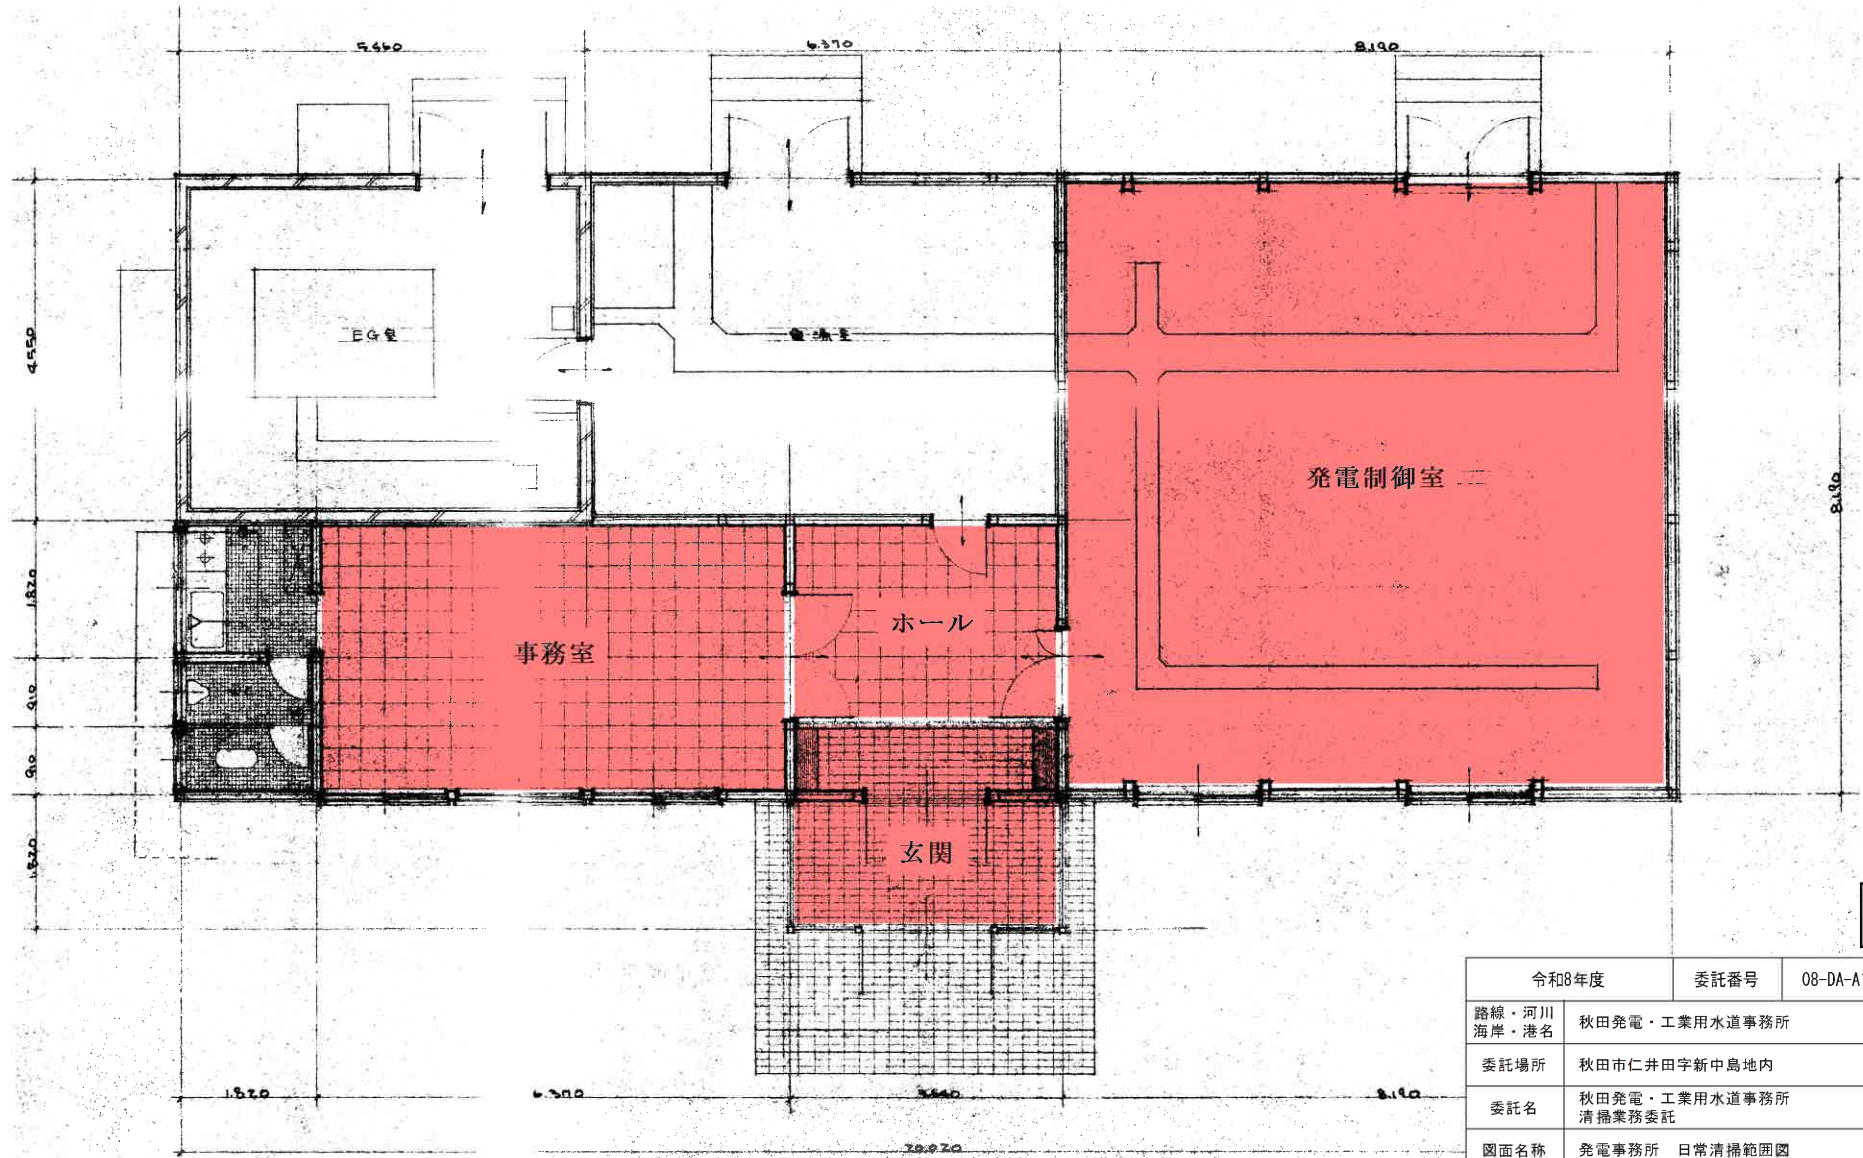


参考図

発電事務所

令和8年度	委託番号	08-DA-A1
路線・河川 海岸・港名	秋田発電・工業用水道事務所	
委託場所	秋田市仁井田字新中島地内	
委託名	秋田発電・工業用水道事務所 清掃業務委託	
図面名称	発電事務所 日常清掃範囲図	
図面 番号	6/10	縮尺
秋田県		

発電事務所

定期清掃

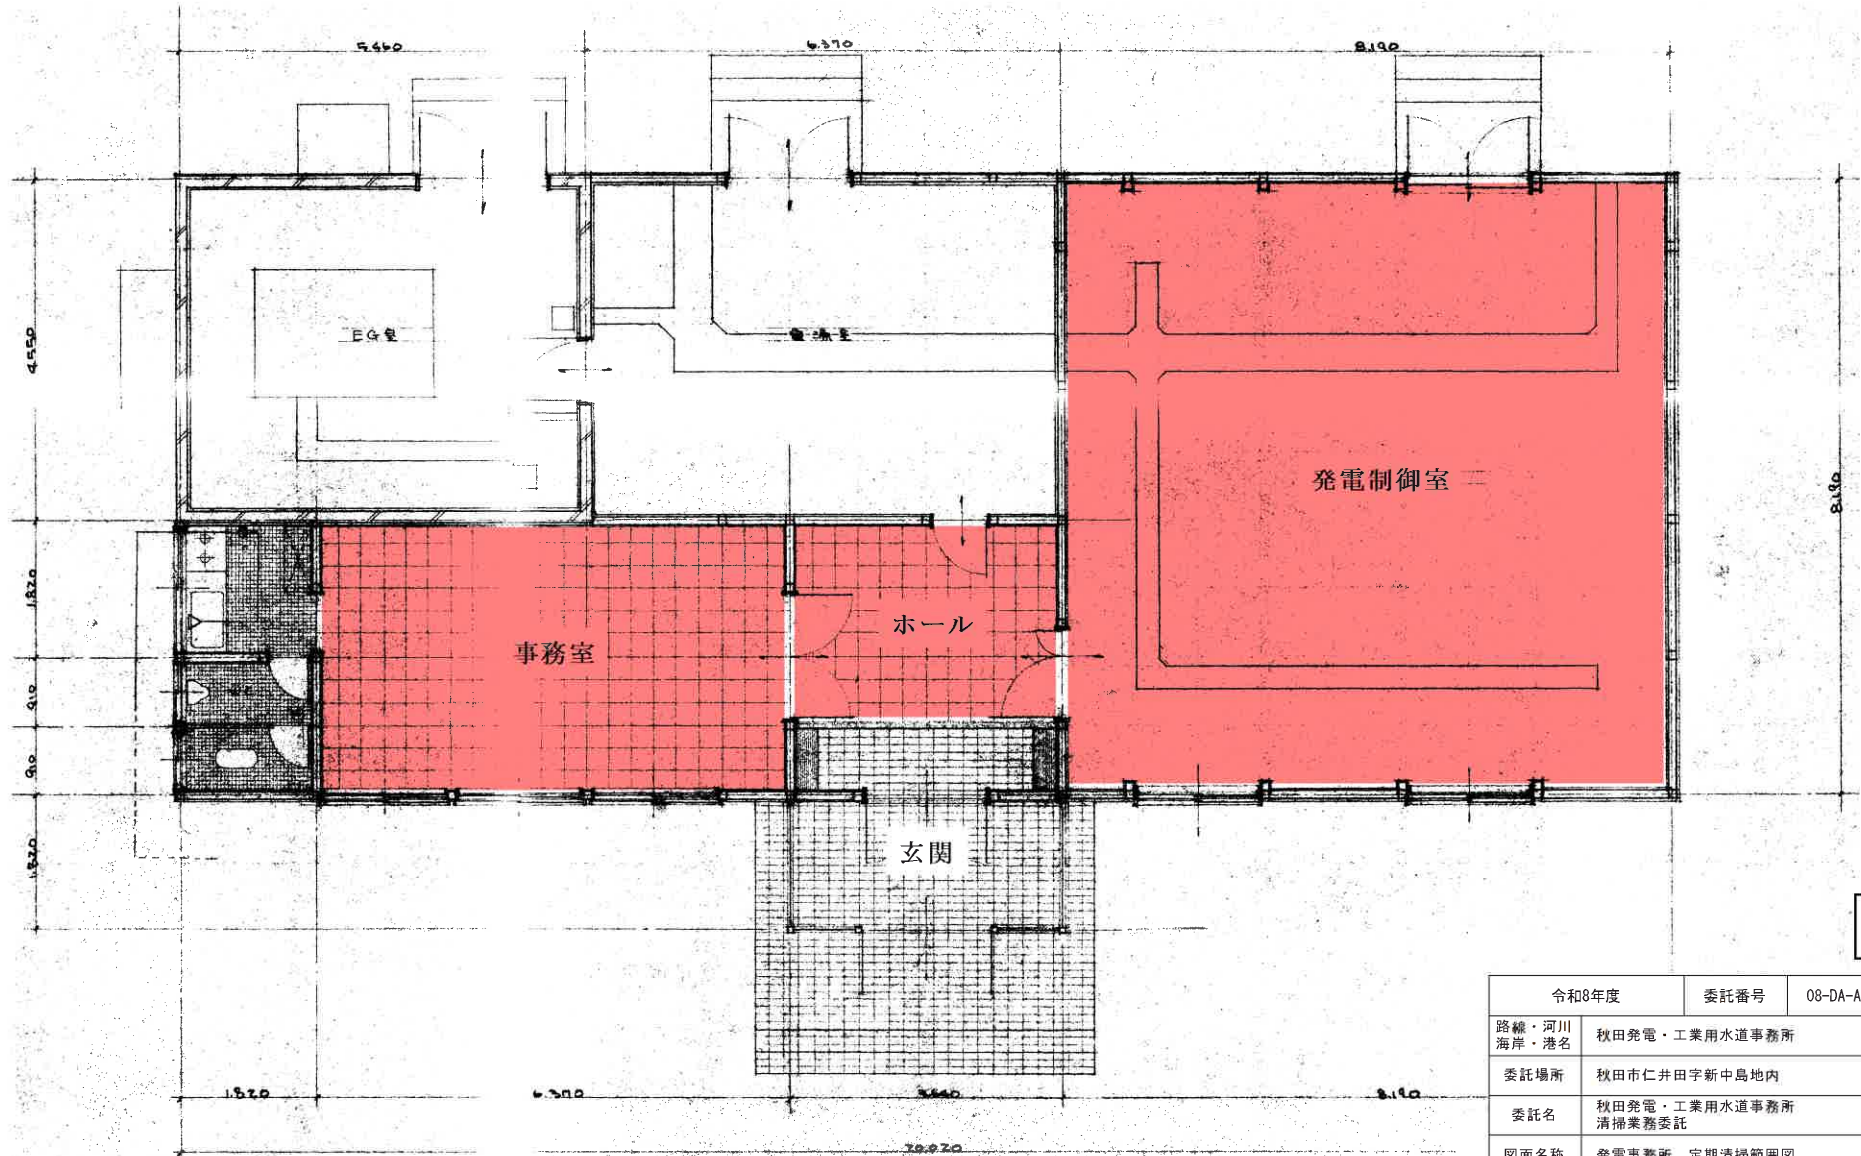

参考図


発電事務所

令和8年度	委託番号	08-DA-A1
路線・河川 海岸・港名	秋田発電・工業用水道事務所	
委託場所	秋田市仁井田字新中島地内	
委託名	秋田発電・工業用水道事務所 清掃業務委託	
図面名称	発電事務所 定期清掃範囲図	
図面 番号	7/10	縮尺
秋田県		

発電事務所

定期清掃  
窓ガラス清掃

開き窓

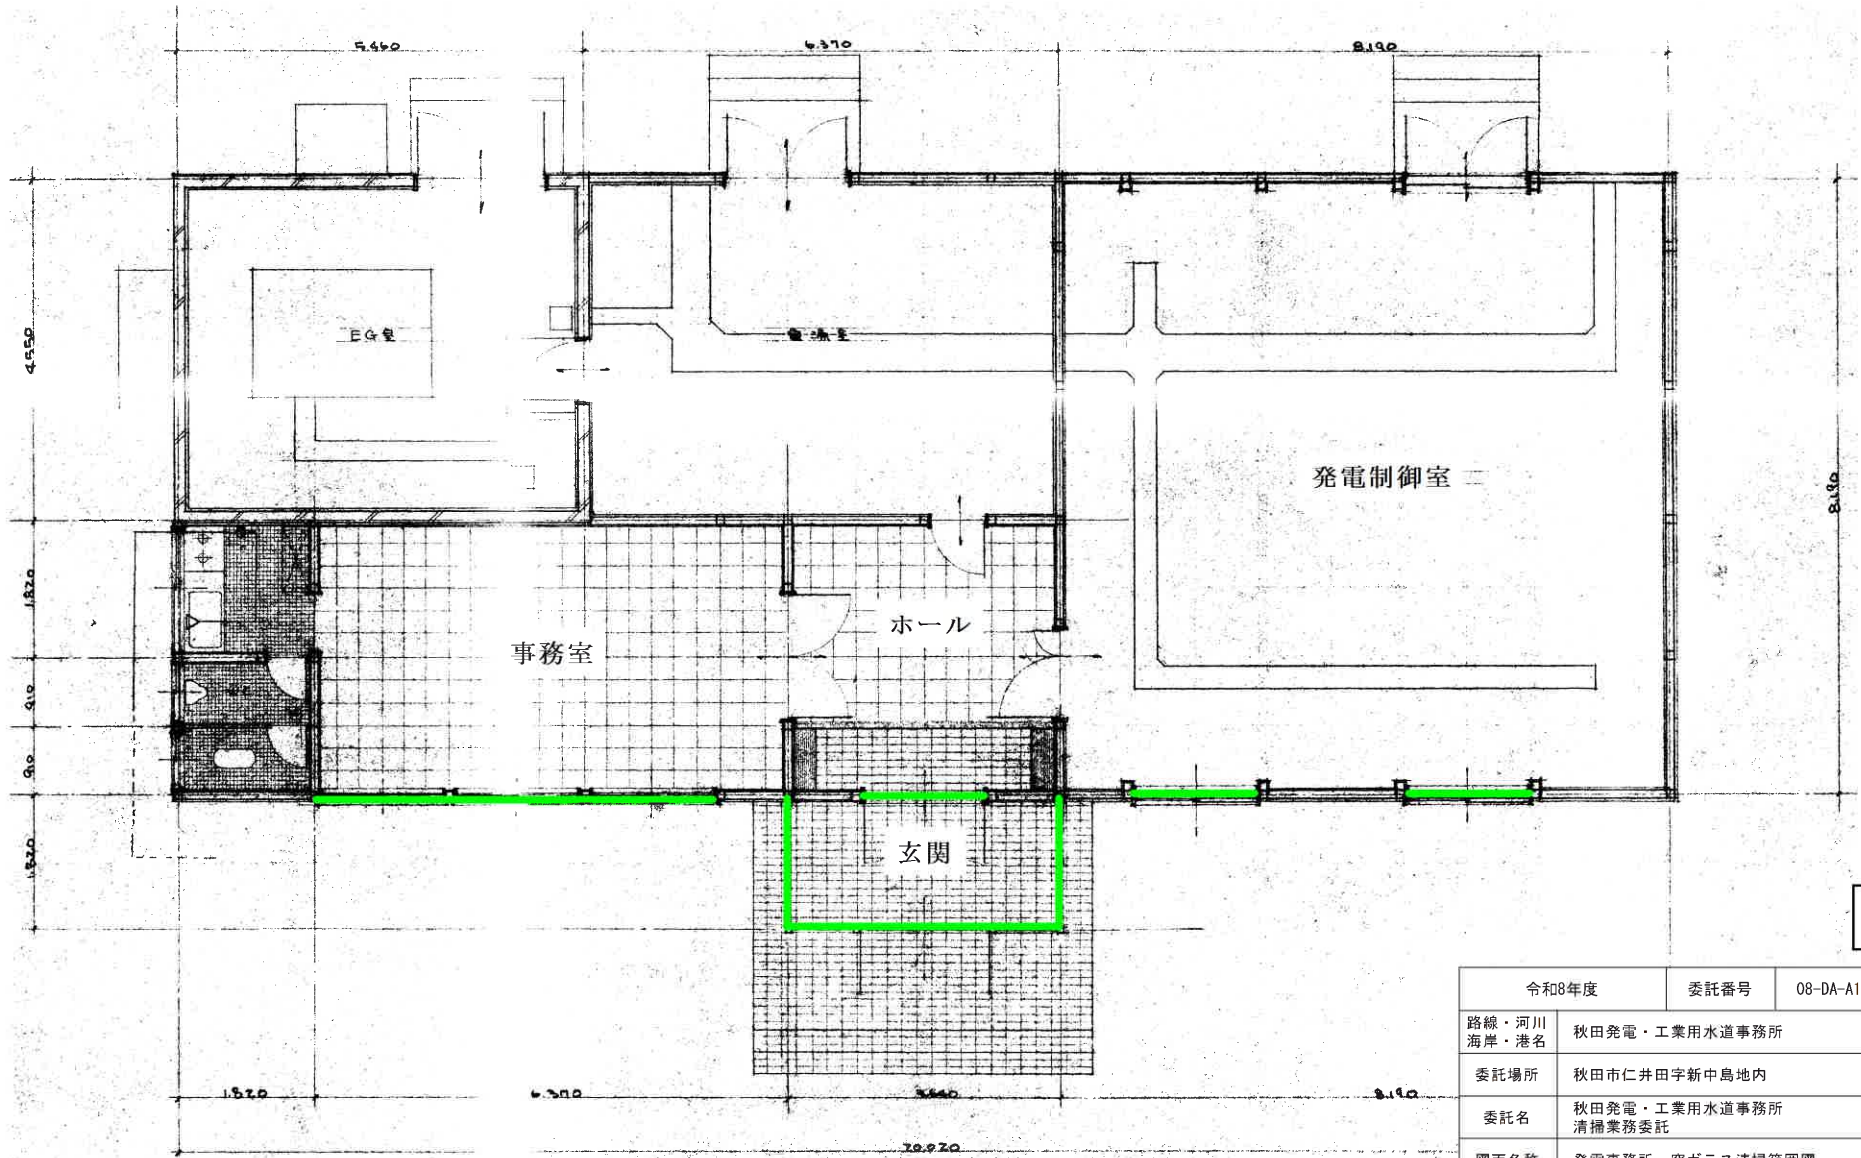


発電事務所

参考図

令和8年度	委託番号	08-DA-A1
路線・河川 海岸・港名	秋田発電・工業用水道事務所	
委託場所	秋田市仁井田字新中島地内	
委託名	秋田発電・工業用水道事務所 清掃業務委託	
図面名称	発電事務所 窓ガラス清掃範囲図	
図面 番号	8/10	縮尺
秋田県		




管理本館 1 階

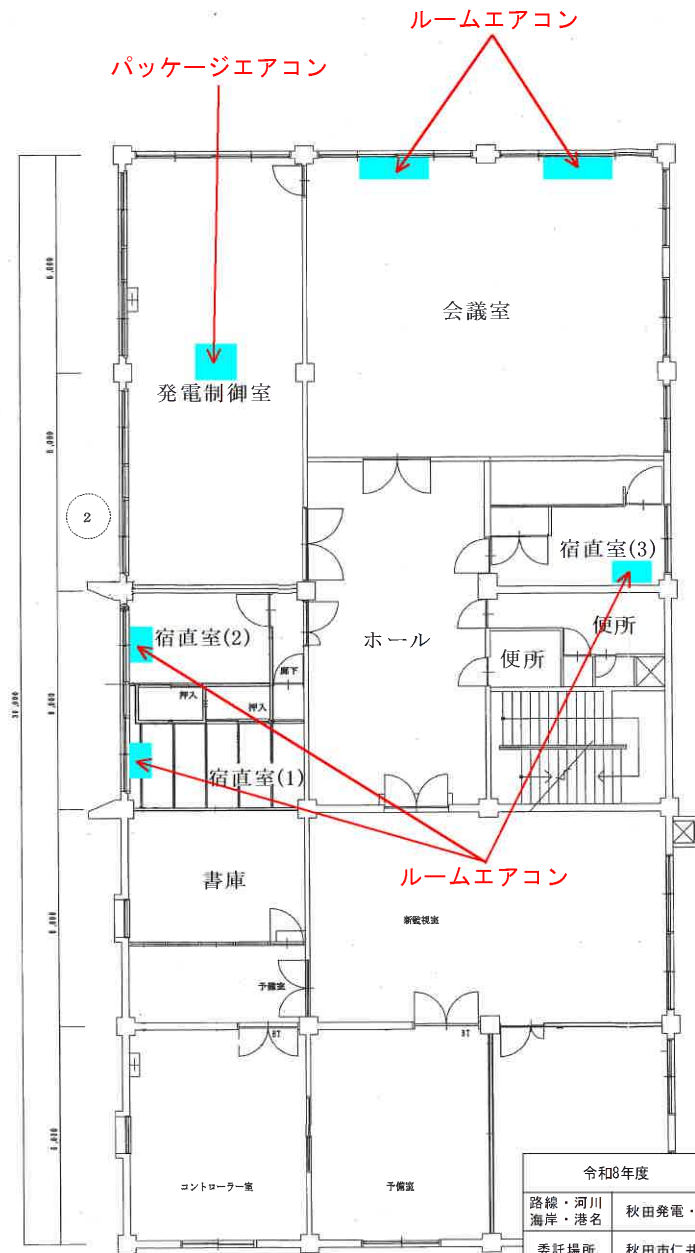

管理本館 2 階

参考図

令和8年度	委託番号	08-DA-A1
路線・河川 海岸・港名	秋田発電・工業用水道事務所	
委託場所	秋田市仁井田字新中島地内	
委託名	秋田発電・工業用水道事務所 清掃業務委託	
図面名称	管理本館平面図 (エアコン清掃)	
図面 番号	9/10	縮尺
秋田県		

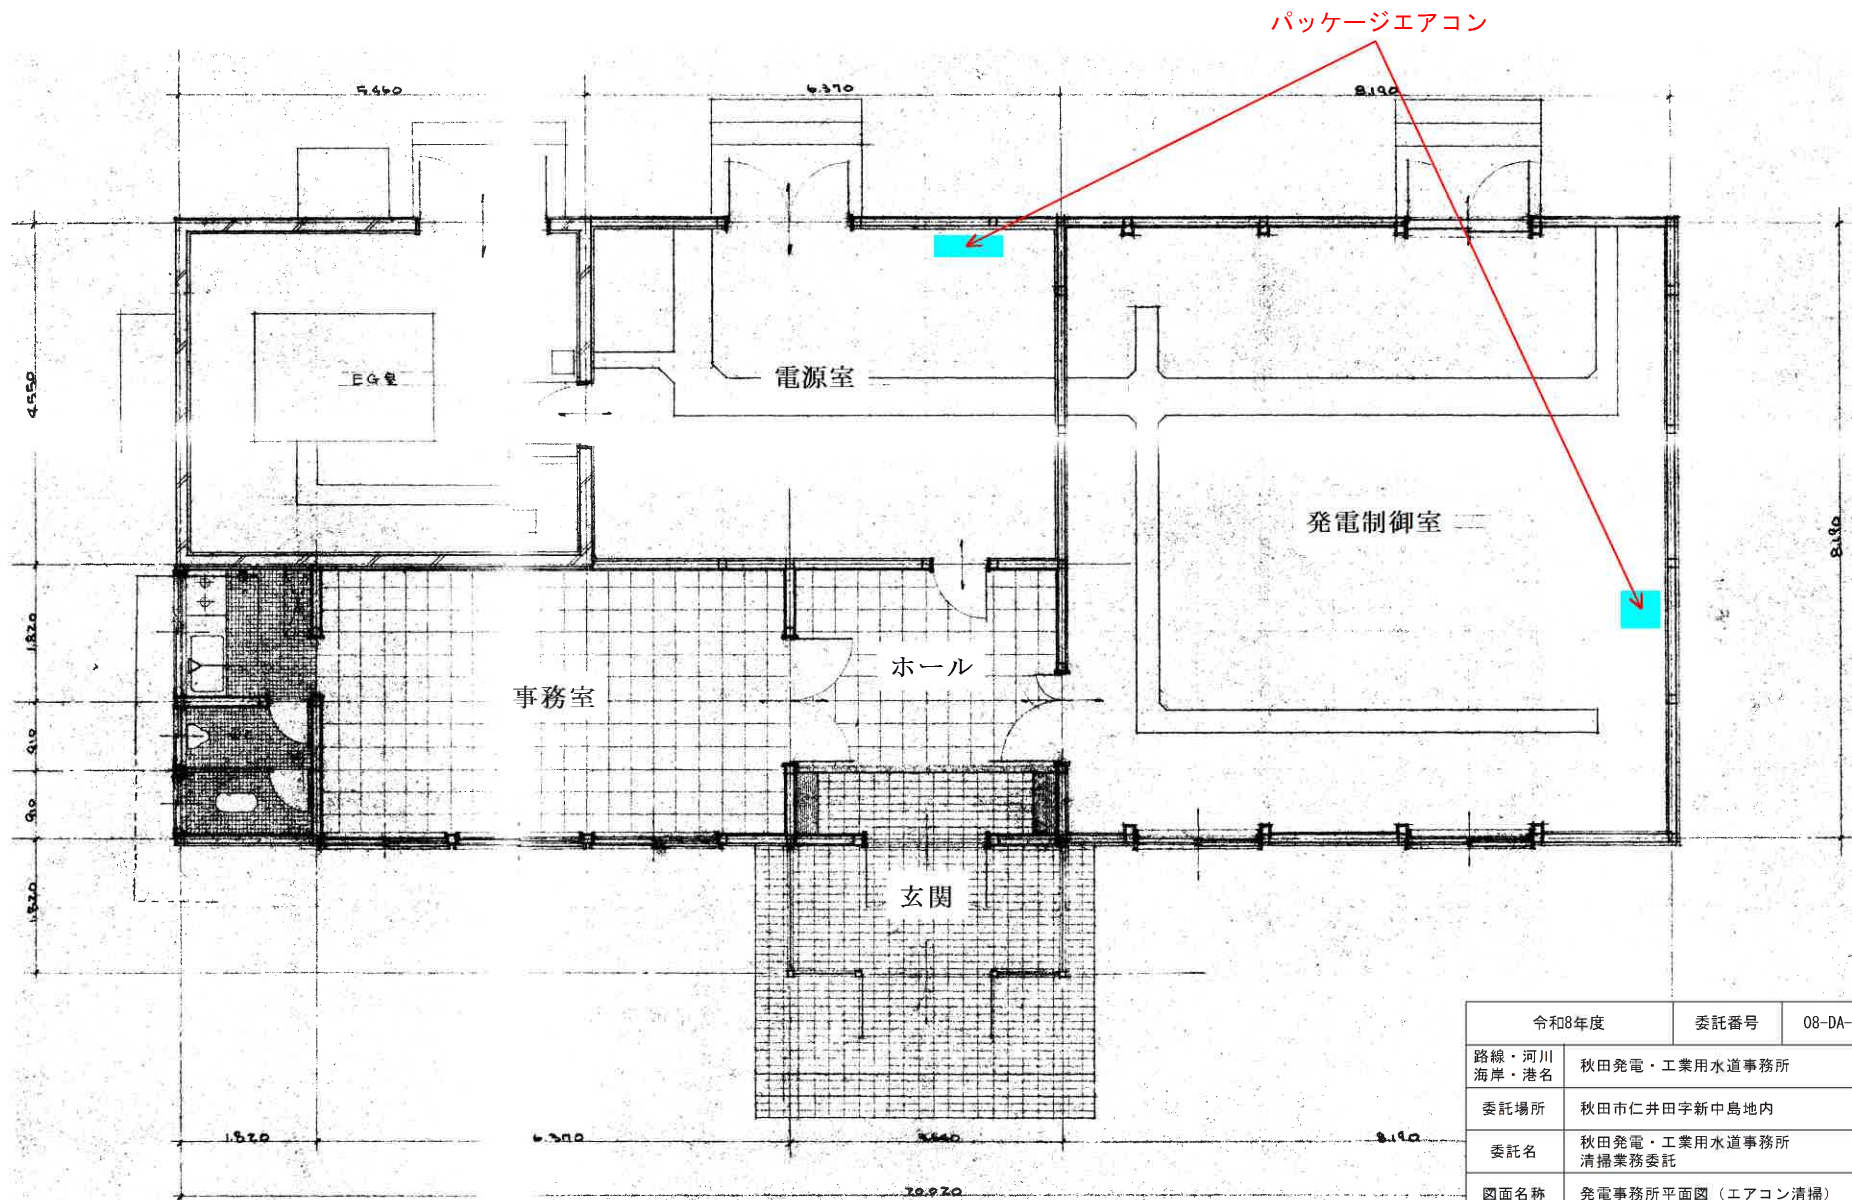

発電事務所

参考図

令和8年度		委託番号	08-DA-A1
路線・河川 海岸・港名	秋田発電・工業用水道事務所		
委託場所	秋田市仁井田字新中島地内		
委託名	秋田発電・工業用水道事務所 清掃業務委託		
図面名称	発電事務所平面図（エアコン清掃）		
図面 番号	10/10	縮尺	
秋田県			