

## 特記仕様書

### 1 収集運搬等の内容

秋田県航空基地の事業系一般廃棄物（以下「廃棄物」という。）のゴミ置き場に保管されている廃棄物を収集し、一般廃棄物処理施設又は再生利用するために設けられた施設まで運搬し、それら施設への搬入を行う。

### 2 委託期間

契約の日から令和9年3月31日まで

### 3 収集場所の所在地

秋田市雄和椿川字山籠40番地1 秋田県航空基地

### 4 収集、運搬する日


- ・事業系一般廃棄物：週2回（原則、水曜日及び土曜日とする。）  
ただし、国民の祝日に関する法律に規定する休日及び  
年末年始（12月29日から翌年の1月3日までの日）  
を除く。
- ・資源化物：月1回（日時は甲乙が協議する。）
- ・古紙類：月1回（日時は甲乙が協議する。）

### 5 処分先及び処理方法

- ・事業系一般廃棄物：秋田市総合環境センターで焼却処理（不燃物については  
甲乙が協議する。）
- ・資源化物：秋田市リサイクルプラザでリサイクル処理
- ・古紙類：秋田市指定業者にてリサイクル処理

### 6 その他

処分先及び処理方法について、適法に行うため変更を要する場合は、甲乙が協議する。

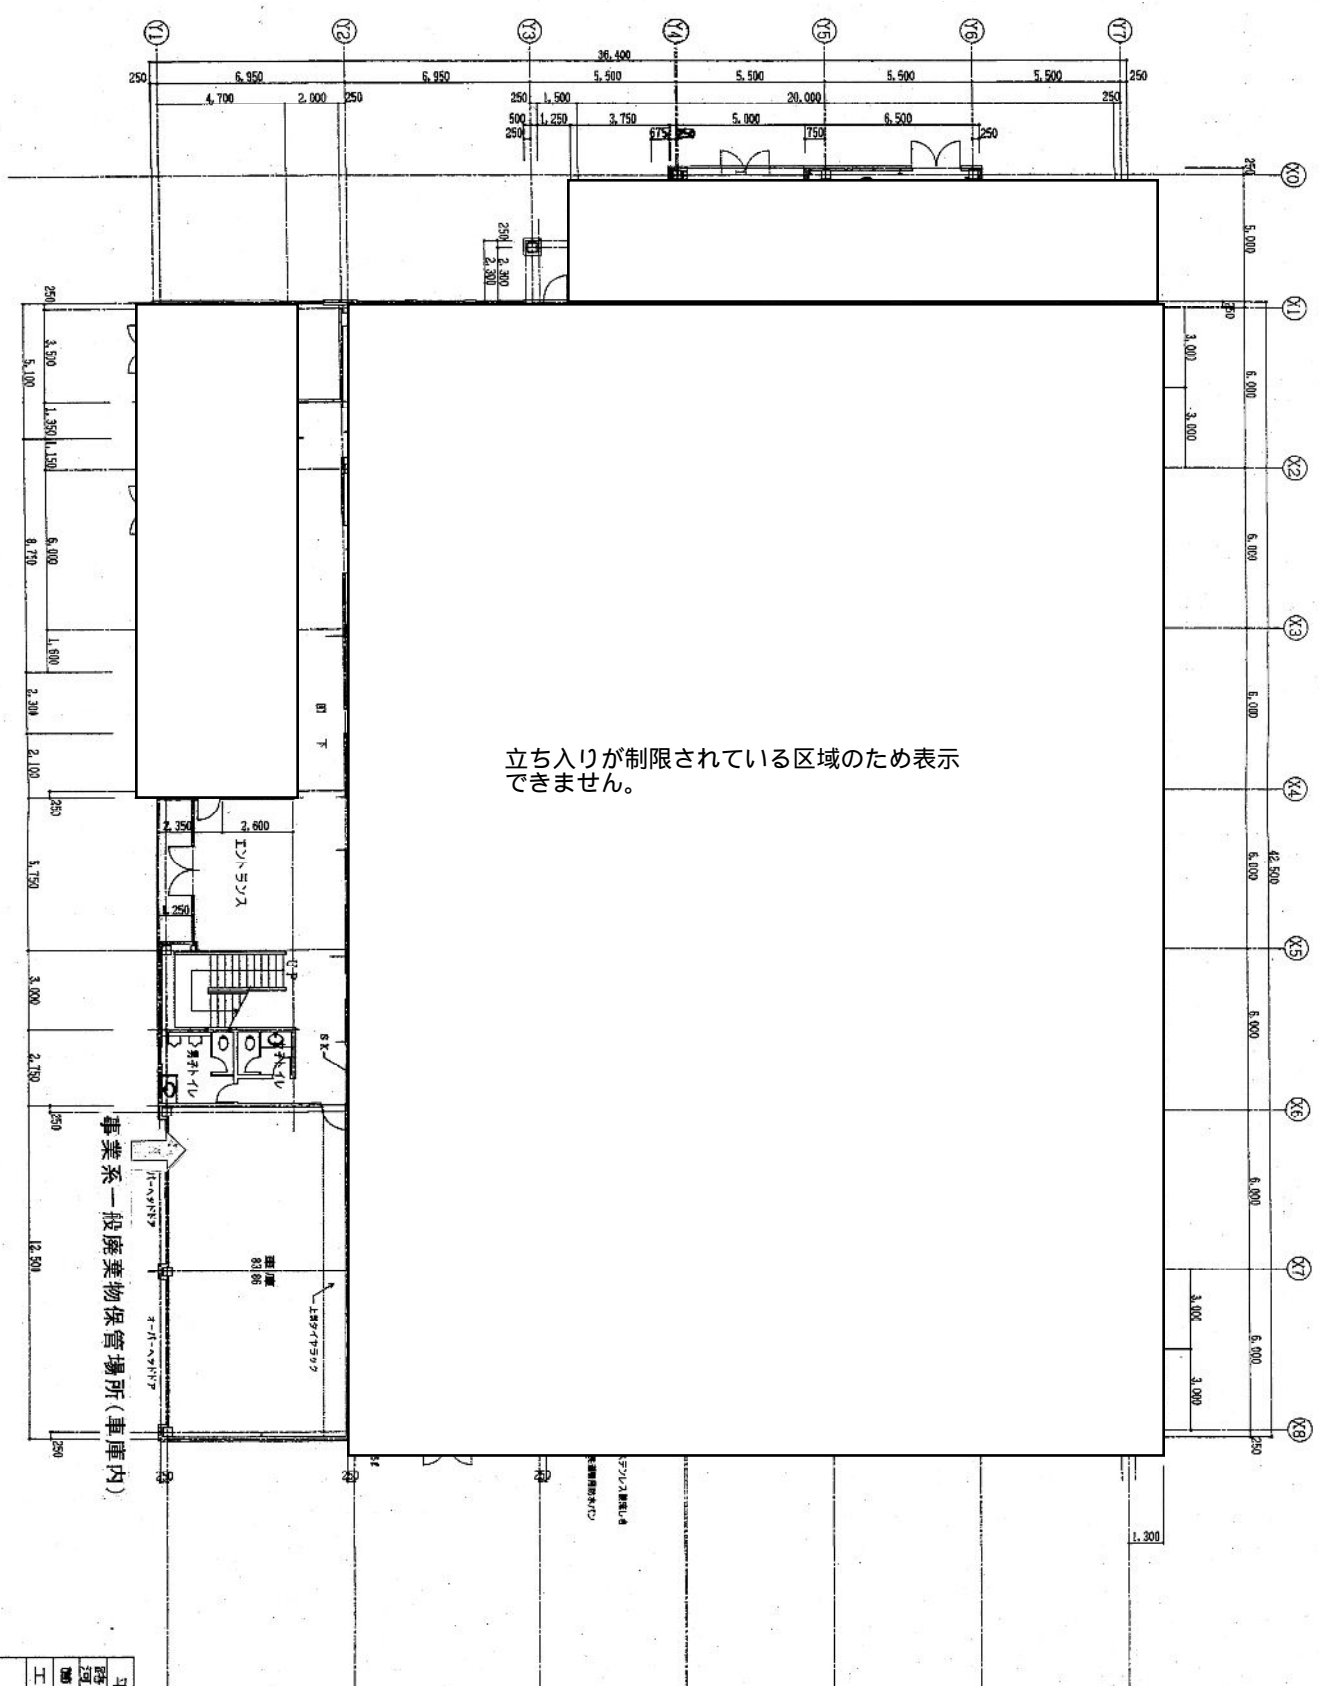

立ち入りが制限されている区域のため表示  
できません。

事業系一般廃棄物保管場所(車庫内)

平成10年度	工事
名称	工事
河川名	河川
工事名	河川敷埋立工事(河川敷埋立)
1階平面図	R
縮尺	1:100
図面番号	A-03
製	田
針	田
製	田
針	田