


2階 平面図

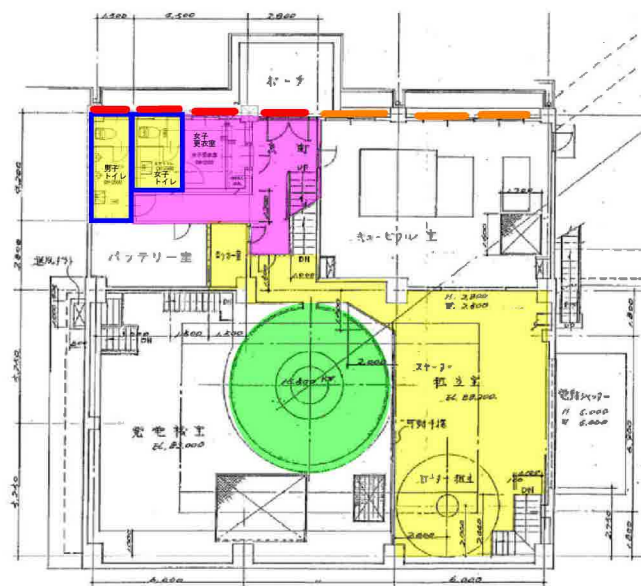


1階 平面図

設計図面

- 床以外の清掃
- 窓ガラス清掃
- 窓ガラス及びブラインド清掃
- 床表面洗浄
- 床表面洗浄及びワックス掛け
- 床除塵及び部分水拭き




令和8年度	委託番号	08-DA-A8
路線・河川 海岸・港名	杉沢発電所	
委託場所	南秋田郡五城目馬場目字馬場目沢園有林 地内	
委託名	杉沢、岩見発電所 清掃業務委託	
図面名称	建屋平面図	
図面番号	1 / 4	縮尺
秋 田 県		

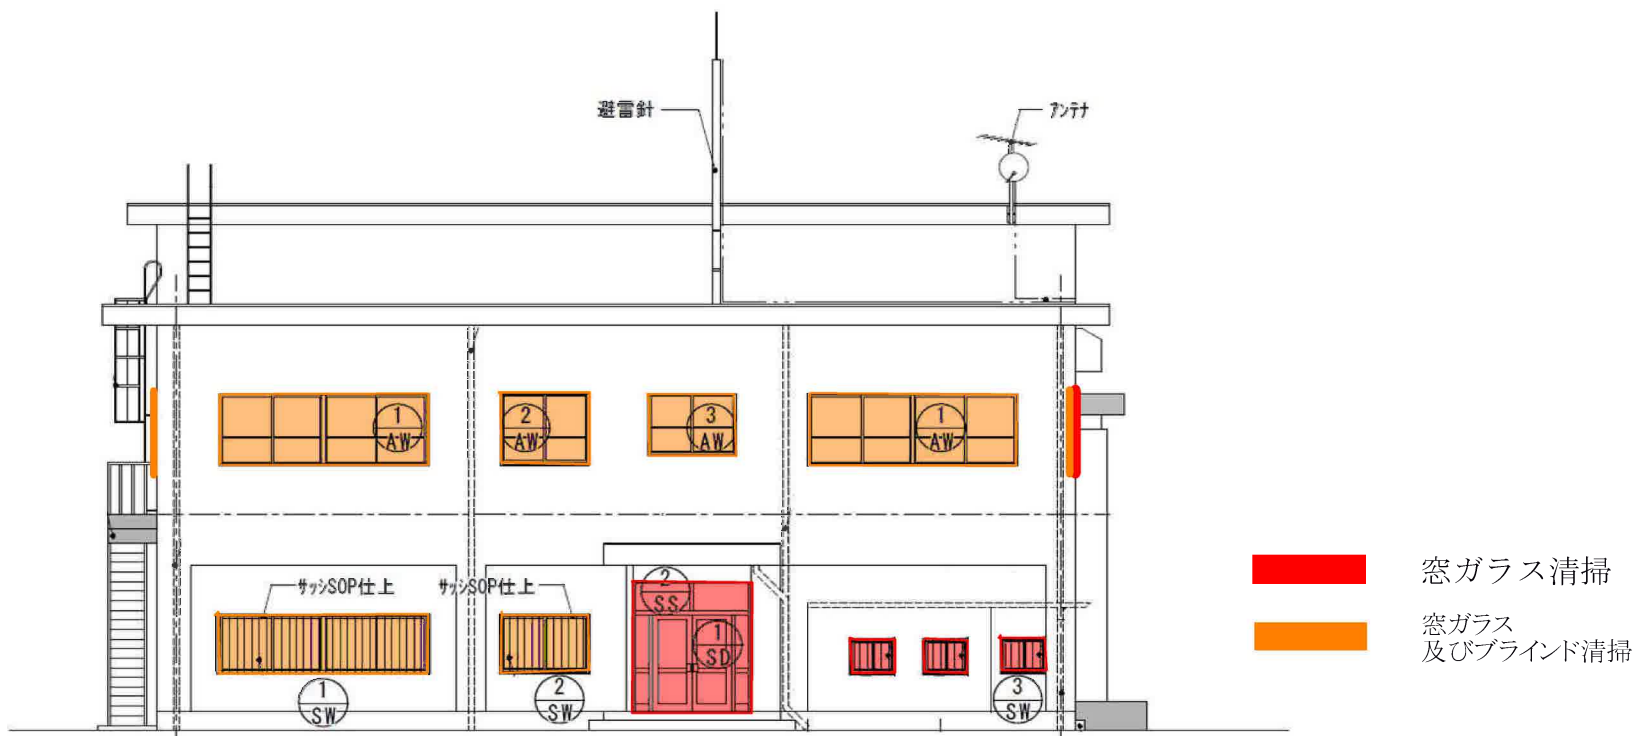

南側立面図 S=1/100

設計図面


令和8年度	委託番号	08-DA-A8
路線・河川 海岸・港名	杉沢発電所	
委託場所	南秋田郡五城目馬場日字馬場日沢国有林 地内	
委託名	杉沢、岩見発電所 清掃業務委託	
図面名称	建屋立面図	
図面番号	2 / 4	縮尺
秋 田 県		

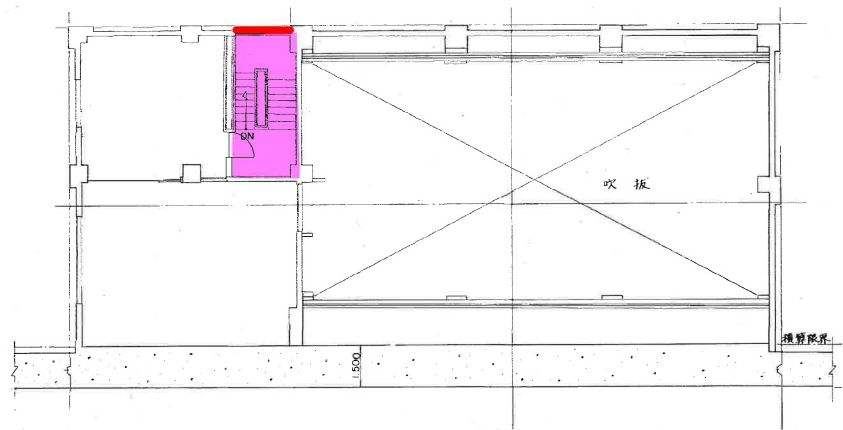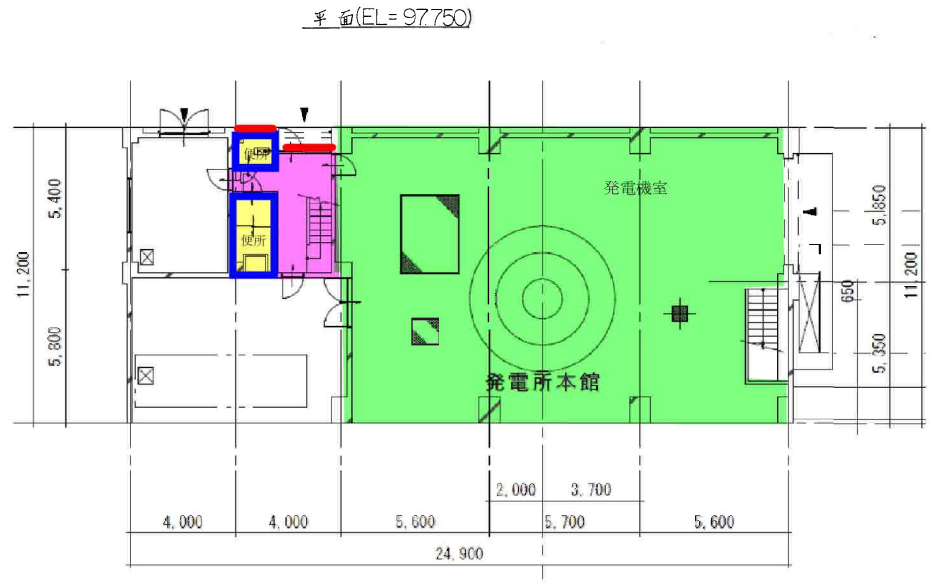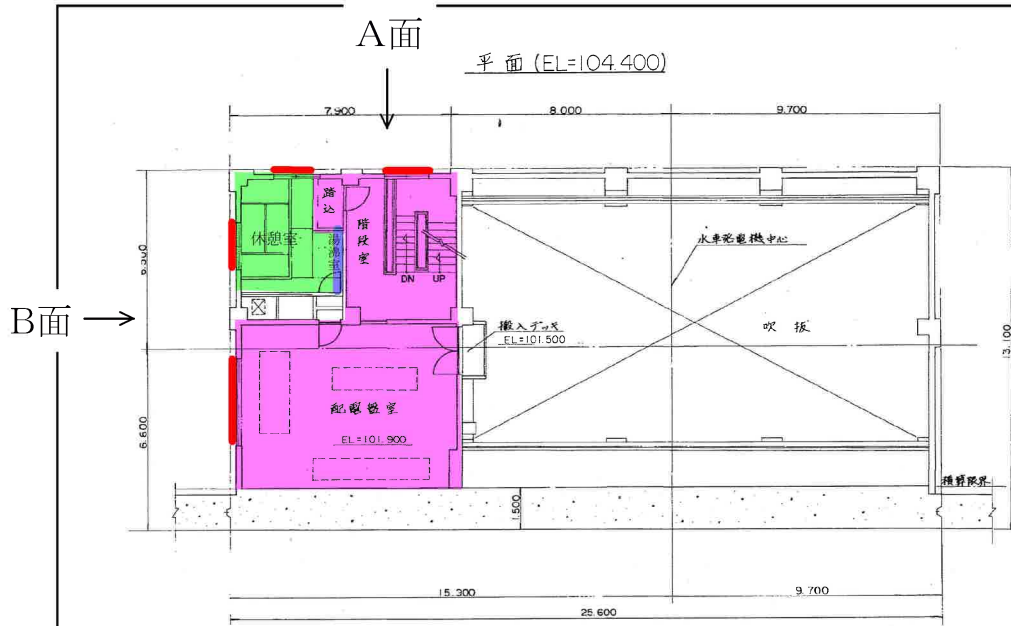



- 床以外の清掃
- 床表面洗浄
- 窓ガラス清掃
- 床表面洗浄及びワックス掛け
- 床除塵及び部分水拭き

設計図面

令和8年度	委託番号	08-DA-A8
路線・河川 海岸・港名	岩見発電所	
委託場所	秋田市河辺三内字大石ノ台 地内	
委託名	杉沢、岩見発電所 清掃業務委託	
図面名称	建屋平面図	
図面番号	3 / 4	縮尺
秋 田 県		

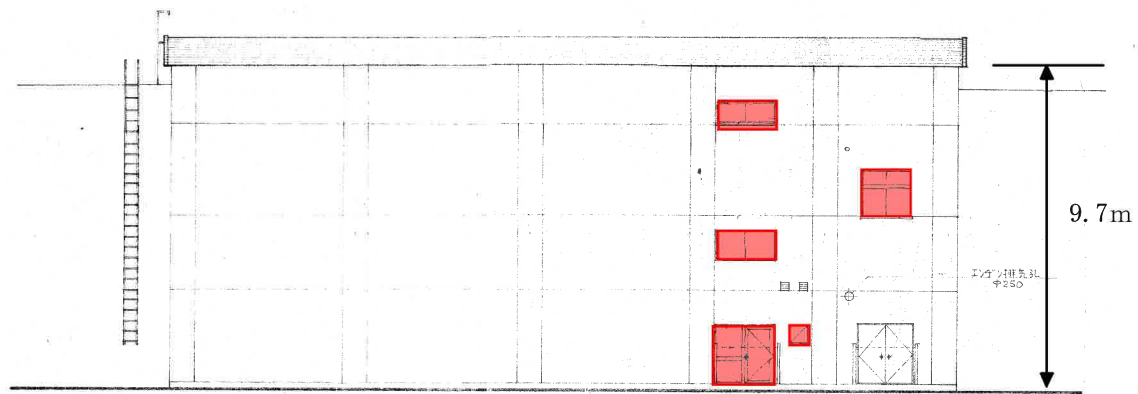

A面図

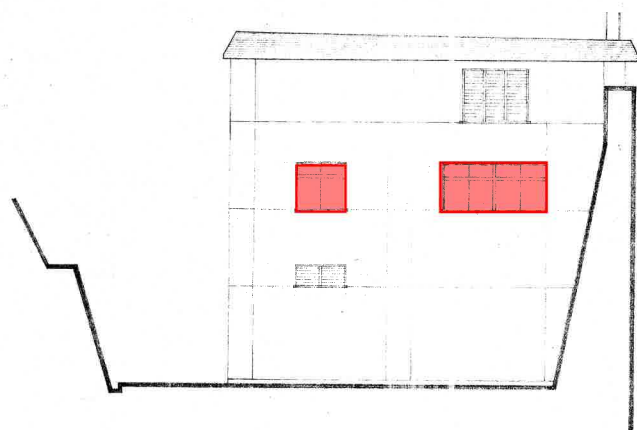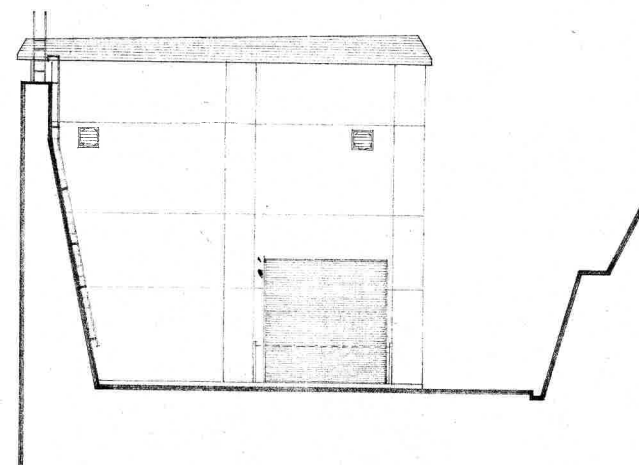

B面図

■ 窓ガラス清掃

設計図面

令和8年度	委託番号	08-DA-A8
路線・河川 海岸・港名	岩見発電所	
委託場所	秋田市河辺三内字大石ノ台 地内	
委託名	杉沢、岩見発電所 清掃業務委託	
図面名称	建屋立面図	
図面番号	4 / 4	縮尺
秋 田 県		