
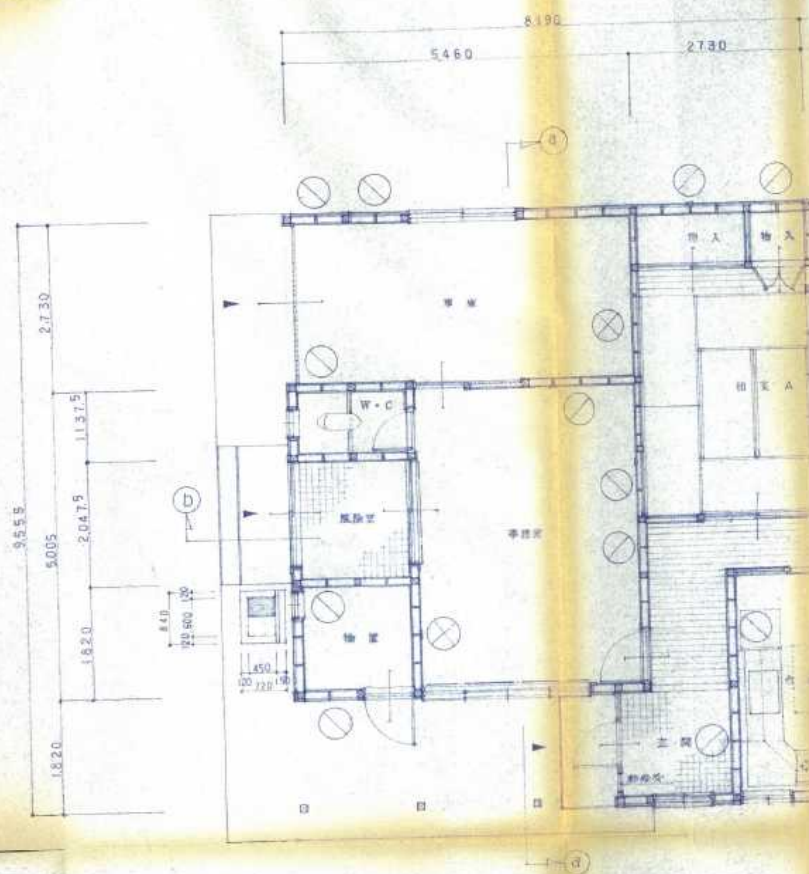
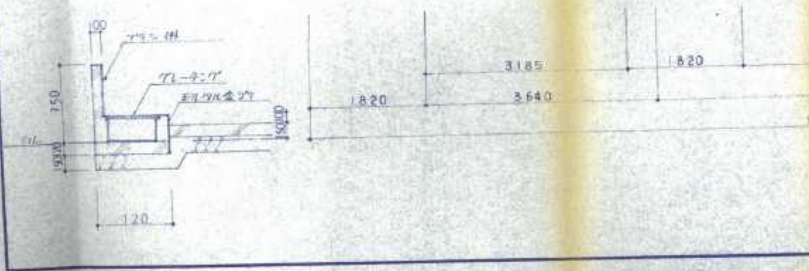


事務所	3.64 × 5.005 = 18.22 m ²	規定に適合する
m ²	18.22 × 1/20 = 0.911	1.755 × 2.73 = 4.79 m ² OK
m ²	18.22 × 1/40 = 0.364	0.911 < 4.79
		規定に適合する
		0.355 × 2.73 × 1/2 = 0.48 m ² OK
		0.364 < 0.48

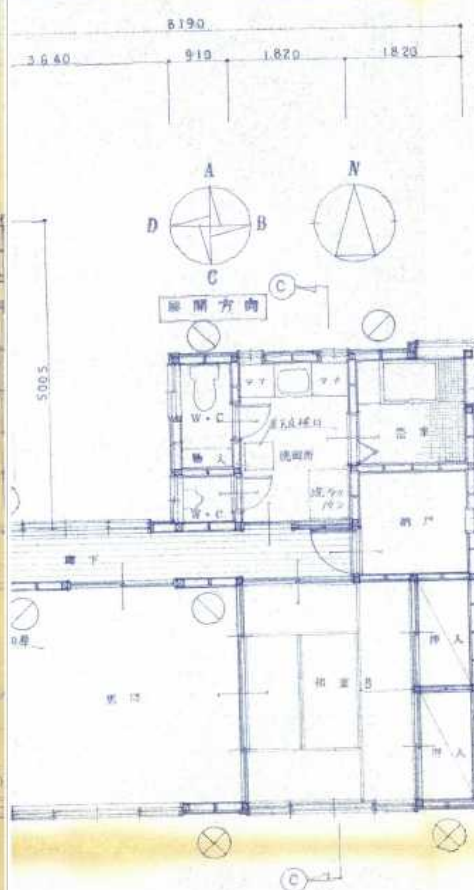

工事名称	本荘市立図書館新築工事	縮尺	1/50	図面番号	A 5/17
図面名称	平面図	設計年月日	4. 6.	担当者	高杉五郎
秋田県建築設計事業協同組合		事務所登録番号	55A-115	一級建築士登録番号	14225
		代表者	高杉五郎	専任建築士	高杉五郎