




※　この図面はH2年の設立時のものであり、一部機器更新をしているものがあります。

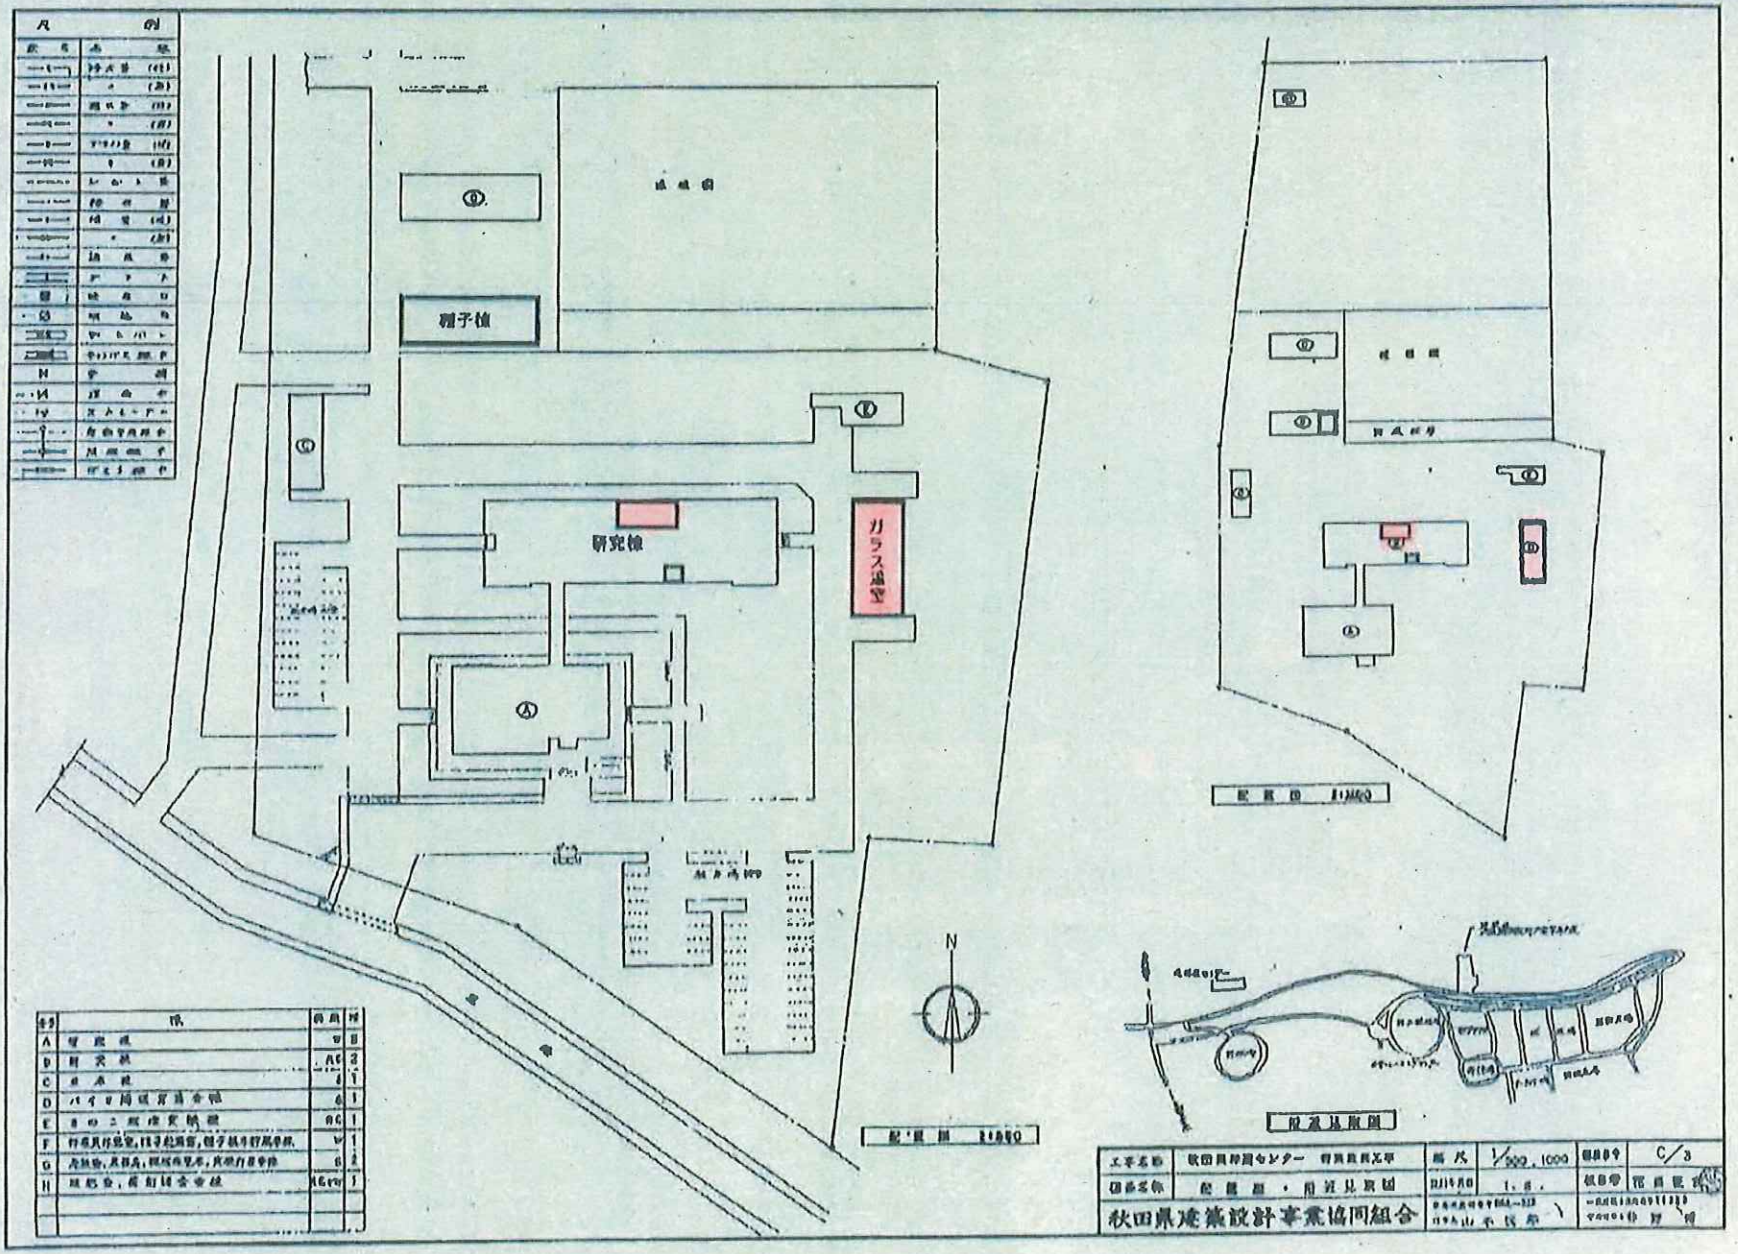


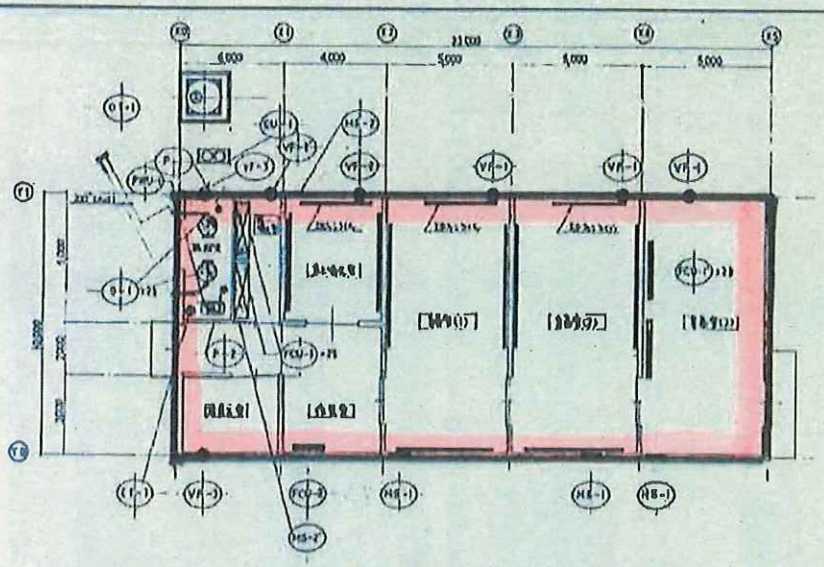


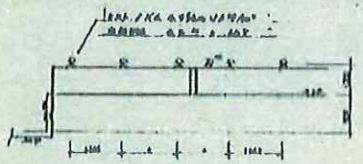

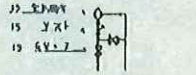


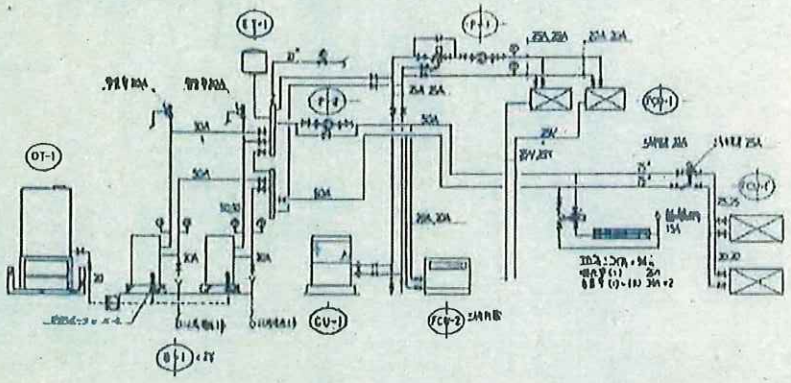


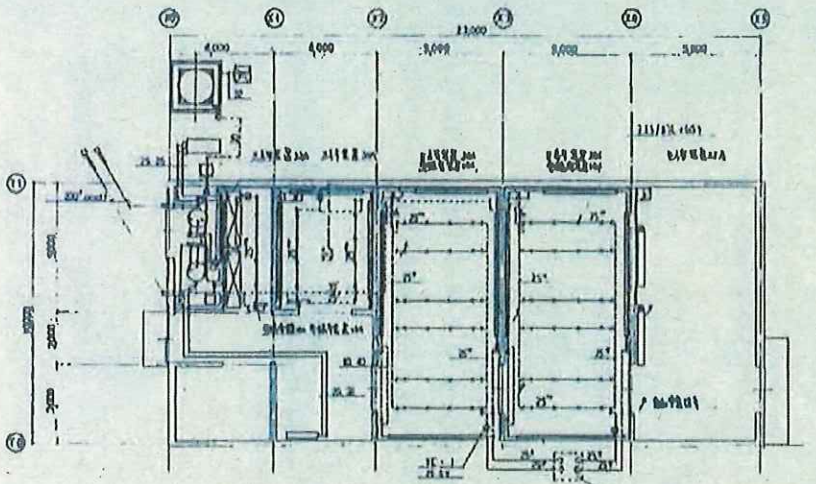


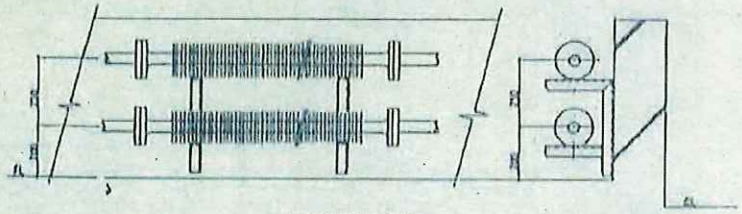


工事名称	秋田県林業センター 特殊設備工事	縮尺	1/100,10	図面番号	C/17
図面名称	バイオ関係配管ほか 設計図	設計年月日	1.6.	設計者	花田
秋田県建築設計事業協同組合					

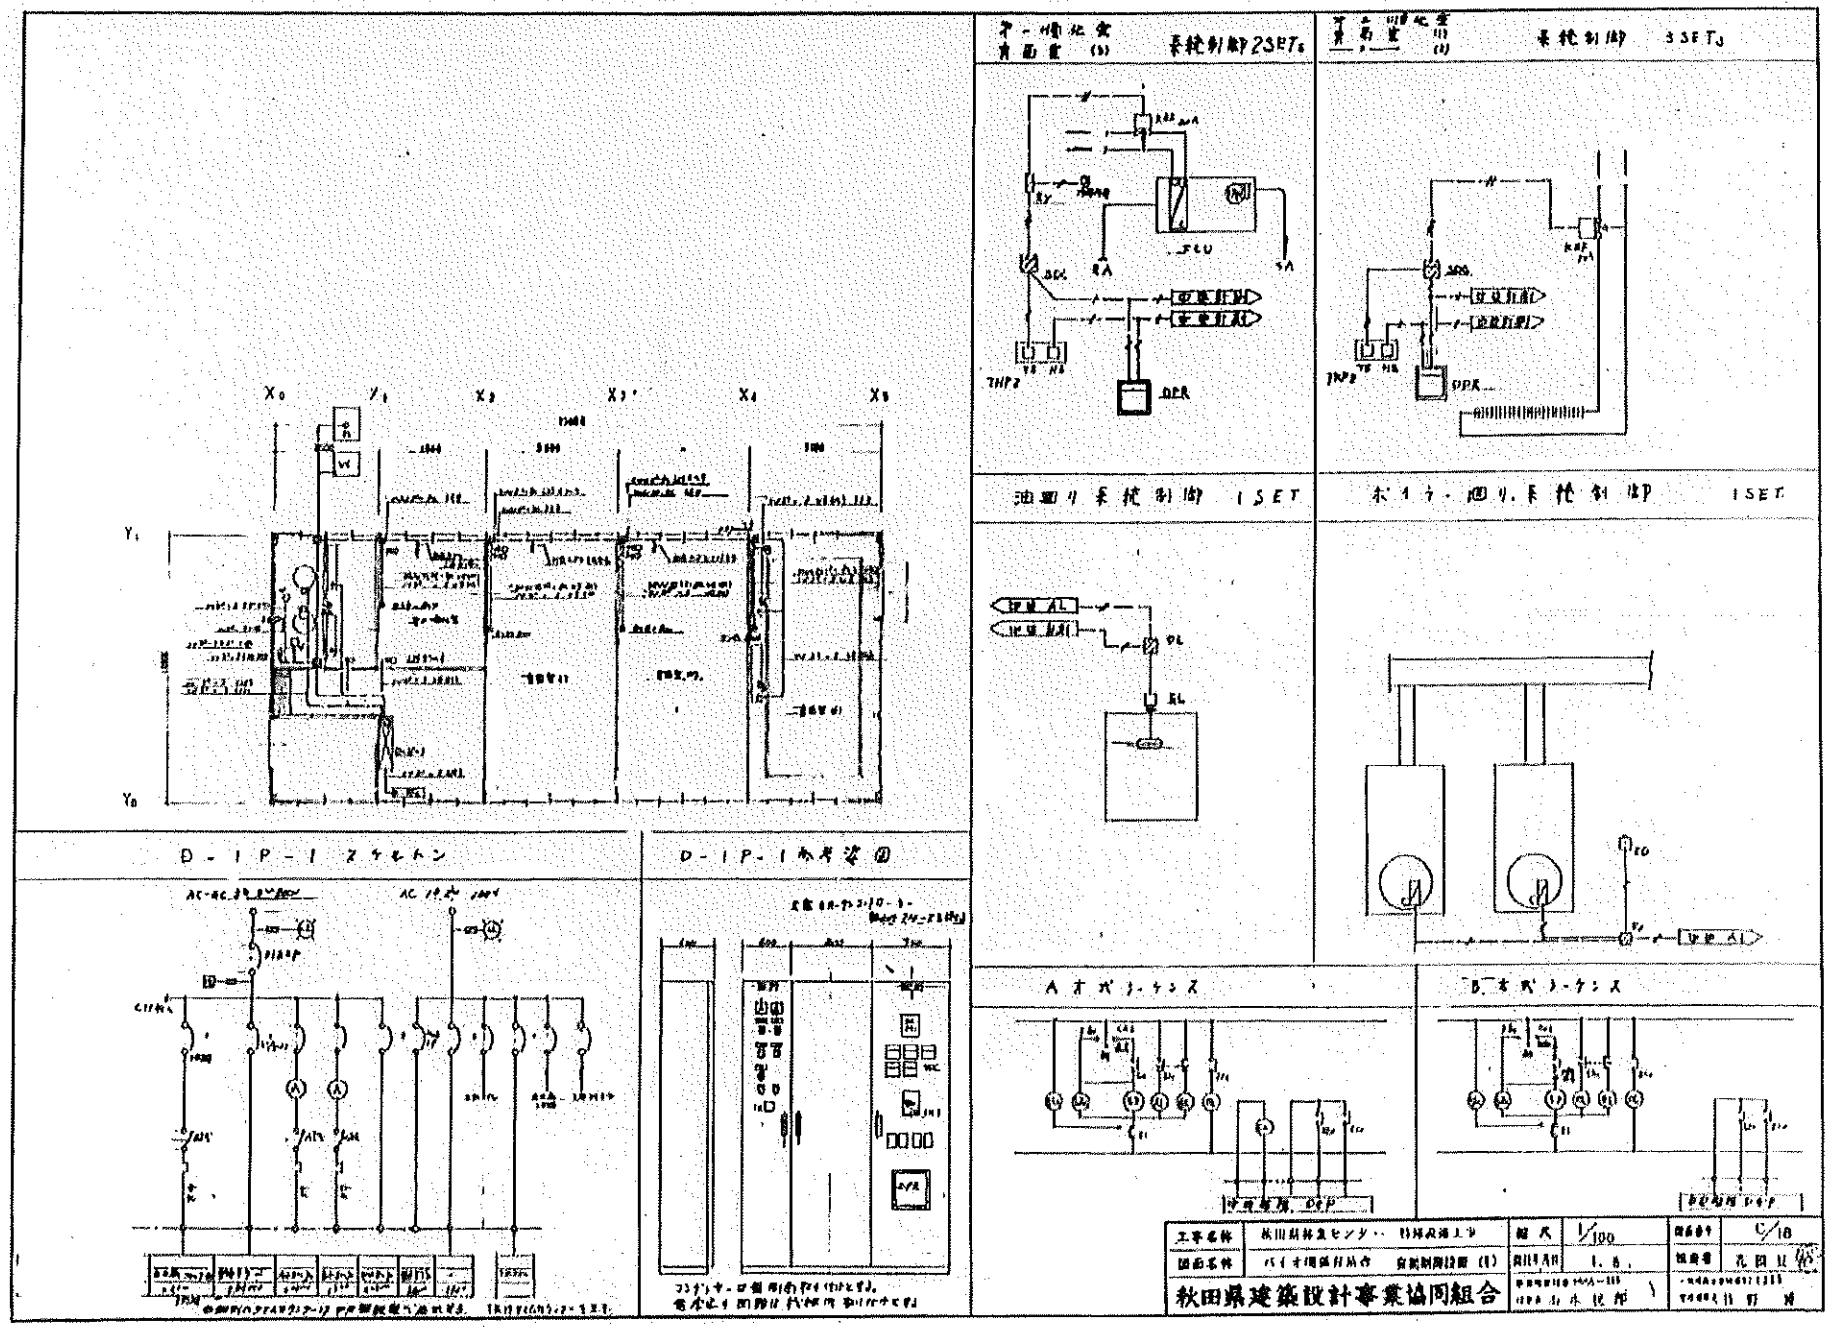

系統制御2SET
系統制御 3SET
油圧リ系統制御 1SET
ボイラ・廻リ系統制御 1SET
D-1P-1
D-1P-1
A オペレーションズ
B オペレーションズ
秋田県建築設計事業協同組合

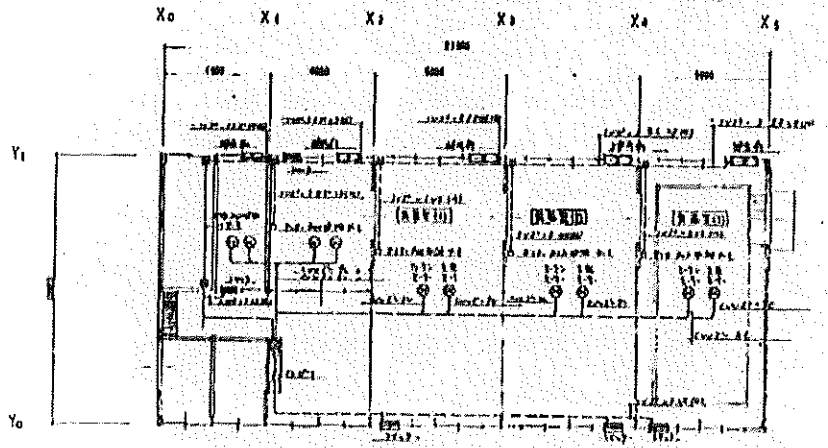

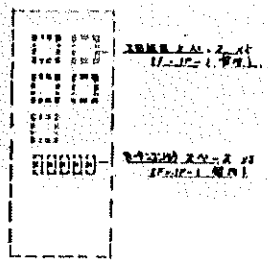

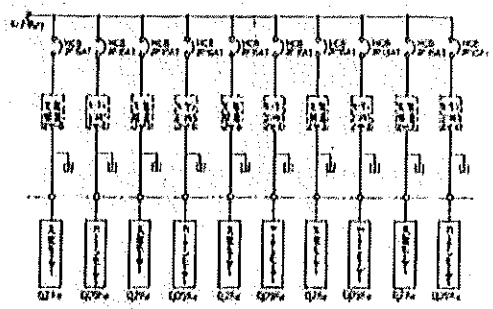

工事名称	秋田県林業センター 管理棟新築工事	縮尺	1/100	図面番号	9/19
図面名称	パイプ架台伏図 自動制御設備(3)	設計年月	1.6.	設計者	花田
秋田県建築設計事業協同組合		管理建築士 山本保典		作図者	林

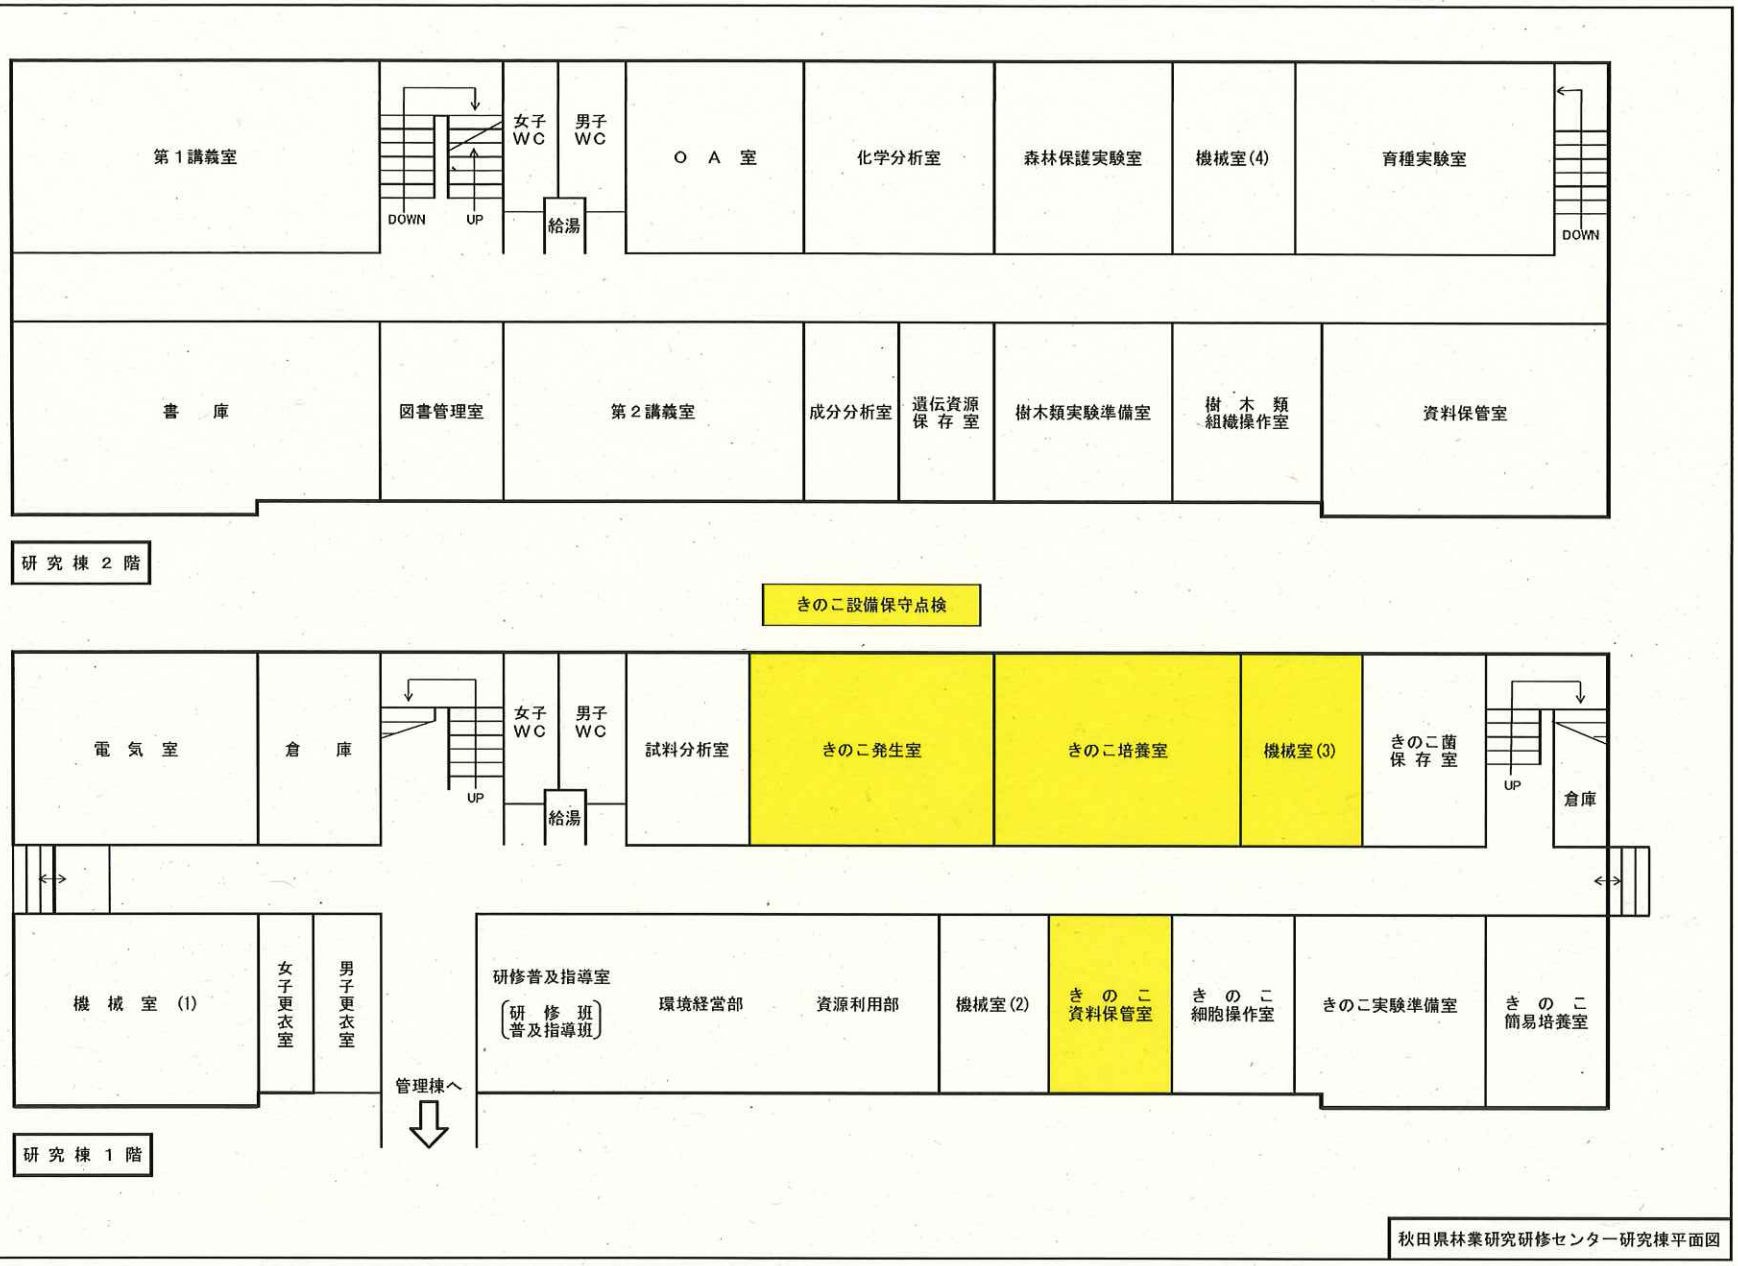
第１講義室
DOWN
UP
女子WC
男子WC
給湯
ＯＡ室
化学分析室
森林保護実験室
機械室(4)
育種実験室
DOWN
書庫
図書管理室
第２講義室
成分分析室
遺伝資源保存室
樹木類実験準備室
樹木類組織操作室
資料保管室
研究棟２階
きのこ設備保守点検
電気室
倉庫
UP
女子WC
男子WC
給湯
試料分析室
きのこ発生室
きのこ培養室
機械室(3)
きのこ菌保存室
UP
倉庫
機械室(1)
女子更衣室
男子更衣室
管理棟へ
研修普及指導室
研修班
普及指導班
環境経営部
資源利用部
機械室(2)
きのこ資料保管室
きのこ細胞操作室
きのこ実験準備室
きのこ簡易培養室
研究棟１階
秋田県林業研究研修センター研究棟平面図