


地番 21

地積測量図

土地の所在 能代市花園町

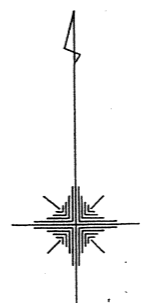

直角座標法求積表

地番	21			
測点名	Xn	Yn	Yn+1 - Yn-1	Xn · (Yn+1 - Yn-1)
P.1	22819.122	-68784.411	-13.936	-318007.284192
P.2	22815.876	-68793.127	-3.570	-81452.677320
P.3	22802.007	-68787.981	13.936	317768.769552
P.4	22805.066	-68779.191	3.570	81414.085620
			合計	-277.106340
			合計面積	138.5531700
			地積	138.55 m <sup>2</sup>

既知点(街区基準点)の名称及び座標値


点名	X座標	Y座標
IA099	22737.266	-68699.573
IOA58	22726.909	-68569.093
IOA52	22947.125	-68803.753
IA075	23008.657	-68832.605

新点(多角点)の名称及び座標値


点名	X座標	Y座標
T.2	22830.193	-68767.767
T.2-1	22807.568	-68771.710
T.2-2	22817.609	-68793.406

※ 世界測地系(成果2000)

境界標の種類	筆界 (測点番号)
コンクリート杭	
合成樹脂杭	
金属杭(プレート)	P.1, P.2, P.3, P.4

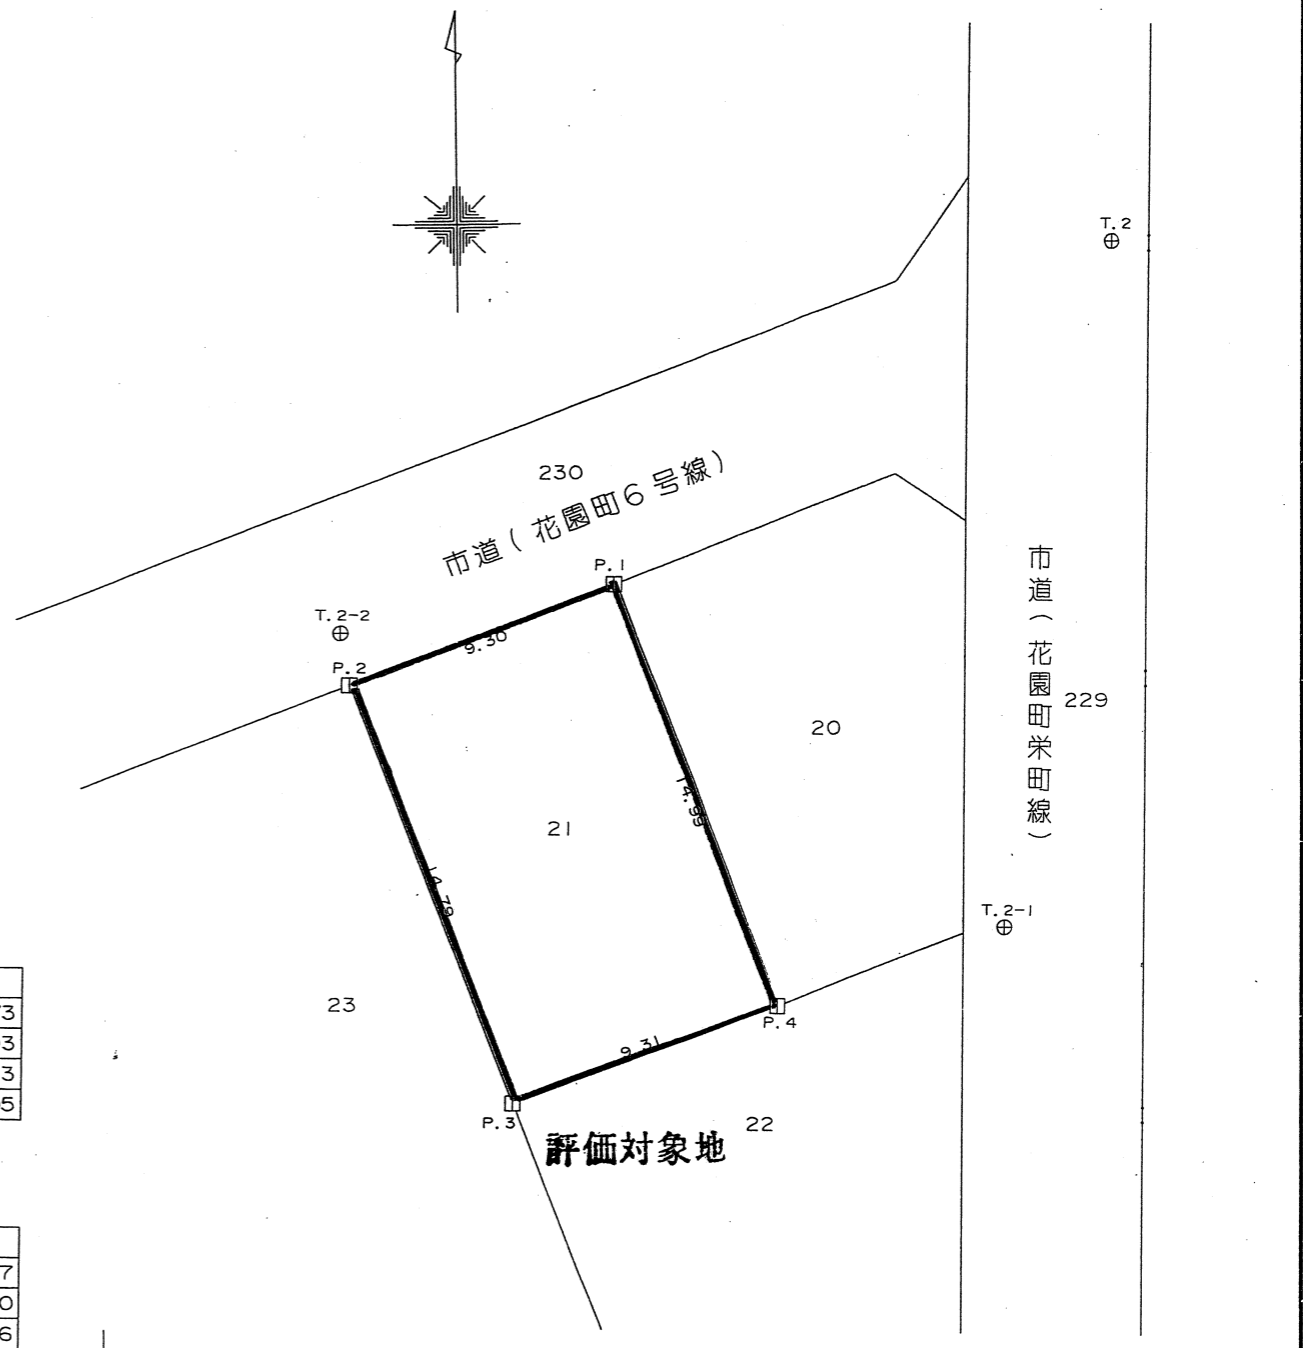

作成者 (社)秋田県公共嘱託登記土地家屋調査士協会社員  
土地家屋調査士 武田 孝  
(平成20年6月3日作成)

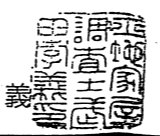

申請人 秋田県知事 寺田 典城

縮尺 1/250

(秋田県土地家屋調査士会統一用紙)