


# 能代産廃センター平面図

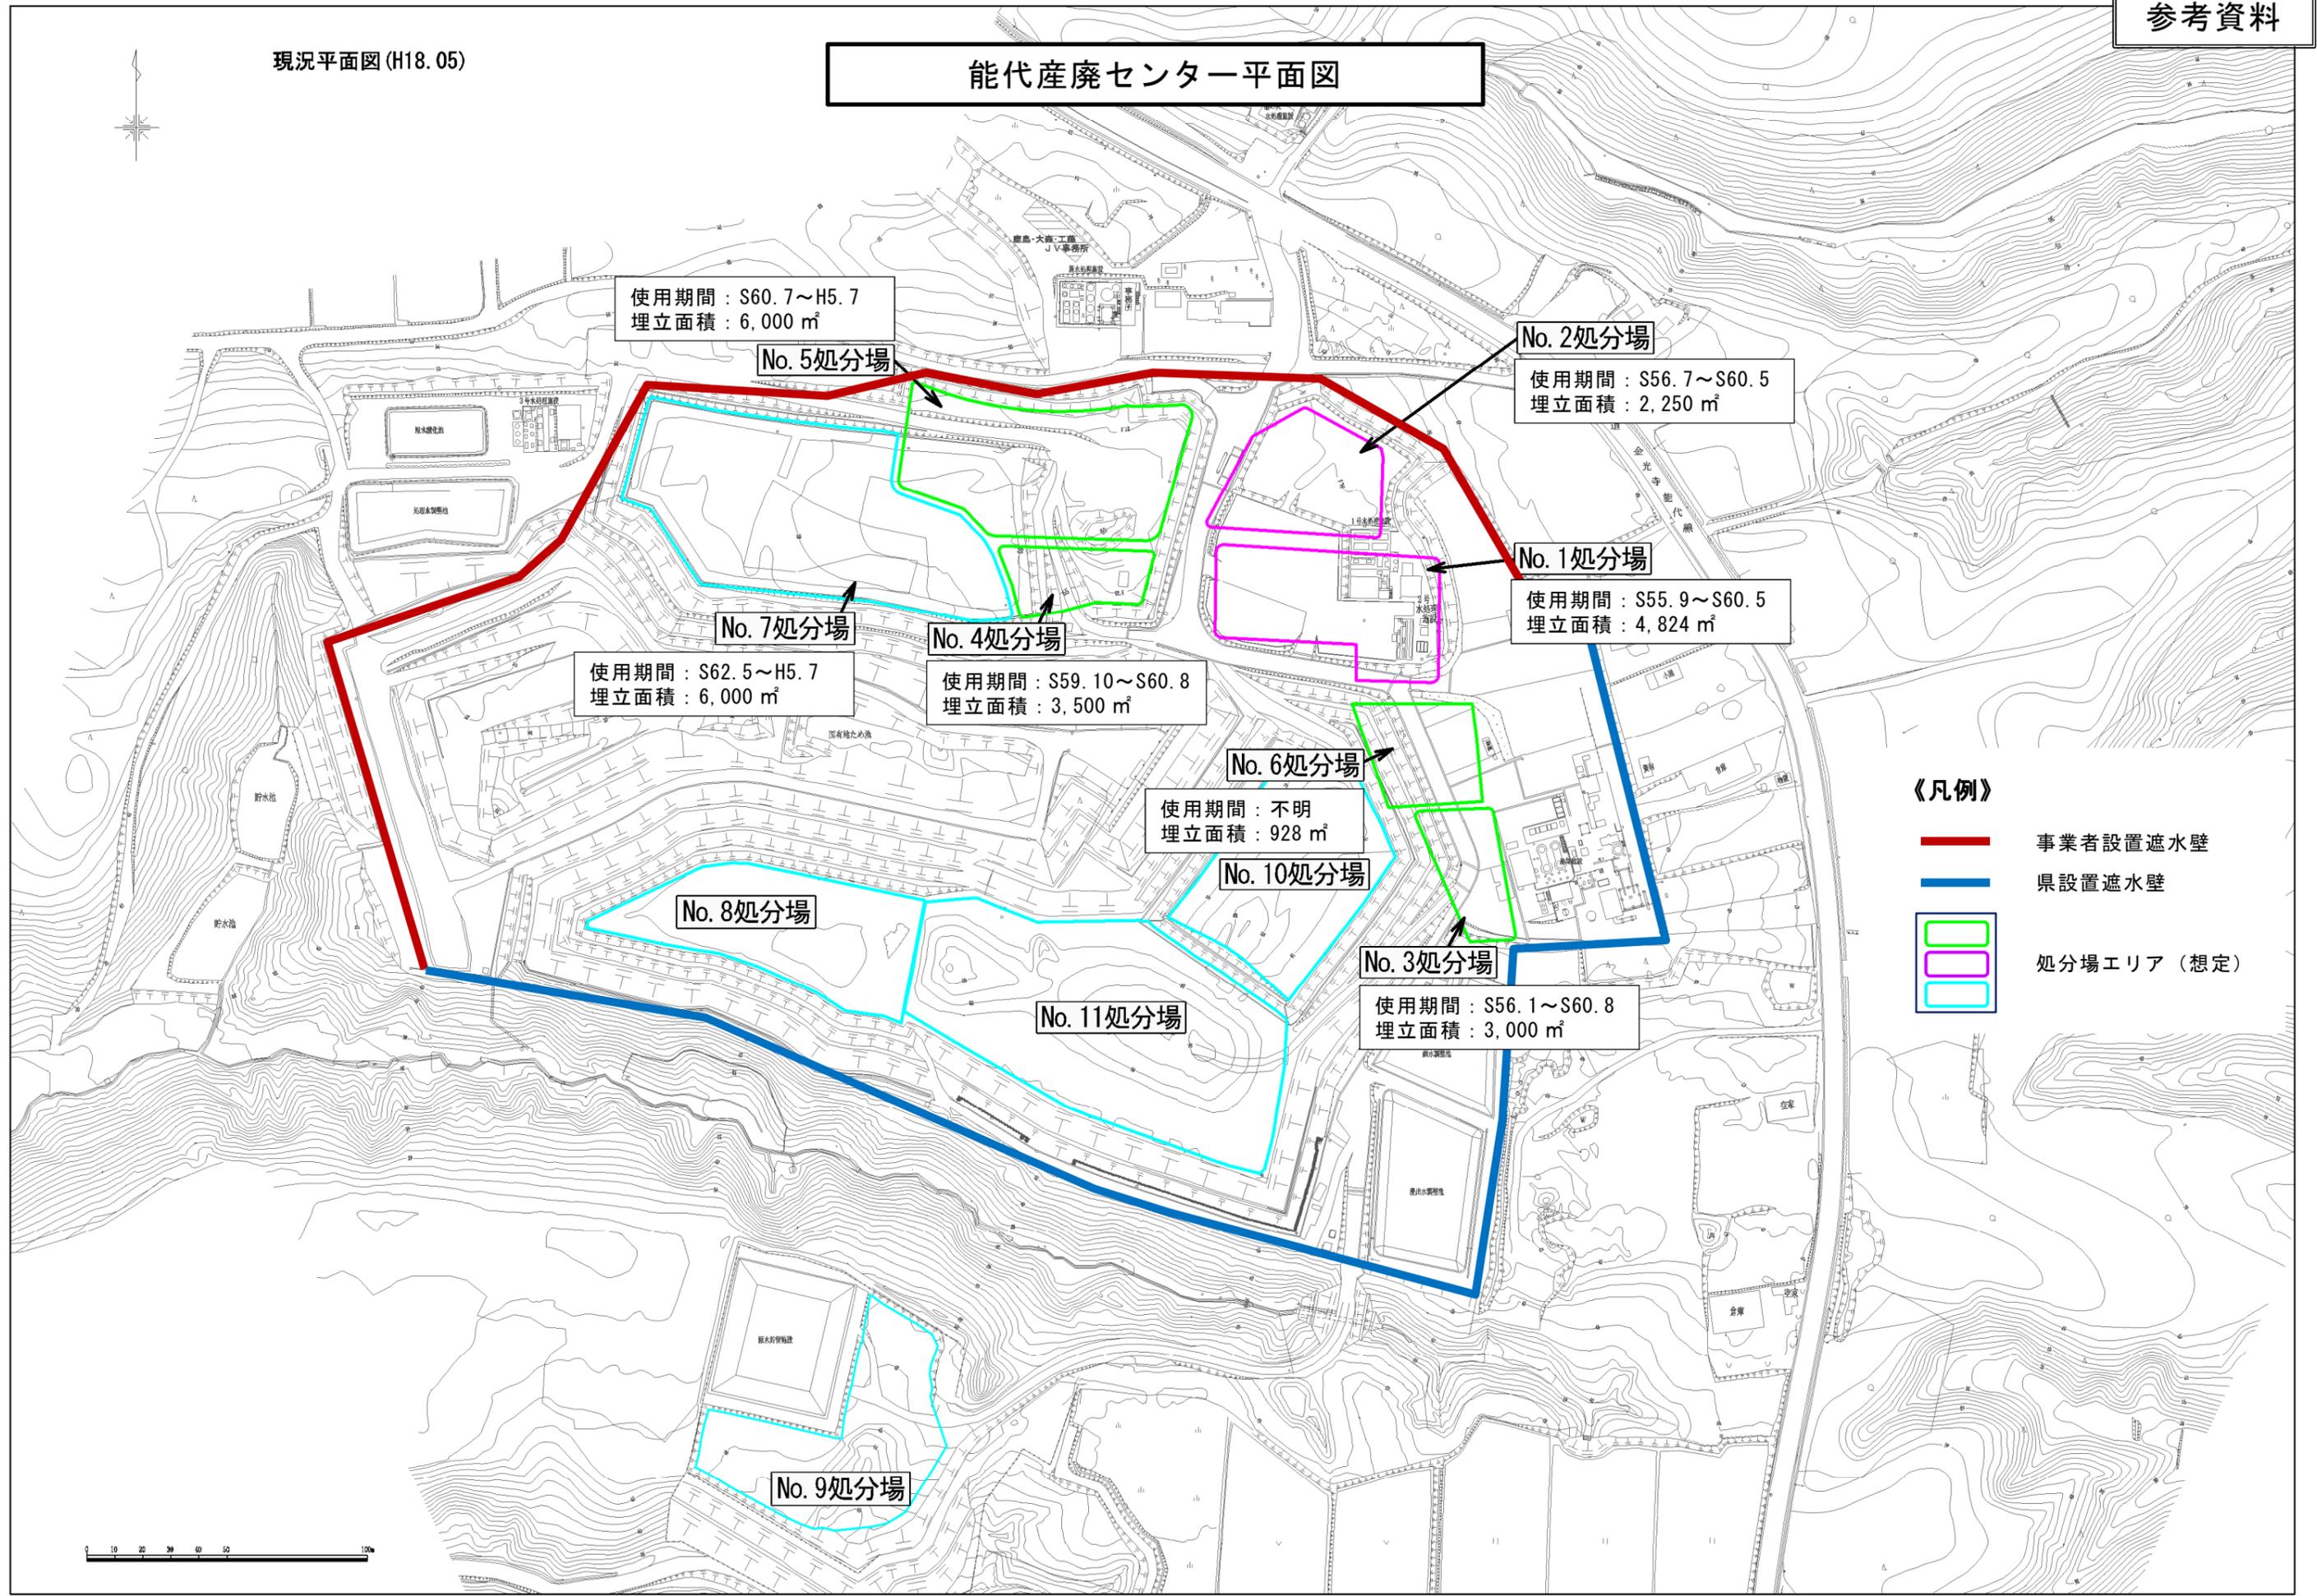

- 《凡例》
- 事業者設置遮水壁
  - 県設置遮水壁
  - 処分場エリア (想定)

