



# 施設整備計画13/24

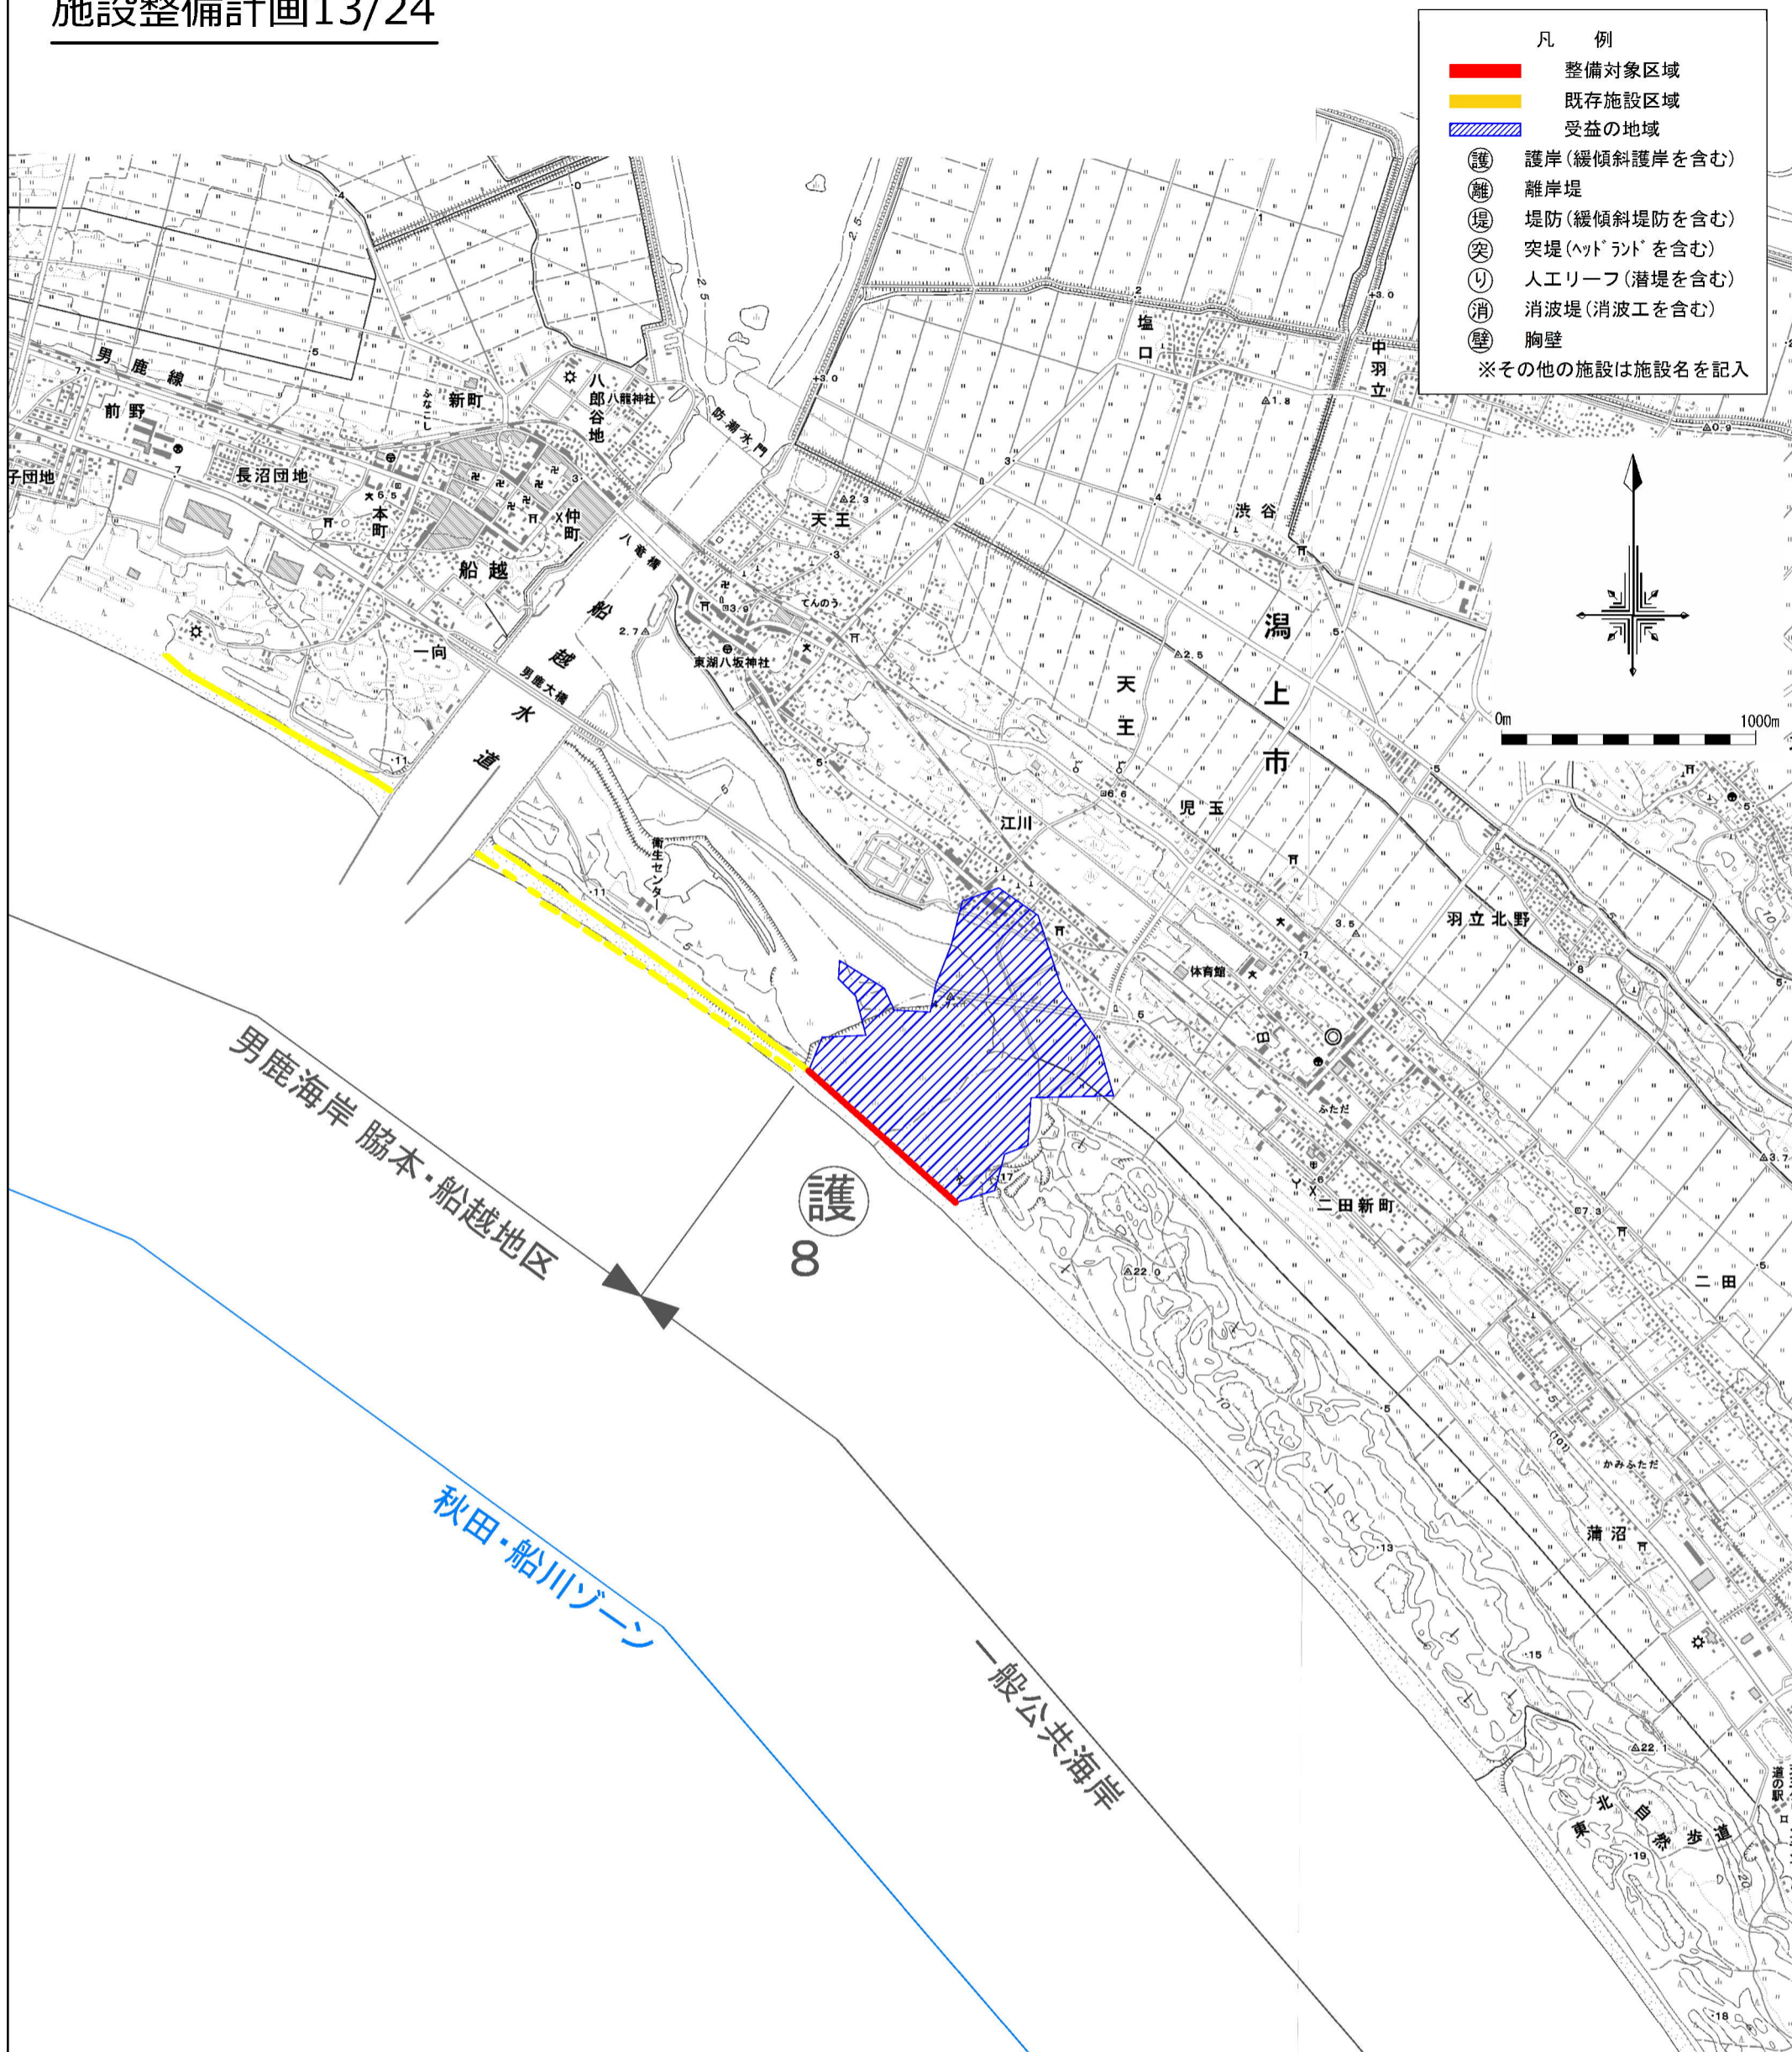

区域番号	所管	配置		規模		種類	受益の地域	
		海岸名	区域	延長(m)	計画天端高(m)		地域	状況
8	水管理・国土保全局 ※1	一般公共海岸	男鹿市船越一向207-145 ~ 潟上市天王浜山	800	T.P.+5.5	護岸	男鹿市及び潟上市の一部	住宅地、商業地、農地、森林

※1) 所管欄の※1の施設(林野庁による整備)は、海岸保全施設に位置付けられていないが、浸水・侵食を防ぐ効果があるため記載する。

# 施設整備計画14/24

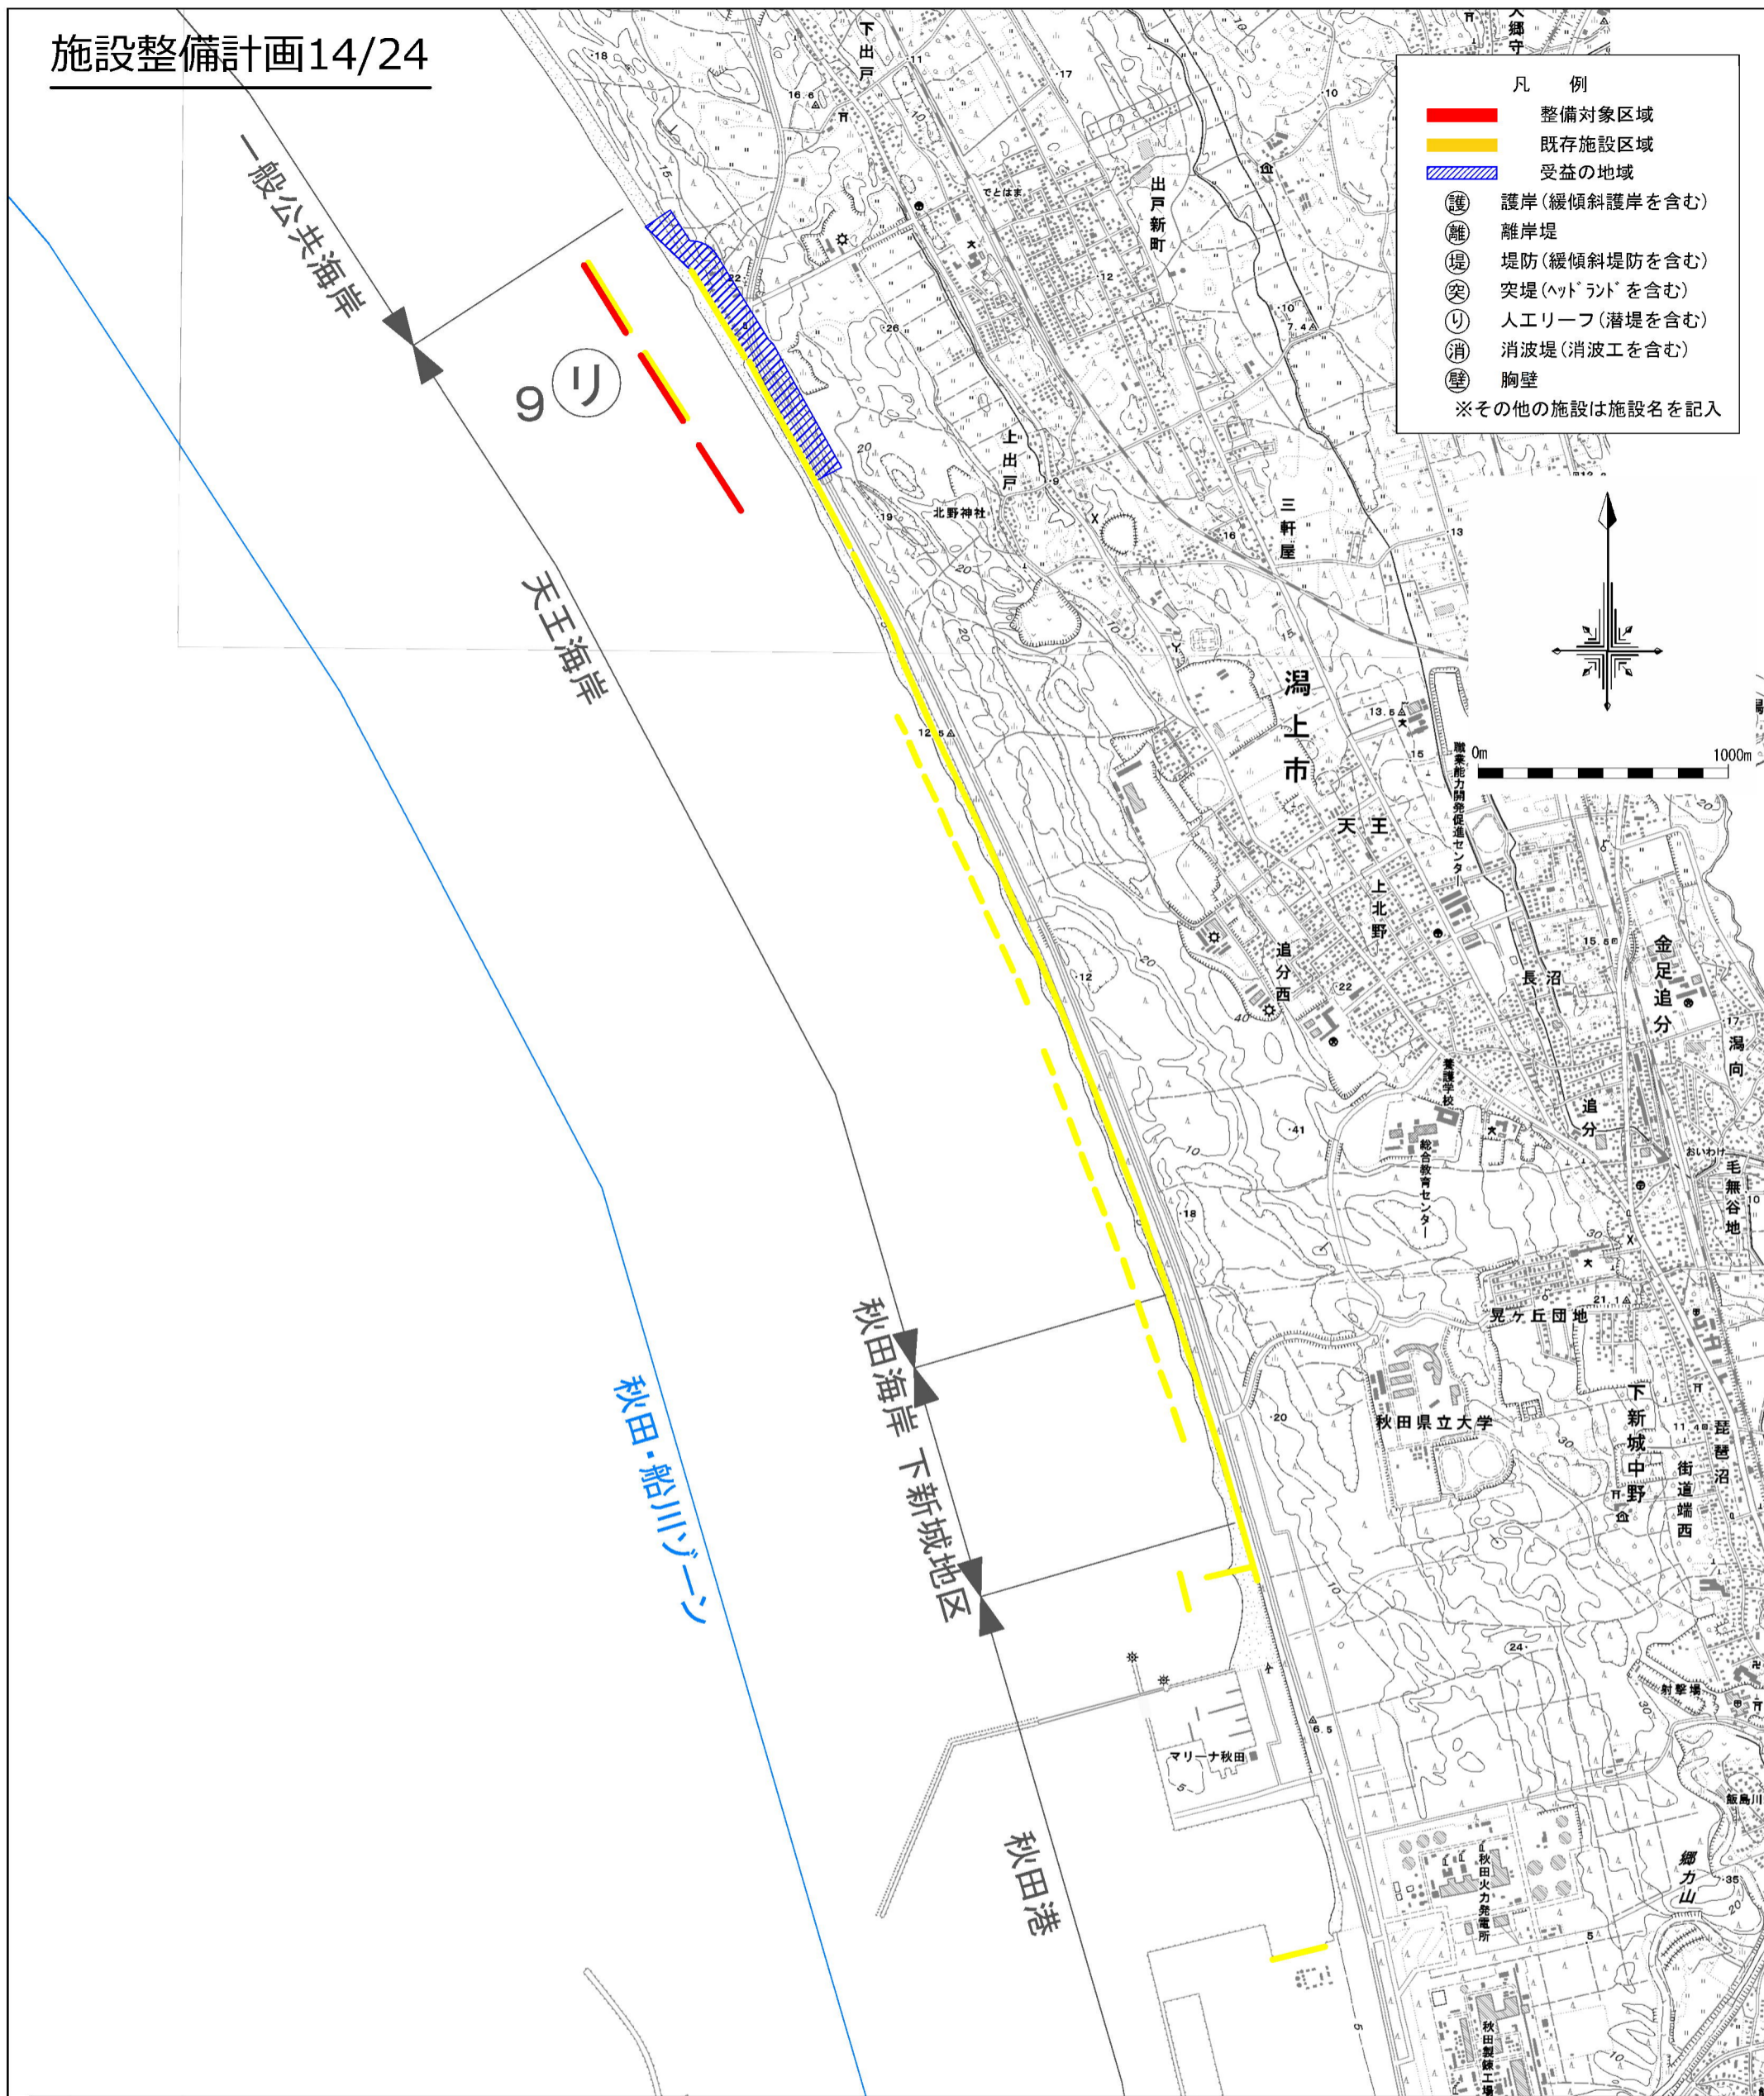

区域番号	所管	配置		規模		種類	受益の地域	
		海岸名	区域	延長(m)	計画天端高(m)		地域	状況
9	水管理・国土保全局	天王海岸	潟上市天王下浜山53 ~ 潟上市天王中浜山3-31	900	T.P.-2.0	人工リーフ	潟上市の一部	住宅地、森林

秋田港