

これは図面に記録されている内容を証明した書面である。
(秋田地方務局大曲支局管轄)
令和元年9月26日
秋田地方務局

登記官

田口広樹



座標求積表

地番 (イ)155-3					
測点	Xn	Yn	(Xn+1-Xn-1)	(Xn+1 - Xn-1)Yn	距離
CC158	-80333.200	-23897.378	-5.138	122784.728164	12.70
b	-80336.854	-23885.209	1.646	-39315.054014	5.61
c	-80331.554	-23883.365	8.937	-213445.633005	4.00
d	-80327.917	-23881.698	14.255	-340433.604990	11.62
P-4	-80317.299	-23876.969	13.824	-330075.219456	9.04
P-3	-80314.093	-23885.431	-2.984	71274.126104	6.86
P-2	-80320.283	-23888.393	-5.011	119704.737323	3.89
P-1	-80319.104	-23892.107	-11.433	273158.459331	13.95
CC159	-80331.716	-23898.088	-14.096	336867.448448	1.64
			倍面積	519.987905	
			面積	259.9939525	
			地積	259.99	m ²

地番 (ロ)155-4					
測点	Xn	Yn	(Xn+1-Xn-1)	(Xn+1 - Xn-1)Yn	距離
CC159	-80331.716	-23898.088	-4.658	111317.293904	13.95
P-1	-80319.104	-23892.107	11.433	-273158.459331	3.89
P-2	-80320.283	-23888.393	5.011	-119704.737323	6.86
P-3	-80314.093	-23885.431	2.984	-71274.126104	9.04
P-4	-80317.299	-23876.969	-2.924	69816.257356	0.30
e	-80317.017	-23876.843	4.017	-95913.278331	10.16
K-1	-80313.282	-23886.294	2.571	-61411.661874	4.57
K-2	-80314.446	-23890.716	-18.434	440401.458744	18.77
			倍面積	72.747041	
			面積	36.3735205	
			地積	36.37	m ²



合計 296.3674730

測定の基準		既知点の名称及び座標値					
測地系	既知点	点名	X座標	Y座標	標識	備考	
世界測地系 (測地成果2011)	10	電子基準点	湯沢	-88862.981	-28211.948		
		電子基準点	横手	-74679.442	-23583.755		
		電子基準点	湯田	-72015.979	-5527.174		
			A-1	-80330.624	-23881.303	金属鉄	
			A-2	-80284.997	-23860.617	金属鉄	
			T.1	-80358.874	-23881.475	金属鉄	
			T.2	-80337.990	-23900.292	合成樹脂杭	
	T.3	-80319.569	-23890.081	合成樹脂杭			

測量年月日 平成28年10月26日

⊕ T.1

地番	155-3, 155-4	地積測量図
土地の所在	横手市大屋新町字小松原	

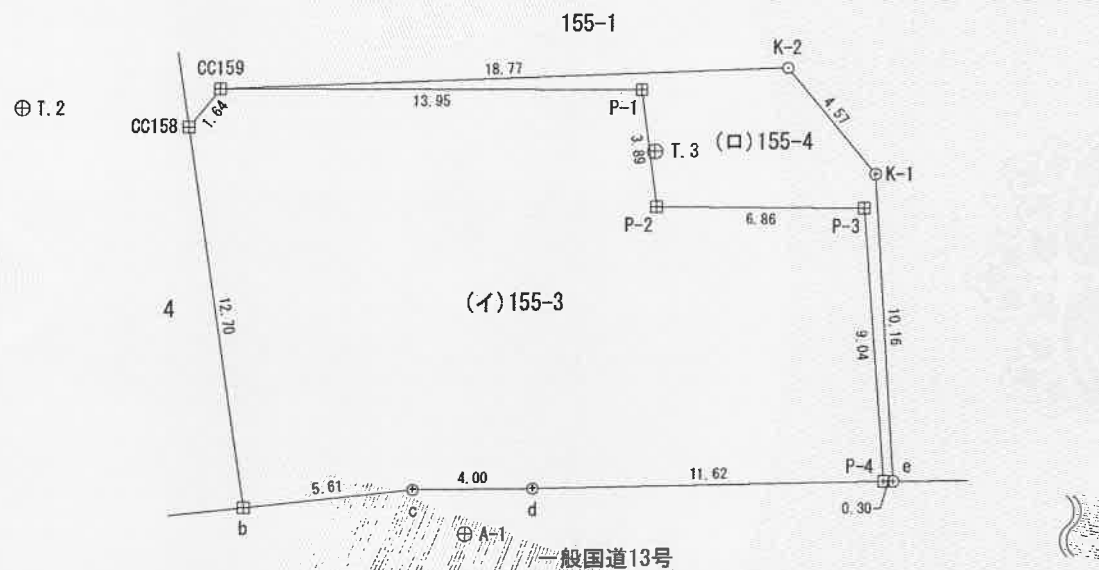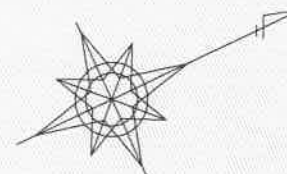

境界点	境界標の種類
田	コンクリート杭
⊕	金属鉄
田	金属プレート

作成者 横手市大町5番7号 土地家屋調査士 佐々木保宏
(平成28年12月12日作成)

嘱託者 秋田県知事 佐竹敬久
縮尺 1/250