

登記年月日：平成29年8月10日

平成29年8月17日
秋田地方務局大曲支局
これは図面に記録されている内容を証明した書面である。

登記官

高橋勝由



地番	17-2	地積測量図
土地の所在	仙北市角館町小館	

求積表

世界測地系(測地成果2011)による。

地番	① 17-2				
NO	X _n	Y _n	Y _{n+1} -Y _{n-1}	X _n · (Y _{n+1} -Y _{n-1})	
A06	-45256.453	-23409.594	0.676	-30593.362228	
A09	-45259.689	-23404.027	16.774	-759186.023286	
A07	-45265.876	-23392.820	14.408	-652190.741408	
A08	-45260.690	-23389.619	10.252	-464012.593880	
A10	-45249.255	-23382.568	-0.748	33846.442740	
A16	-45250.865	-23390.367	-11.593	524593.277945	
A17	-45252.328	-23394.161	-14.336	648737.374208	
A20	-45255.855	-23404.703	-15.433	698433.610215	
	合計			-372.015694	
合計面積				186.0078470	
地積				186.00	m ²
坪数				56.26	坪

測点リスト

点名	X座標	Y座標
T1	-45235.349	-23372.467
T2	-45222.338	-23396.606
T3	-45250.003	-23399.586


与点使用基本三角点

点名	X座標	Y座標
電子基準点横手	-74679.442	-23583.755
電子基準点川辺	-37763.655	-51409.288
電子基準点田沢湖	-33004.585	-8615.688

GNSS測量(VRS-RTK)による。

境界標の種類	筆界(測点番号)
コンクリート杭	A08,A10
合成樹脂杭	A16,A17,A20
金属プレート	A06,A09,A07

平面直角座標系の番号	10系(測地成果2011)
測量年月日	平成29年6月21日

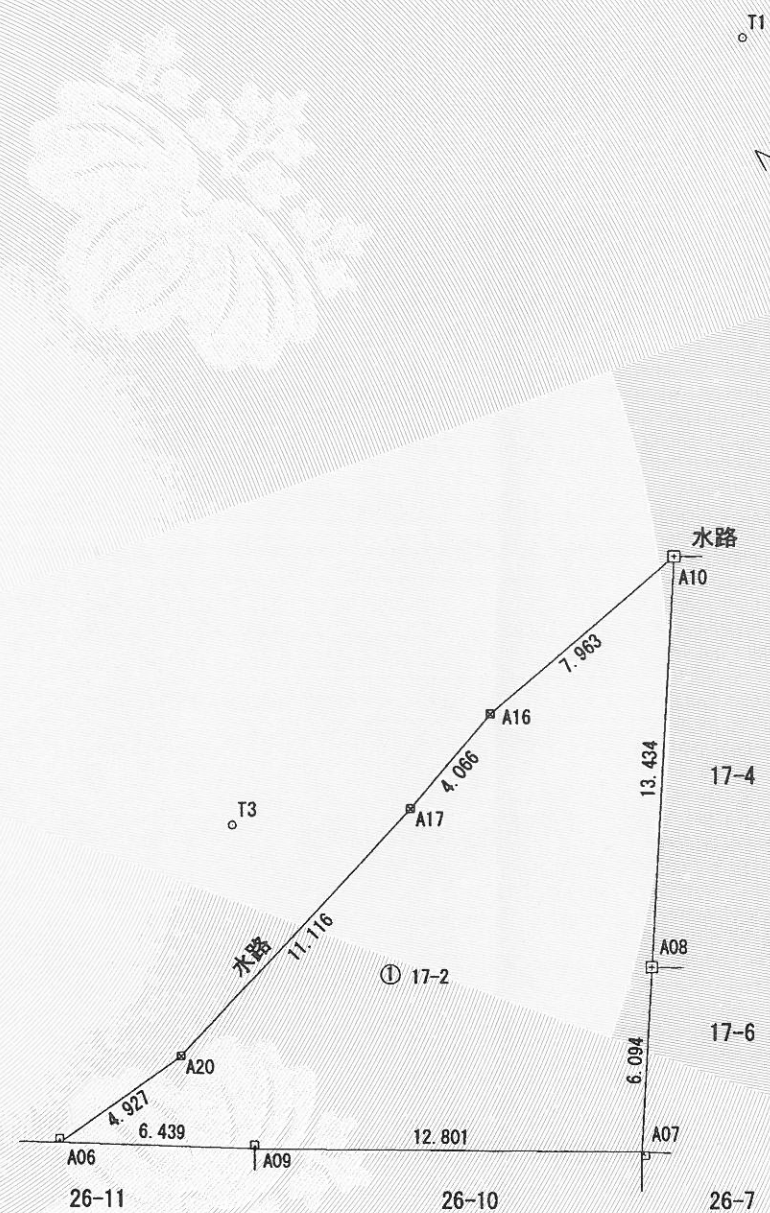

作成者	公益社団法人 秋田県公共嘱託登記土地家屋調査士協会社員	嘱託者	秋田県知事 佐竹 敬久	縮尺	1/250
	土地家屋調査士 傳農 一夫 (平成29年7月31日作成)				