

「にかほ陣屋」の模様替え工事等について

農林水産部

由利地域振興局農林部で保管している「にかほ陣屋」に係る資料を再度チェックした結果、11月27日に農林水産委員会に報告した事項に追加があったので改めて報告する。

1 模様替え工事の概要（追加報告分）


- (1) 中央レストラン棟、海産物加工販売棟及びバーベキューハウス棟【平成25年度】
〔工事の概要〕
中央レストラン棟と海産物加工販売棟の風除室新設、バーベキューハウス棟のトイレ設置
平成25年7月 ㈱秋田物産センター（運営主体）が模様替え届を由利地域振興局へ提出、同日の平成25年7月2日付けで受理し、その後に工事着手
- (2) 中央レストラン棟【平成27年度】
〔工事の概要〕
客席スペース改築（小上がり席改良）
平成28年2月 運営主体が工事に着手
平成28年3月 由利地域振興局が工事を確認し、模様替え届の提出を指導
平成28年2月12日付けで同振興局に模様替え届が提出され、同日付けで受理

2 県としての考え方

レストラン棟（平成25年工事）やバーベキューハウス棟（平成26年工事）の改修、カラオケハウス（平成27年工事）の増築と合わせ、施設整備完了後の模様替え工事は5回となっている。

今回確認された2件を含め、いずれも事業の目的や施設の機能等に変更されるものではないと考える。


○にかほ陣屋 全体レイアウト

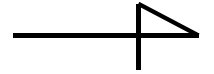

酒田 ←

国道7号線

→ 秋田

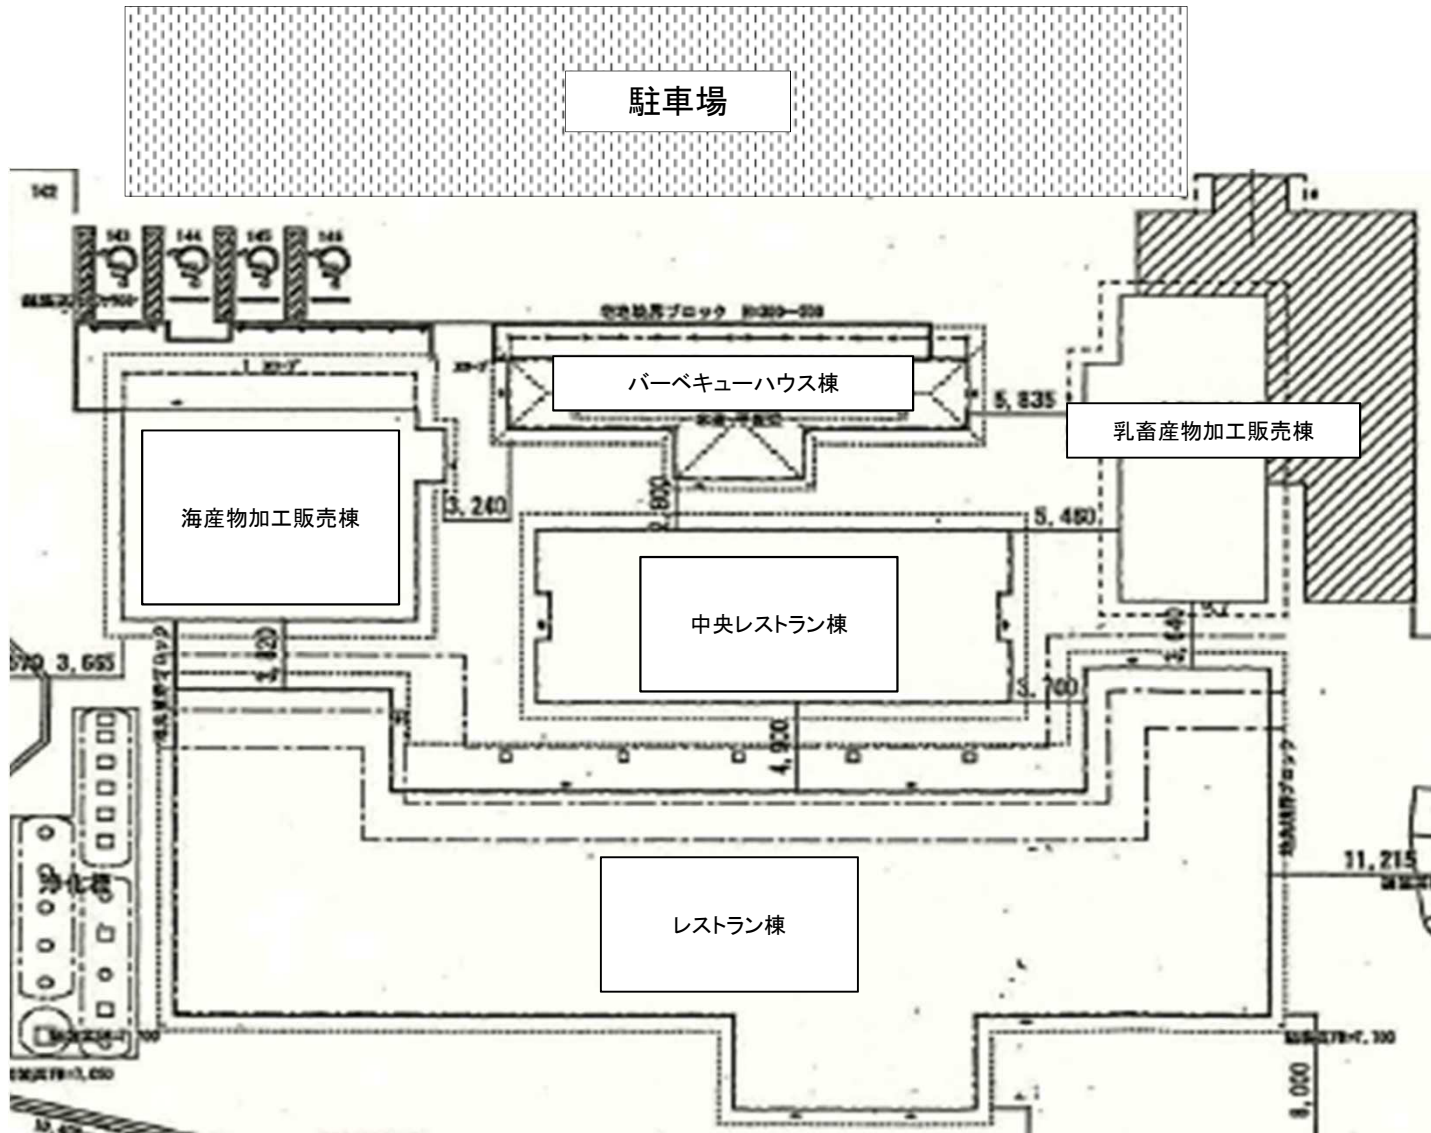

-2-