


キャンプセンターレイアウト

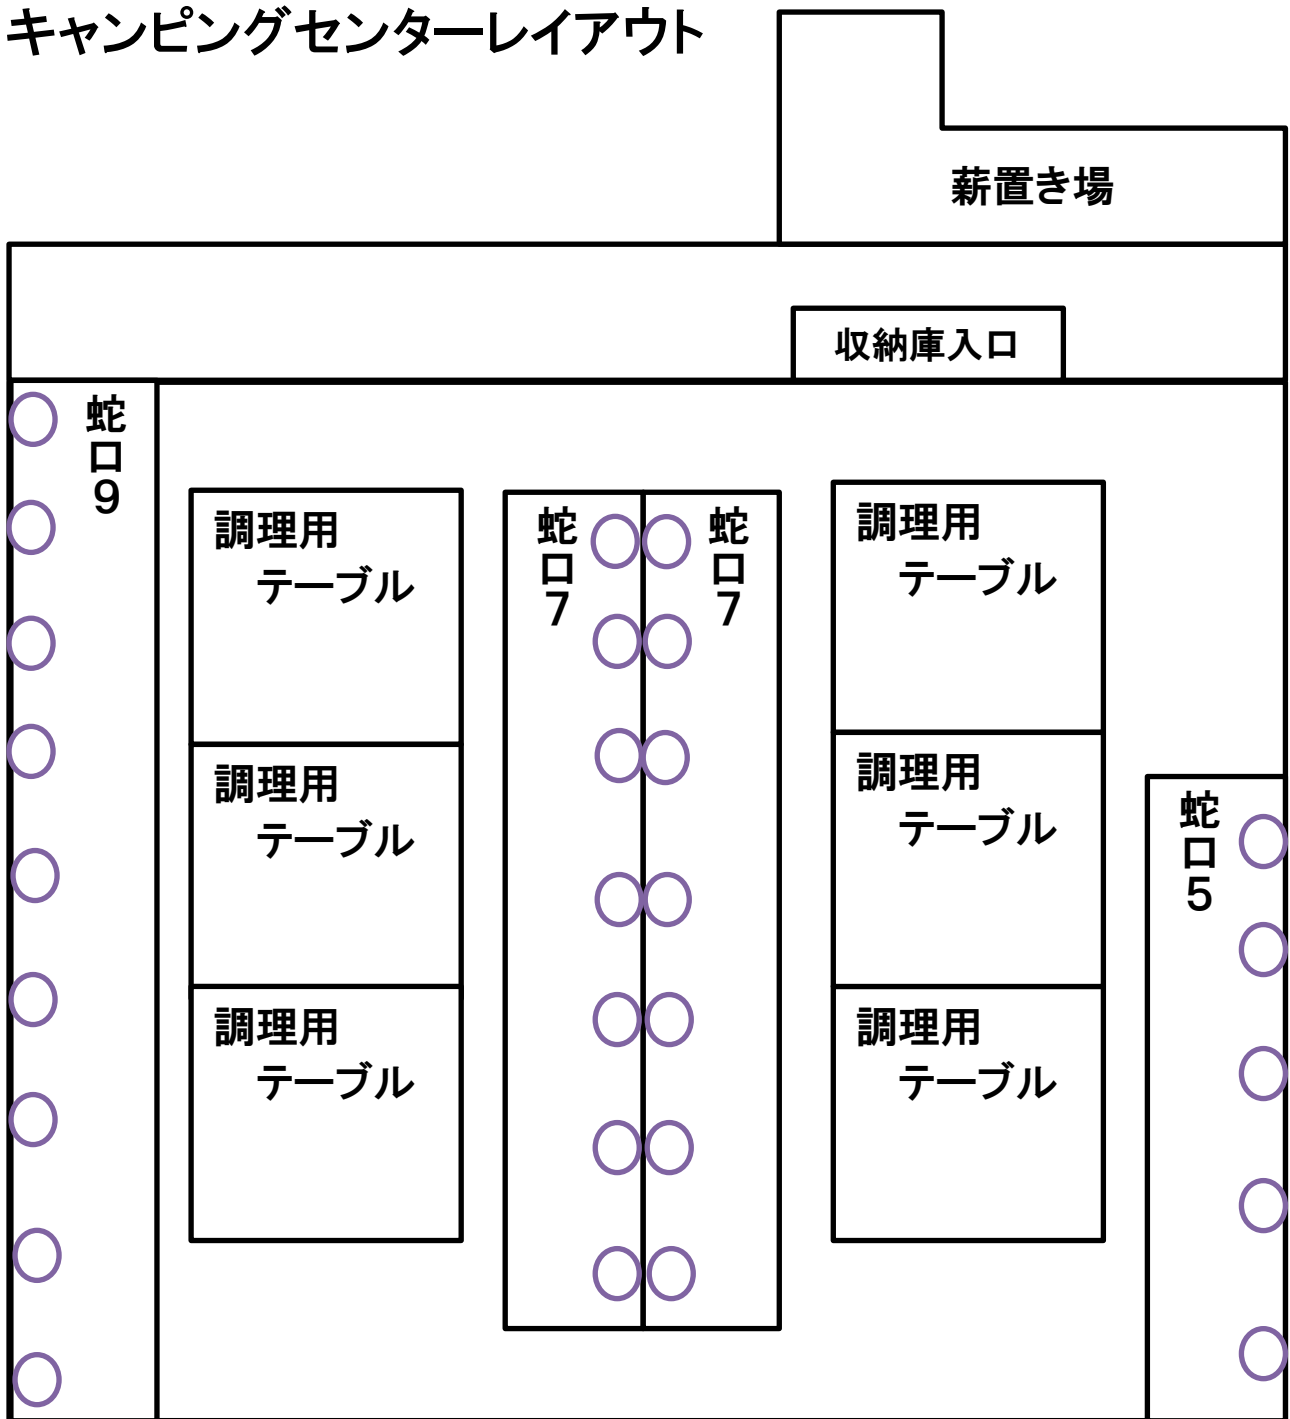

交流ハウス側

蛇口の総数は、28個です。

調理用テーブルは、6卓です。

(人数が多く調理スペースが十分確保できない場合は、交流ハウスからテーブルを移動させることも可能です。)