※ この図面はＨ２年の設立時のものであり、一部機器更新をしているものがあります。

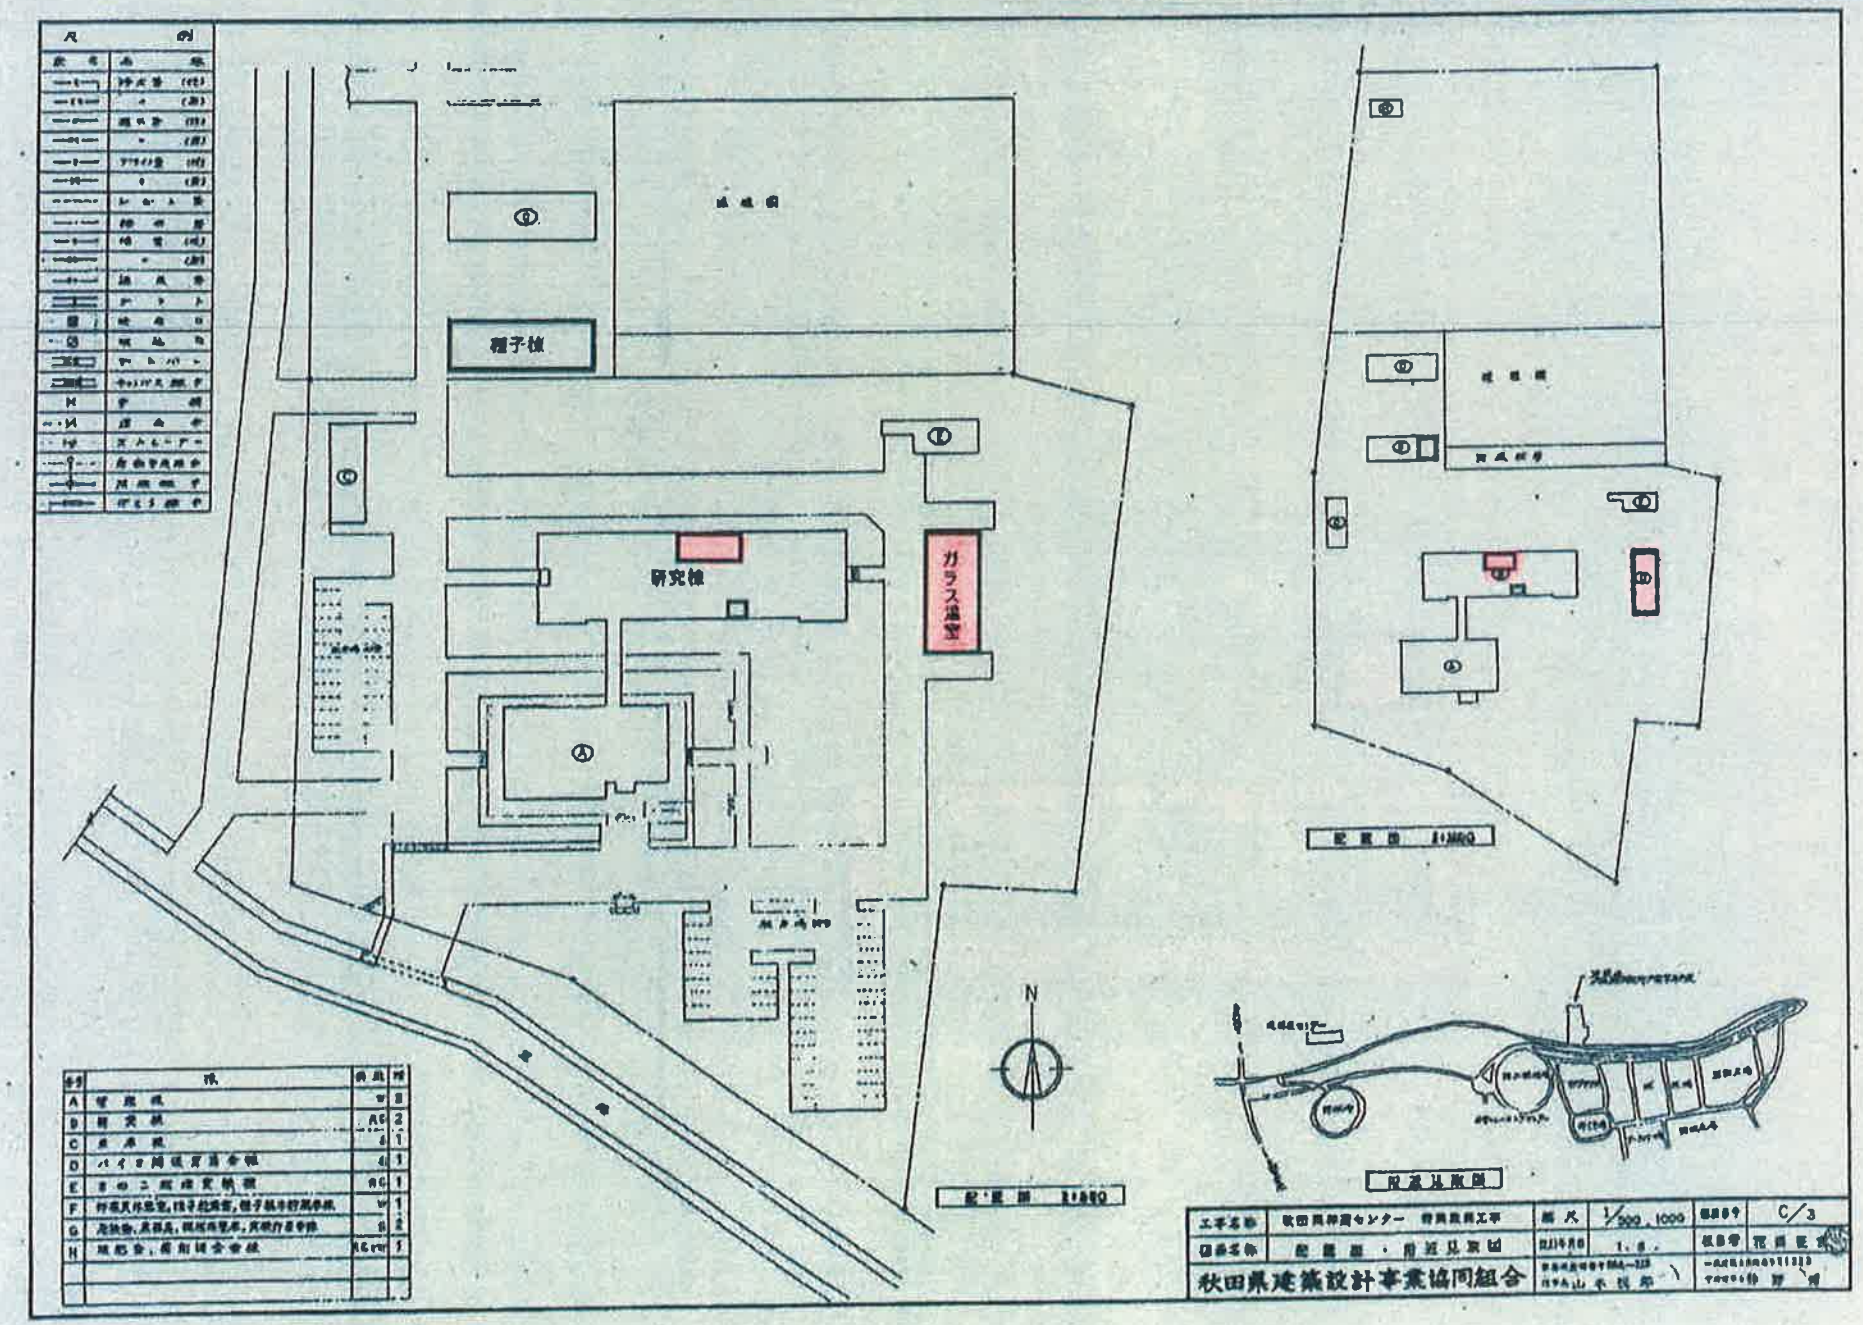

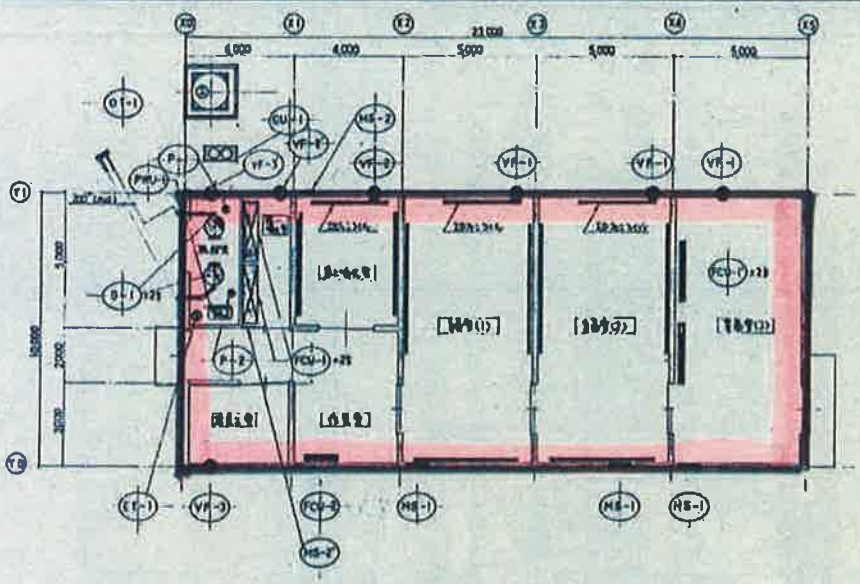

機械配管図 1/100

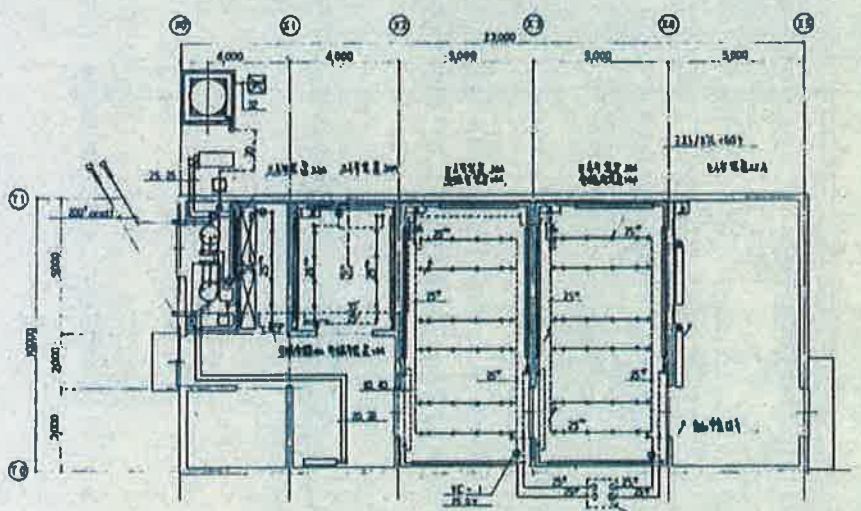

配管平面図 1/100

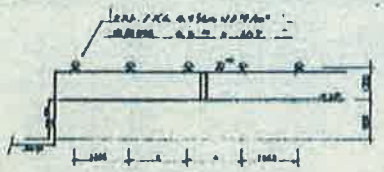

ミストノズル取り付け図

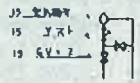

自動空気抜弁設置図

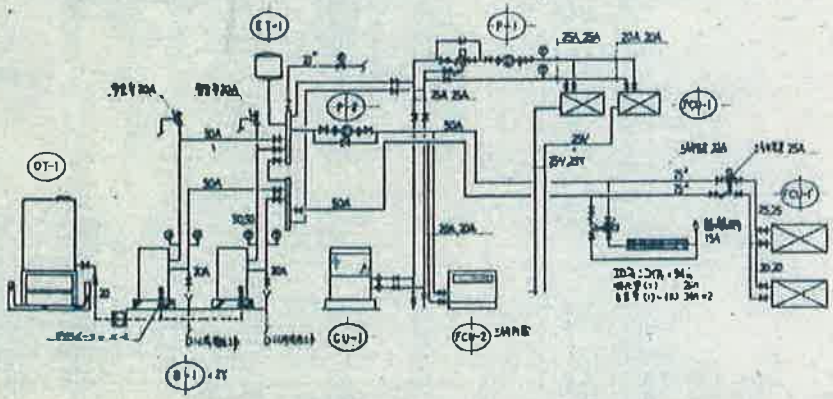

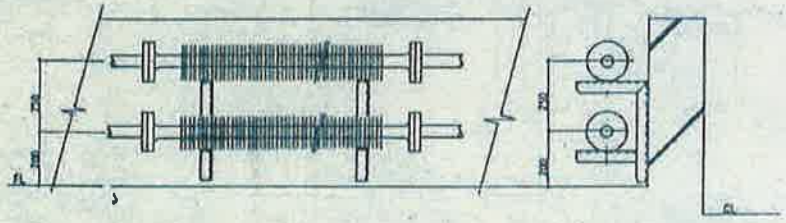

配管支持金物図 1/10

工事名称	秋田県林業センター 特殊設備工事	縮尺	1/100, 10	図面番号	C/17
図面名称	バイオ関係配管図 設備	年月日	1. 8.	担当者	花田
秋田県建築設計事業協同組合		秋田市茨島6丁目1-115 代表 山本悦郎		一級建築士 第27123号 川野 博	

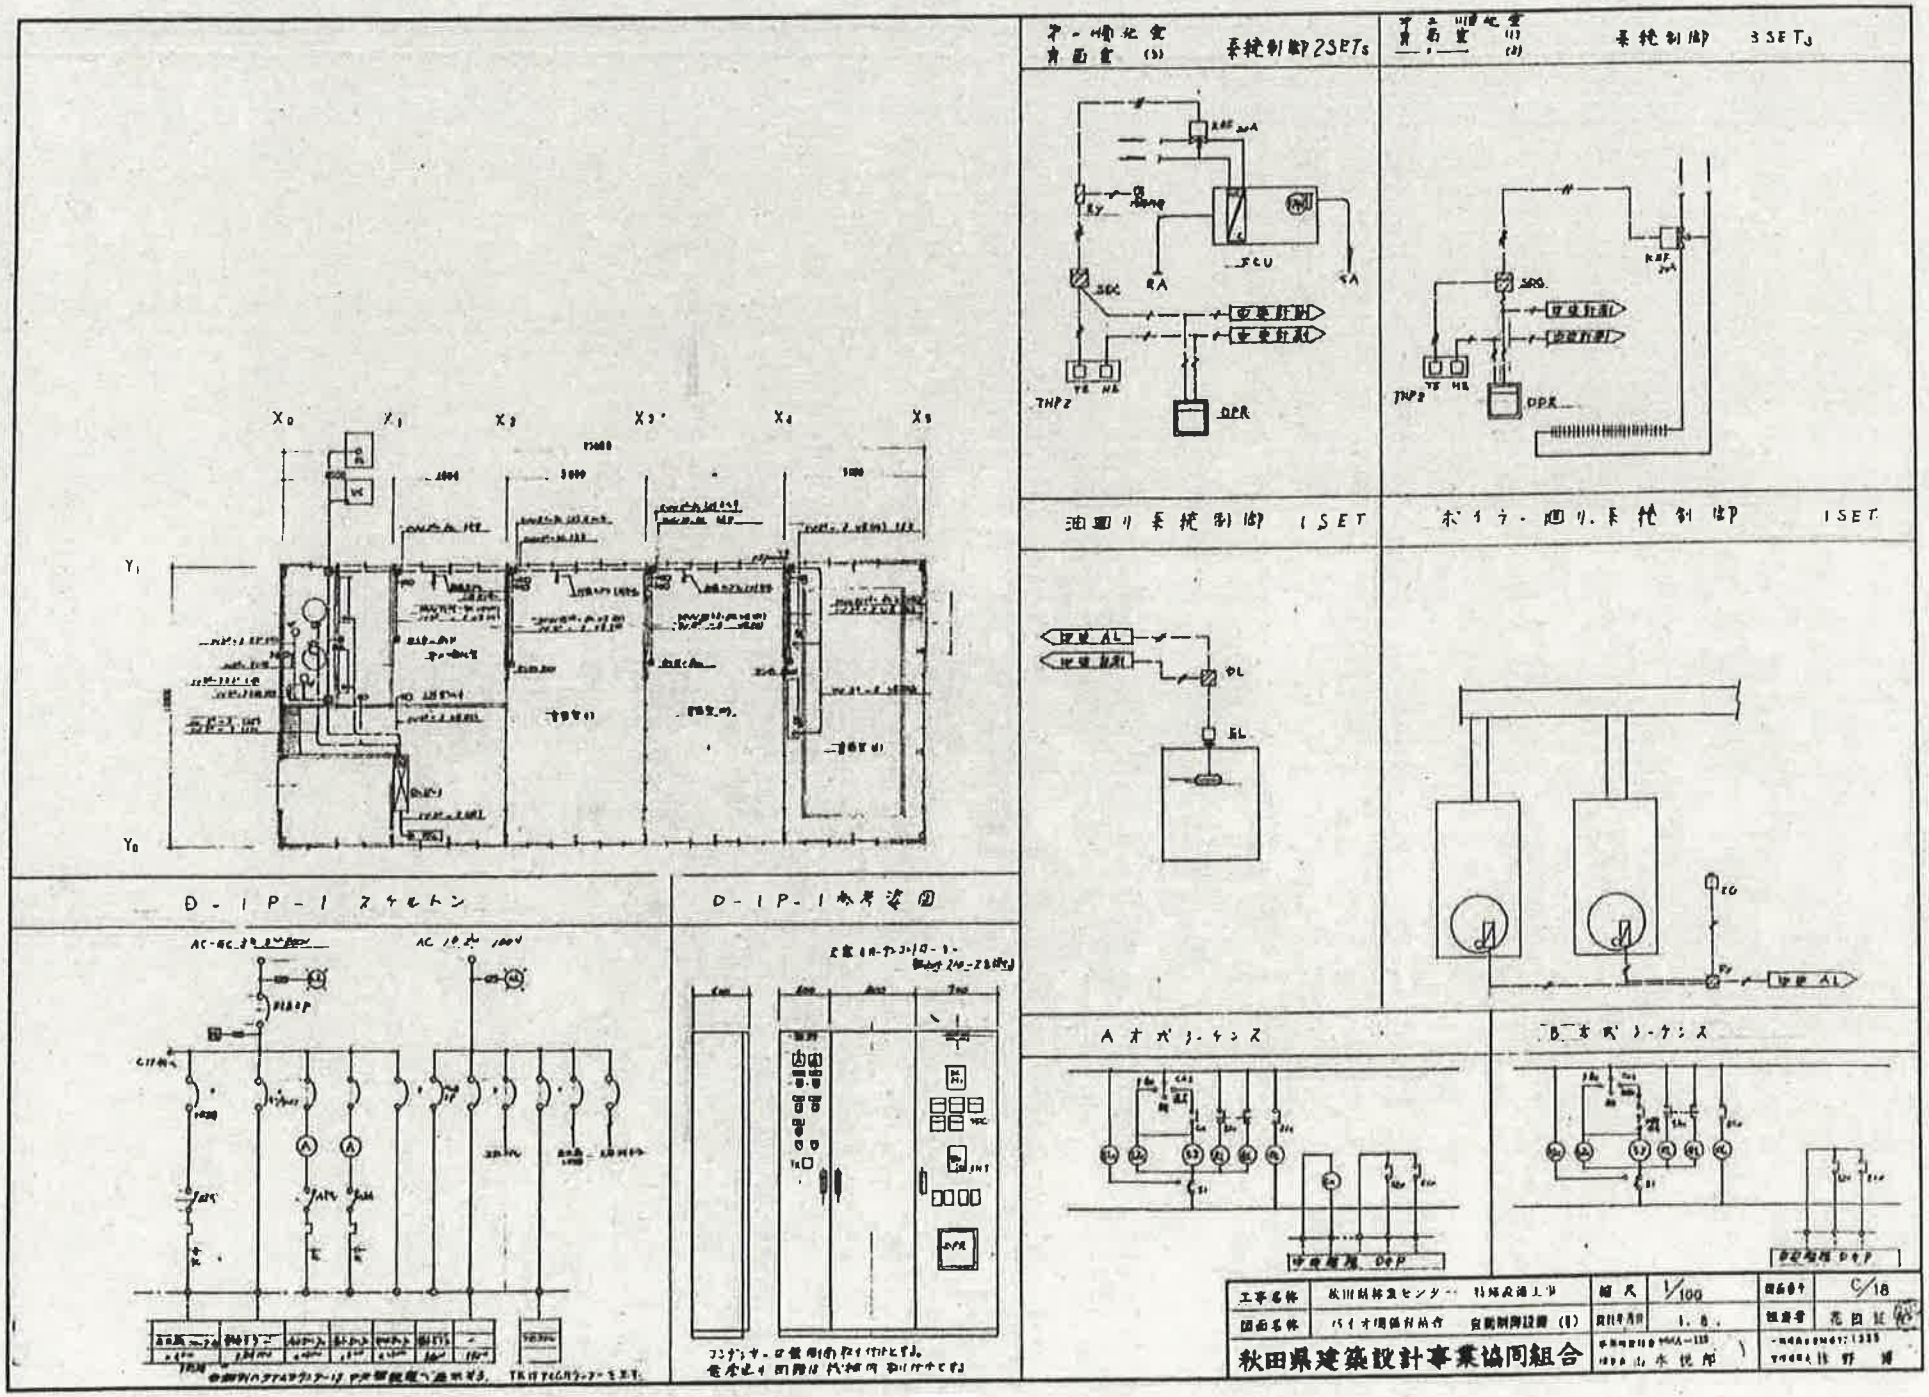
系統制御 2SETs
系統制御 3SETs
油溜り系統制御 1SET
ボイラー溜り系統制御 1SET
D-1P-1 スケルトン
D-1P-1 参考資料
A オペレーション
B オペレーション
工事名称 秋田県林業センター 特殊炭焼工場
図面名称 バイオ関係付帯合 自動制御設備 (1)
縮尺 1/100
図面番号 C/18
秋田県建築設計事業協同組合

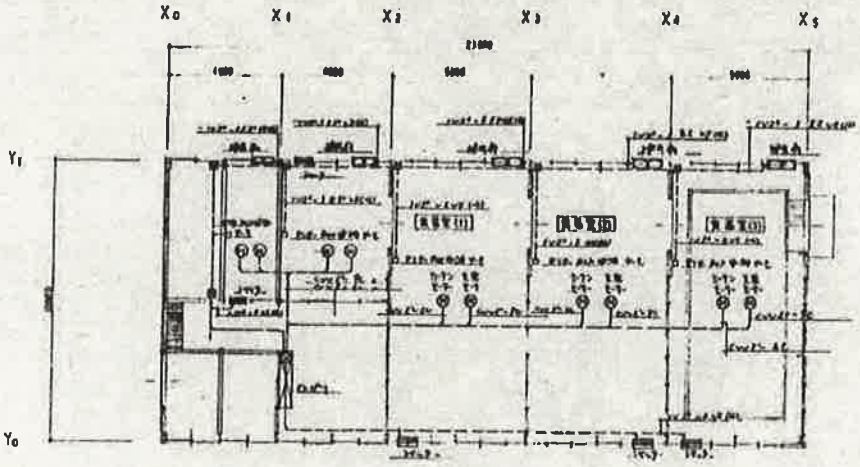

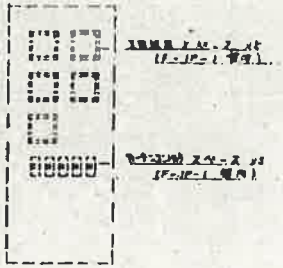

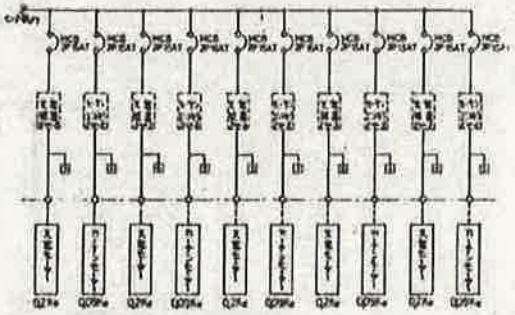

注 天井モーター、カーテンモーター 別途電気工事。
注 制御リモ－ト（P－J）盤 組込みです。
注 天井扇風、カーテンコントロール のスペース（寸法・引）は 別途 電気工事とします。

工事名称	秋田県林業センター 冷暖房設備工事	縮尺	1/100	図面番号	C/19
図面名称	バイオ実験育成室 自動制御設備（B）	設計年月日	1. 8.	担当者	花田
秋田県建築設計事業協同組合		〒010 秋田市旭北栄町1-1	小木保郎	一級建築士 第6040号	林野博