


# 揚水井戸 (第1帯水層) 1, 4-ジオキサンの経年変化


全体計画平面

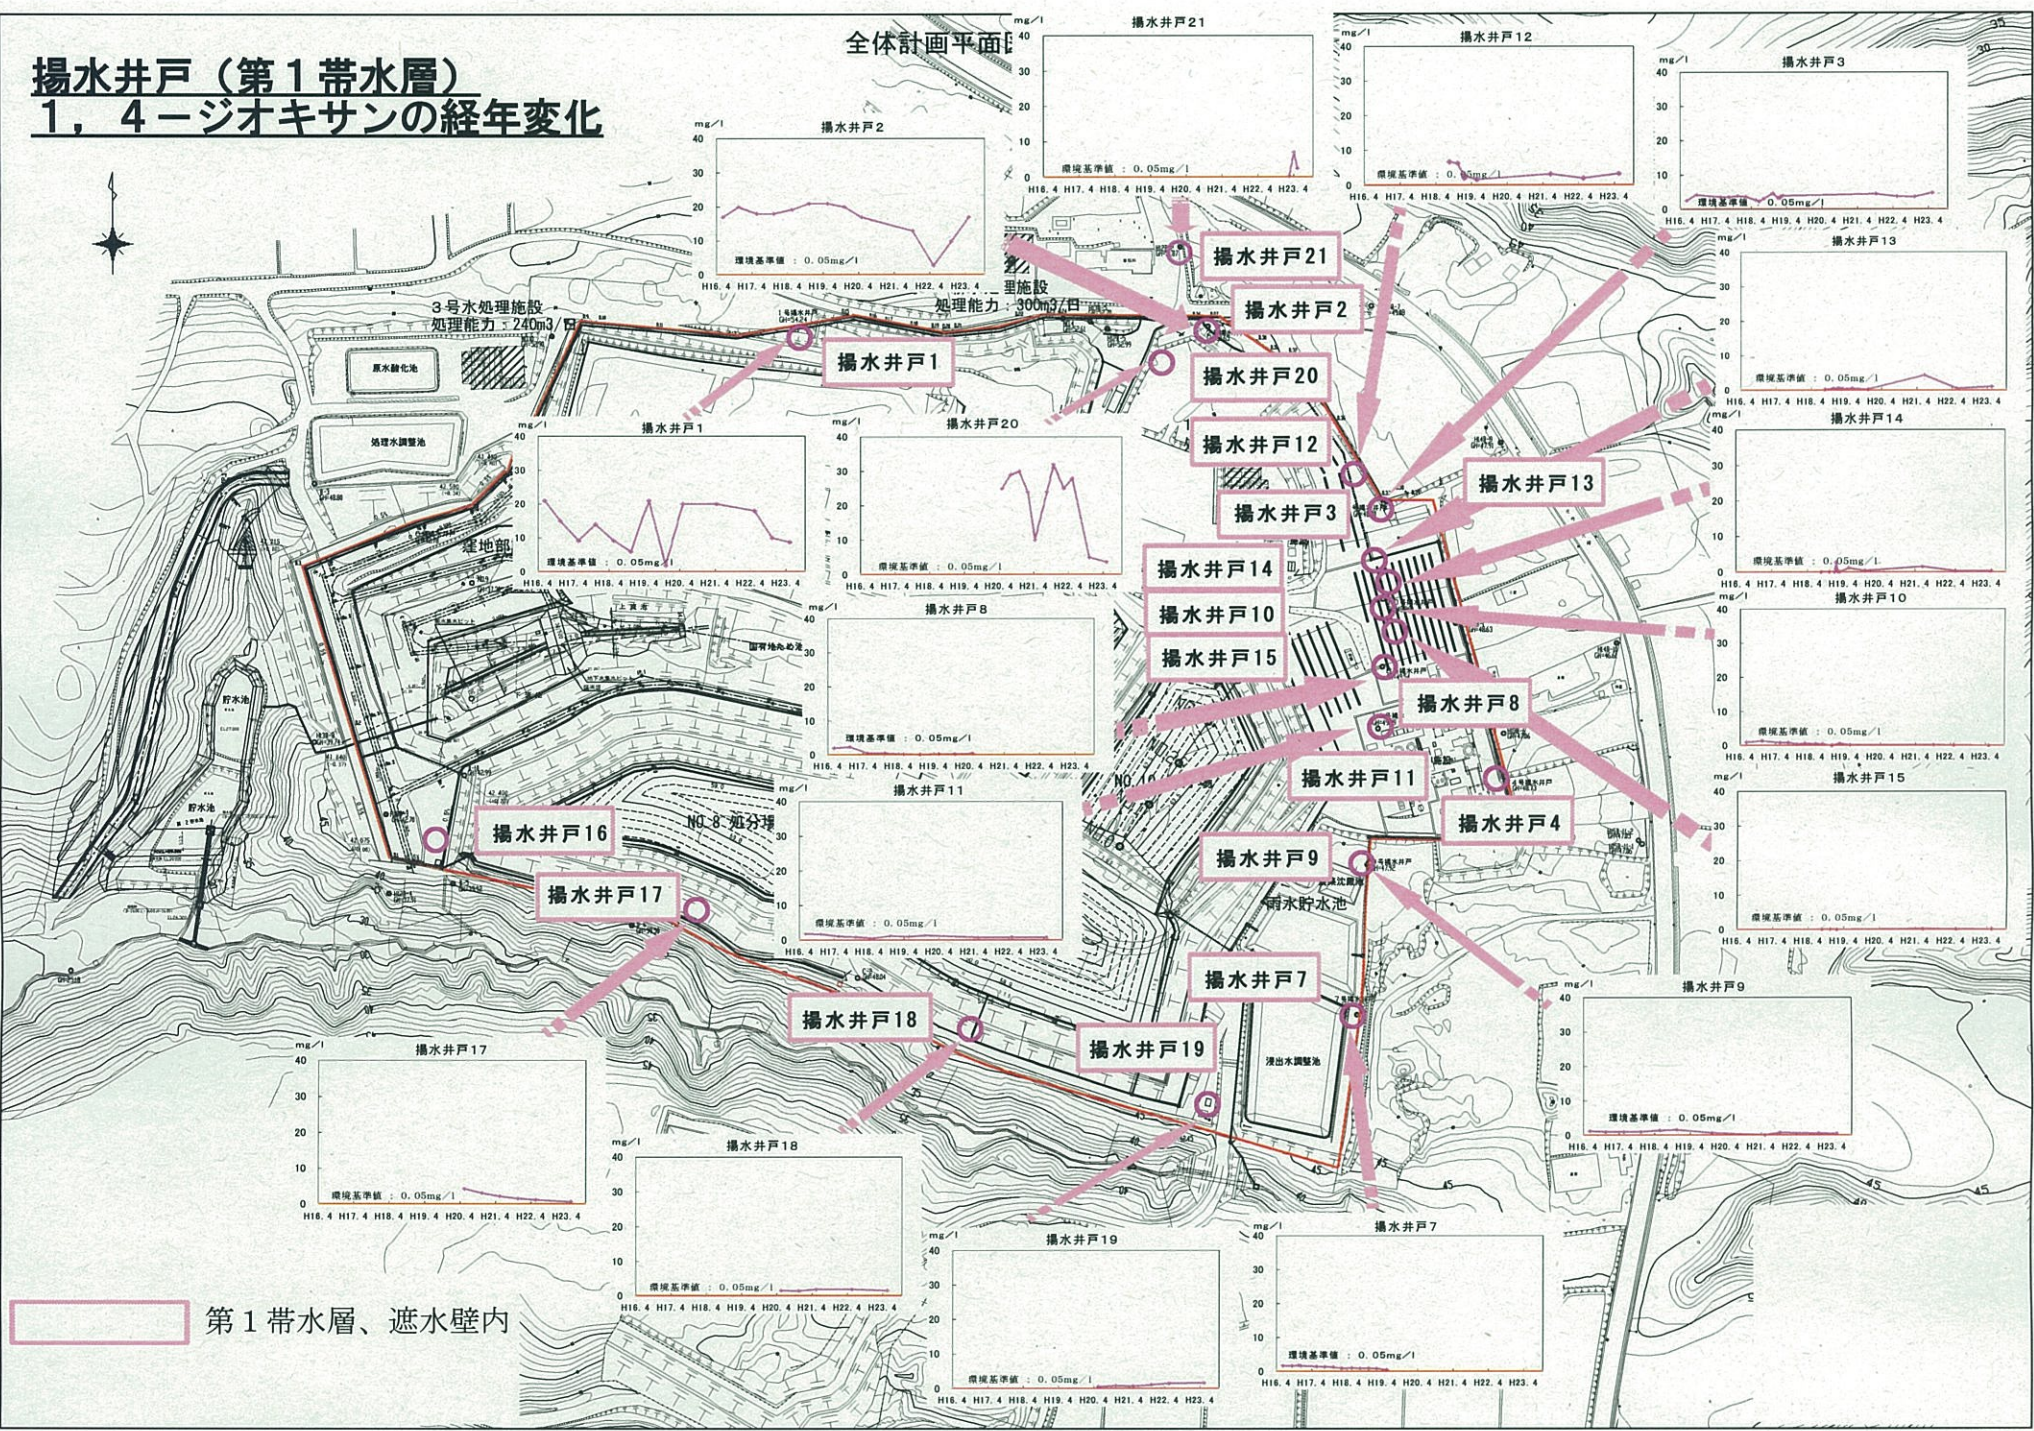

第1帯水層、遮水壁内

# 観測井戸 (第1帯水層) 1, 4-ジオキサン<sup>1</sup>の経年変化










全体計画平面図

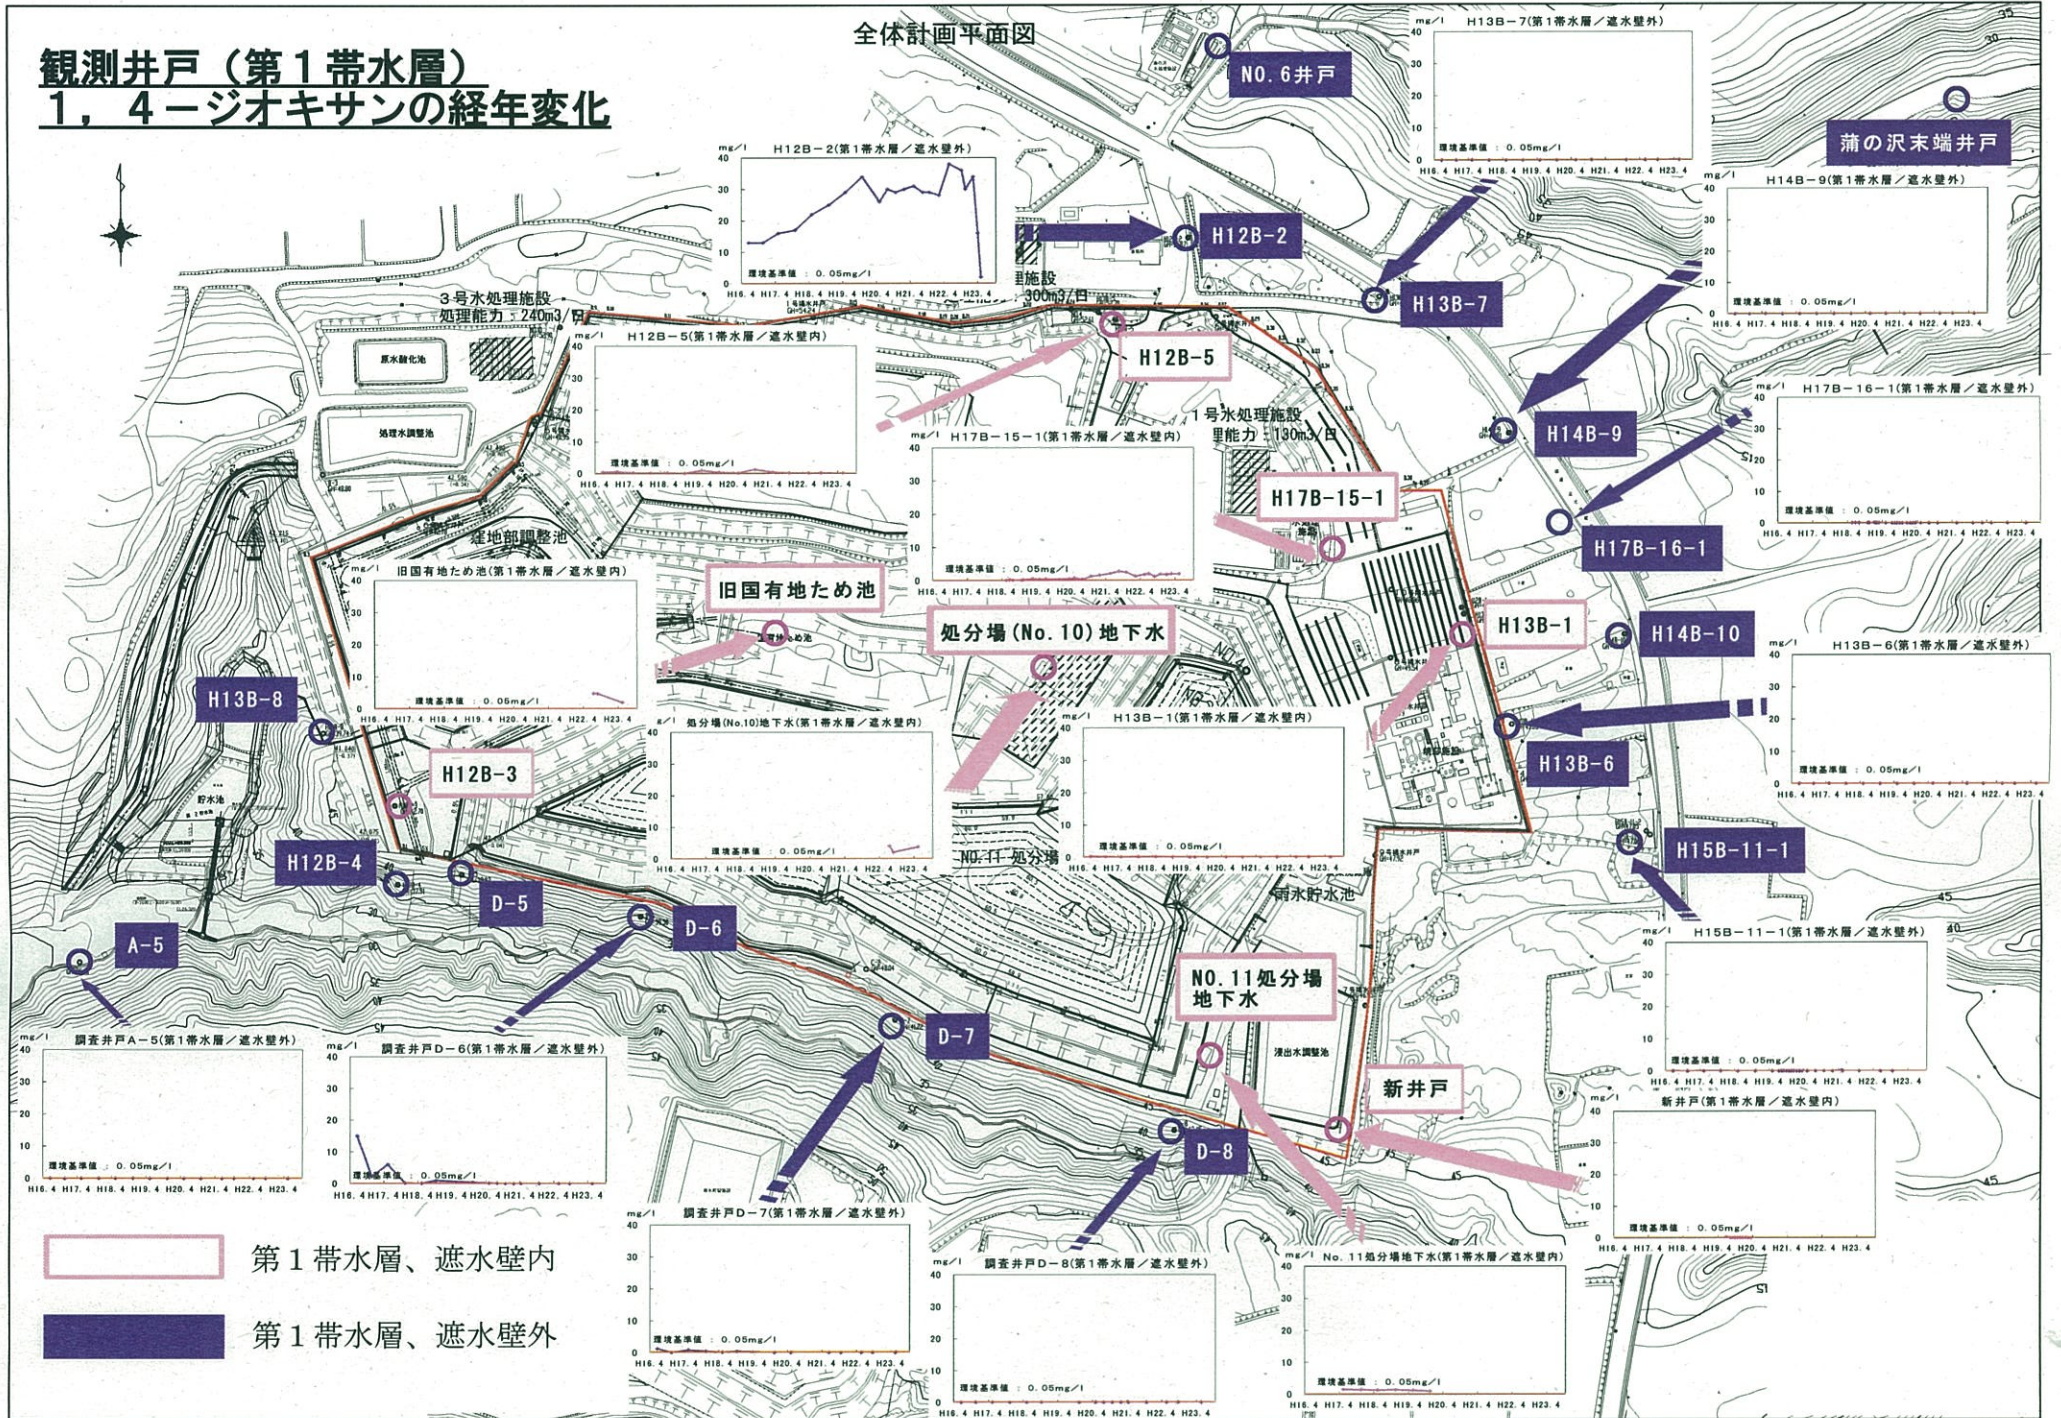

第1帯水層、遮水壁内

第1帯水層、遮水壁外


# 観測井戸 (第2帯水層) 1, 4-ジオキサンの経年変化

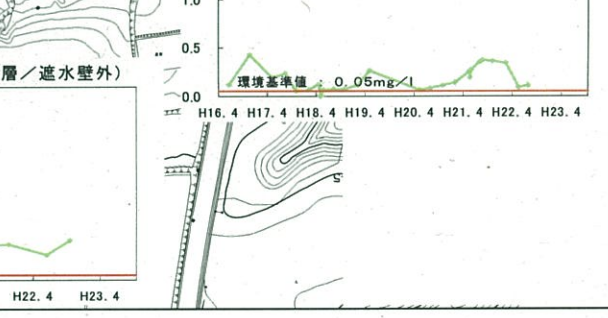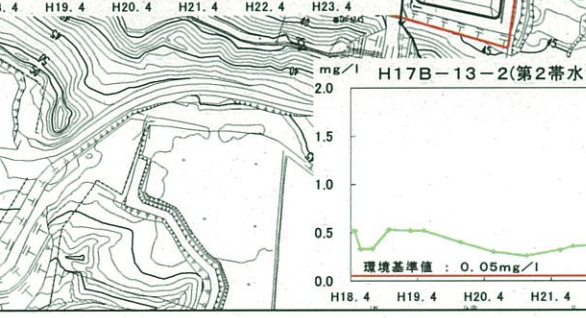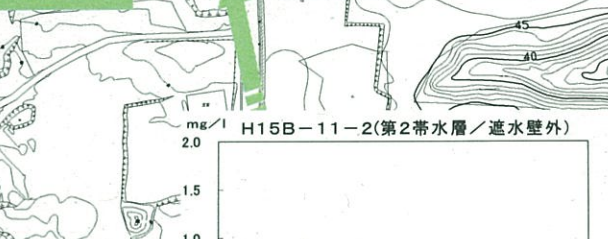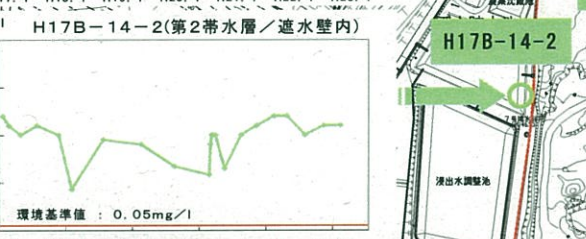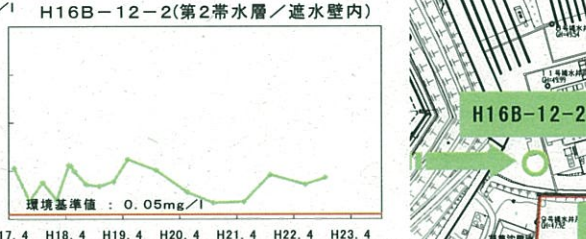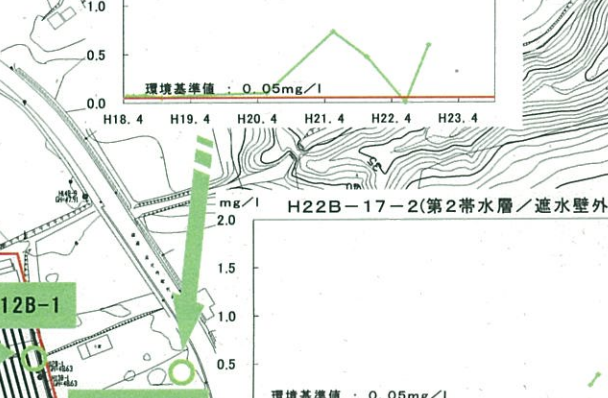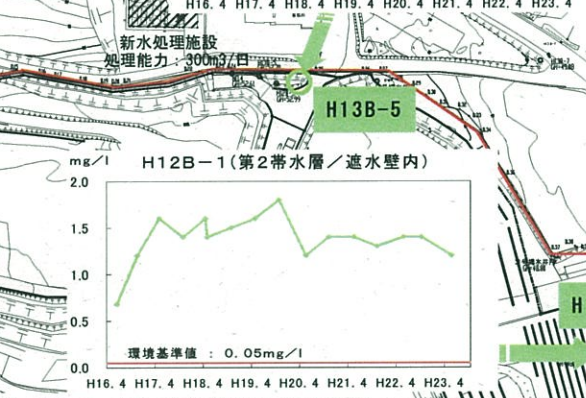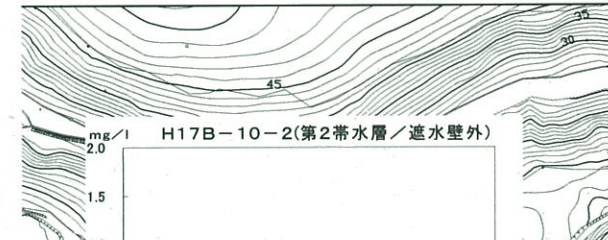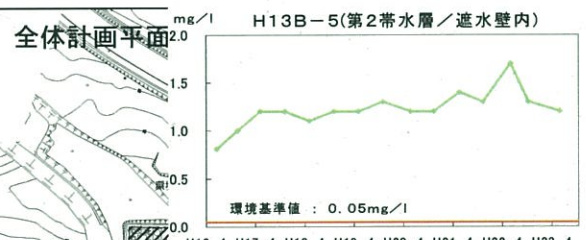

第2帯水層

0 10 20 30 40 50 100m

# 周辺公共用水 1, 4-ジオキサンの経年変化

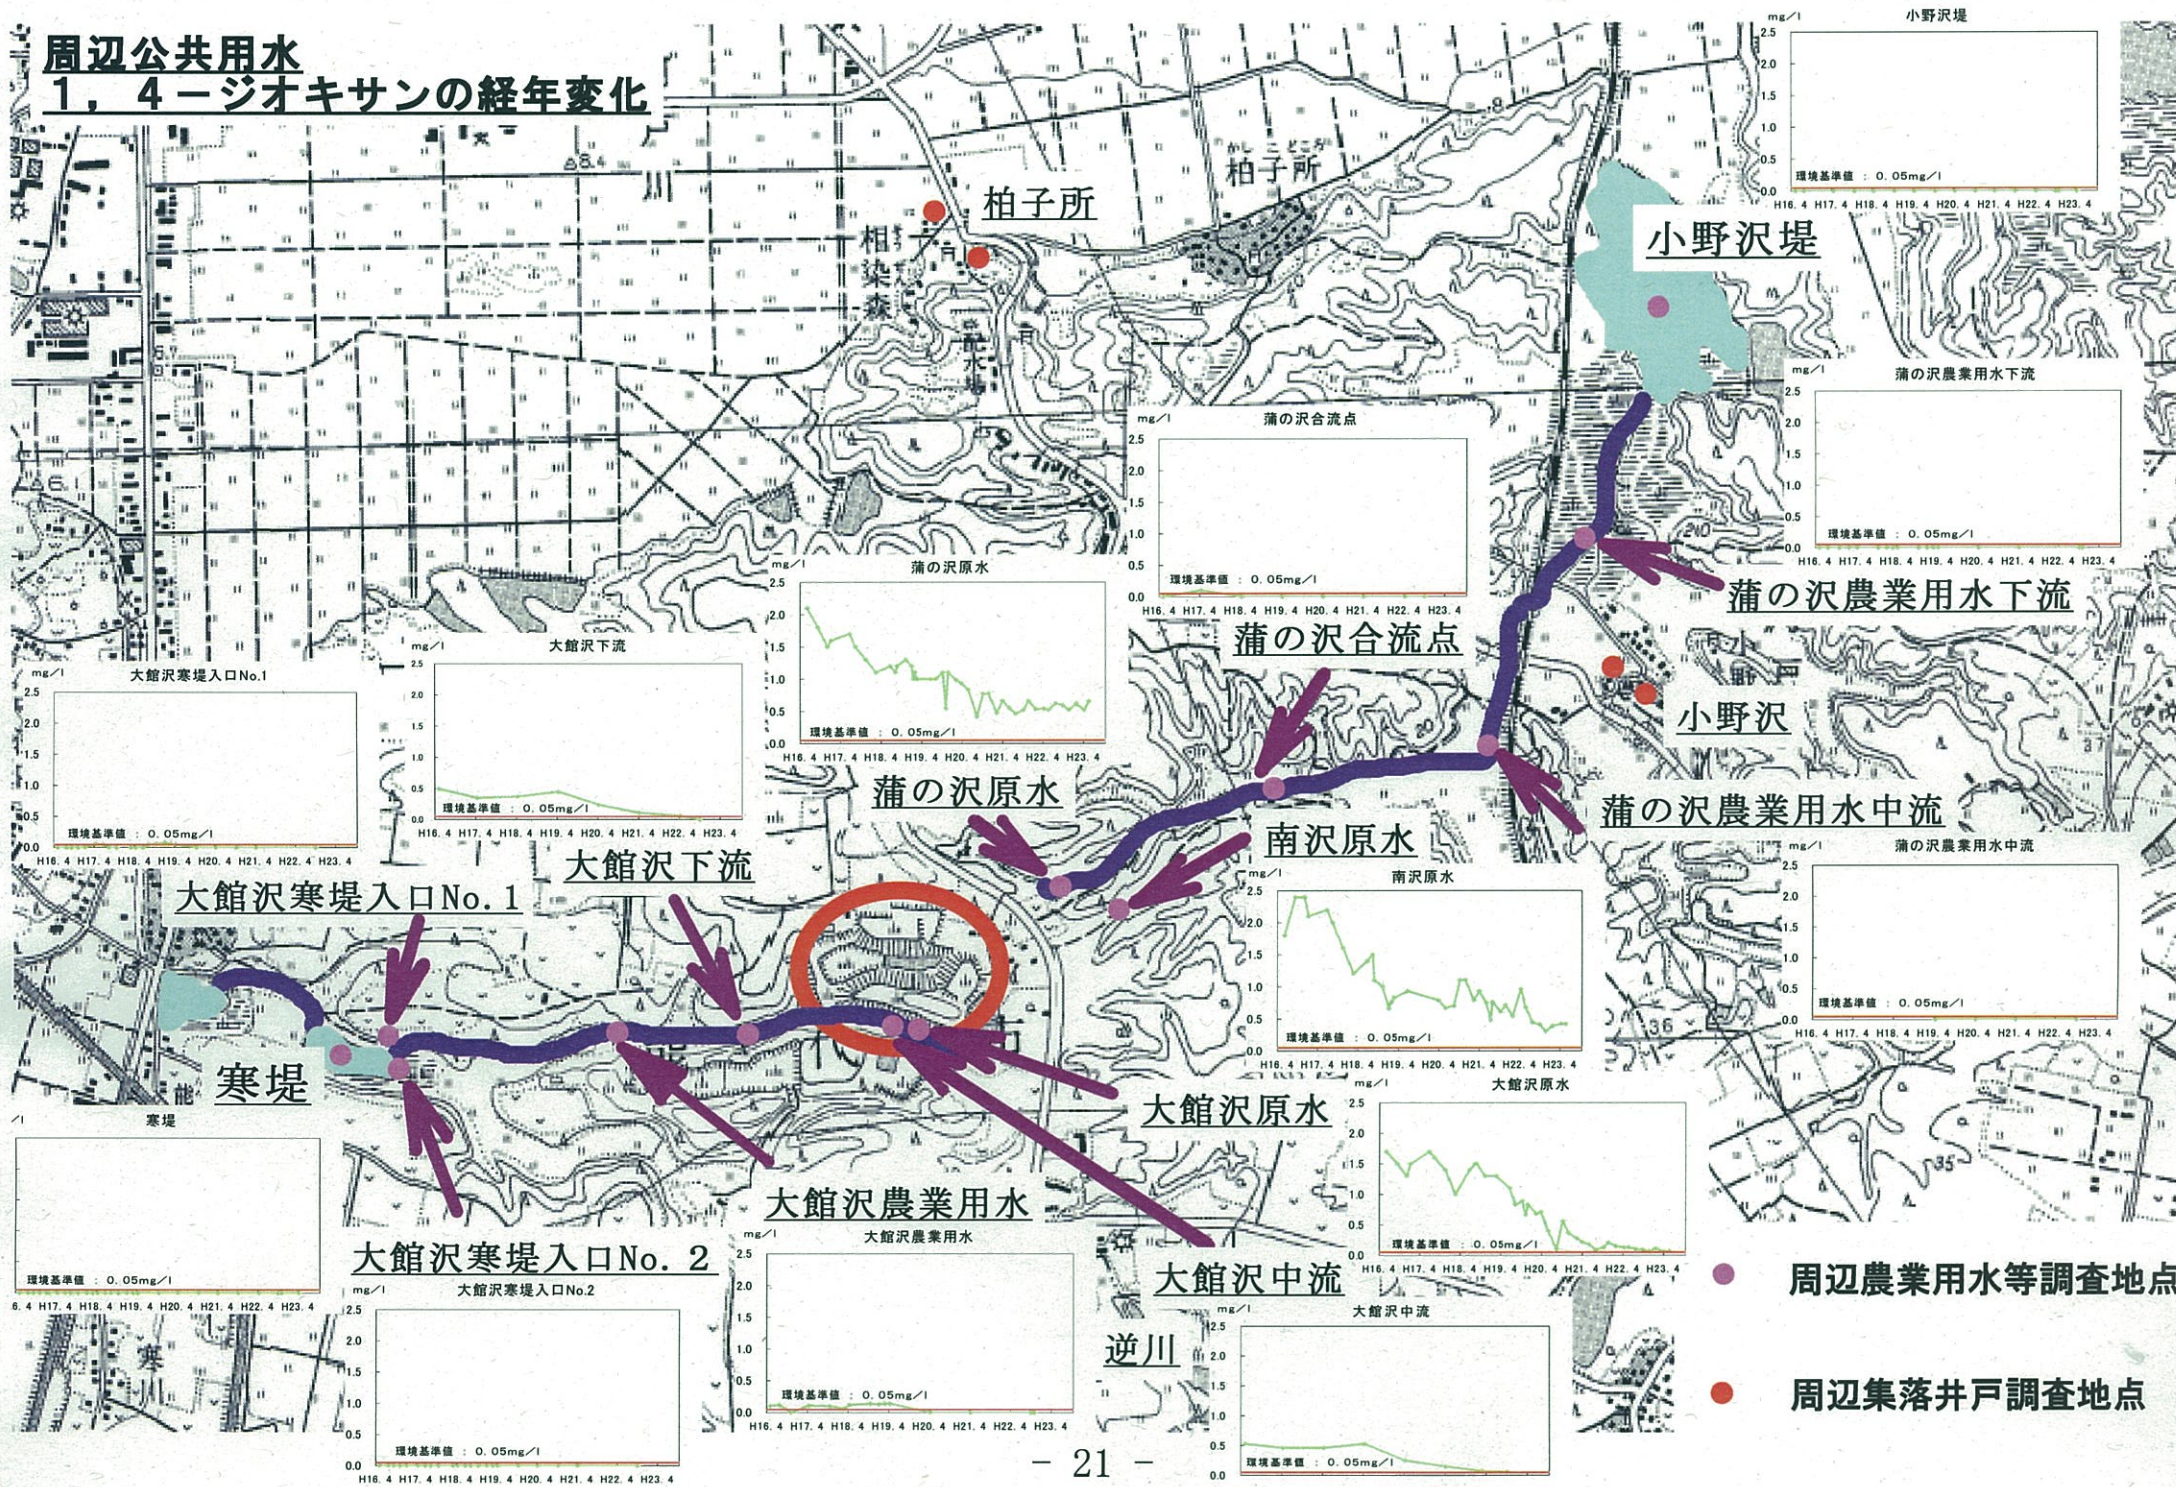

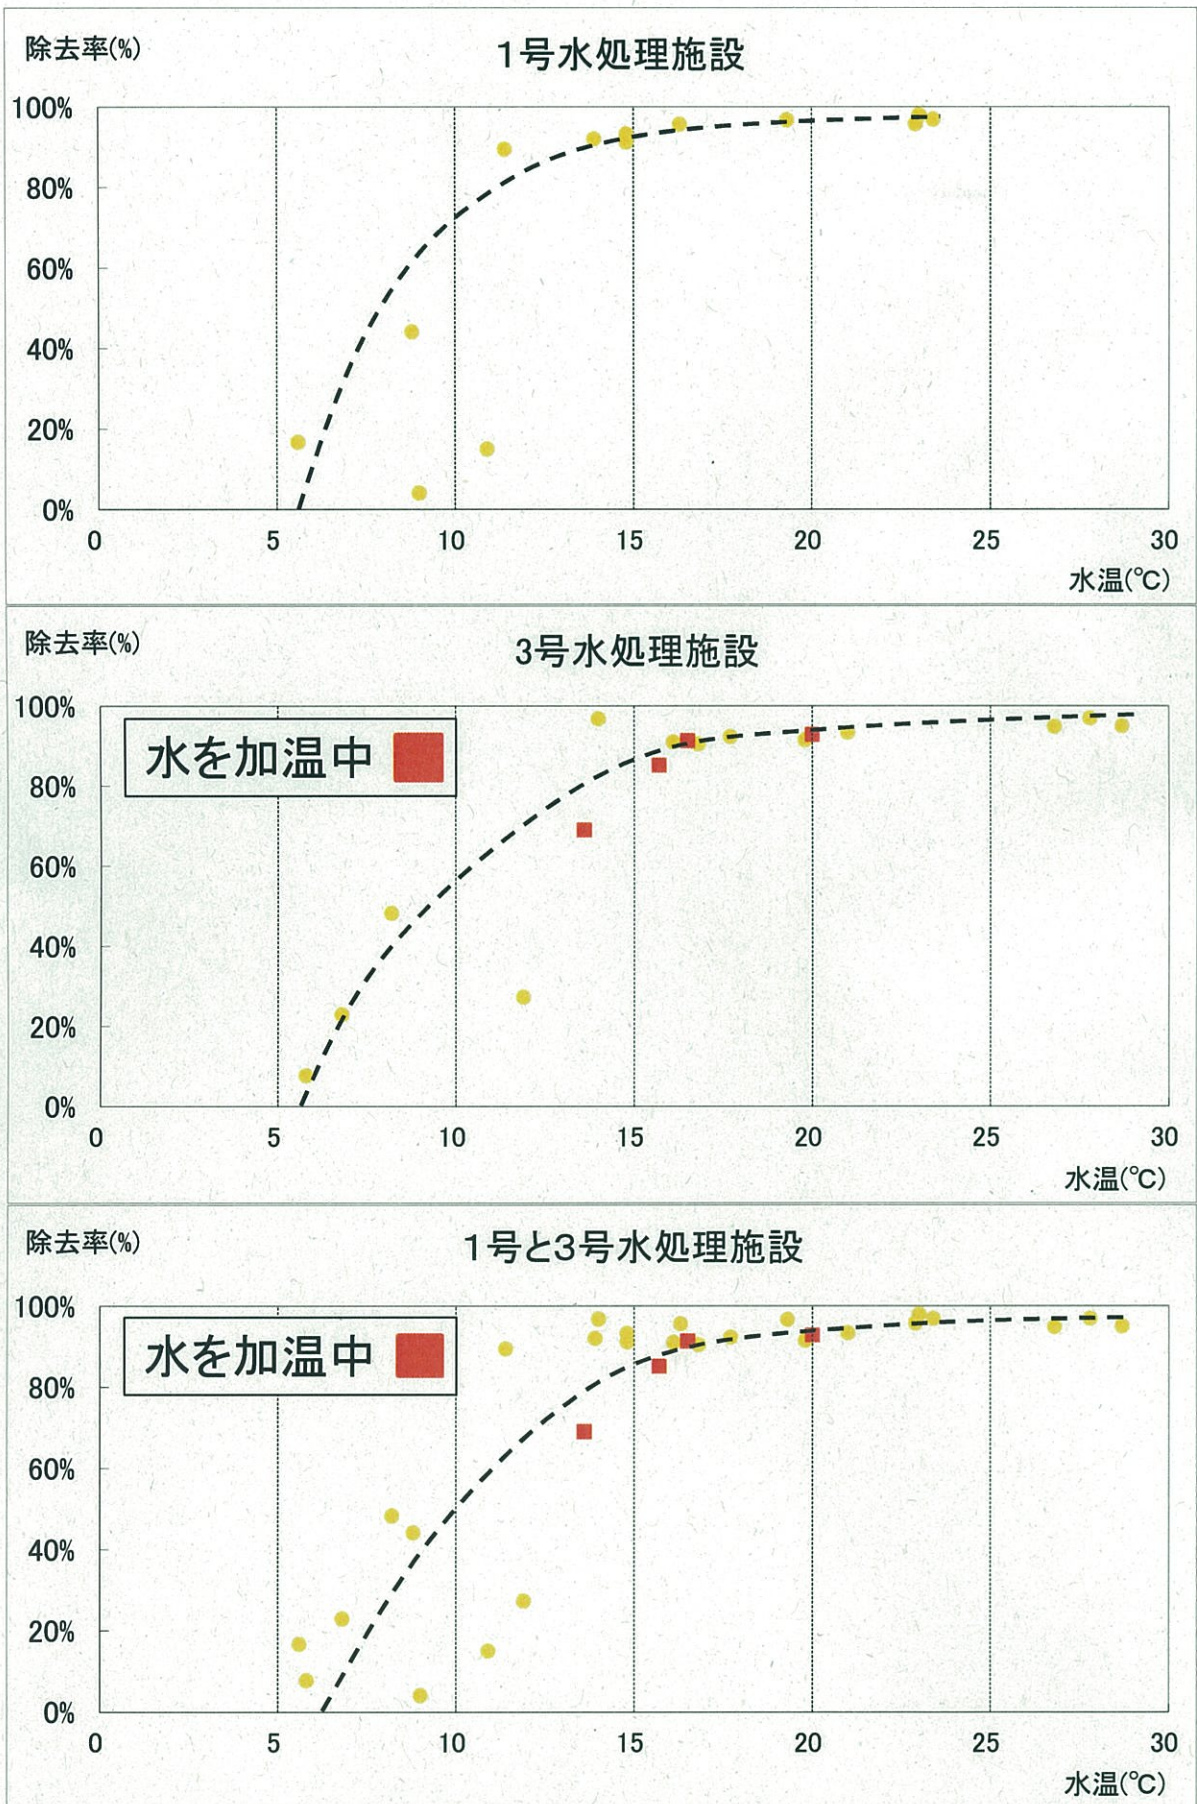


図9 水処理施設の1, 4-ジオキサン除去について