

登記年月日：平成23年9月27日

これは図面に記録されている内容を証明した書面である。
(秋田地方務局能代支局管轄)
令和元年9月26日 秋田地方務局


登記官

田口広樹




地積測量図 (1/2)

地番	104-29, 104-46
土地の所在	能代市向能代字トトメキ

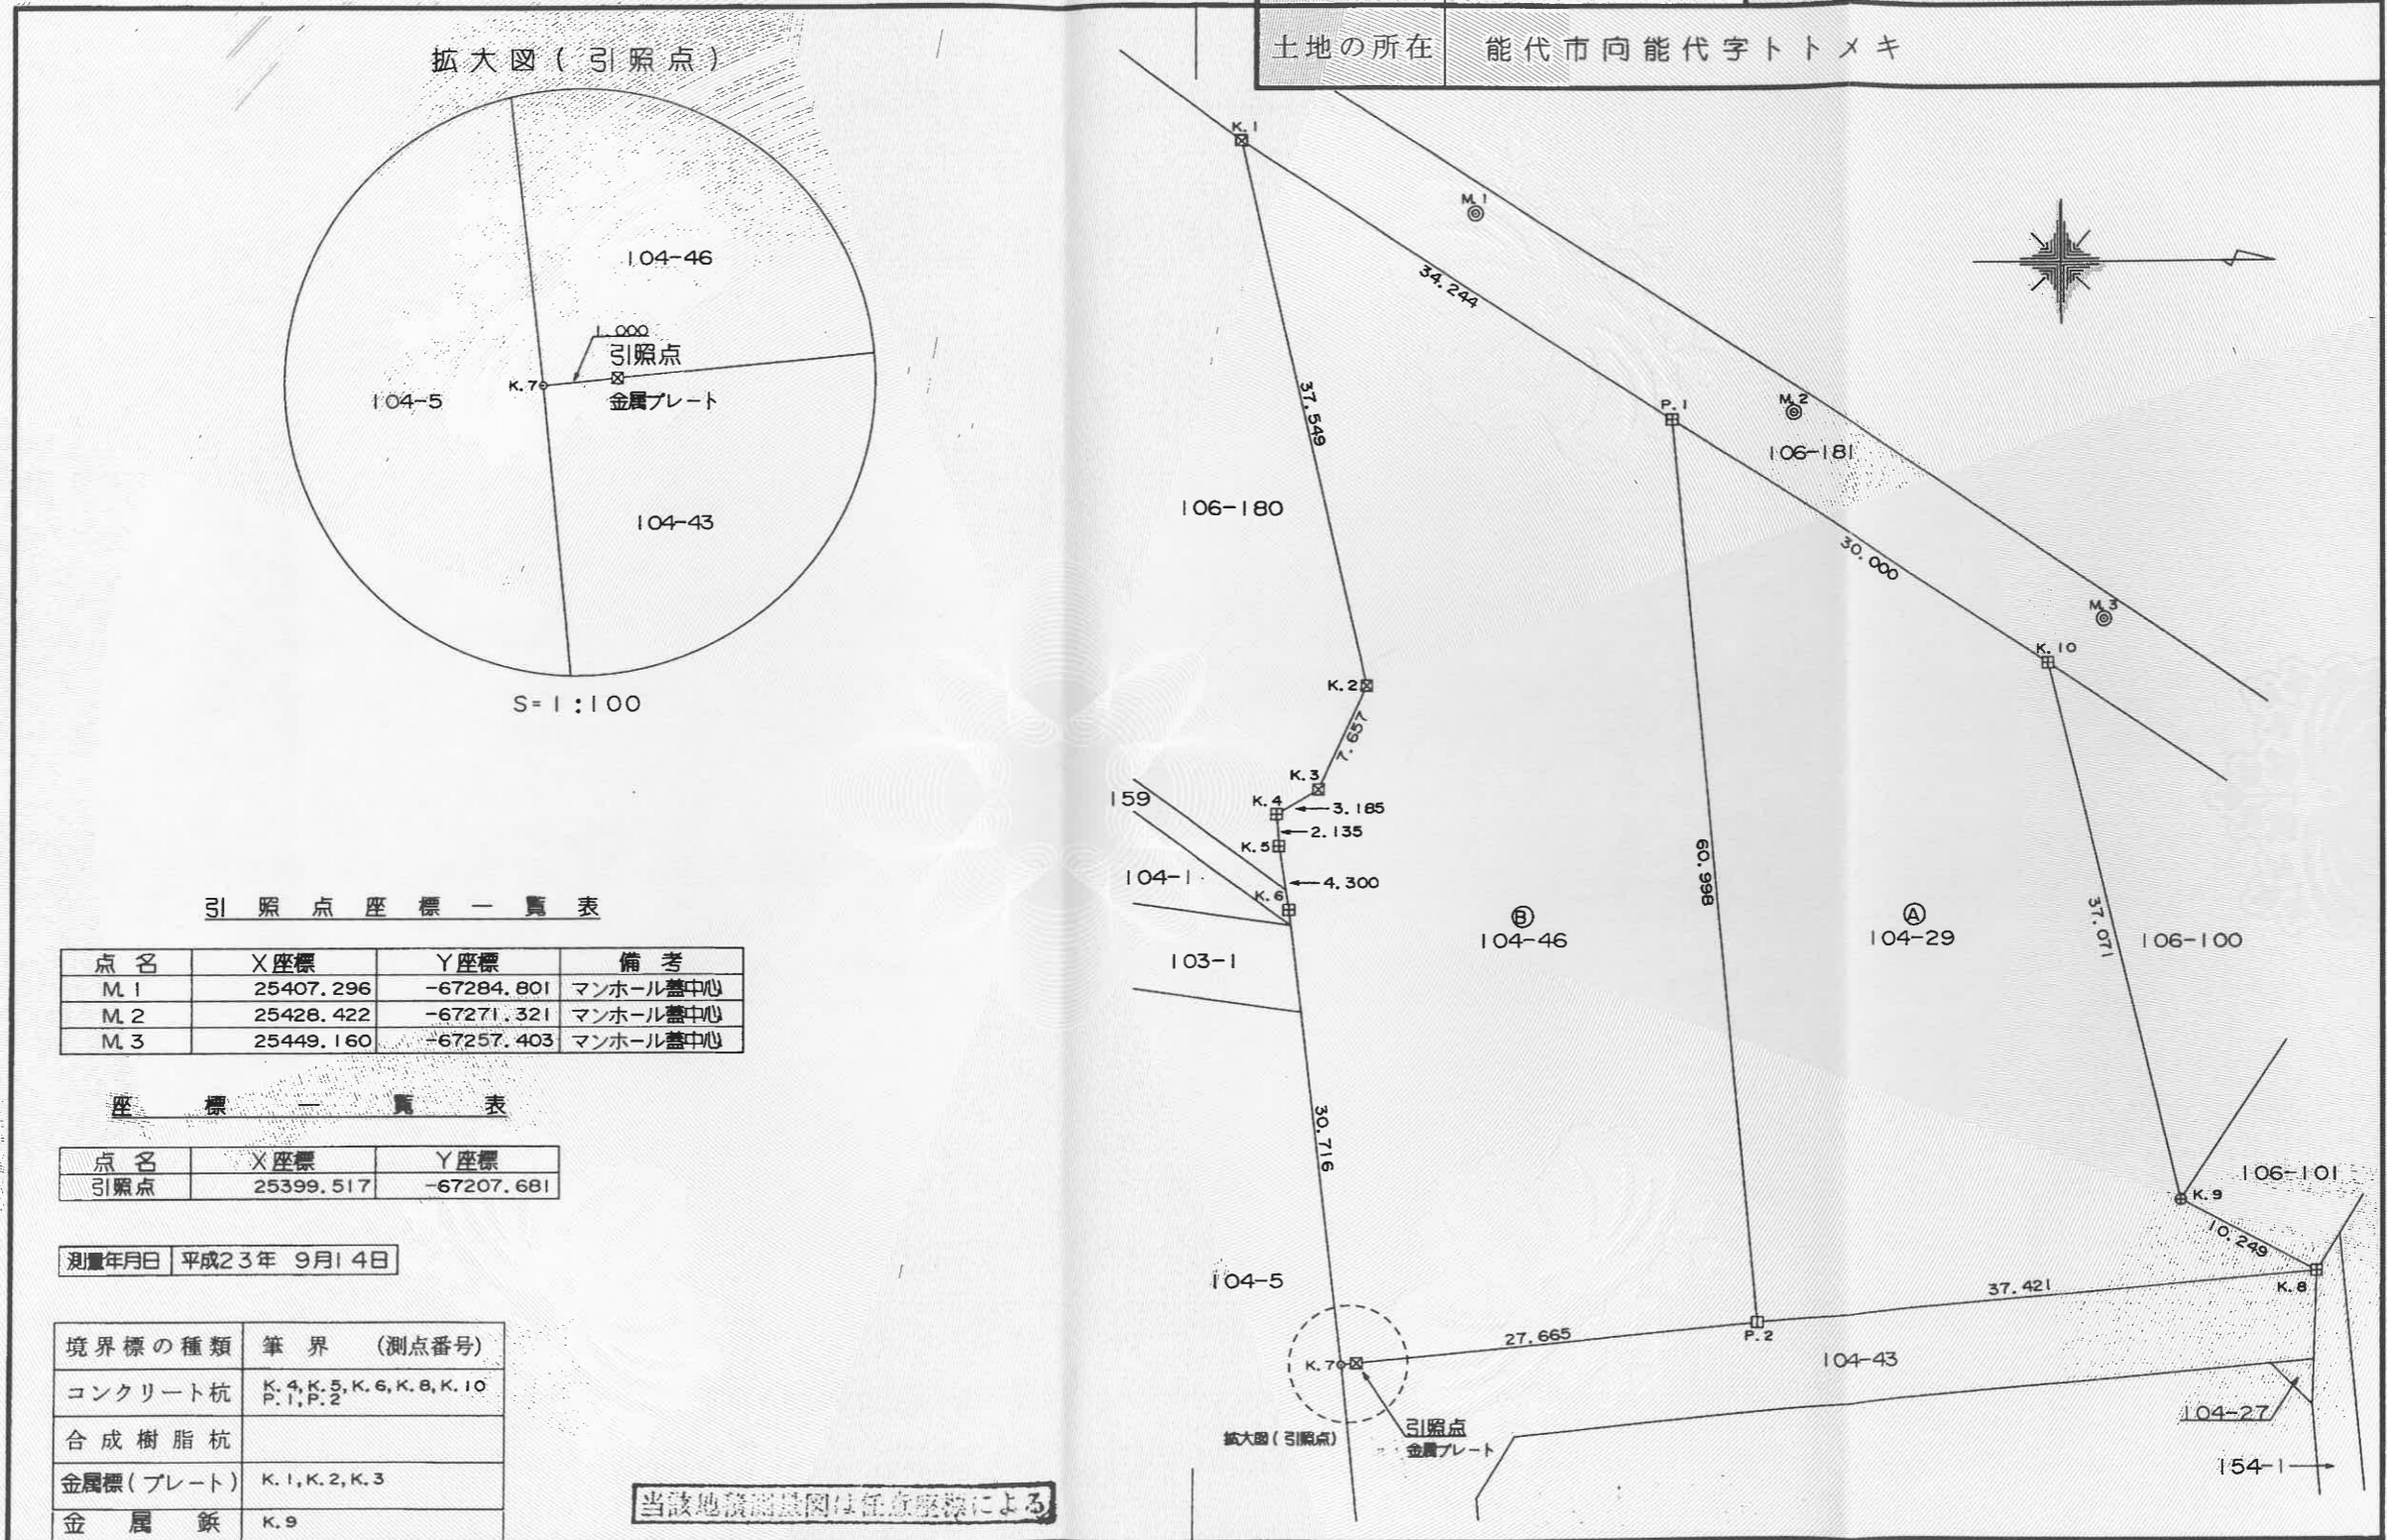

拡大図 (引照点)

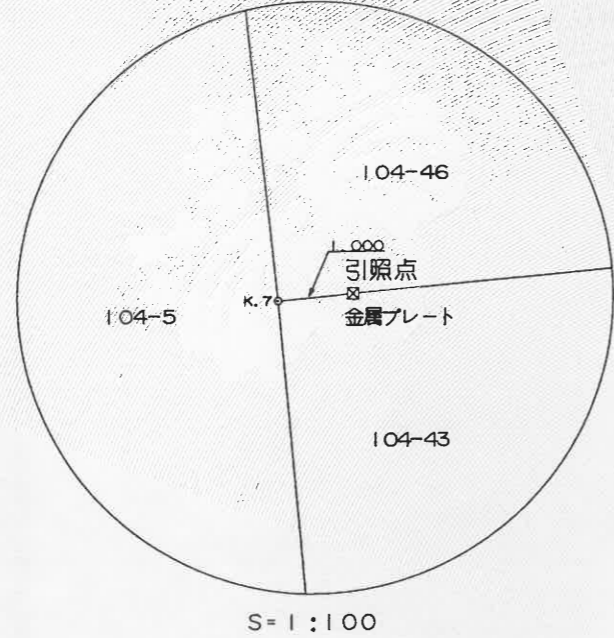

引照点座標一覧表

点名	X座標	Y座標	備考
M.1	25407.296	-67284.801	マンホール蓋中心
M.2	25428.422	-67271.321	マンホール蓋中心
M.3	25449.160	-67257.403	マンホール蓋中心

座標一覧表

点名	X座標	Y座標
引照点	25399.517	-67207.681

測量年月日 平成23年 9月14日

境界標の種類	筆界 (測点番号)
コンクリート杭	K.4, K.5, K.6, K.8, K.10 P.1, P.2
合成樹脂杭	
金属標 (プレート)	K.1, K.2, K.3
金属釘	K.9

当該地積測量図は任意座標による

作成者	(社) 秋田県公共嘱託登記土地家屋調査士協会社員 土地家屋調査士 武田孝義 (平成23年9月14日作成)	嘱託者 申請人	秋田県知事 佐竹敬久	縮尺	1/500
-----	--	------------	------------	----	-------

(秋田県土地家屋調査士会統一用紙)

これは図面に記録されている内容を証明した書面である。
(秋田地方務局能代支局管轄)
令和元年9月26日 秋田地方務局

登記官

田口広樹



境界標の種類	筆界 (測点番号)
コンクリート杭	
合成樹脂杭	

当該地積測量図は任意座標による

地番	104-29, 104-46	地積測量図 (2/2)
土地の所在	能代市向能代字トトメキ	

直角座標法求積表

地番 ④ 104-29		Xn	Yn	Yn+1 - Yn-1	Xn · (Yn+1 - Yn-1)
測点名					
P.1		25420.362	-67270.905	44.300	1126122.036600
P.2		25426.065	-67210.174	57.233	1455209.978145
K.8		25463.322	-67213.672	-8.288	-211040.012736
K.9		25454.261	-67218.462	-40.802	-1038584.757322
K.10		25445.463	-67254.474	-52.443	-1334436.416109
			合計		-2729.171422
			合計面積		1364.5857110
			地積		1364.58 m ²

地番 ⑤ 104-46		Xn	Yn	Yn+1 - Yn-1	Xn · (Yn+1 - Yn-1)
測点名					
K.1		25391.711	-67289.660	17.846	453140.474506
K.2		25400.095	-67253.059	43.554	1106275.737630
K.3		25396.889	-67246.106	8.583	217981.498287
K.4		25394.153	-67244.476	3.758	95431.226974
K.5		25394.321	-67242.348	6.377	161939.585017
K.6		25394.980	-67238.099	34.760	882729.504800
K.7		25398.521	-67207.588	27.925	709253.698925
P.2		25426.065	-67210.174	-63.317	-1609902.157605
P.1		25420.362	-67270.905	-79.486	-2020562.893932
			合計		-3713.325398
			合計面積		1856.6626990
			地積		1856.66 m ²

合計 3221.2484100

作成者	(社)秋田県公共嘱託登記土地家屋調査士協会社員 土地家屋調査士 武田孝義 (平成23年9月14日作成)
-----	---

嘱託者 申請人	秋田県知事 佐竹敬久	縮尺	1/
------------	------------	----	----

(秋田県土地家屋調査士会統一用紙)