

登記年月日：平成17年8月4日

これは図面に記録されている内容を証明した書面である。
(秋田地方務局大曲支局管轄)
平成29年6月13日 秋田地方務局

登記官

葛西浩



1916



前 9-3

地番 9-3

土地の所在 横手市蛇の崎町



積測量図

座標求積表

地番	9-3					
測点名	X _n	Y _n	X _{n+1} - X _{n-1}	(X _{n+1} - X _{n-1})Y _n	距離	
A4	1014.847	992.583	7.507	7451.320581	9.192	
A8	1010.990	984.239	-8.452	-8318.788028	5.677	
A7	1006.395	987.574	-11.690	-11544.740060	8.200	
A2B	999.300	991.686	-6.992	-6933.868512	0.195	
A5	999.403	991.852	4.183	4148.916916	8.604	
A3	1003.483	999.428	15.444	15435.166032	13.266	
			倍面積	238.006929		
			面積	119.0034645		
			地積	119.00 m ²		
			坪数	35.99		

○座標値は、任意座標によるものである。


座標一覧表

点名	X座標	Y座標
M1(マンホール)	999.770	994.605
M2(マンホール)	992.407	980.421
M3(マンホール)	1004.175	999.614
T1(旗)	1000.000	1000.000
T2(旗)	991.240	976.318
T3(旗)	1010.089	1017.810
T4(旗)	996.979	994.558

境界標の種類	筆界 (測点番号)
コンクリート杭	A8, A7
合成樹脂杭	A2B
アルミプレート	A4, A5, A3

作製者 (社)秋田県公共嘱託登記土地家屋調査士協会社員
 土地家屋調査士 横手市大町5番7号
 (平成17年7月20日作製) 佐々木寅治

(秋田県土地家屋調査士会統一用紙)

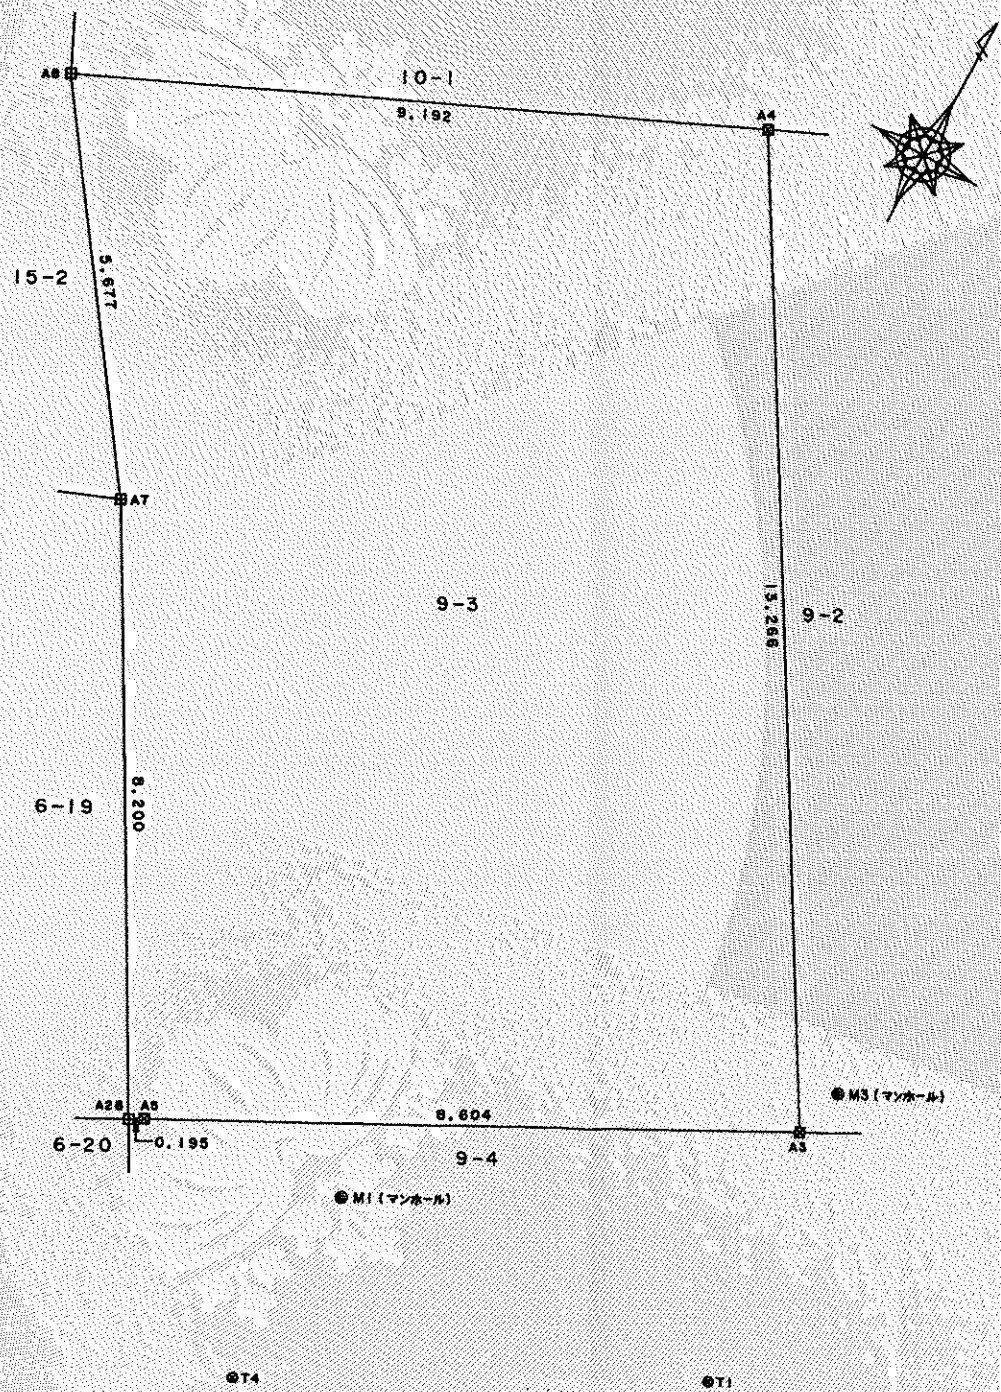

嘱託者 秋田県知事 寺田典
 縮尺 1/100

平成17年8月4日 登記