



305・307合併

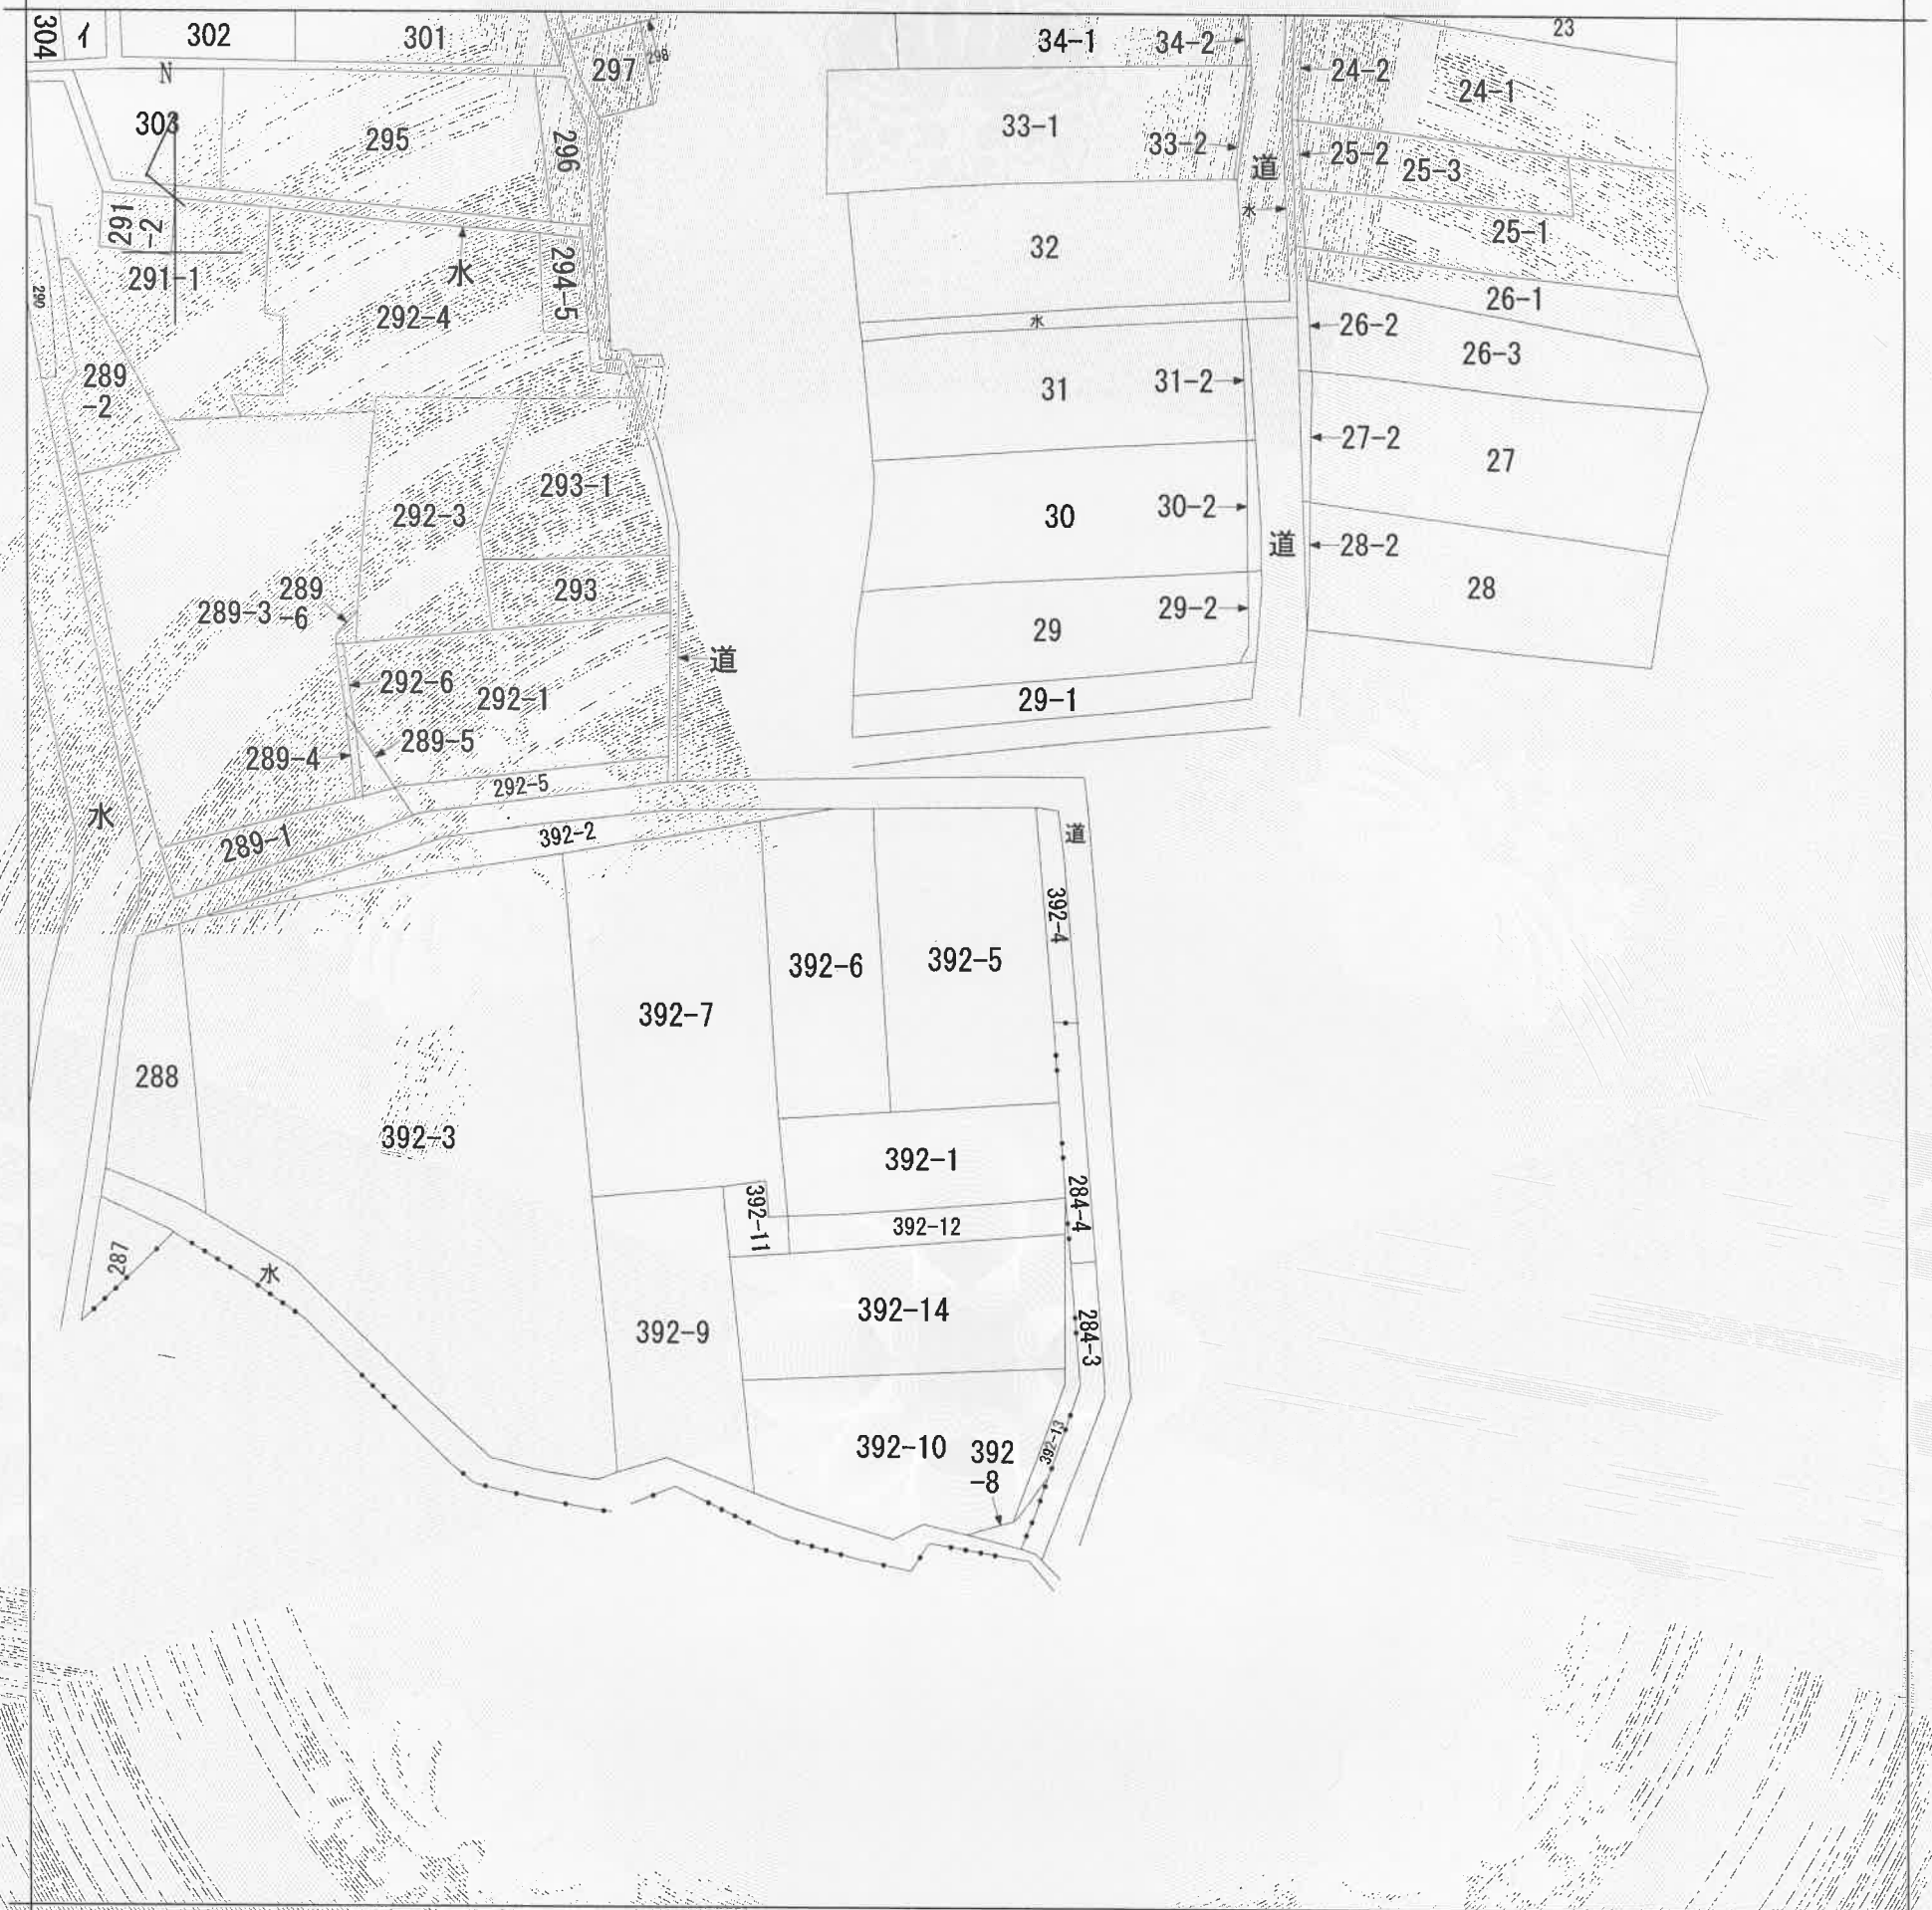

(注) 地図に準ずる図面は、土地の区画を明確にした不動産登記法所定の地図が備え付けられるまでの間、これに代わるものとして備え付けられている図面で、土地の位置及び形状の概略を記載した図面です。

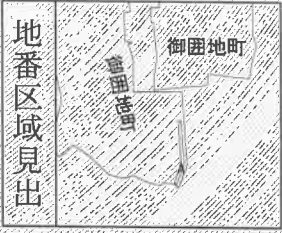

A 夏后町2丁目

請求部	所在	湯沢市御囲地町					地番	392番5		
出力縮	縮尺不明	精度区分	座標系番号又は記号	分類	地図に準ずる図面			種類	旧土地台帳附属地図	
作成年月日				備付年月日(原図)				補記事項		

これは地図に準ずる図面に記録されている内容を証明した書面である。

(秋田地方法務局大曲支局管轄)

令和元年9月26日

秋田地方法務局

請求番号：3-5

(1/1)

登記官

田口広樹



公用