

登記年月日：平成19年1月17日

これは図面に記録されている内容を証明した書面である。
(秋田地方方法務局大曲支局管轄)
令和元年9月26日
秋田地方方法務局

登記官

田口広樹



002046

求積表

地 番 ① 392-5				
NO	X _n	Y _n	Y _{n+1} -Y _{n-1}	X _n ・(Y _{n+1} -Y _{n-1})
K2	-93904.399	-29551.509	-15.241	1431196.945159
K3	-93904.808	-29565.811	-13.421	1260296.428168
K4-1	-93922.750	-29564.930	15.241	-1431476.632750
K1	-93922.260	-29550.570	13.421	-1260530.651460
合 計				-513.910883
合 計 面 積				256.9554415
地 積				256.95 m ²

与点の表示

点 名	点 種	X 座 標	Y 座 標
湯 沢	電子基準点	-88862.029	-28213.697
酒 田	電子基準点	-122214.359	-88870.864
鳴 子	電子基準点	-138881.874	-2755.194

世界測地系による座標値(平面直角座標系の番号 10系)

引照点の表示

点 名	X座標	Y座標	備 考
GP2	-93894.355	-29551.632	登記基準点(金属標)
GP1	-93937.330	-29545.764	登記基準点(金属標)
TP1	-93904.304	-29547.333	多角点(金属標)

境界標の種類	筆 界 (測点番号)
コンクリート杭	
合成樹脂杭	

作 製 者 (社)秋田県公共嘱託登記土地家屋調査士協会 社員
土地家屋調査士 古 川 克 巳
(平成19年 1月 12日作製)




(秋田県土地家屋調査士会統一用紙)

地 番 392-5

土地の所在 湯沢市御田地町

地 積 測 量 図

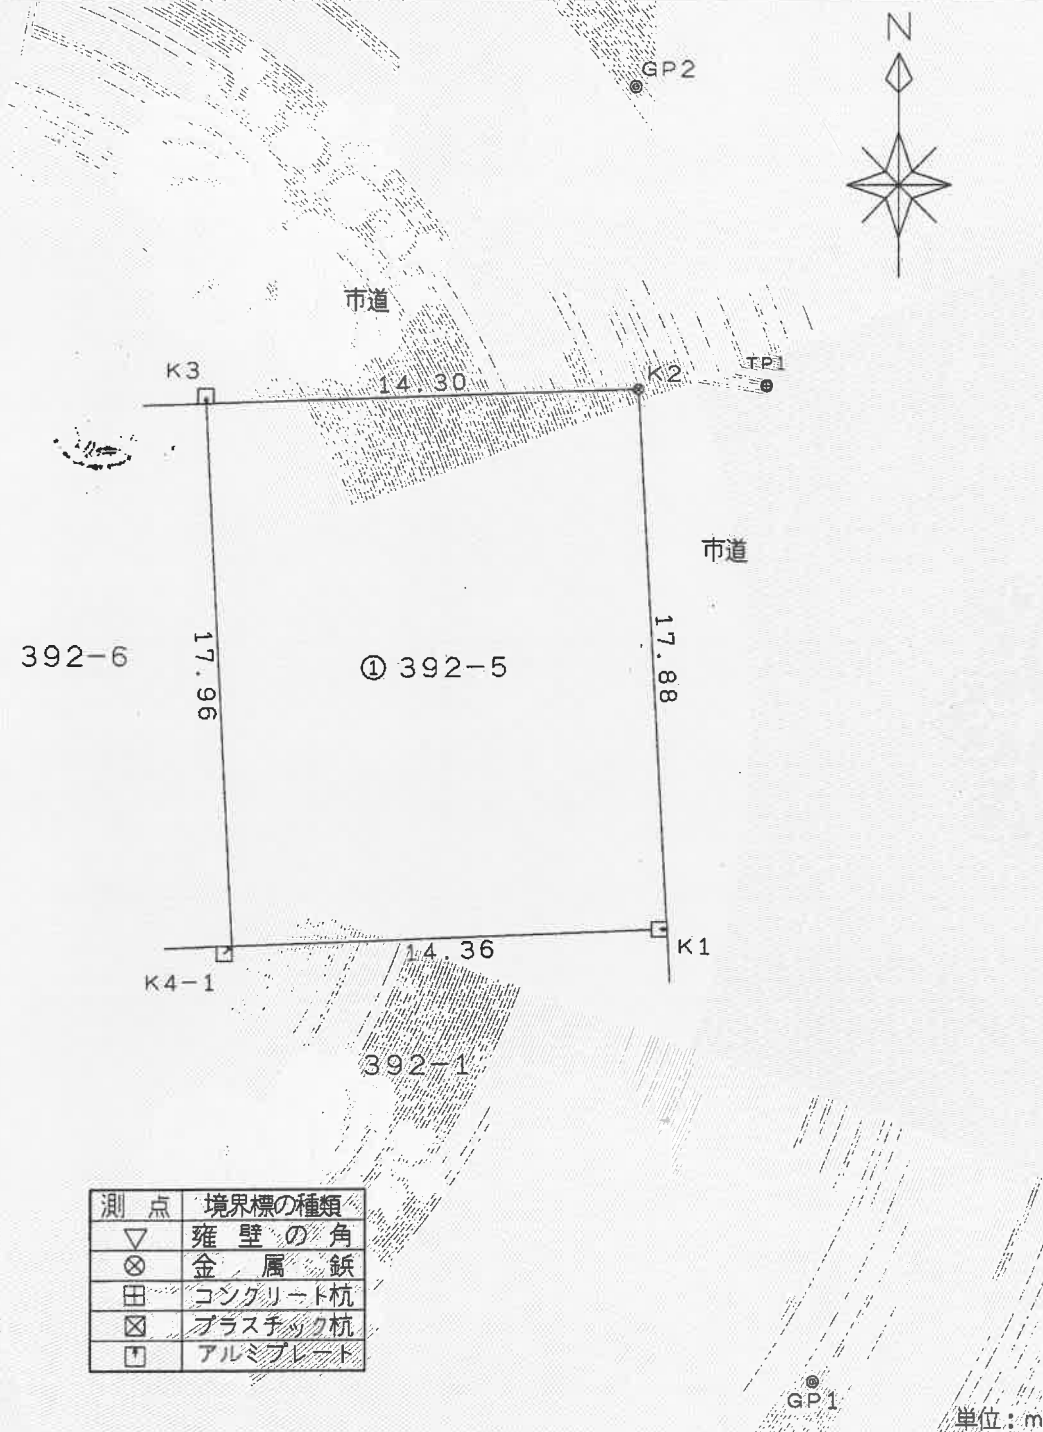

申 請 人 秋田県知事 寺 田 典 城

縮尺 1/250

平成19年 1月 17日 登記