


水質等調査結果及び水位

平成24年11月20日
秋田県生活環境部環境整備課


揚水井戸（第1帯水層） 1, 4-ジオキサンの経年変化

全体計画平面

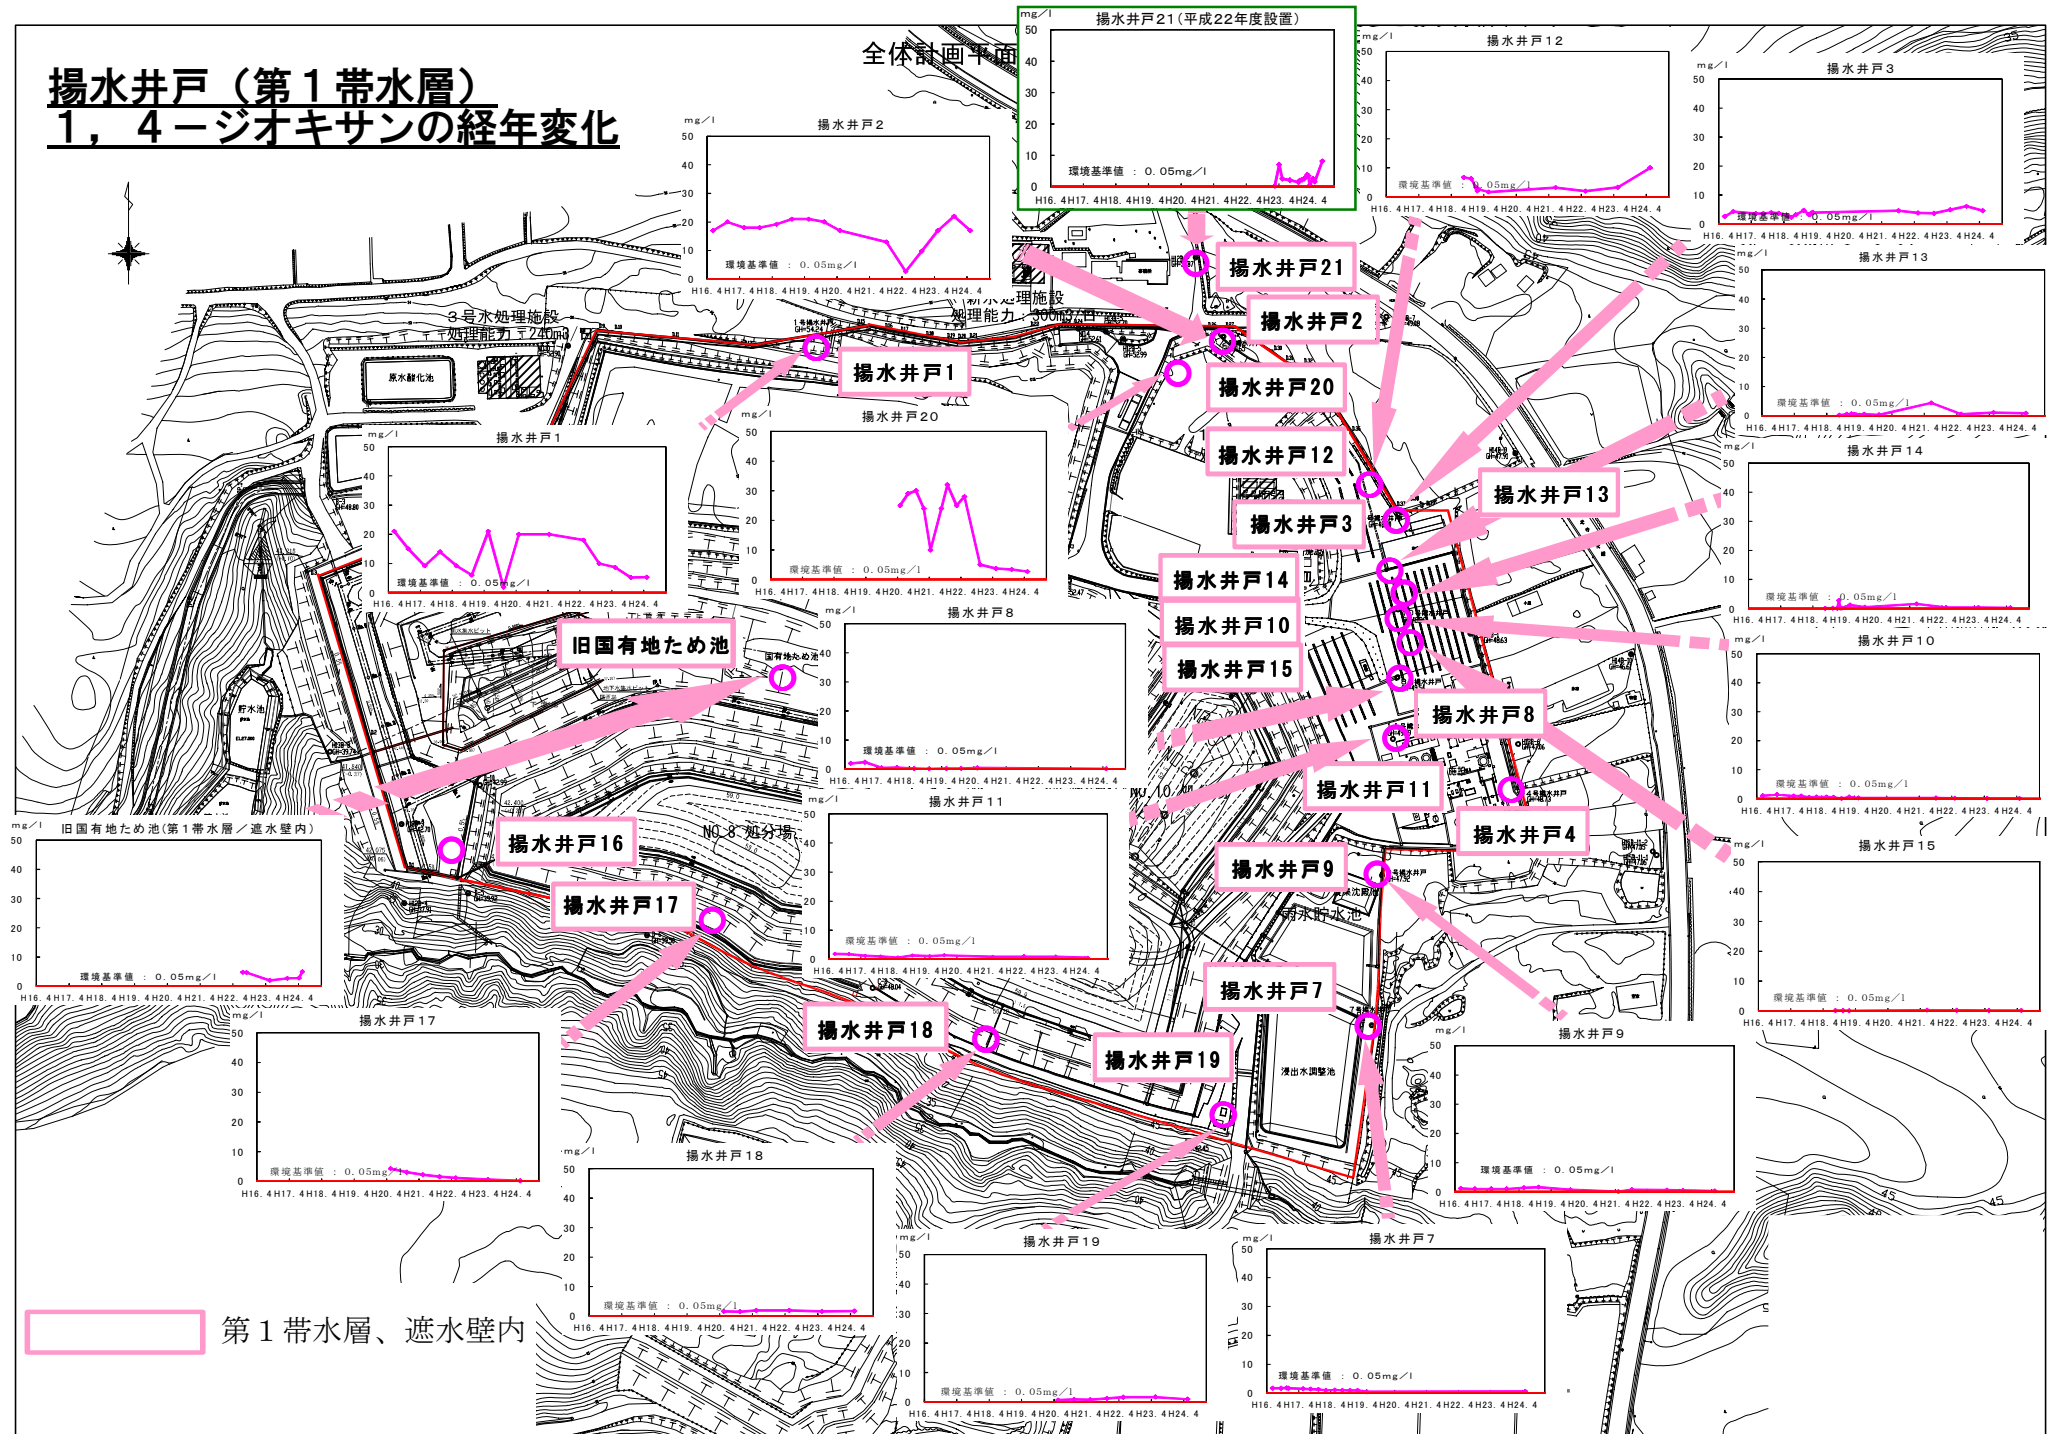


観測井戸（第1帯水層） 1, 4-ジオキサン₂の経年変化


全体計画平面図

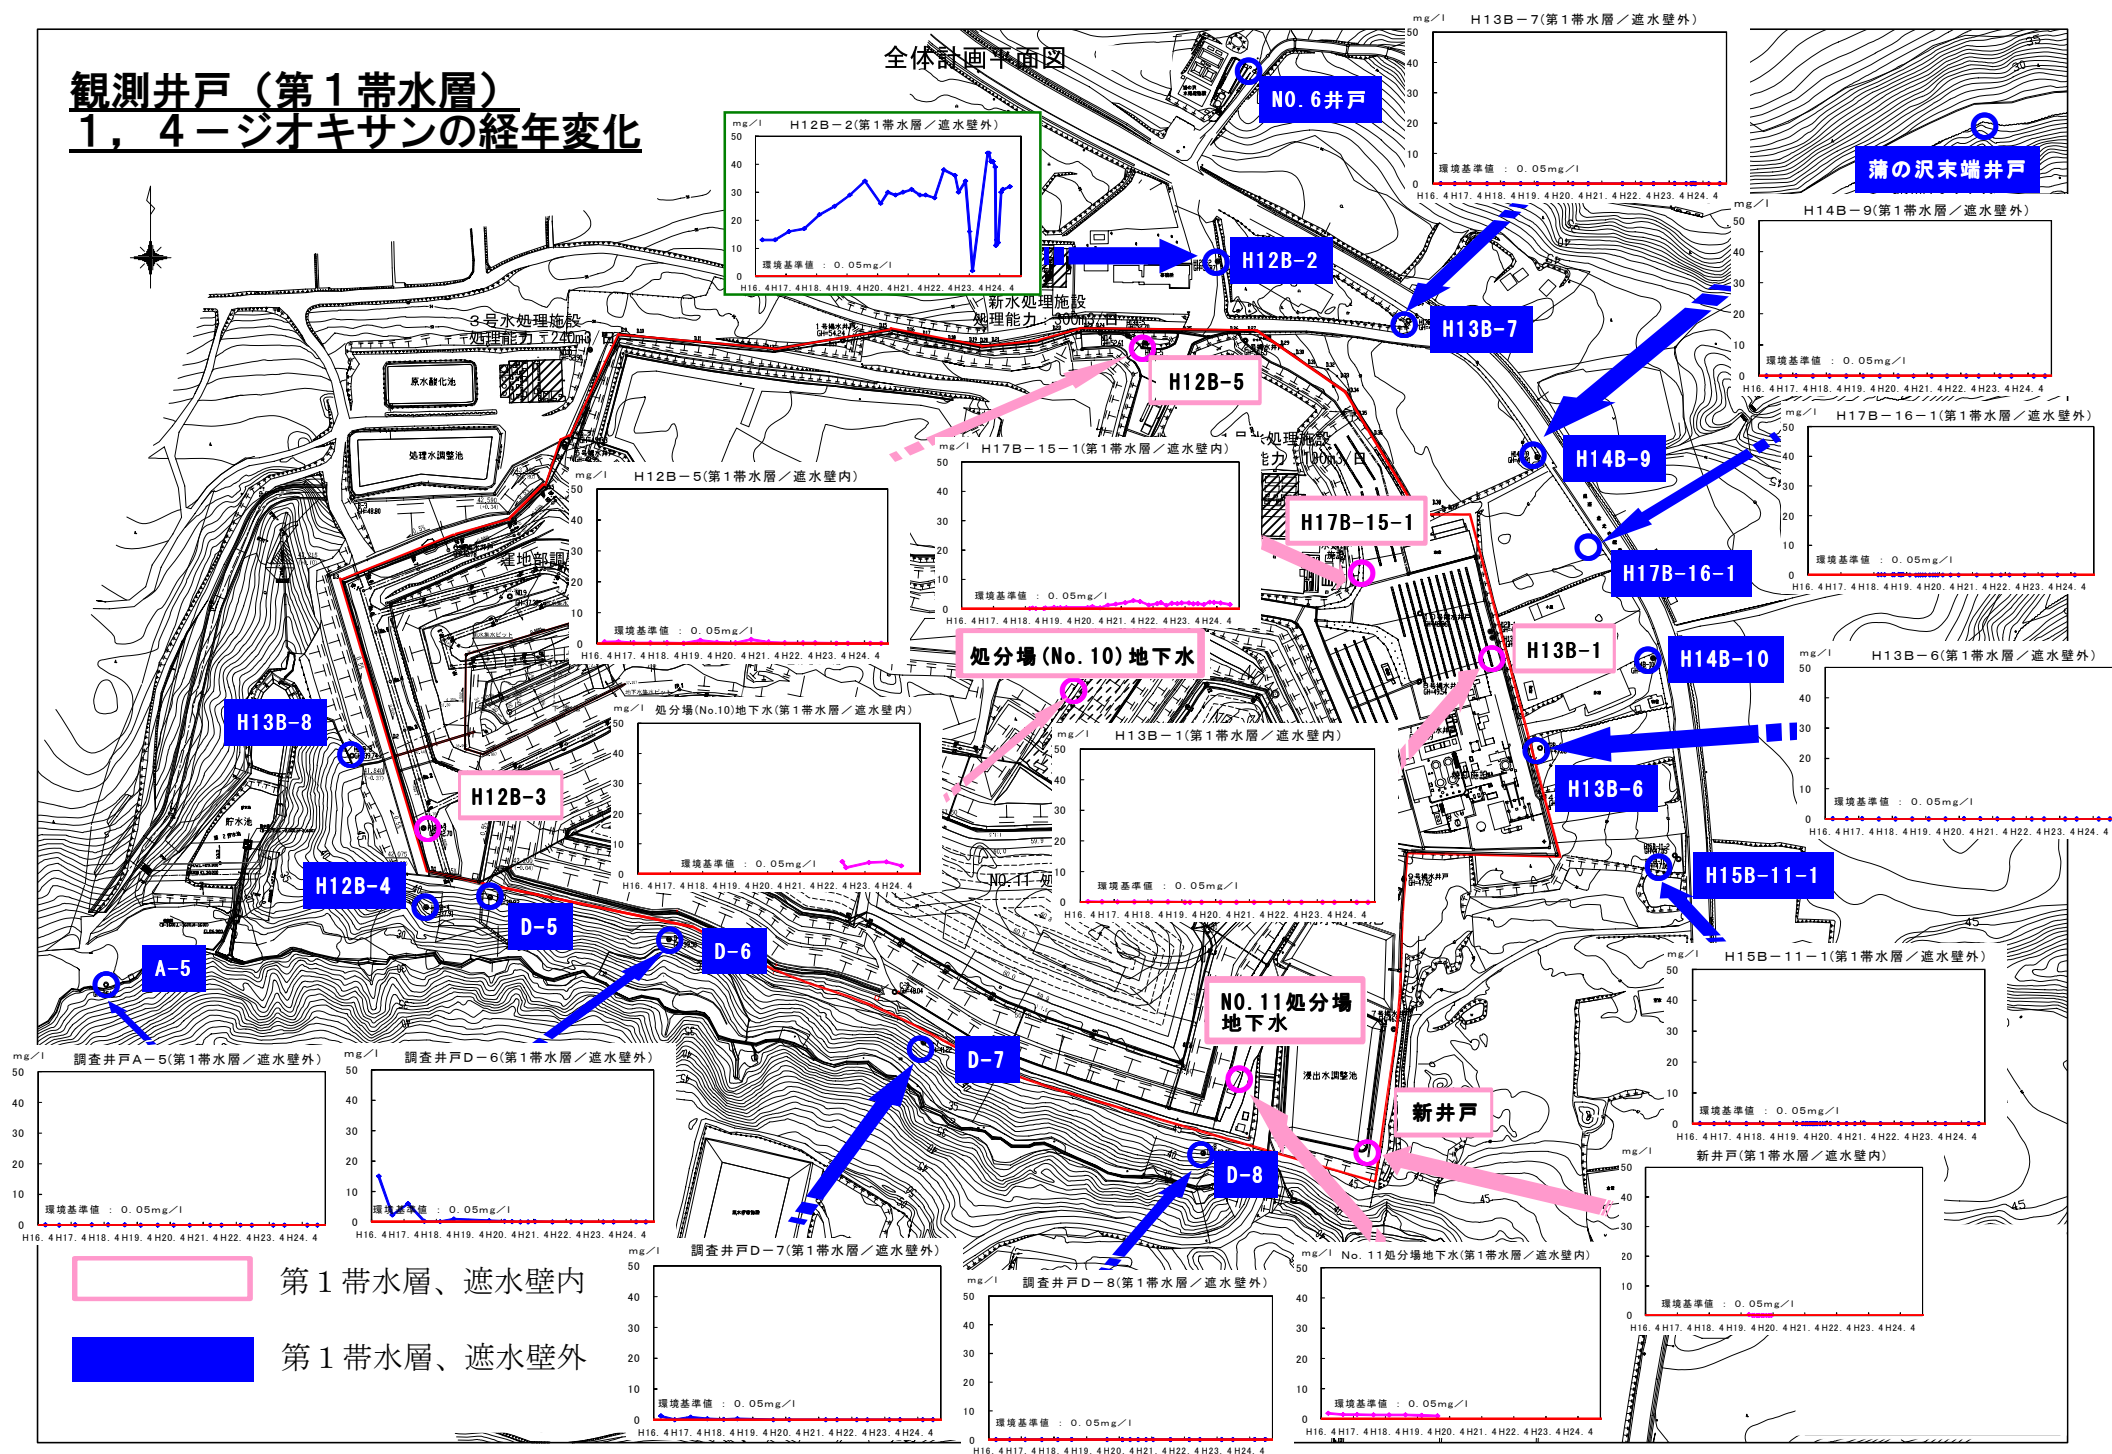


観測井戸（第2帯水層） 1, 4-ジオキサンの経年変化

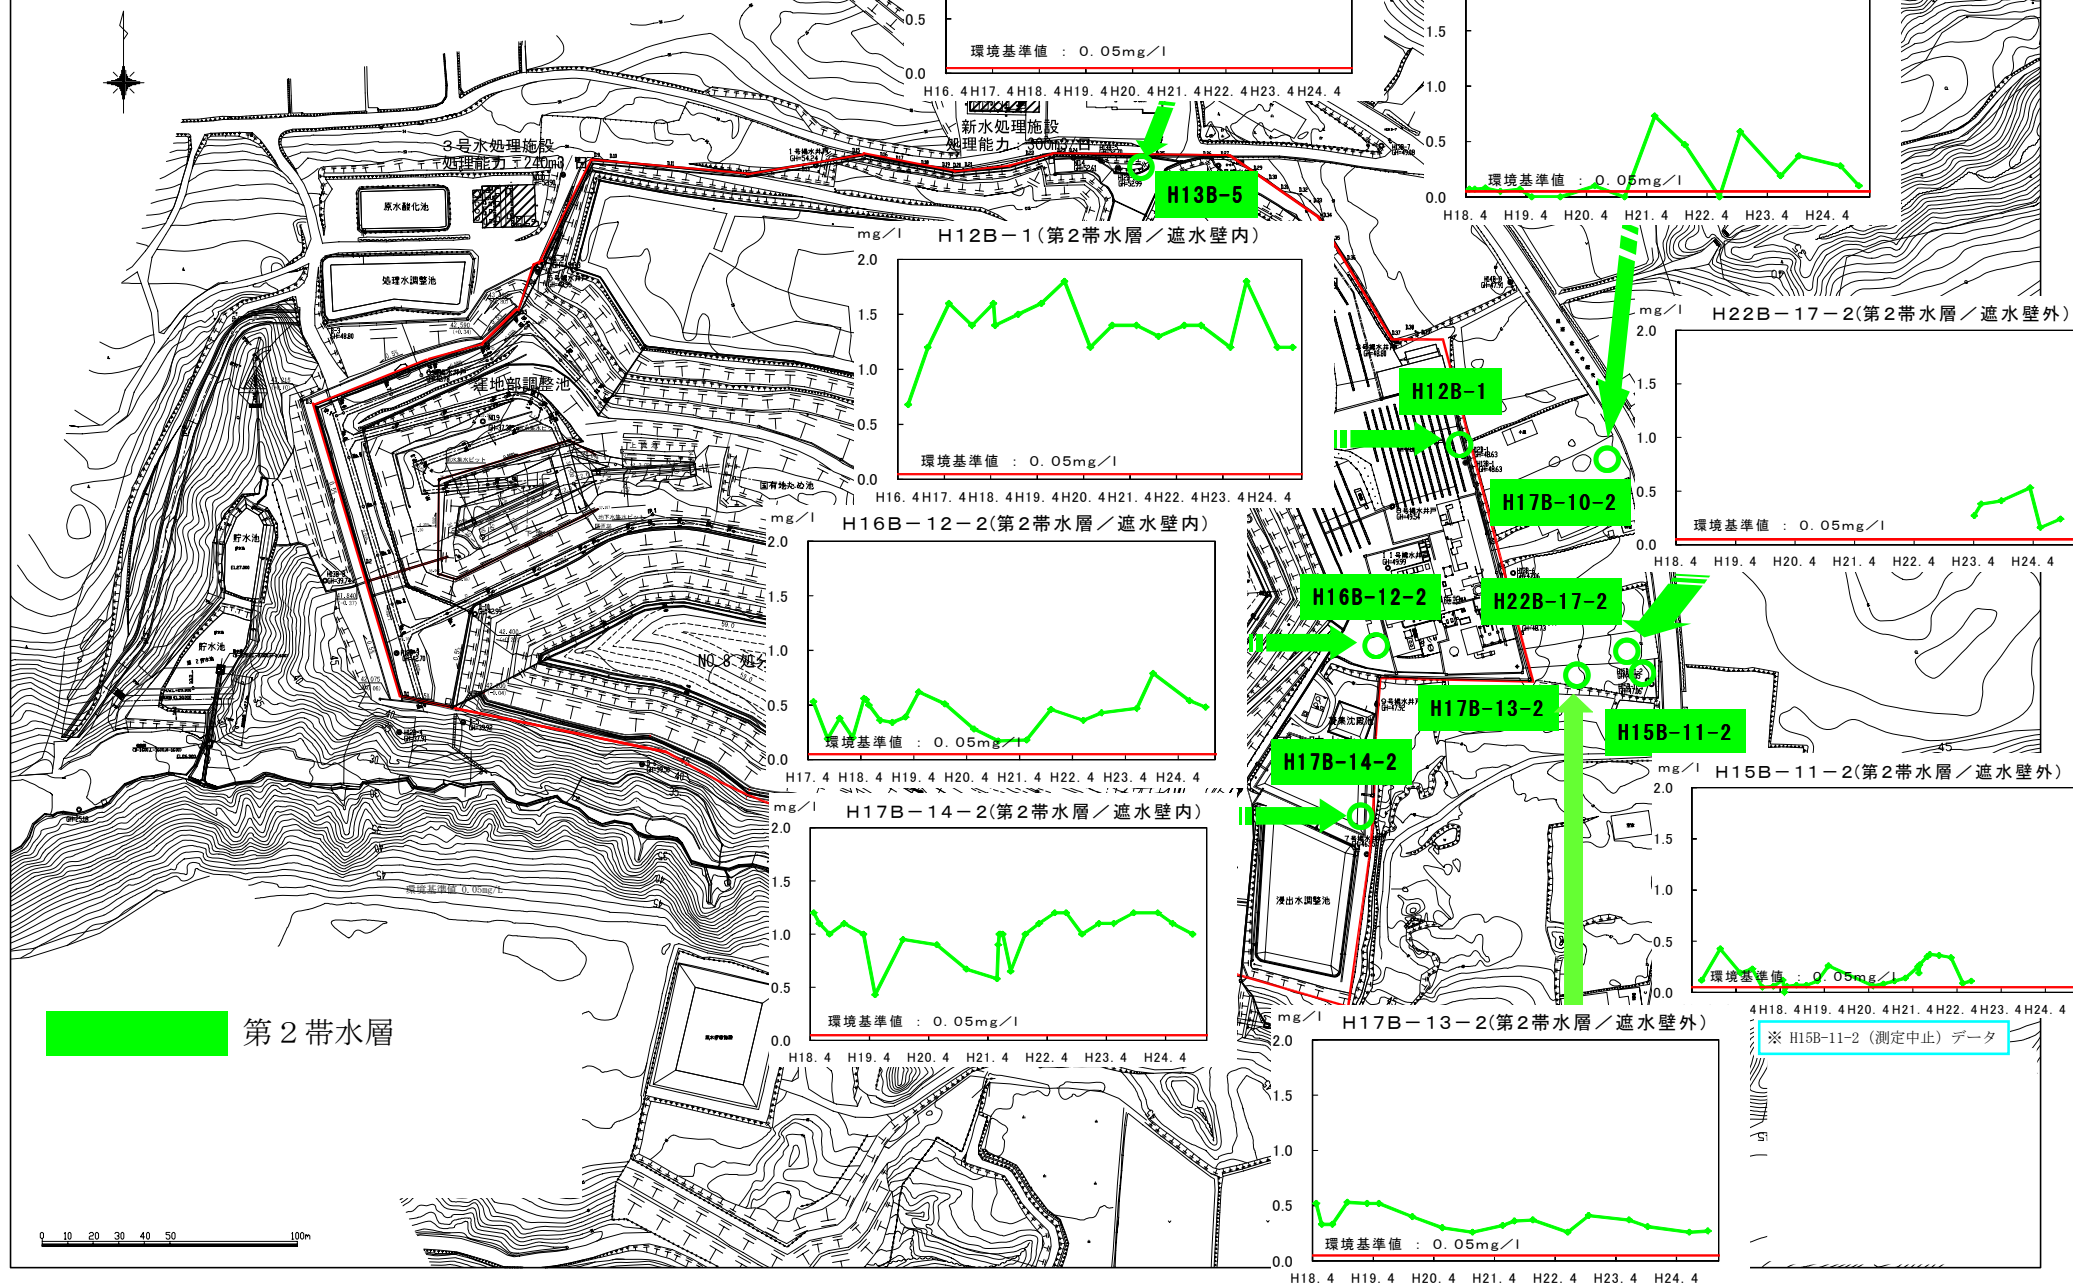

周辺公共用水 1. 4-ジオキサンの経年変化

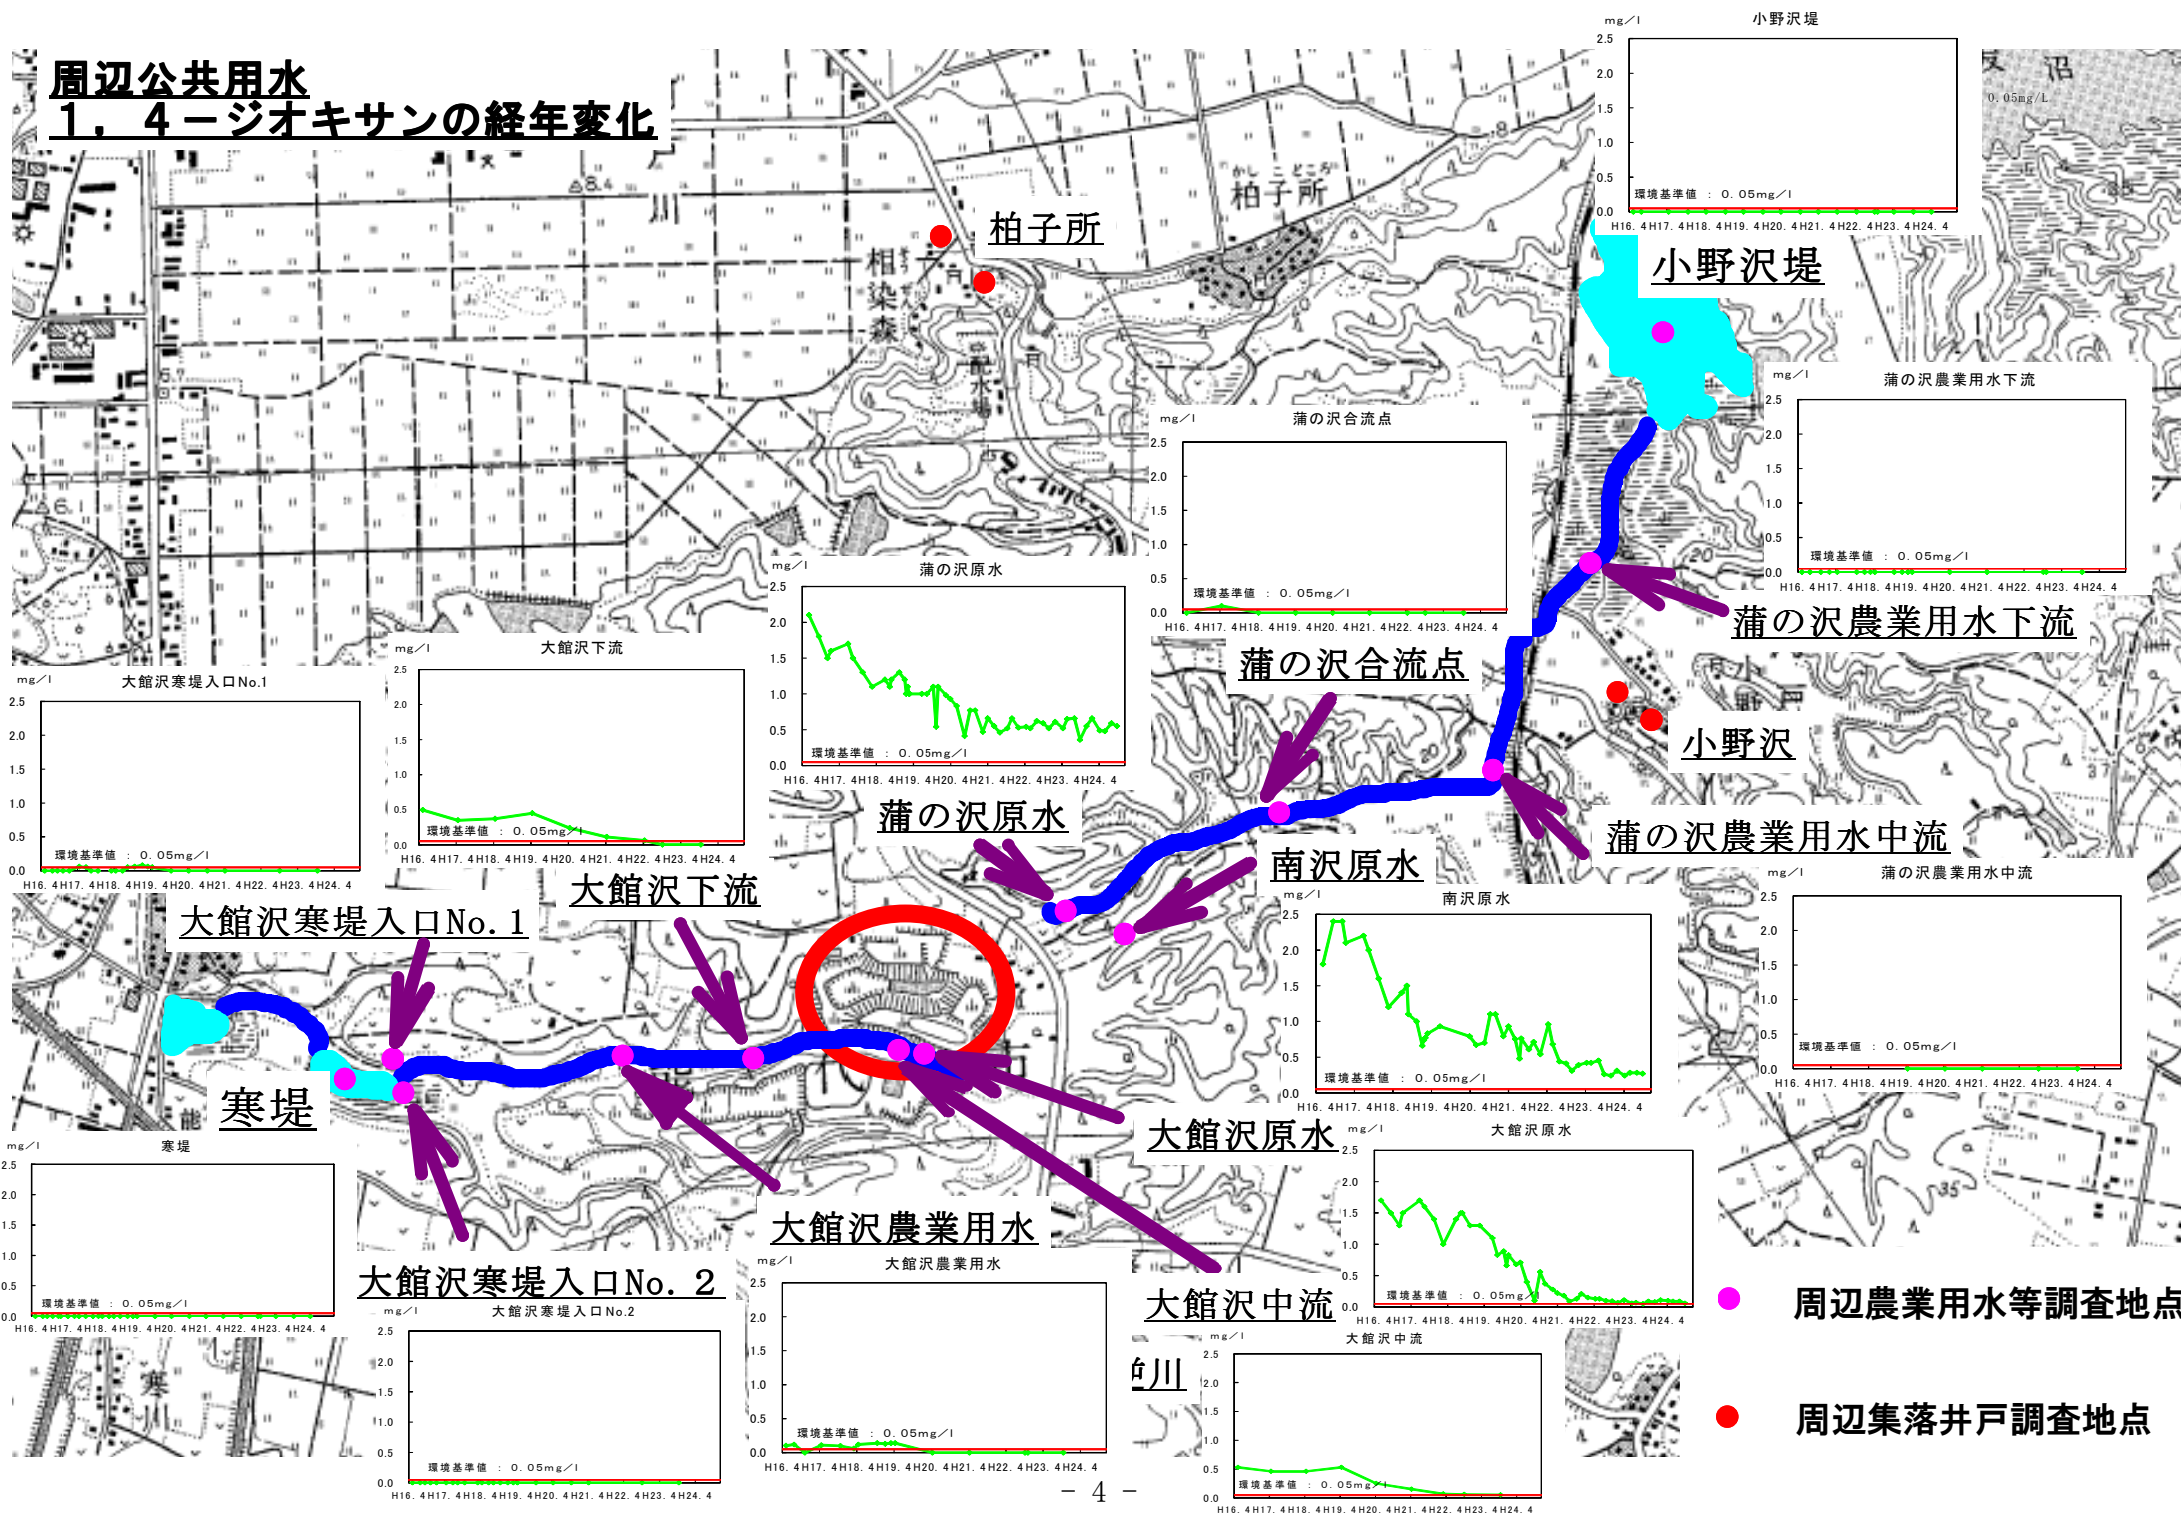


揚水井戸（第1帯水層） VOC(1, 4-ジオキサンを除く)の経年変化

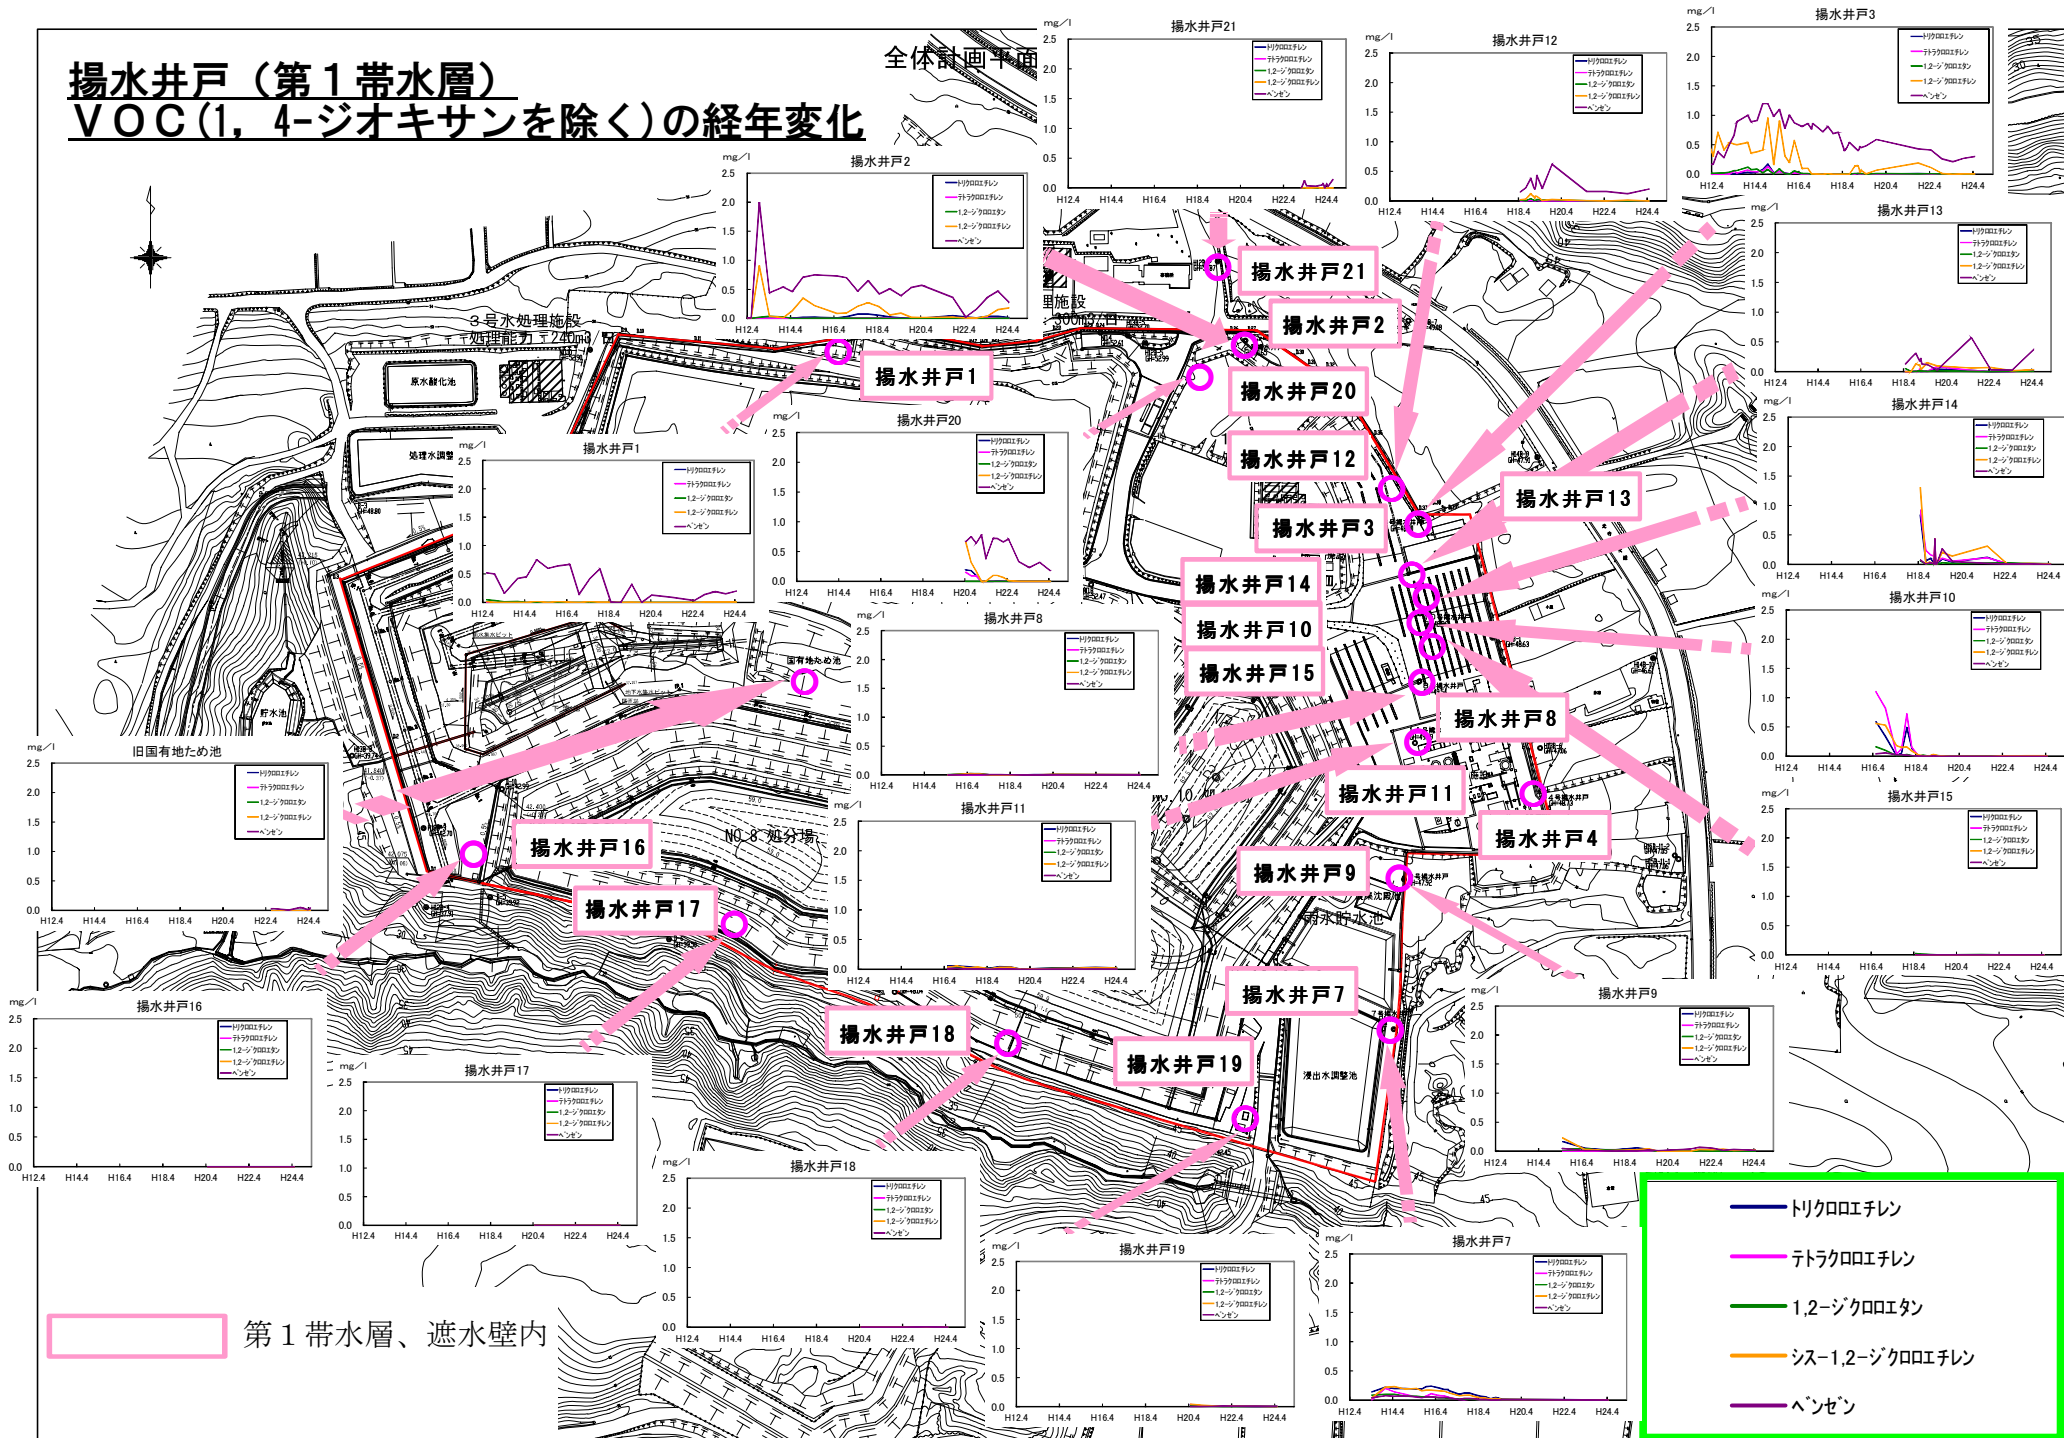



観測井戸（第1帯水層） VOC (1, 4-ジオキサンを除く) の経年変化

全体計画平面図

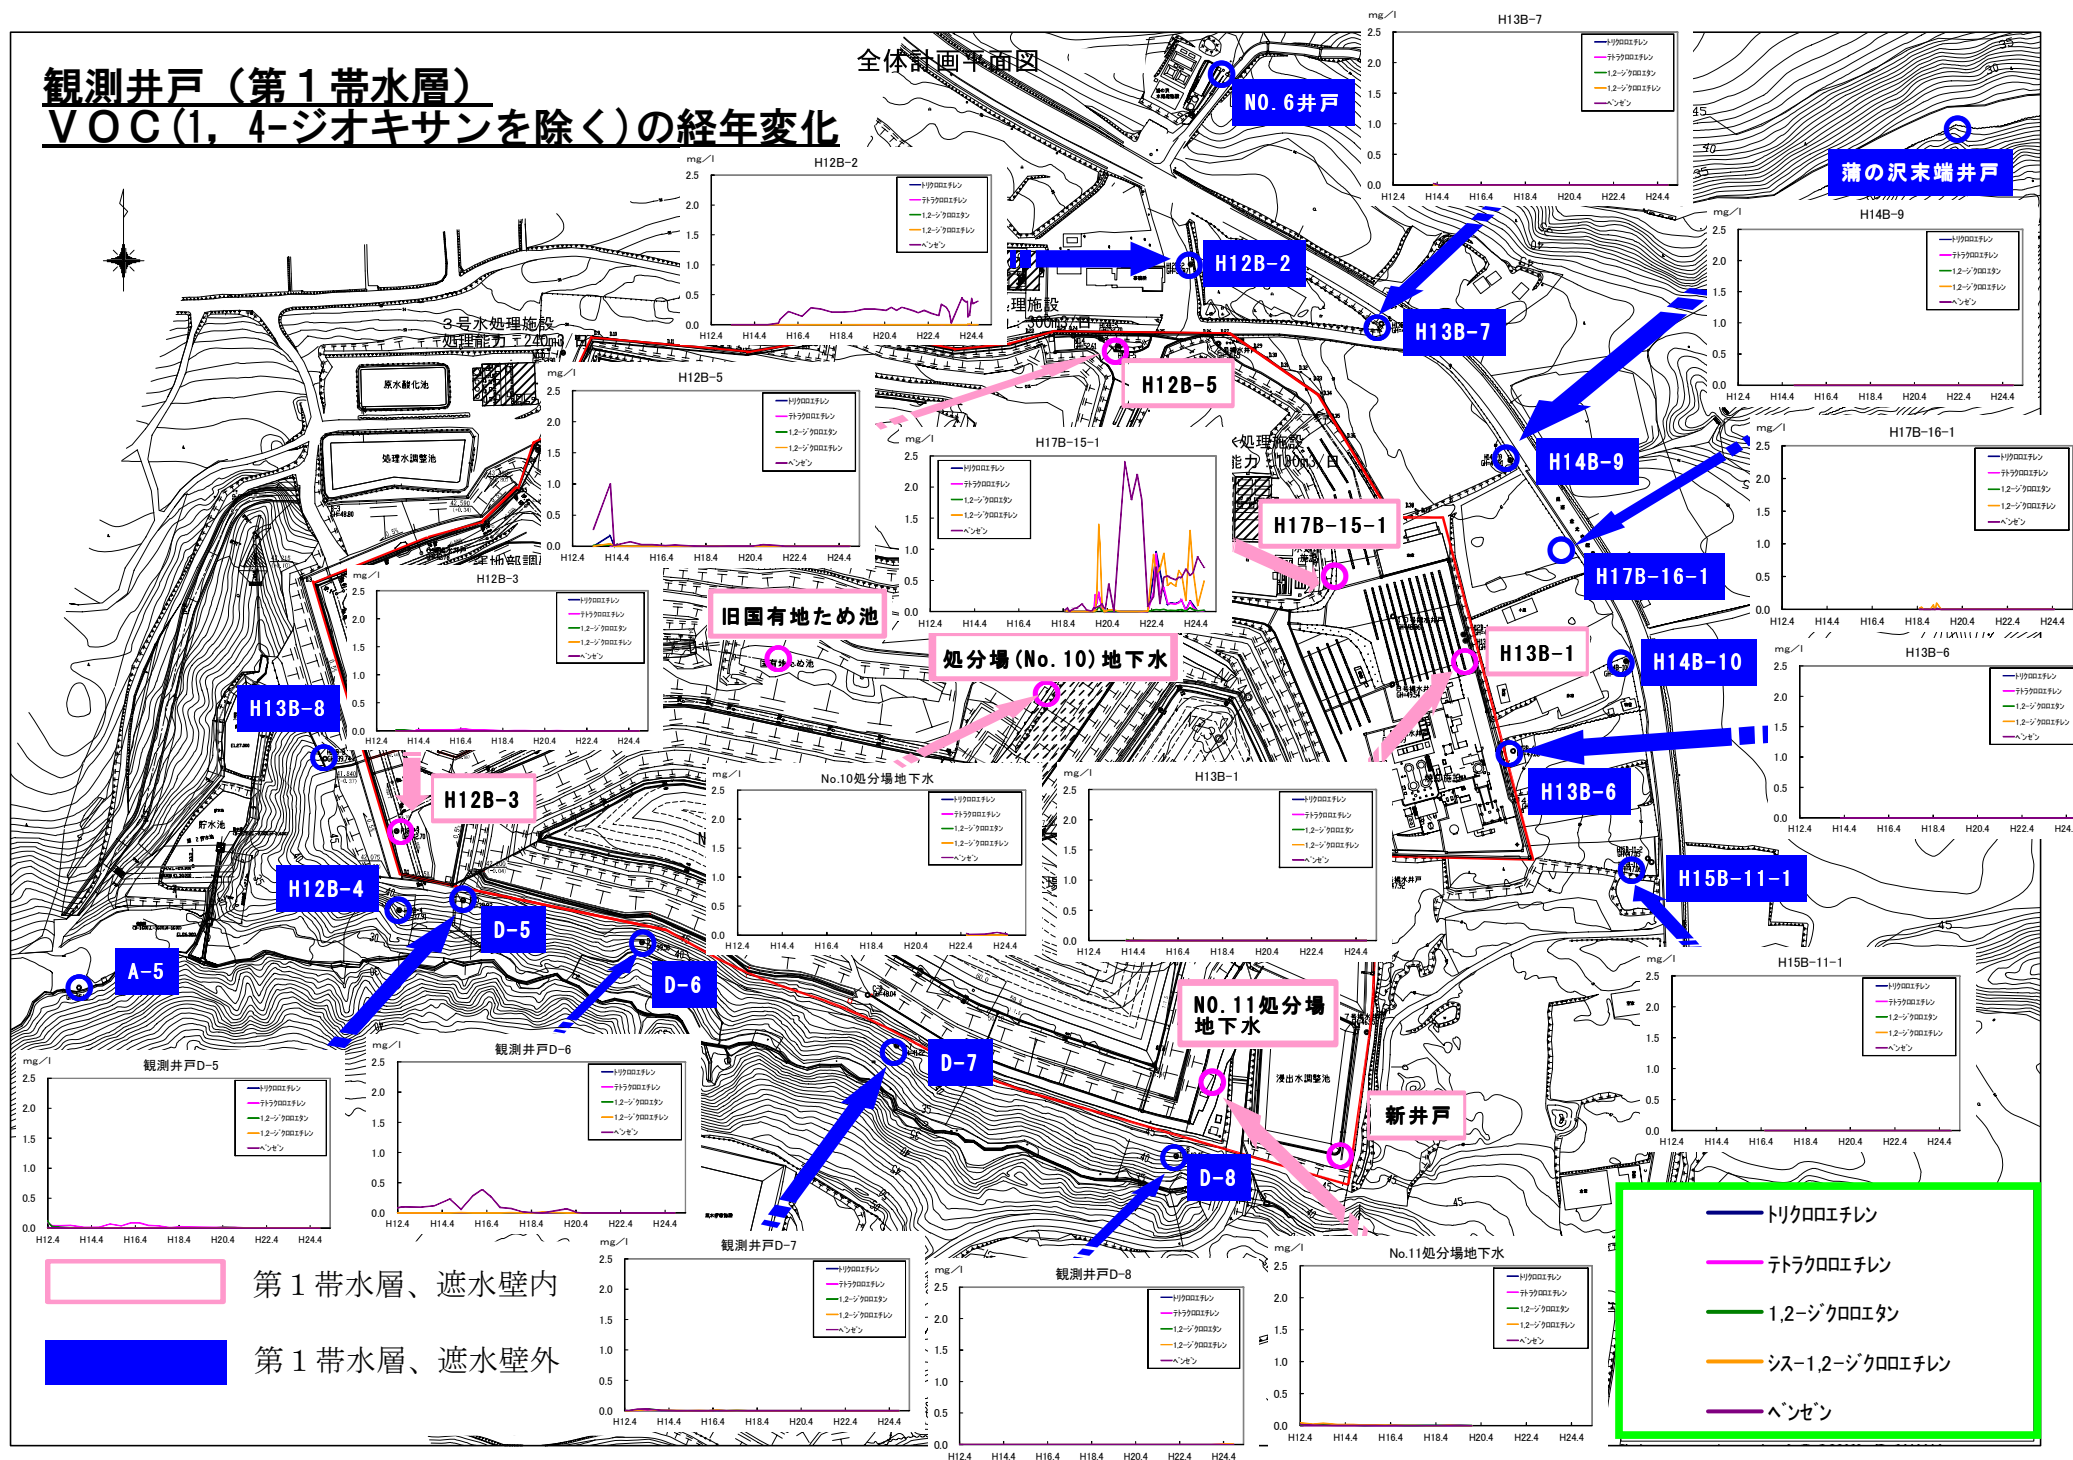

観測井戸（第2帯水層）
VOC (1, 4-ジオキサンを除く)の経年変化

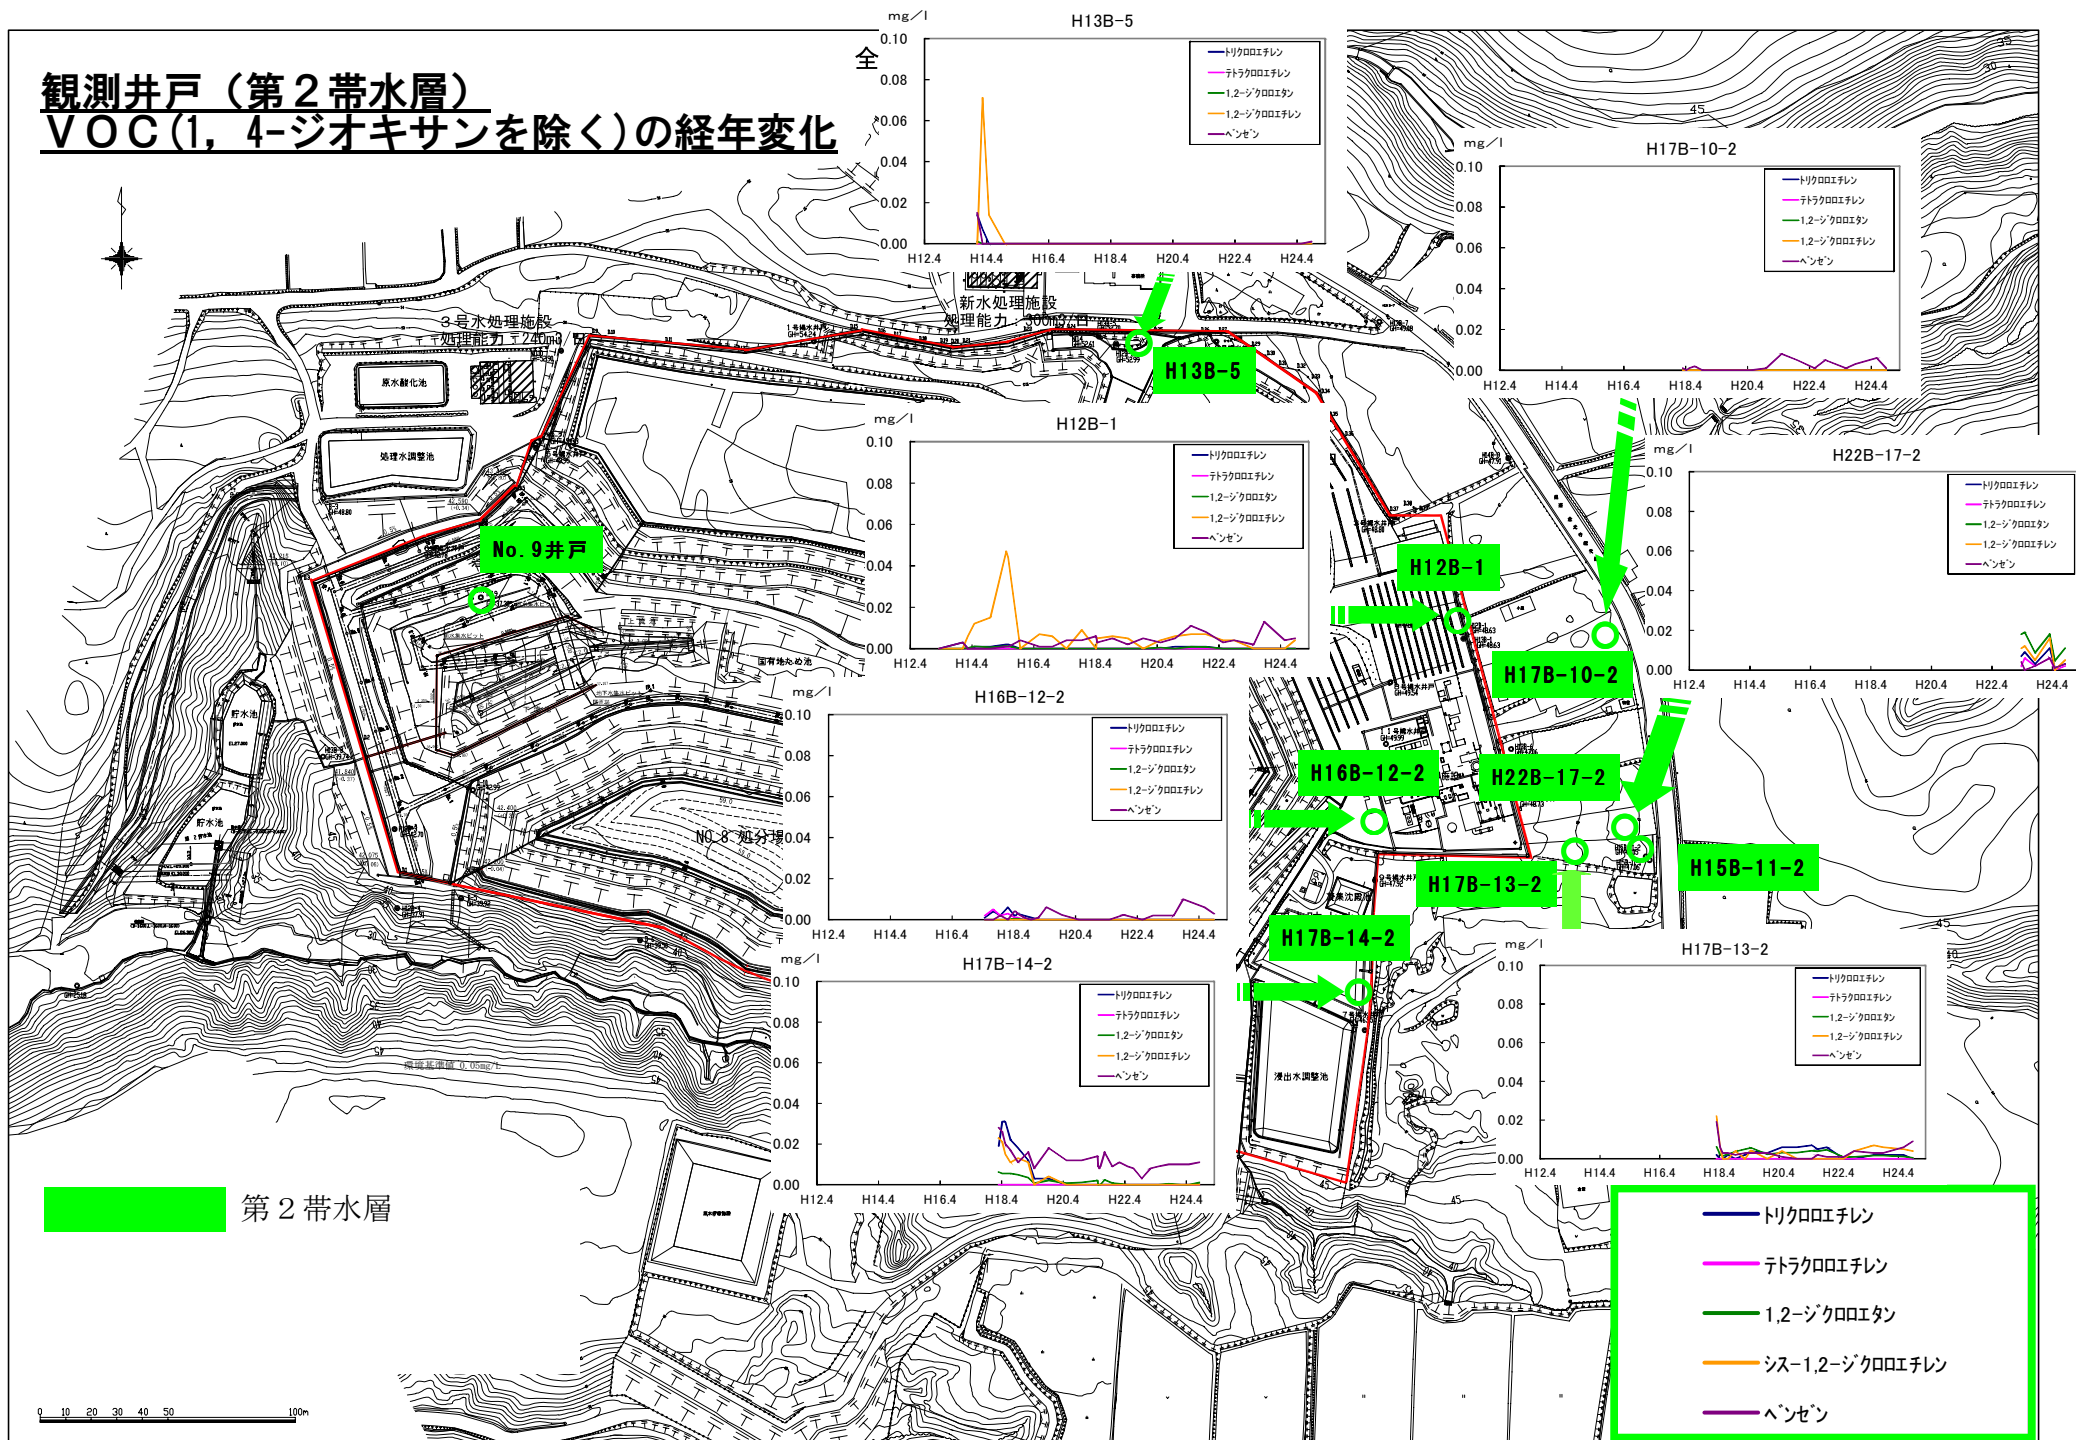

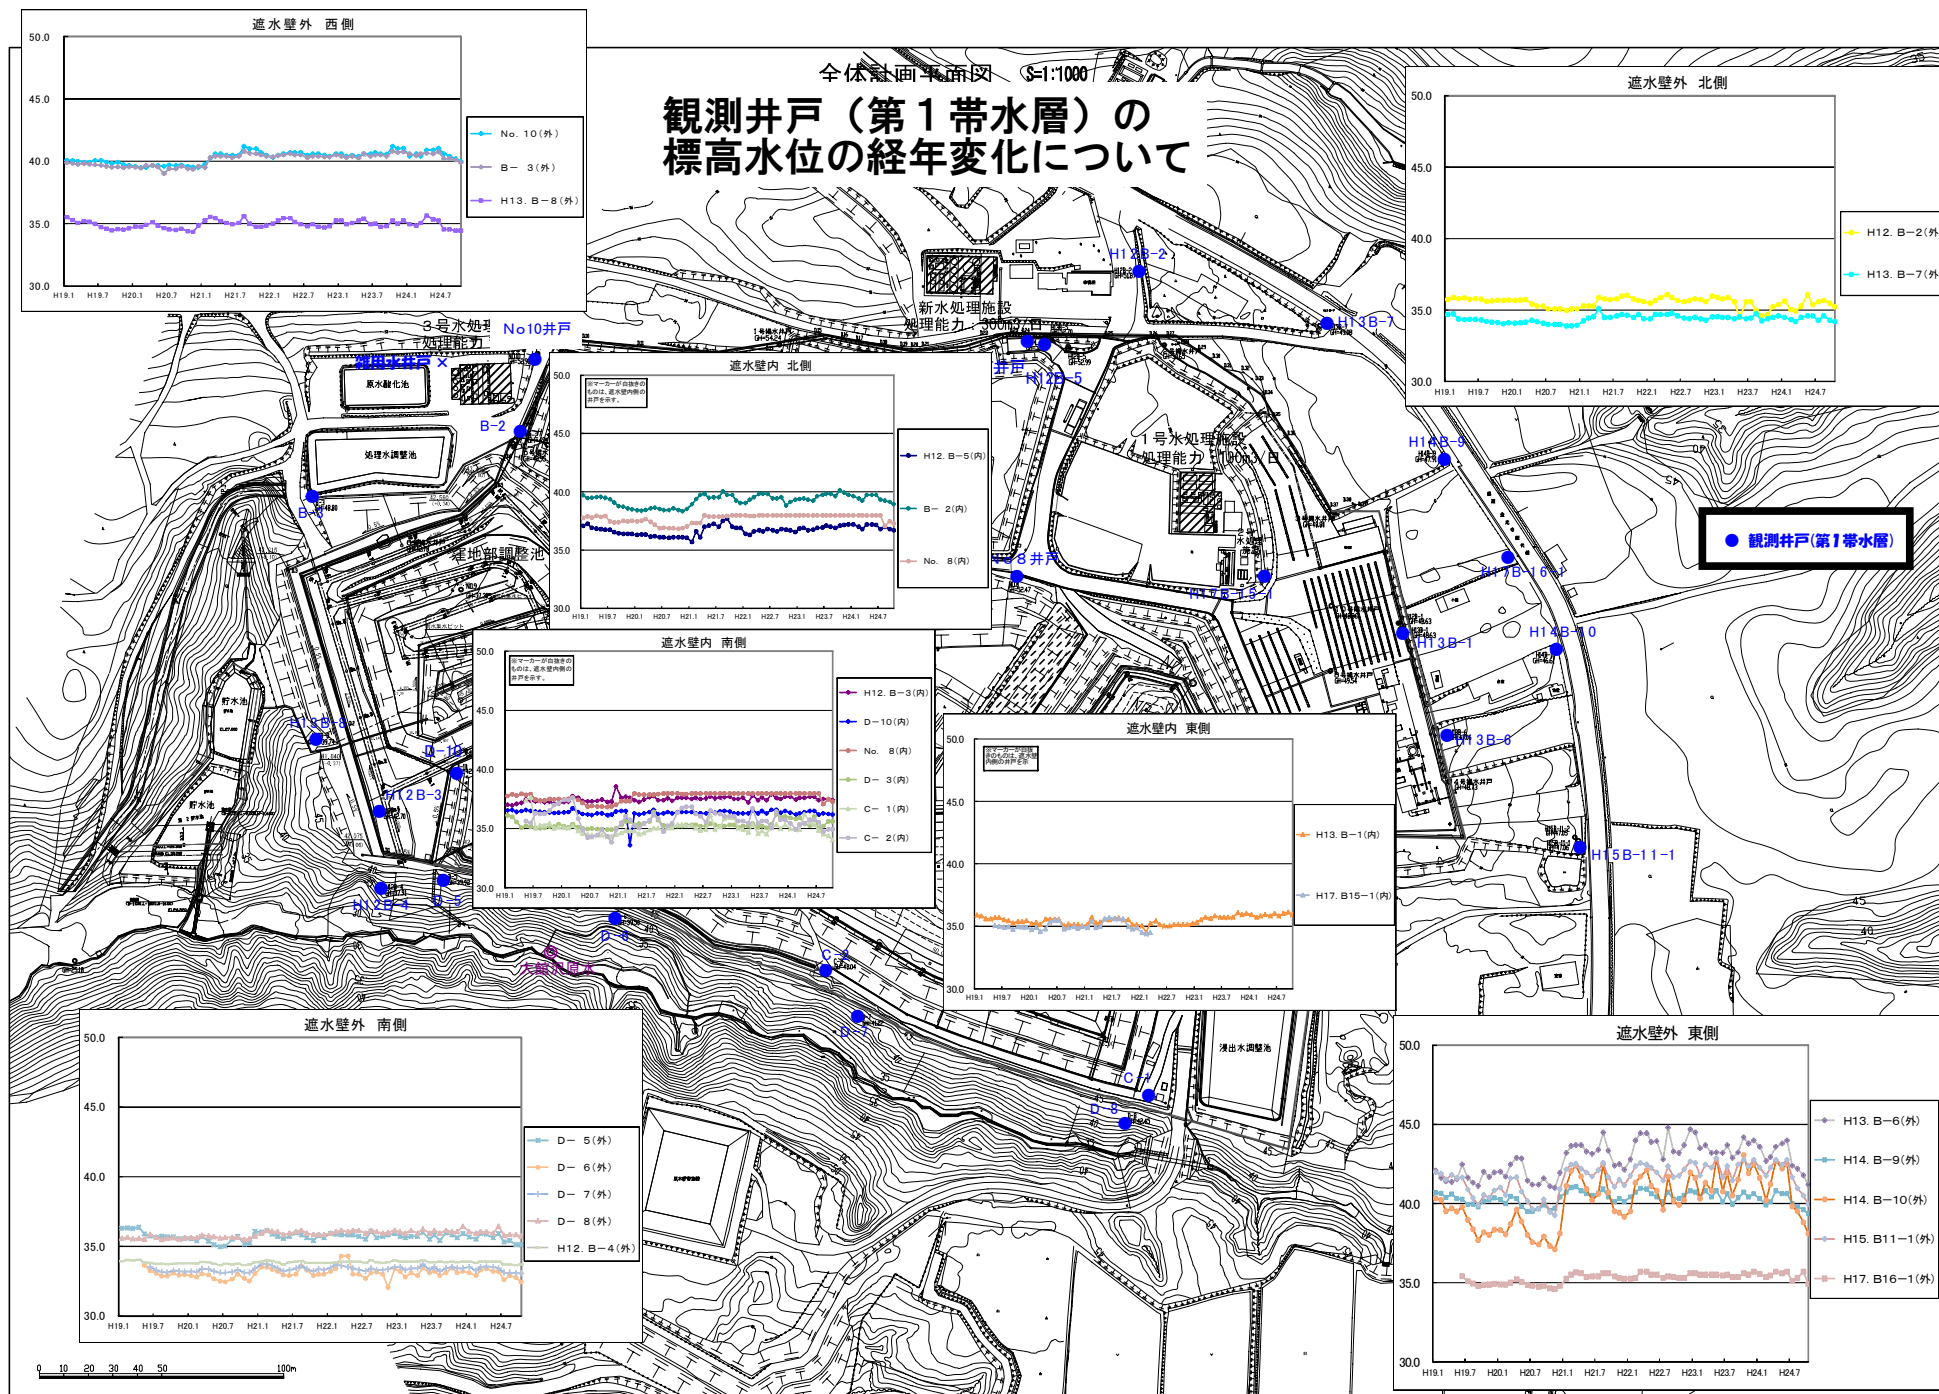

全体計画平面図 S=1:1000

