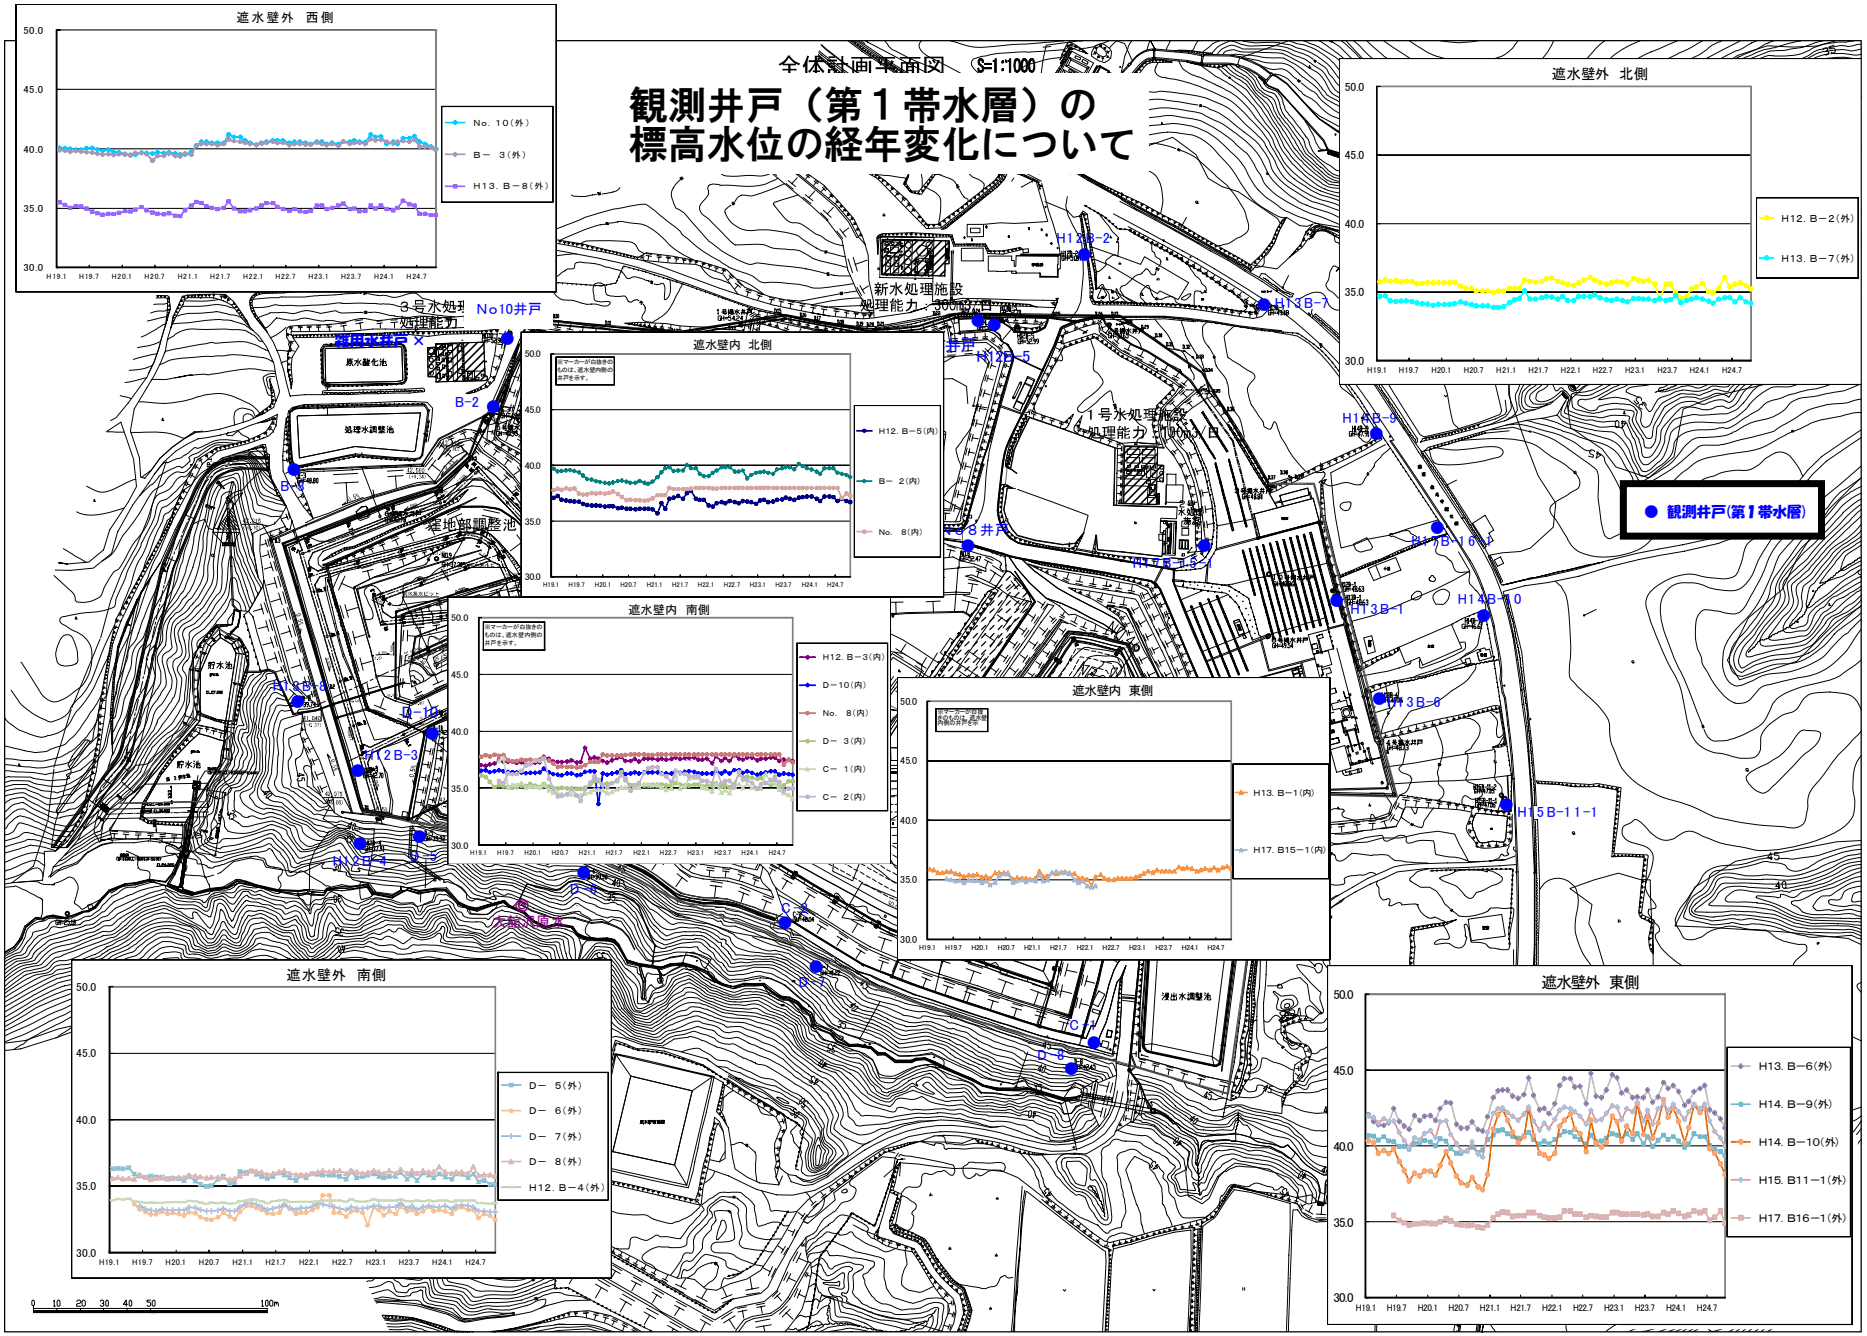
全体計画平面図 S=1:1000
観測井戸（第１帯水層）の
標高水位の経年変化について
遮水壁外 西側
No. 10(外)
B－ 3(外)
H13. B－8(外)
遮水壁外 北側
H12. B－2(外)
H13. B－7(外)
遮水壁内 北側
H12. B－5(内)
B－ 2(内)
No. 8(内)
遮水壁内 南側
H12. B－3(内)
D－10(内)
No. 8(内)
D－ 3(内)
C－ 1(内)
C－ 2(内)
遮水壁内 東側
H13. B－1(内)
H17. B15－1(内)
遮水壁外 南側
D－ 5(外)
D－ 6(外)
D－ 7(外)
D－ 8(外)
H12. B－4(外)
遮水壁外 東側
H13. B－6(外)
H14. B－9(外)
H14. B－10(外)
H15. B11－1(外)
H17. B16－1(外)
新水処理施設
処理能力 300m3/日
1号水処理施設
処理能力 100m3/日
3号水処理
処理能力
No10井戸
観測井戸(第1帯水層)
H12B-2
H13B-7
H12B-5
H14B-9
H17B-16-1
H13B-1
H14B-10
H13B-6
H15B-11-1
H12B-3
B-2
B-9
B-7
D-8
C-7
C-8
D-10
D-3
C-1
C-2
H12B-4
B-3
D-5
D-6
D-7
D-8
B-4
B-8
B-10
B-1
B-6
B-11
B-12
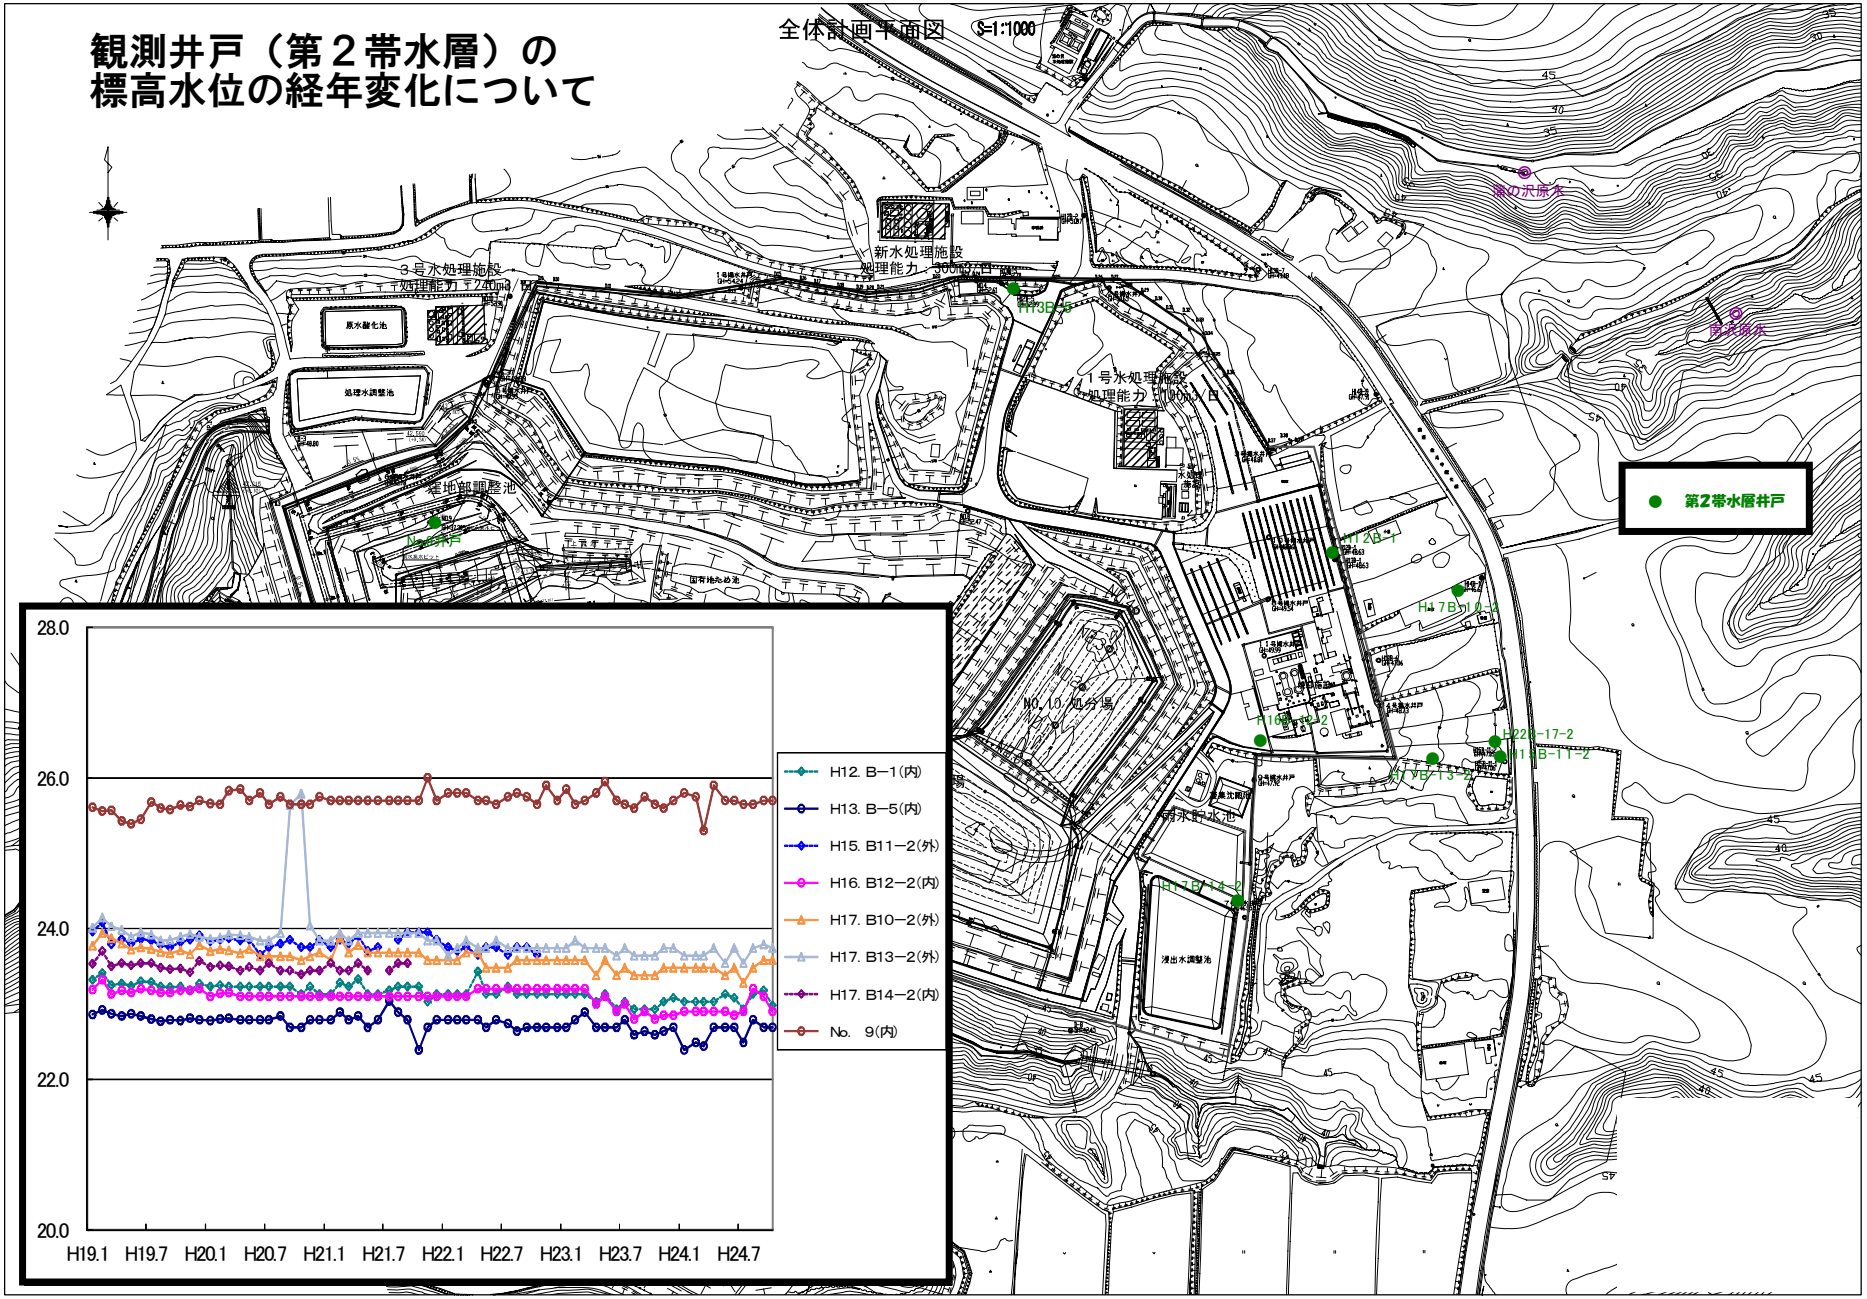
観測井戸（第２帯水層）の
標高水位の経年変化について