

阿仁熊牧場のヒグマ受入施設整備案について

生活衛生課

阿仁熊牧場のヒグマ受入施設整備案について、次のとおり変更がありましたので報告します。

1 変更の内容

北秋田市と県が協議の上、内容の一部を次のとおり変更


（別添資料1及び2参照）

- ・ 高架式遊歩道を立体的観察型遊歩道へ変更
- ・ 金属柵上部の「忍び返し」を「ポリカーボネート板」へ変更

2 今後のスケジュール


区分		県	北秋田市
5月	上旬	・ 補助金（工事請負費）に係る補正予算案を提案	
	中旬		・ 工事請負費に係る補正予算案を提案 ・ 補助金の交付申請
	下旬	・ 補助金の交付決定	
6月	中旬		・ 入札、仮契約
	下旬		・ 北秋田市議会に工事請負契約締結議案を提案
7月上旬			・ 受入施設の工事着工
11月下旬～ 12月中旬		・ ヒグマの移送 （ヒグマ舎完成次第）	・ 受入施設の工事完了

阿仁熊牧場のヒグマ受入施設整備案について

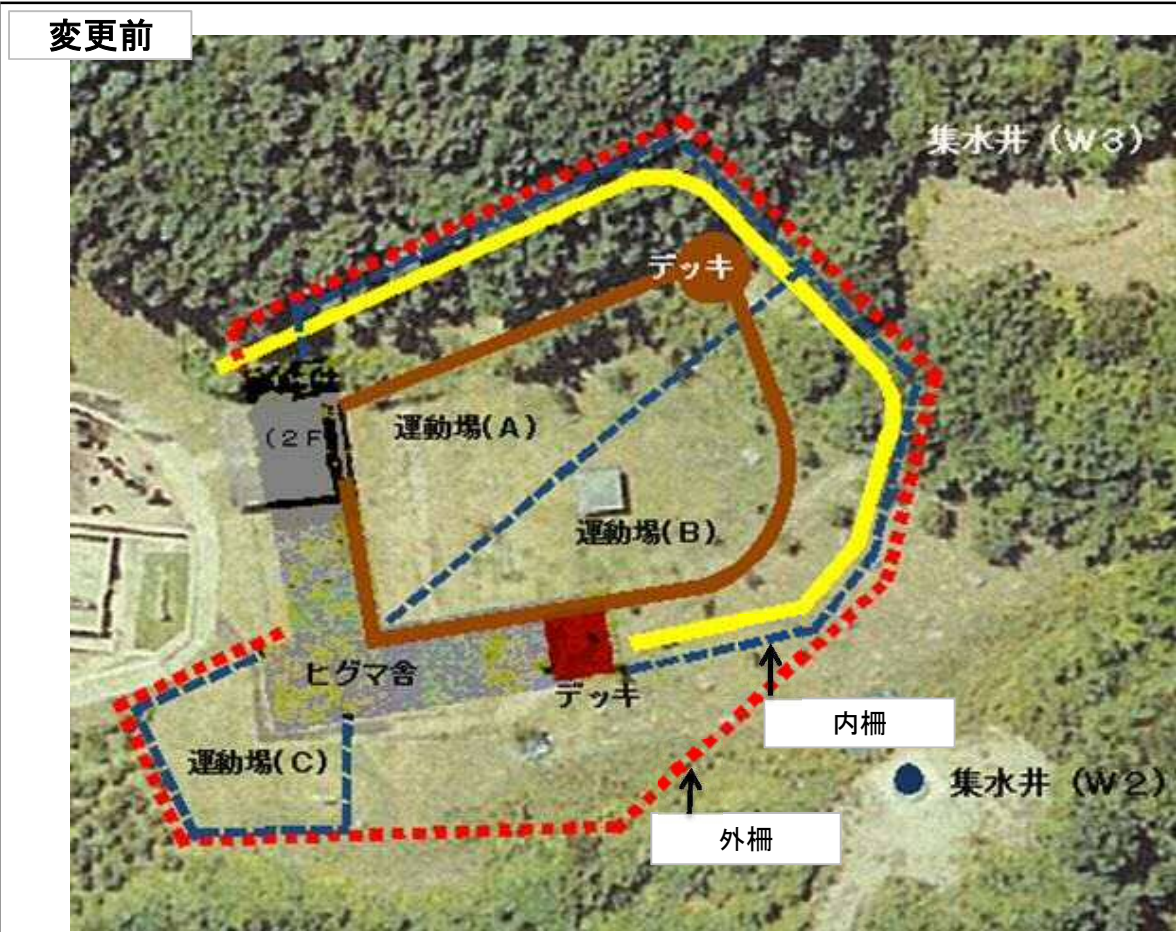


主な変更内容

	変更前	変更後
観察施設	<ul style="list-style-type: none"> 運動場内に高架式遊歩道及び展望デッキを設置 	<ul style="list-style-type: none"> クマ舎2階から屋上観覧用遊歩道を延長 1階にも観覧用通路を設置 ガラス越しに池での水浴びやクマ穴の様子など観察できるポイントを確保
金属柵	<ul style="list-style-type: none"> 内柵の上部に「忍び返し」を設置 	<ul style="list-style-type: none"> 内柵の上部を「忍び返し」にかえ、「ポリカーボネート板」を設置

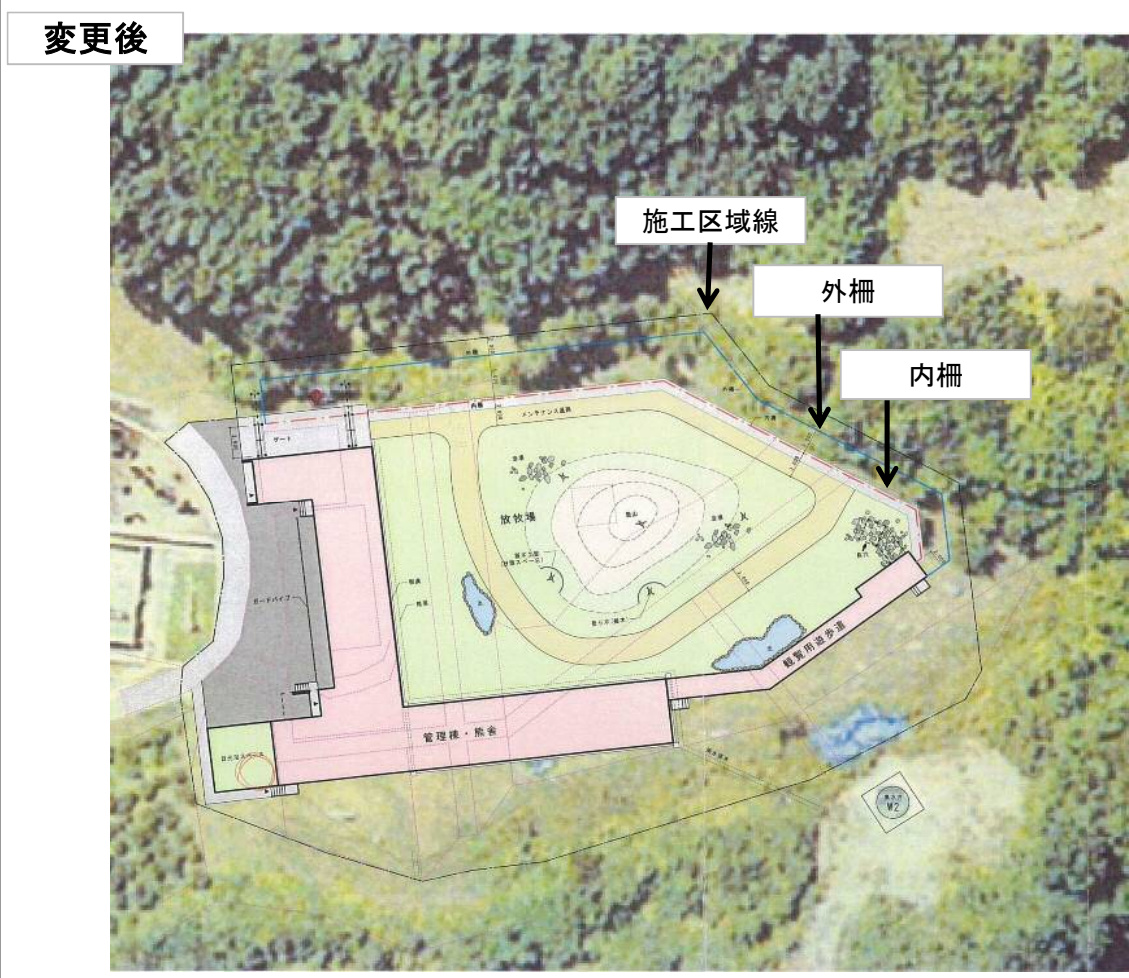


建物2階 平面図

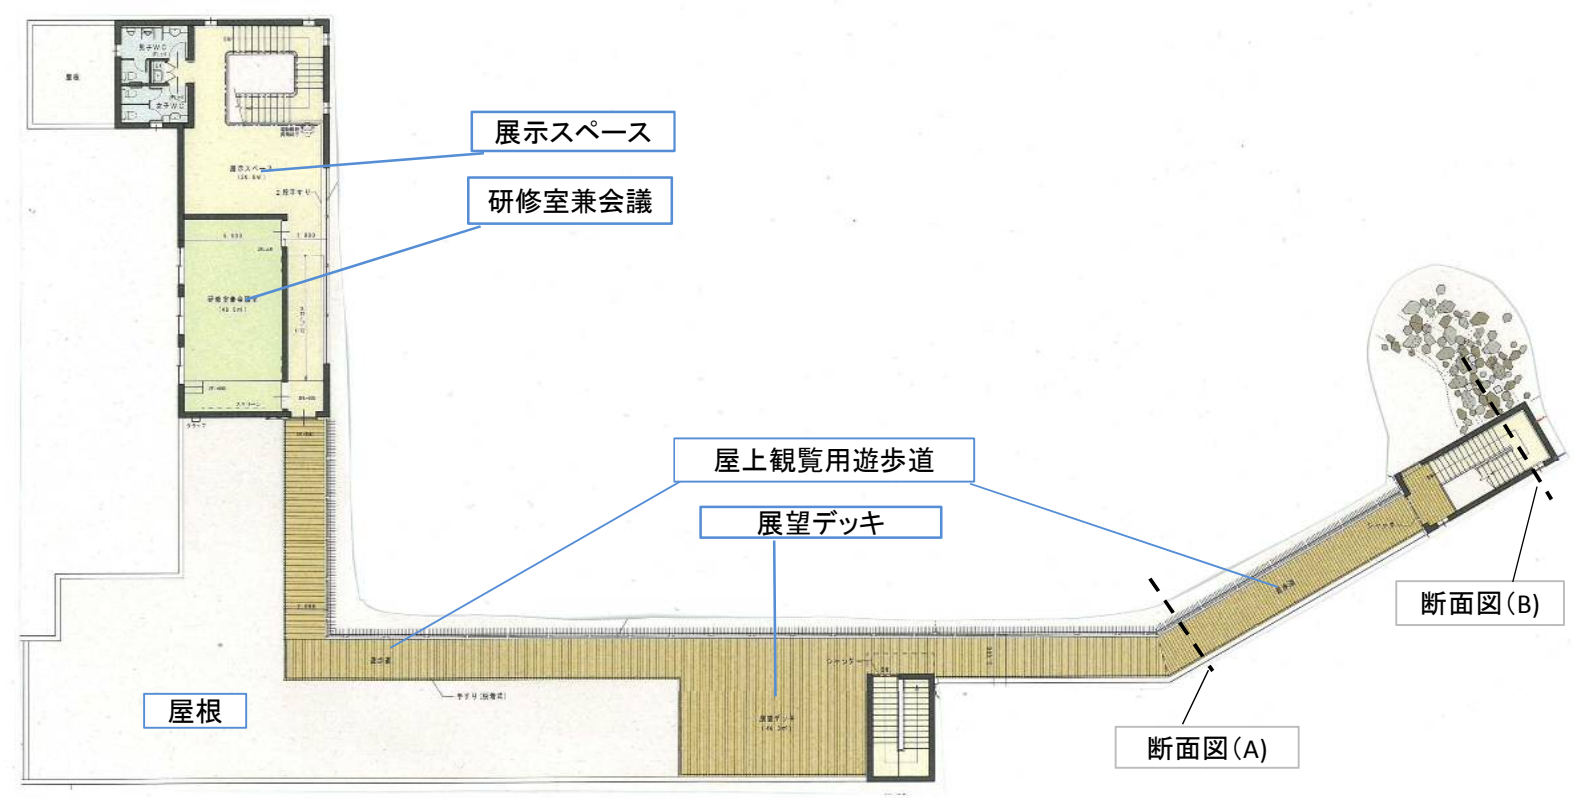




屋上遊歩道から熊を観るイメージ

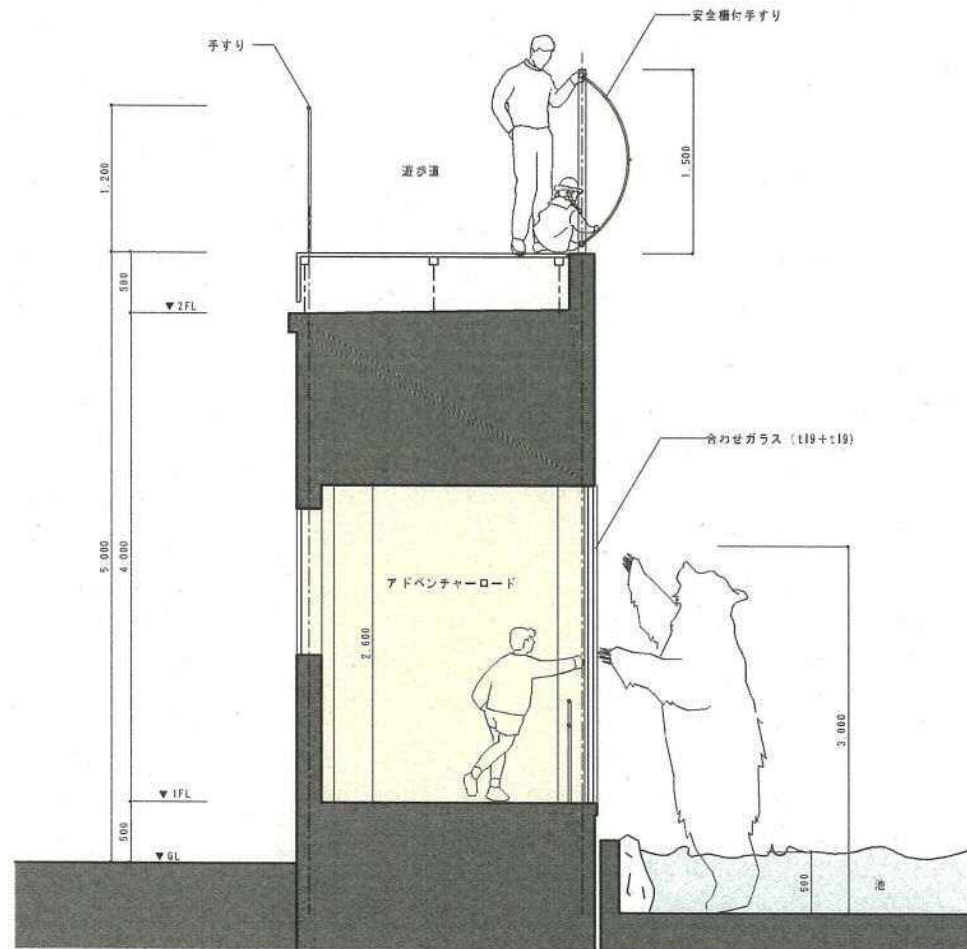

ガラス越しにクマと触れ合うイメージ

観覧用遊歩道断面図 (A)

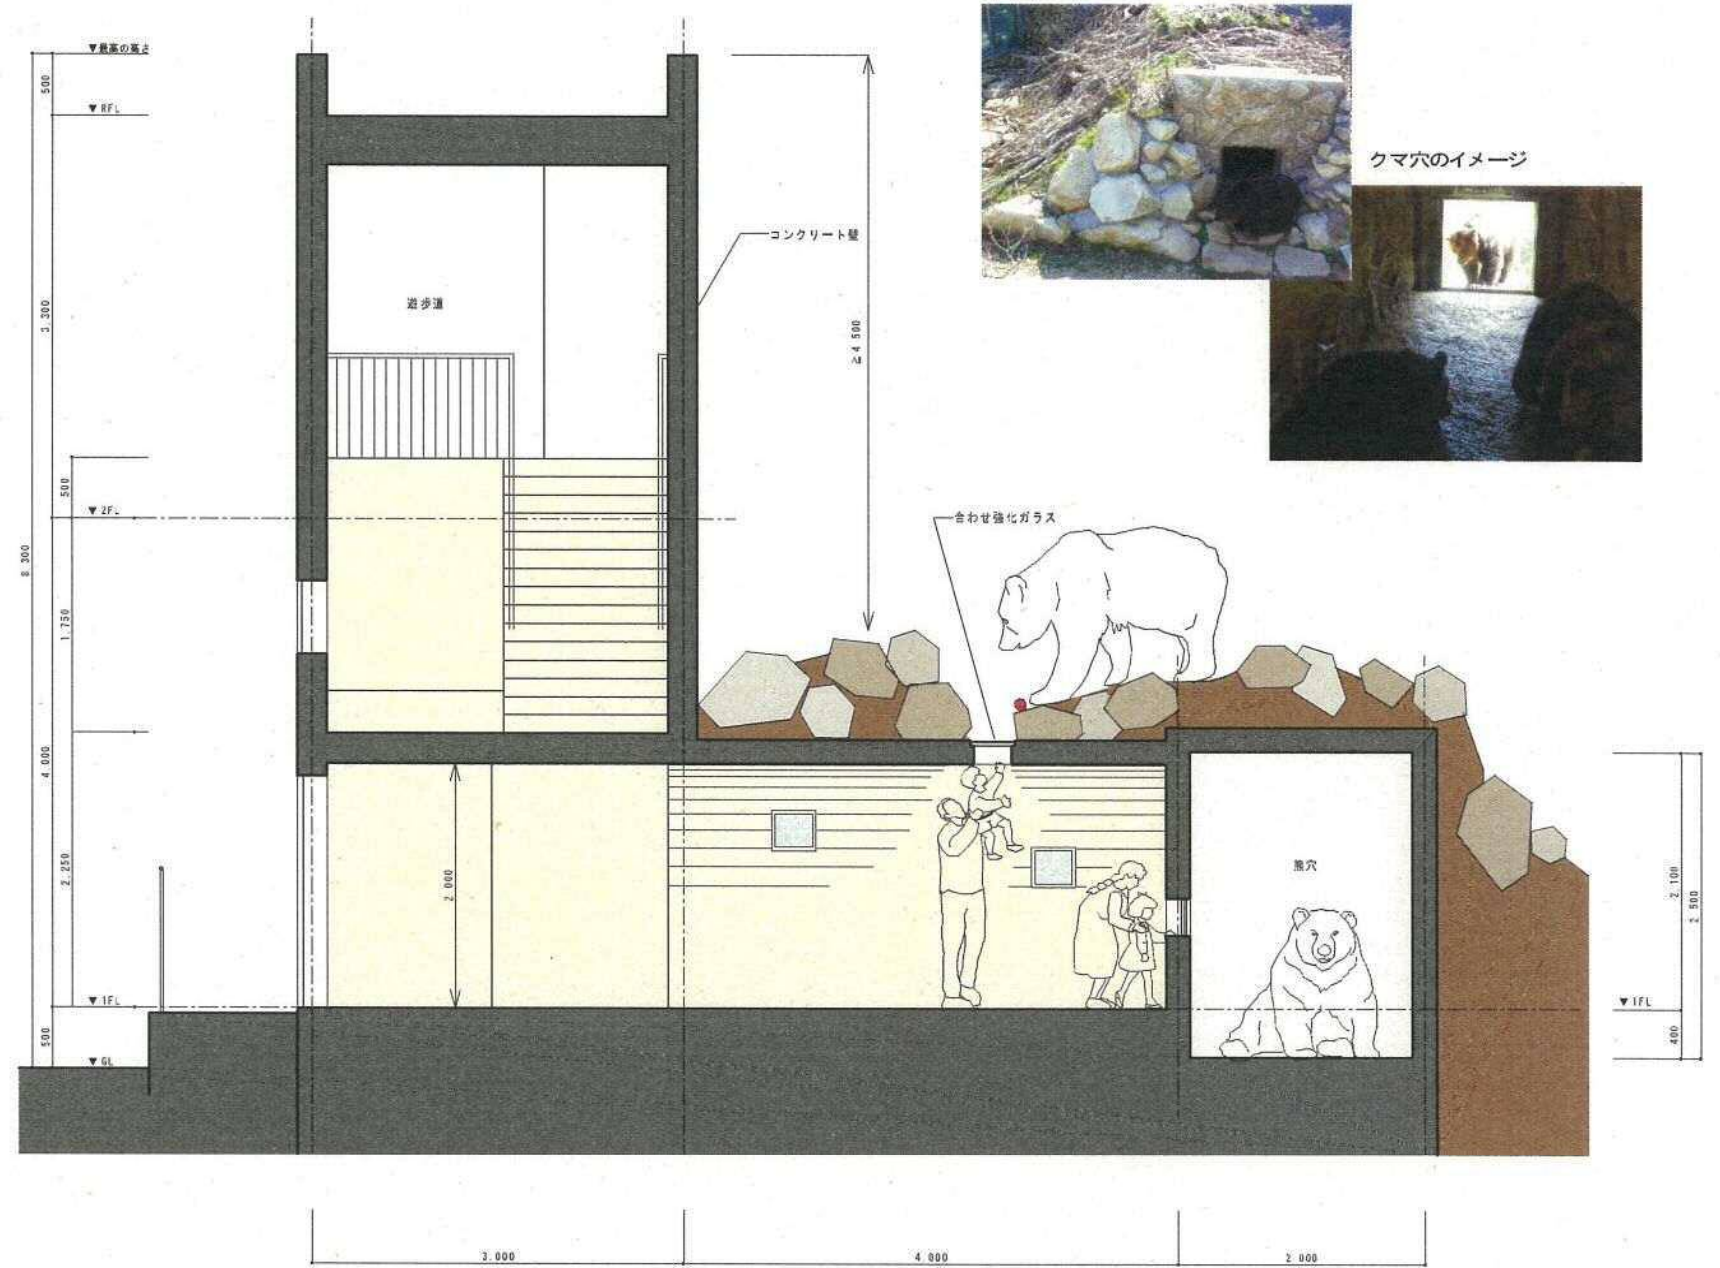

観覧用遊歩道トンネル部分断面図 (B)