資　料　2

処　分　場　調　査　計　画　図　（案）
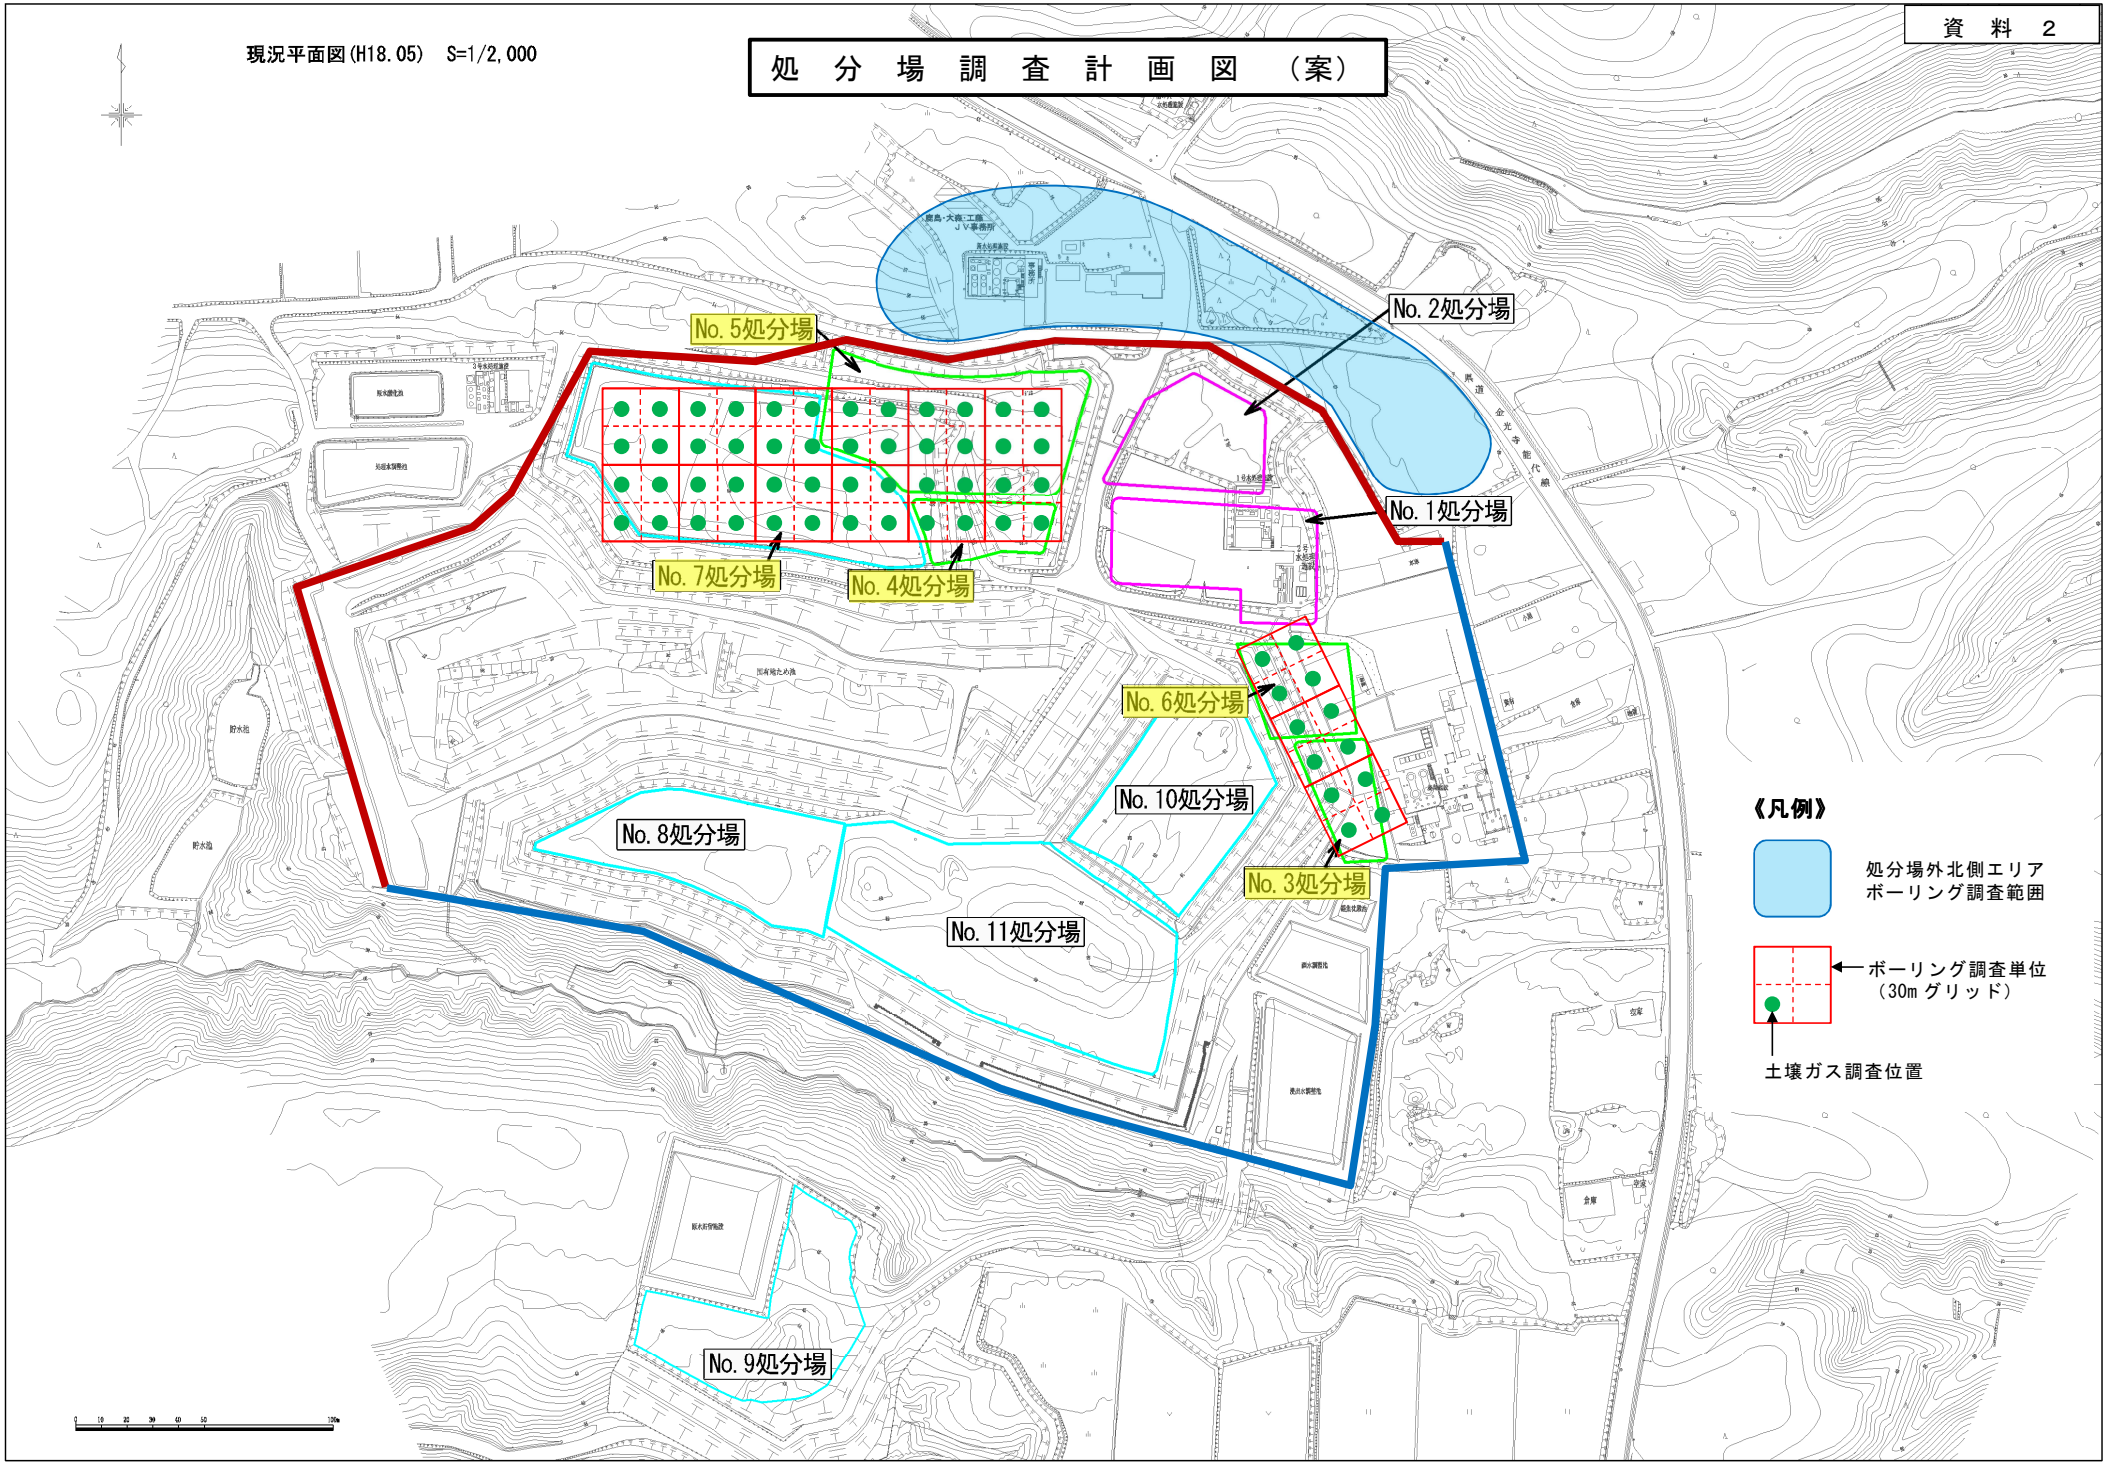
現況平面図(H18.05)　S=1/2,000