

地番785

地積測量図

土地の所在大仙市大曲須和町二丁目

求積表


| 地番   | 785            |                |                                    |                                                       |                |
|------|----------------|----------------|------------------------------------|-------------------------------------------------------|----------------|
| NO   | X <sub>n</sub> | Y <sub>n</sub> | Y <sub>n+1</sub> -Y <sub>n-1</sub> | X <sub>n</sub> ・(Y <sub>n+1</sub> -Y <sub>n-1</sub> ) |                |
| 1    | -60413.457     | -30054.847     | -25.613                            | 1547369.874141                                        |                |
| 2    | -60403.416     | -30055.137     | -15.297                            | 923991.054552                                         |                |
| 3    | -60403.899     | -30070.144     | -15.556                            | 939643.052844                                         |                |
| 4    | -60385.214     | -30070.693     | 0.867                              | -52353.980538                                         |                |
| 5    | -60383.723     | -30069.277     | 38.906                             | -2349289.127038                                       |                |
| 6    | -60382.791     | -30031.787     | 38.936                             | -2351064.350376                                       |                |
| 7    | -60384.197     | -30030.341     | 2.263                              | -136649.437811                                        |                |
| 8    | -60412.774     | -30029.524     | -24.506                            | 1480475.439644                                        |                |
| 合計   |                |                |                                    | 2122.525418                                           |                |
| 合計面積 |                |                |                                    | 1061.2627090                                          |                |
| 地積   |                |                |                                    | 1061.26                                               | m <sup>2</sup> |

| 測量の基準                   |         |      | 既知点の名称及び座標値 |            |            |    | 備考                     |
|-------------------------|---------|------|-------------|------------|------------|----|------------------------|
| 測地系                     | 引照点     | 座標変換 | 点名          | X座標        | Y座標        | 標識 |                        |
| 世界測地系<br>(測地成果<br>2011) | 10街区基準点 | 有    | 10A79       | -60332.224 | -30018.014 |    | 管理者の<br>パラメータ変換<br>による |
|                         |         |      | 10A87       | -60556.173 | -30026.867 |    |                        |
|                         |         |      | 1A131       | -60403.319 | -30014.813 |    |                        |

測量年月日 平成25年11月14日

| 点名 | X座標        | Y座標        | 備考 |
|----|------------|------------|----|
| T2 | -60382.874 | -30029.848 |    |
| T3 | -60381.341 | -30074.131 |    |
| T4 | -60416.068 | -30070.407 |    |

| 境界標の種類  | 凡例 |
|---------|----|
| コンクリート杭 | 田  |
| プラスチック杭 | 田  |
| 金属釘     | 田  |
| アルミプレート | 田  |

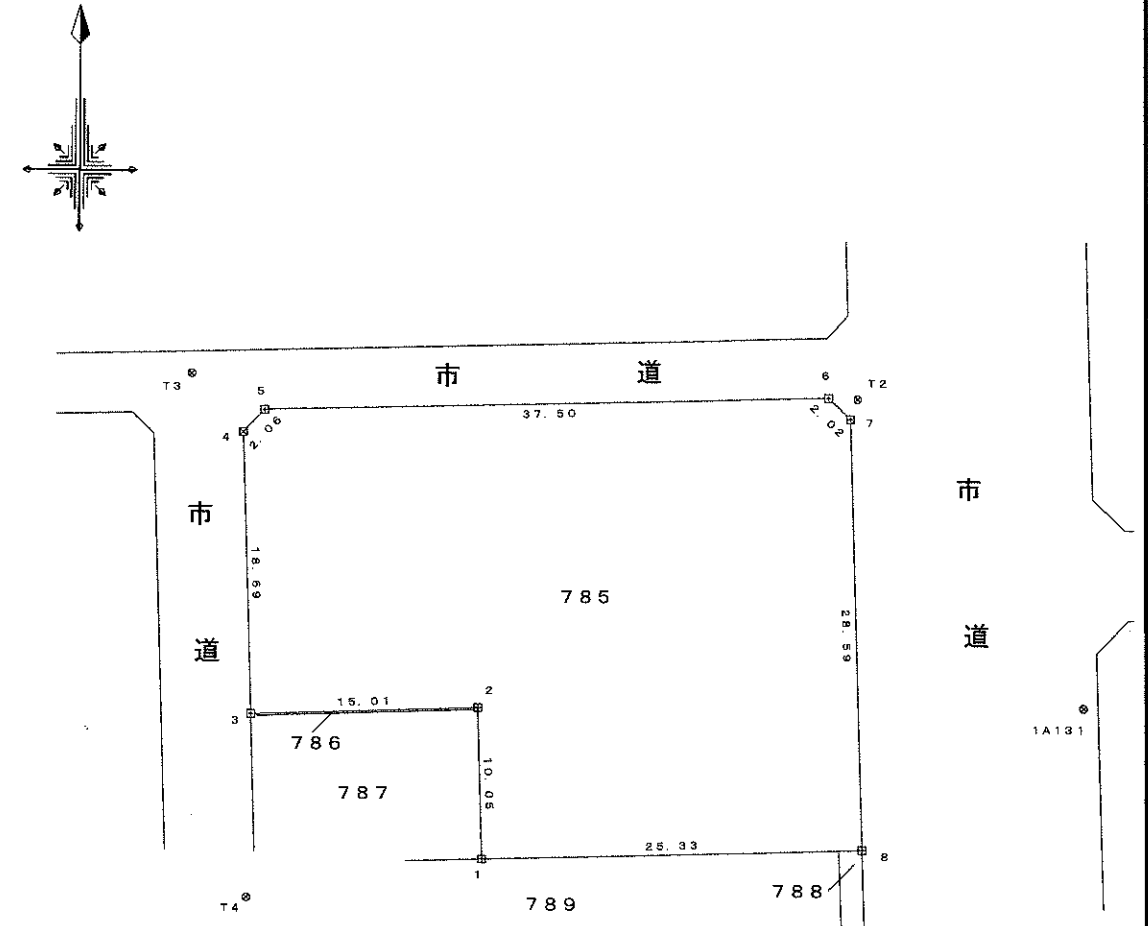

作成者

(公社) 秋田県公共嘱託登記土地家屋調査士協会  
土地家屋調査士 菊地重直  
(平成 25年 12月 24日作成)

嘱託者

秋田県知事 佐竹敬久

縮尺

1/500