


能代産業廃棄物処理センター
平成25年度 水質等調査結果

平成26年6月5日
秋田県生活環境部環境整備課


「この地図は、国土地理院長の承認を得て、同院発行の数値地図25000（地図画像）を複製したものである。（承認番号 平20業複、第1042号）」

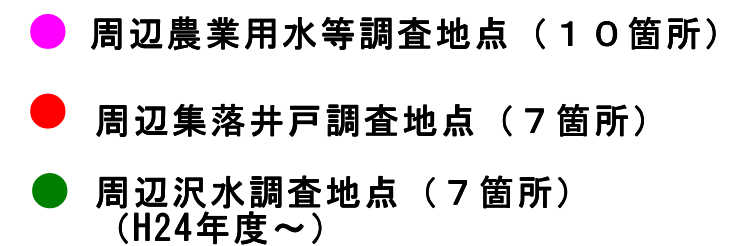

水質調査地点図 1

能代産業廃棄物処理センター 浸出水等採水地点図

全体計画平面図

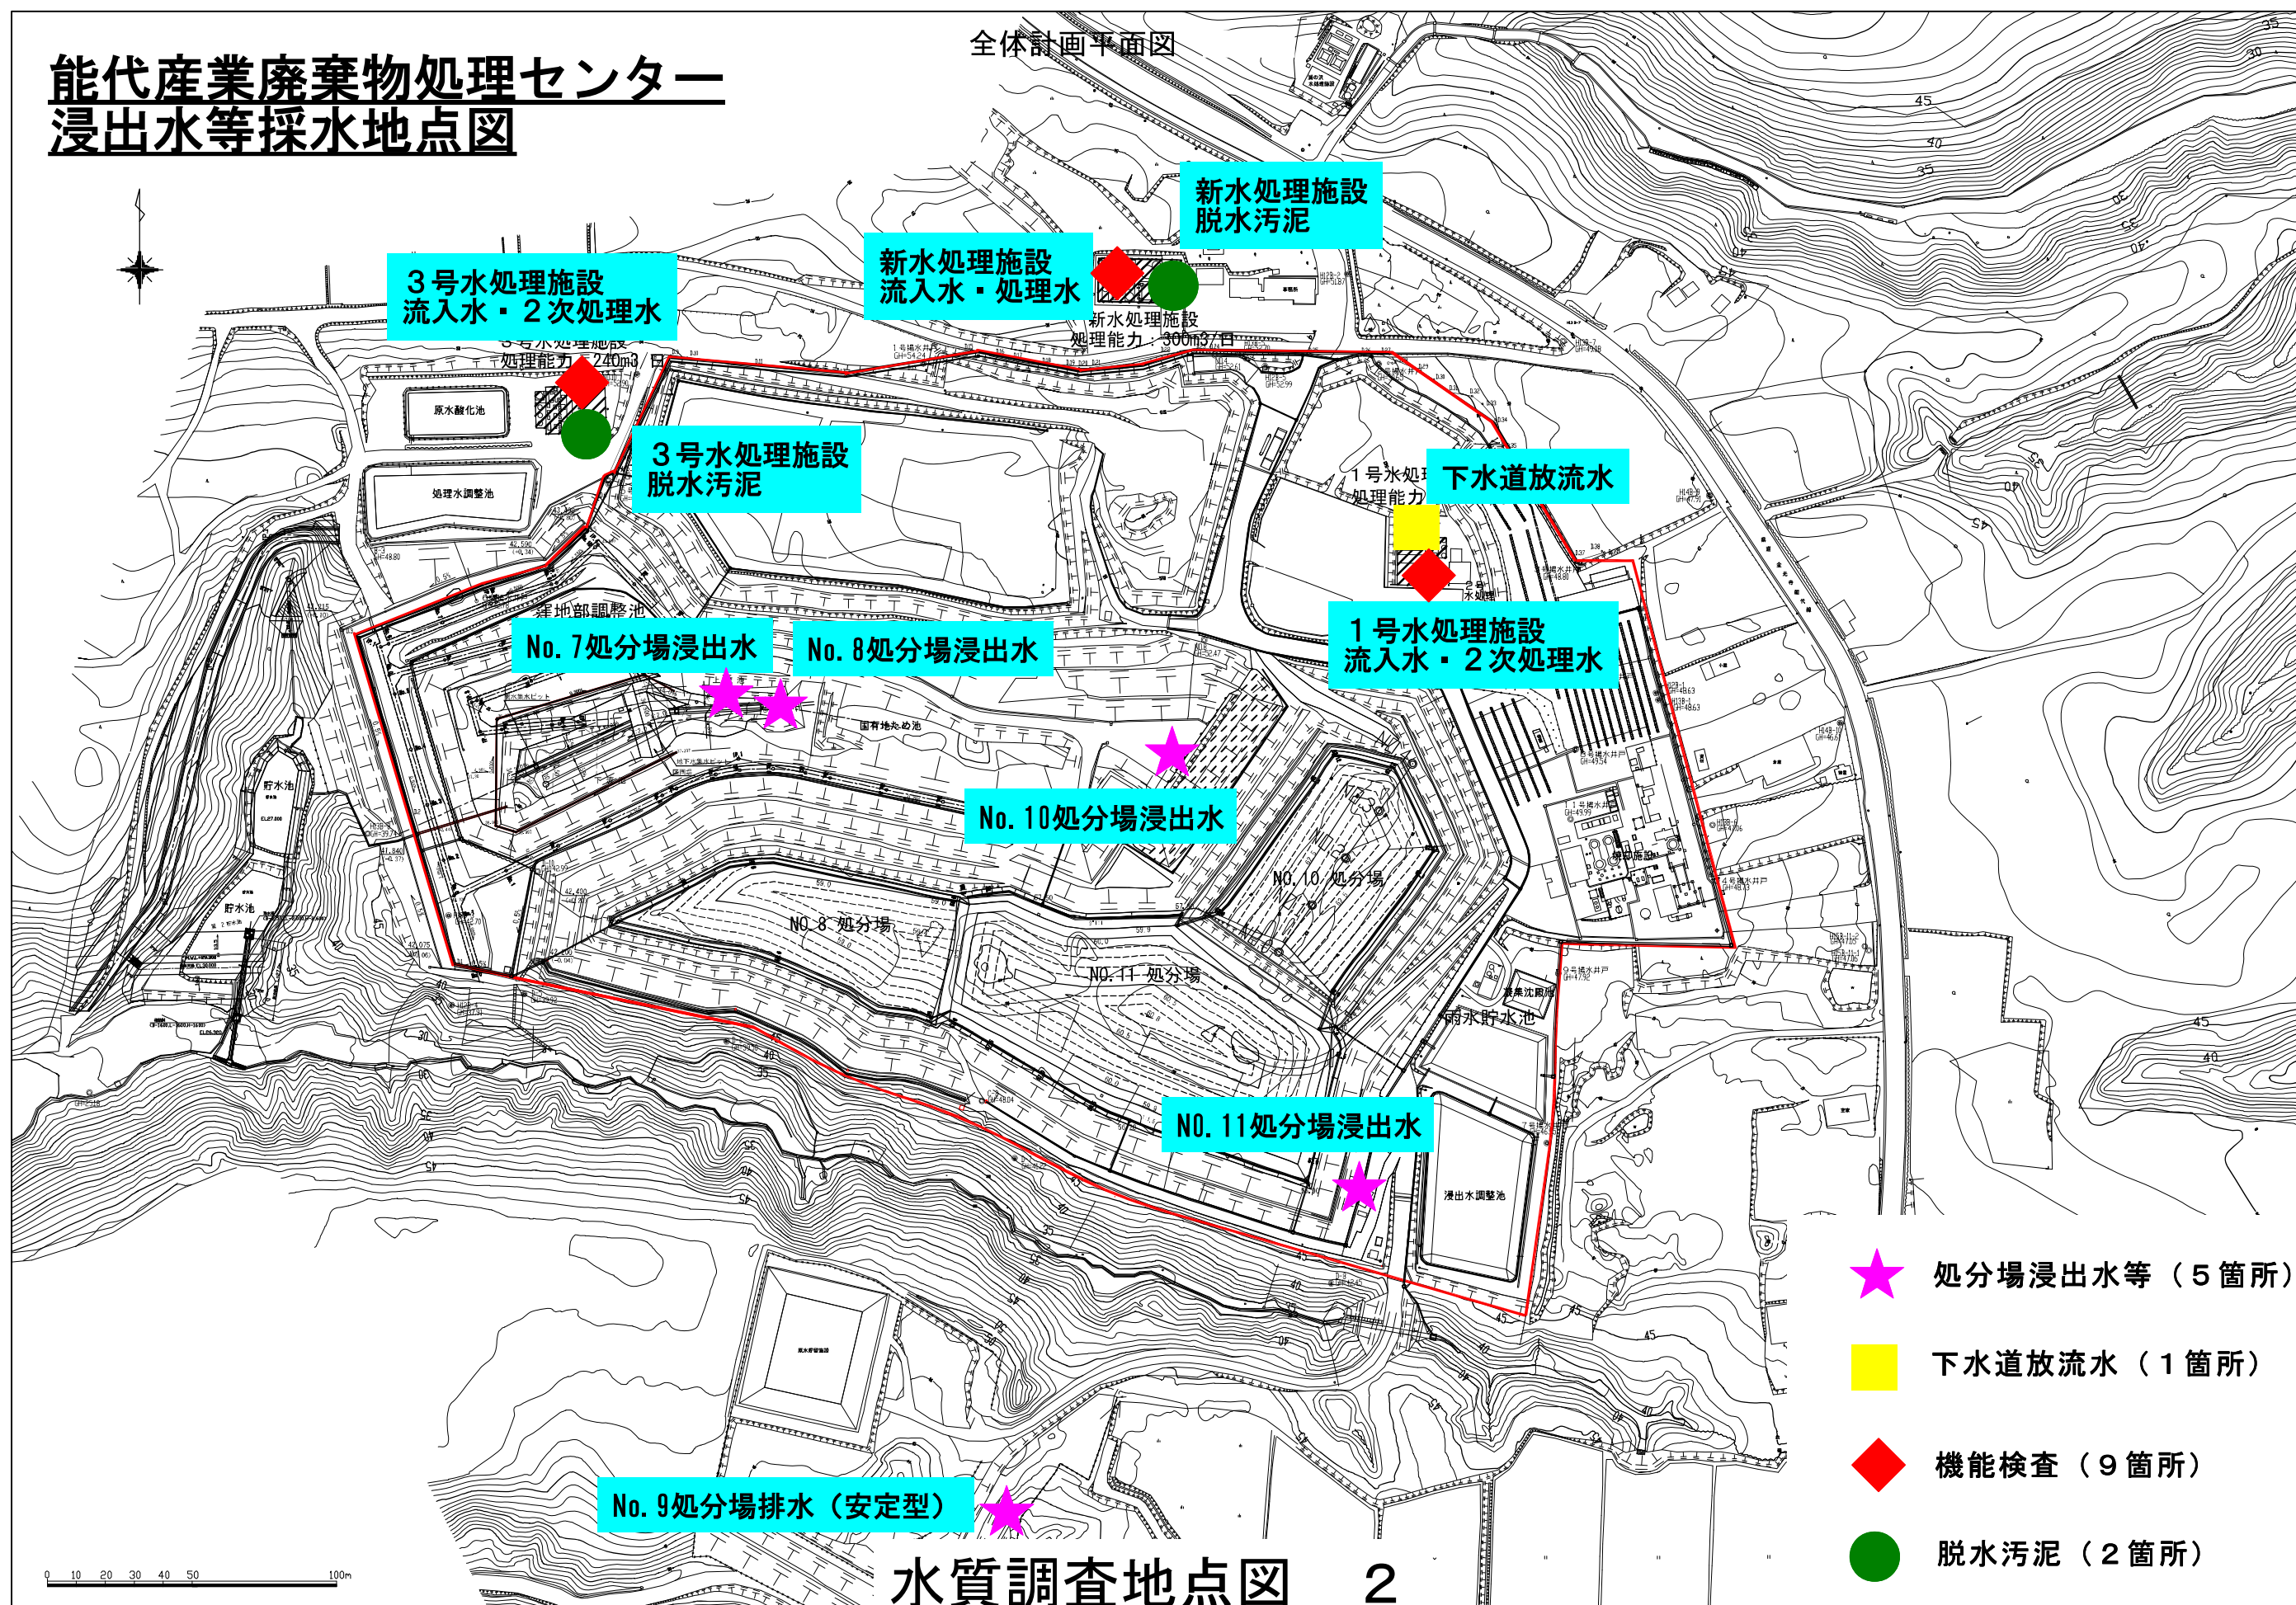


- ★ 処分場浸出水等（5箇所）
- 下水道放流水（1箇所）
- ◆ 機能検査（9箇所）
- 脱水汚泥（2箇所）

水質調査地点図 2

能代産業廃棄物処理センター 井戸等分布図

全体計画平面図 S=1:1000

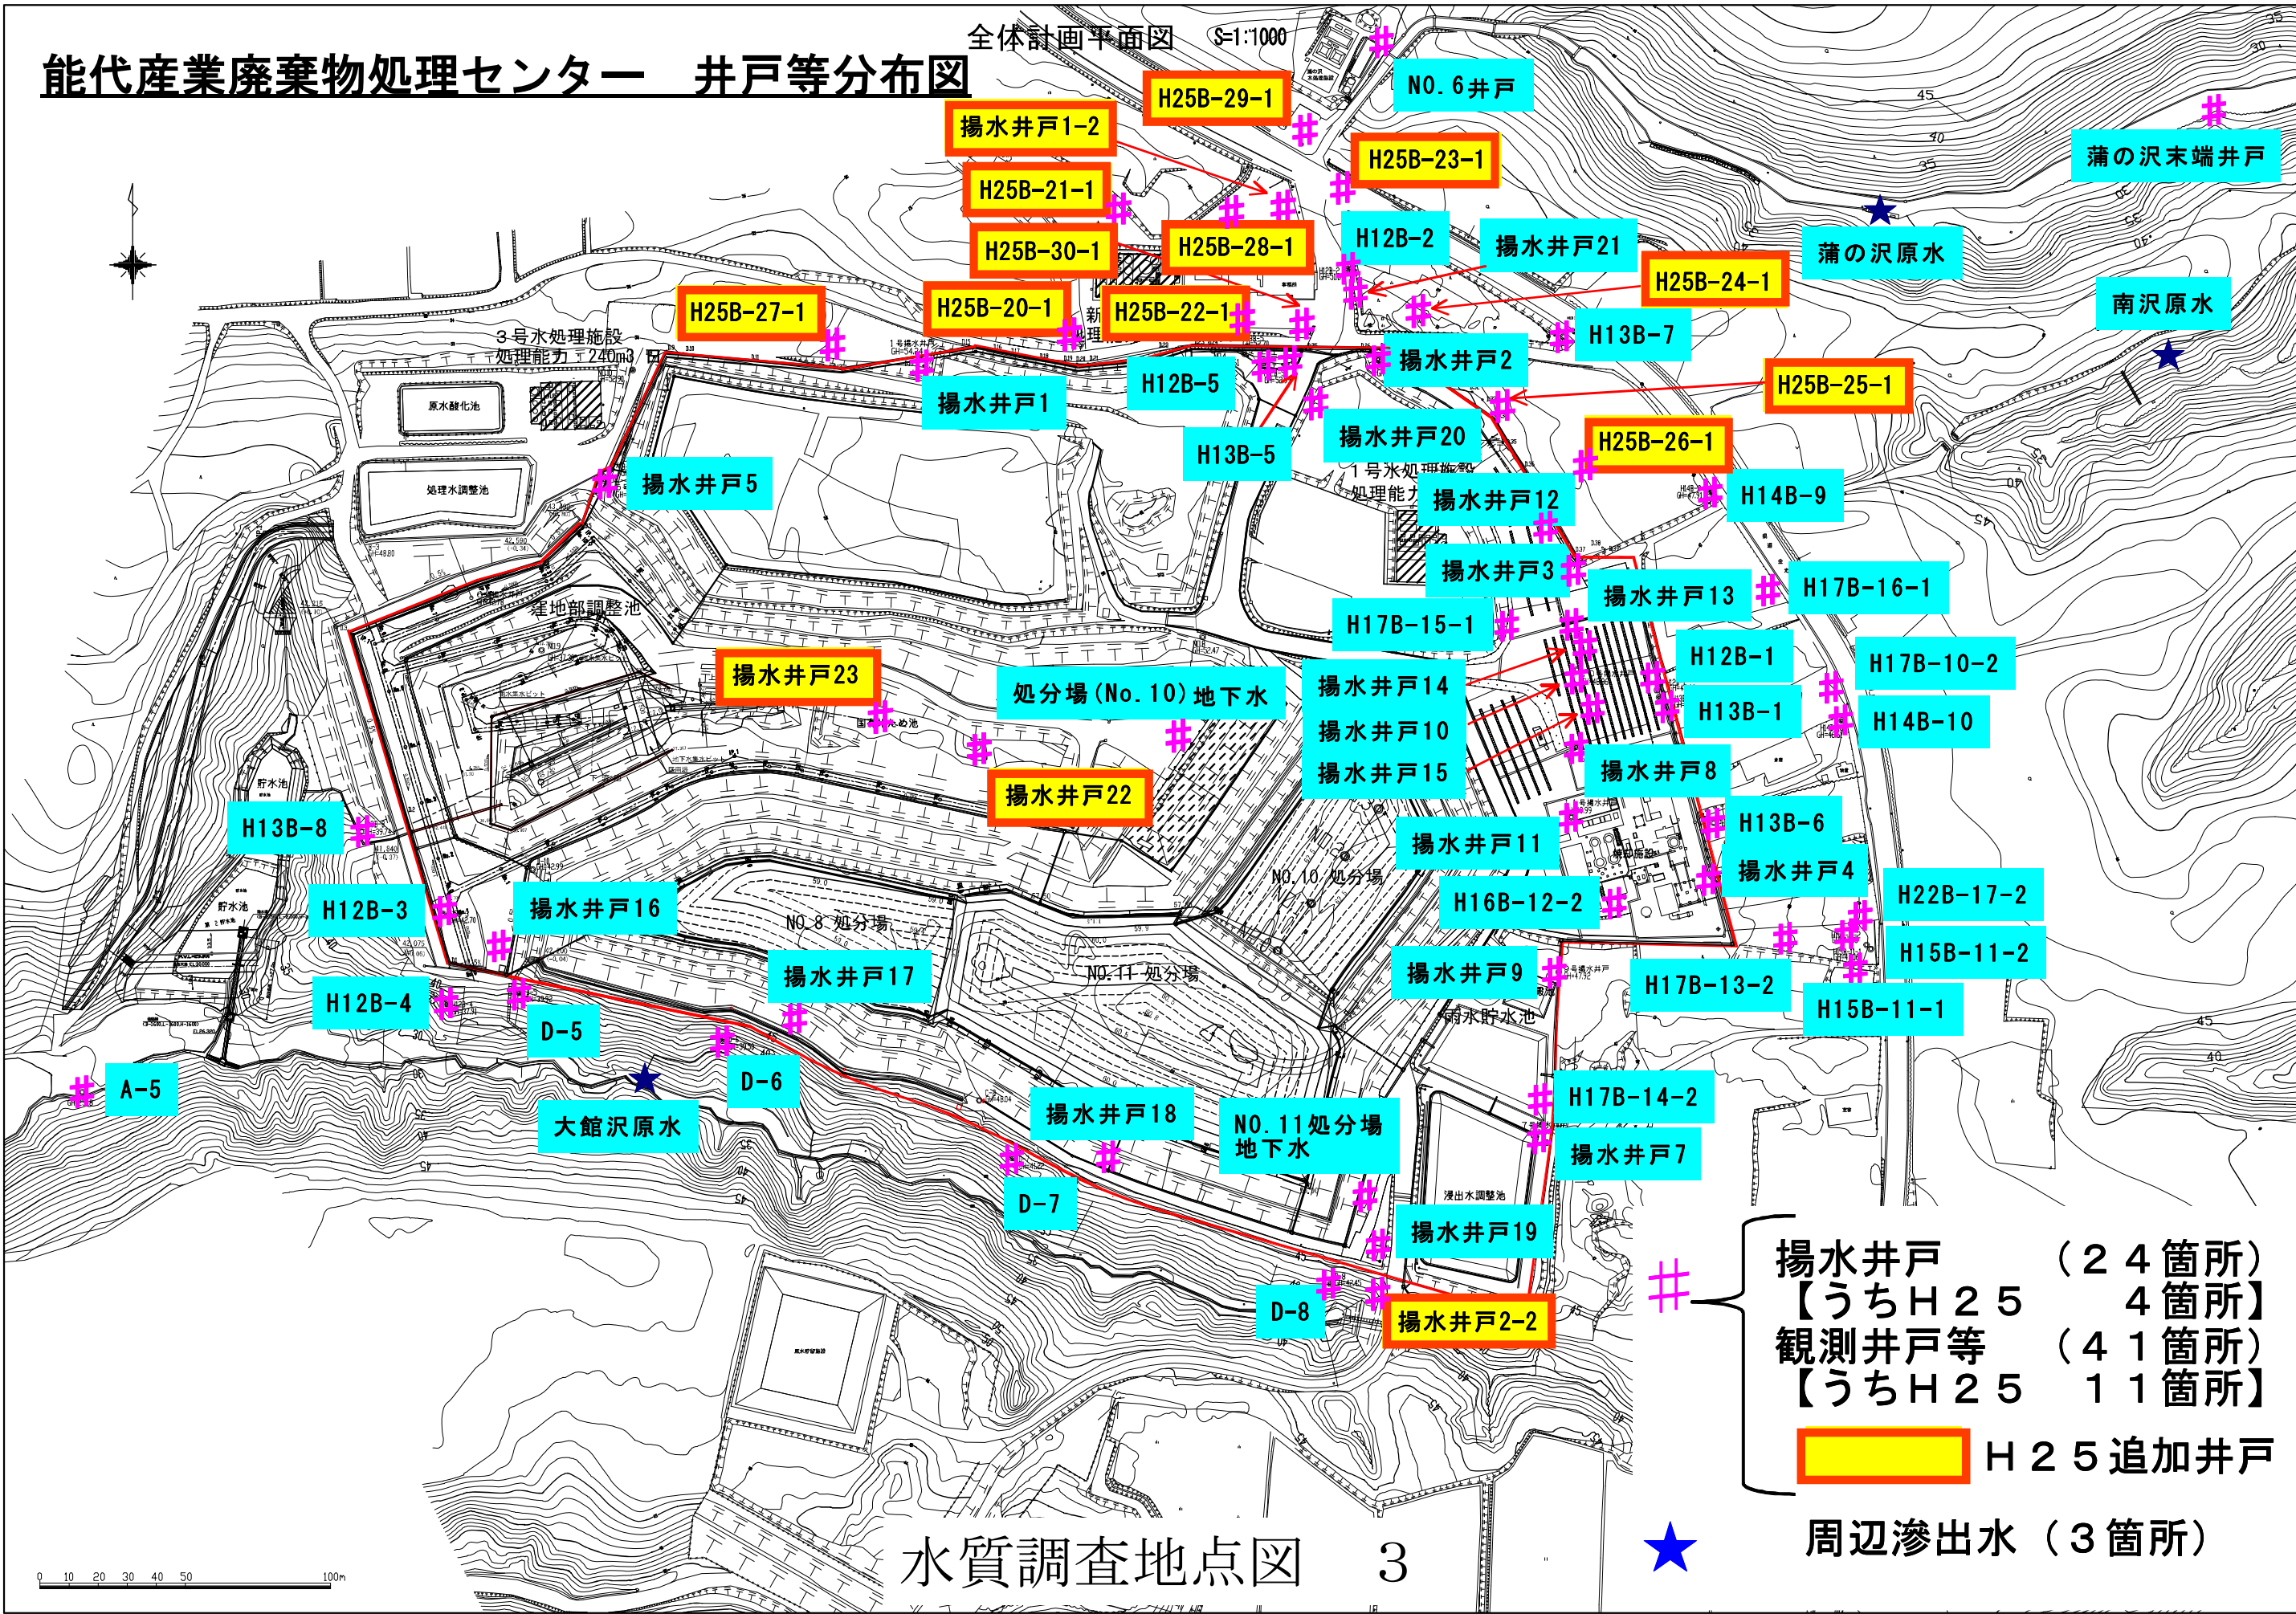

揚水井戸 (24箇所)
 【うちH25 4箇所】
 観測井戸等 (41箇所)
 【うちH25 11箇所】

 H25追加井戸

★ 周辺滲出水 (3箇所)

水質調査地点図 3

