



6. 揚水井戸（第1帯水層）

1, 4-ジオキサンの経年変化

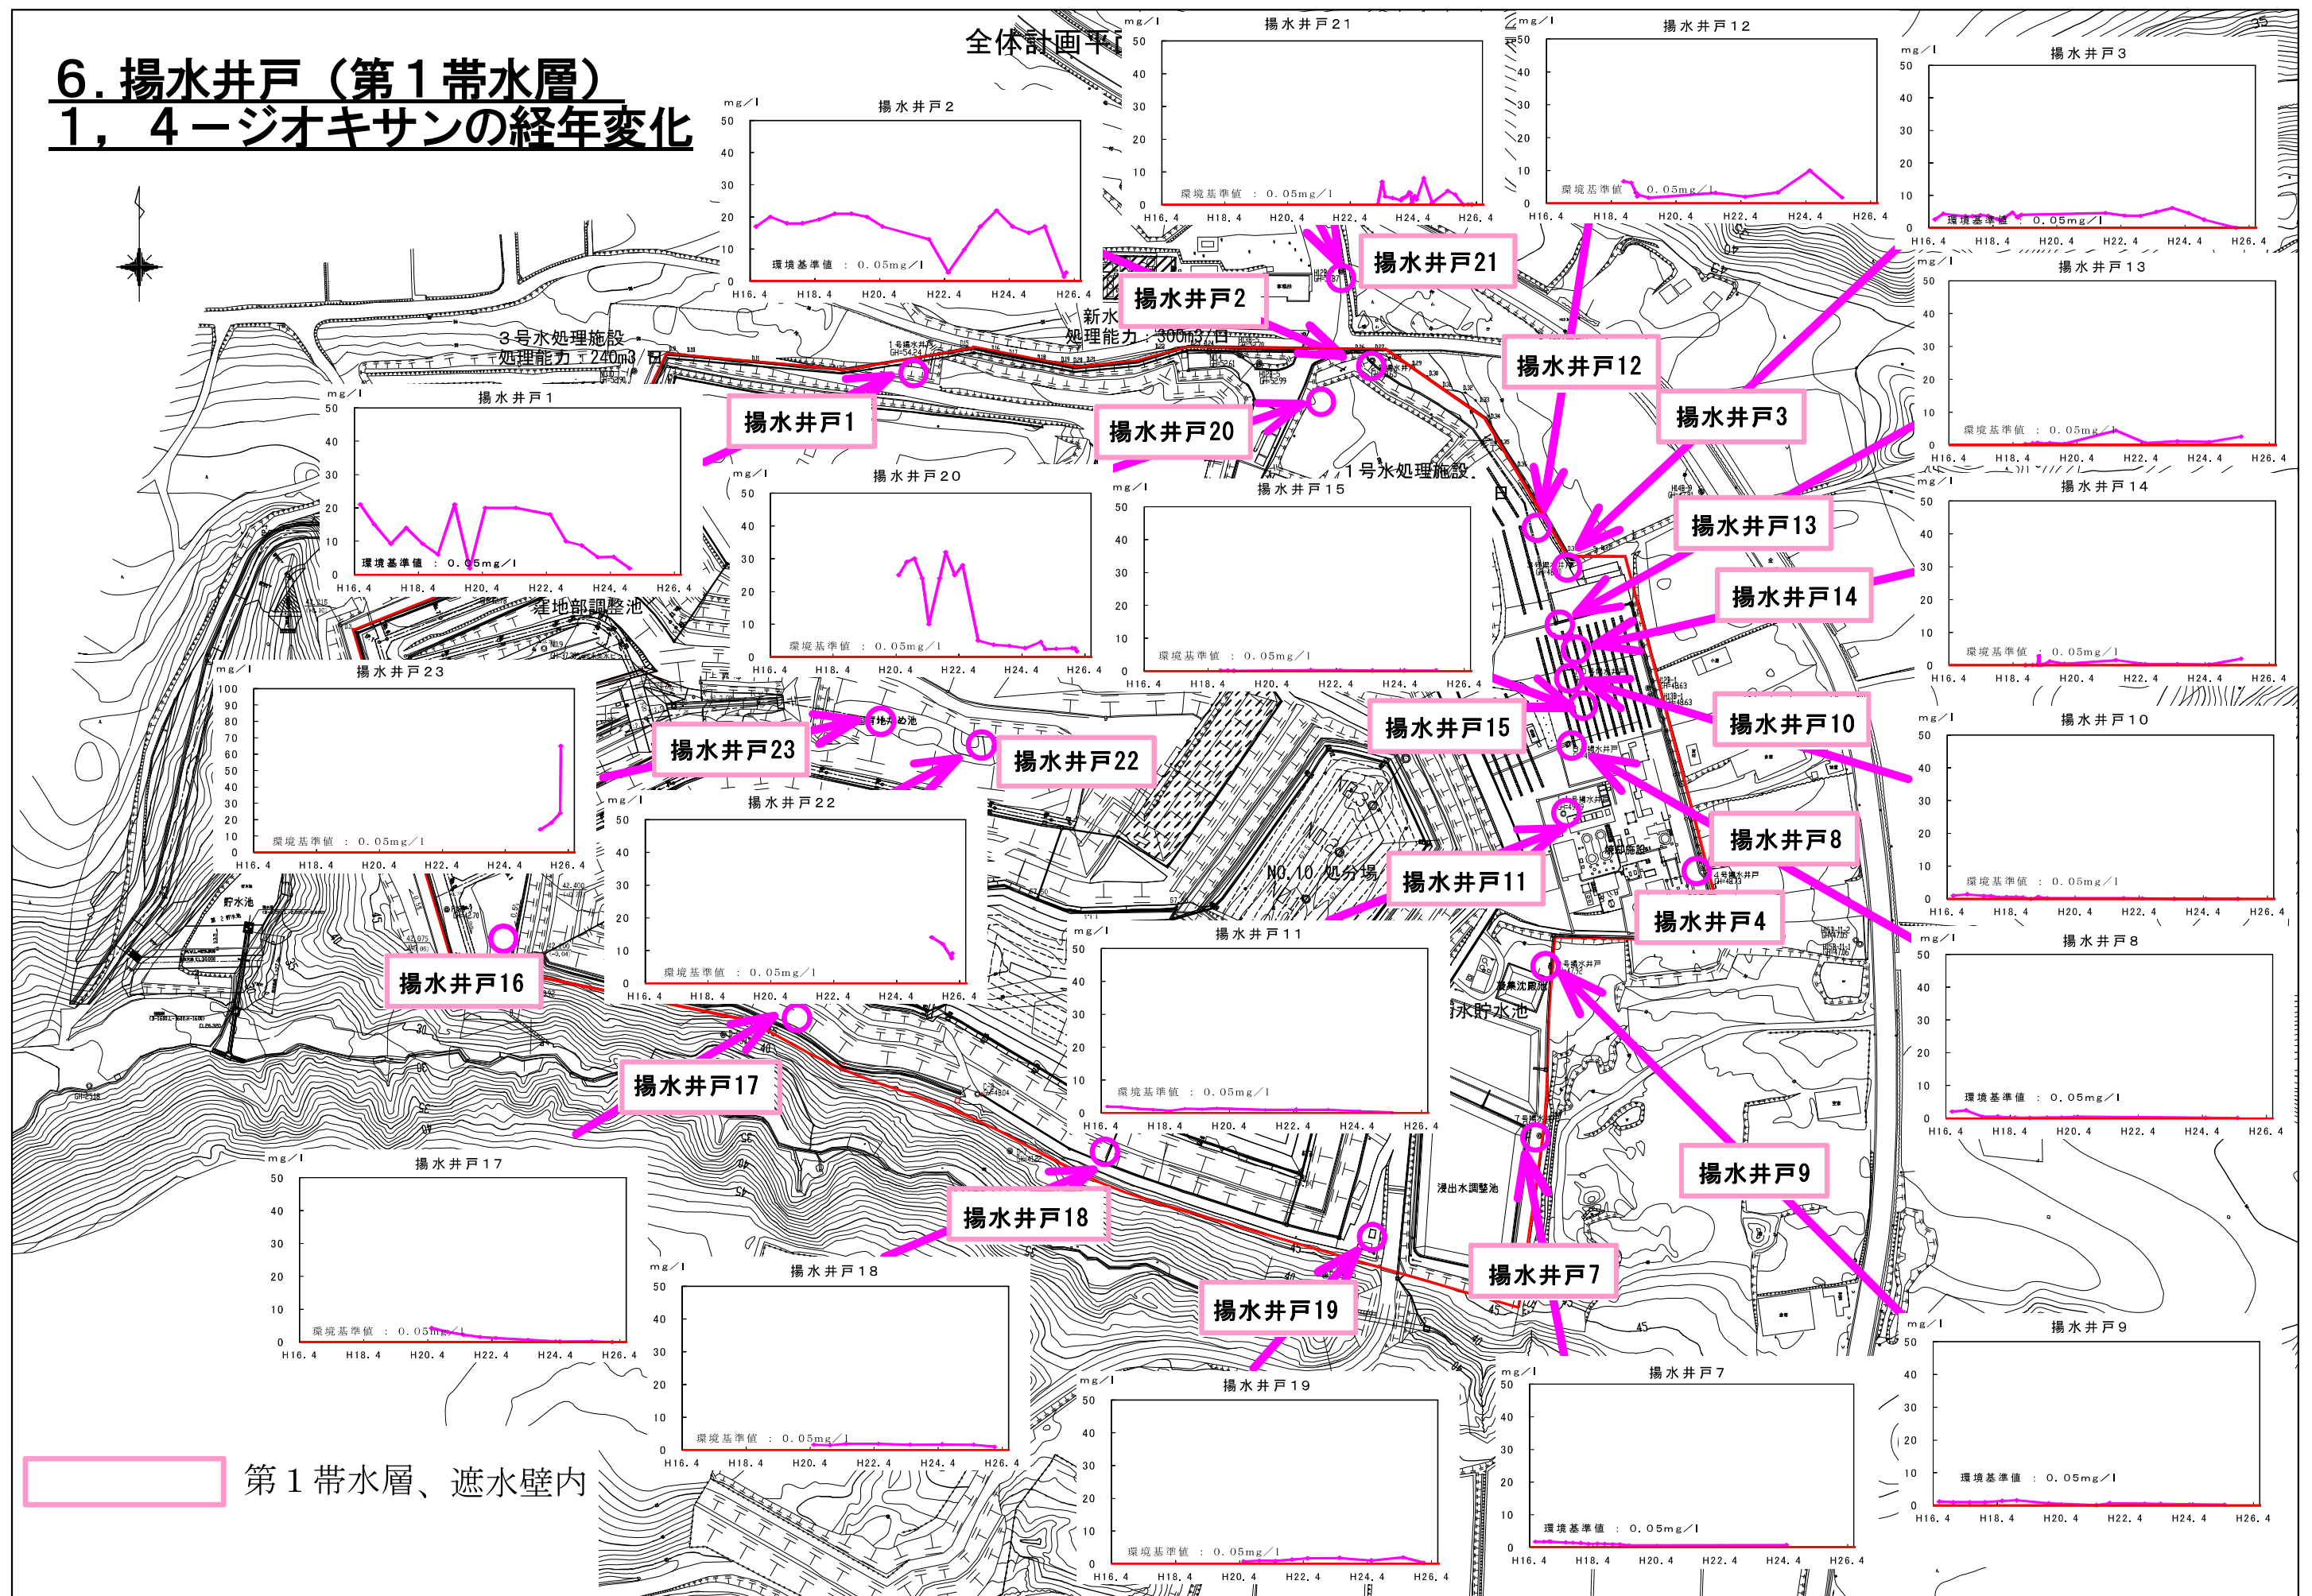


7. 観測井戸（第1帯水層）

1, 4-ジオキサン^①の経年変化

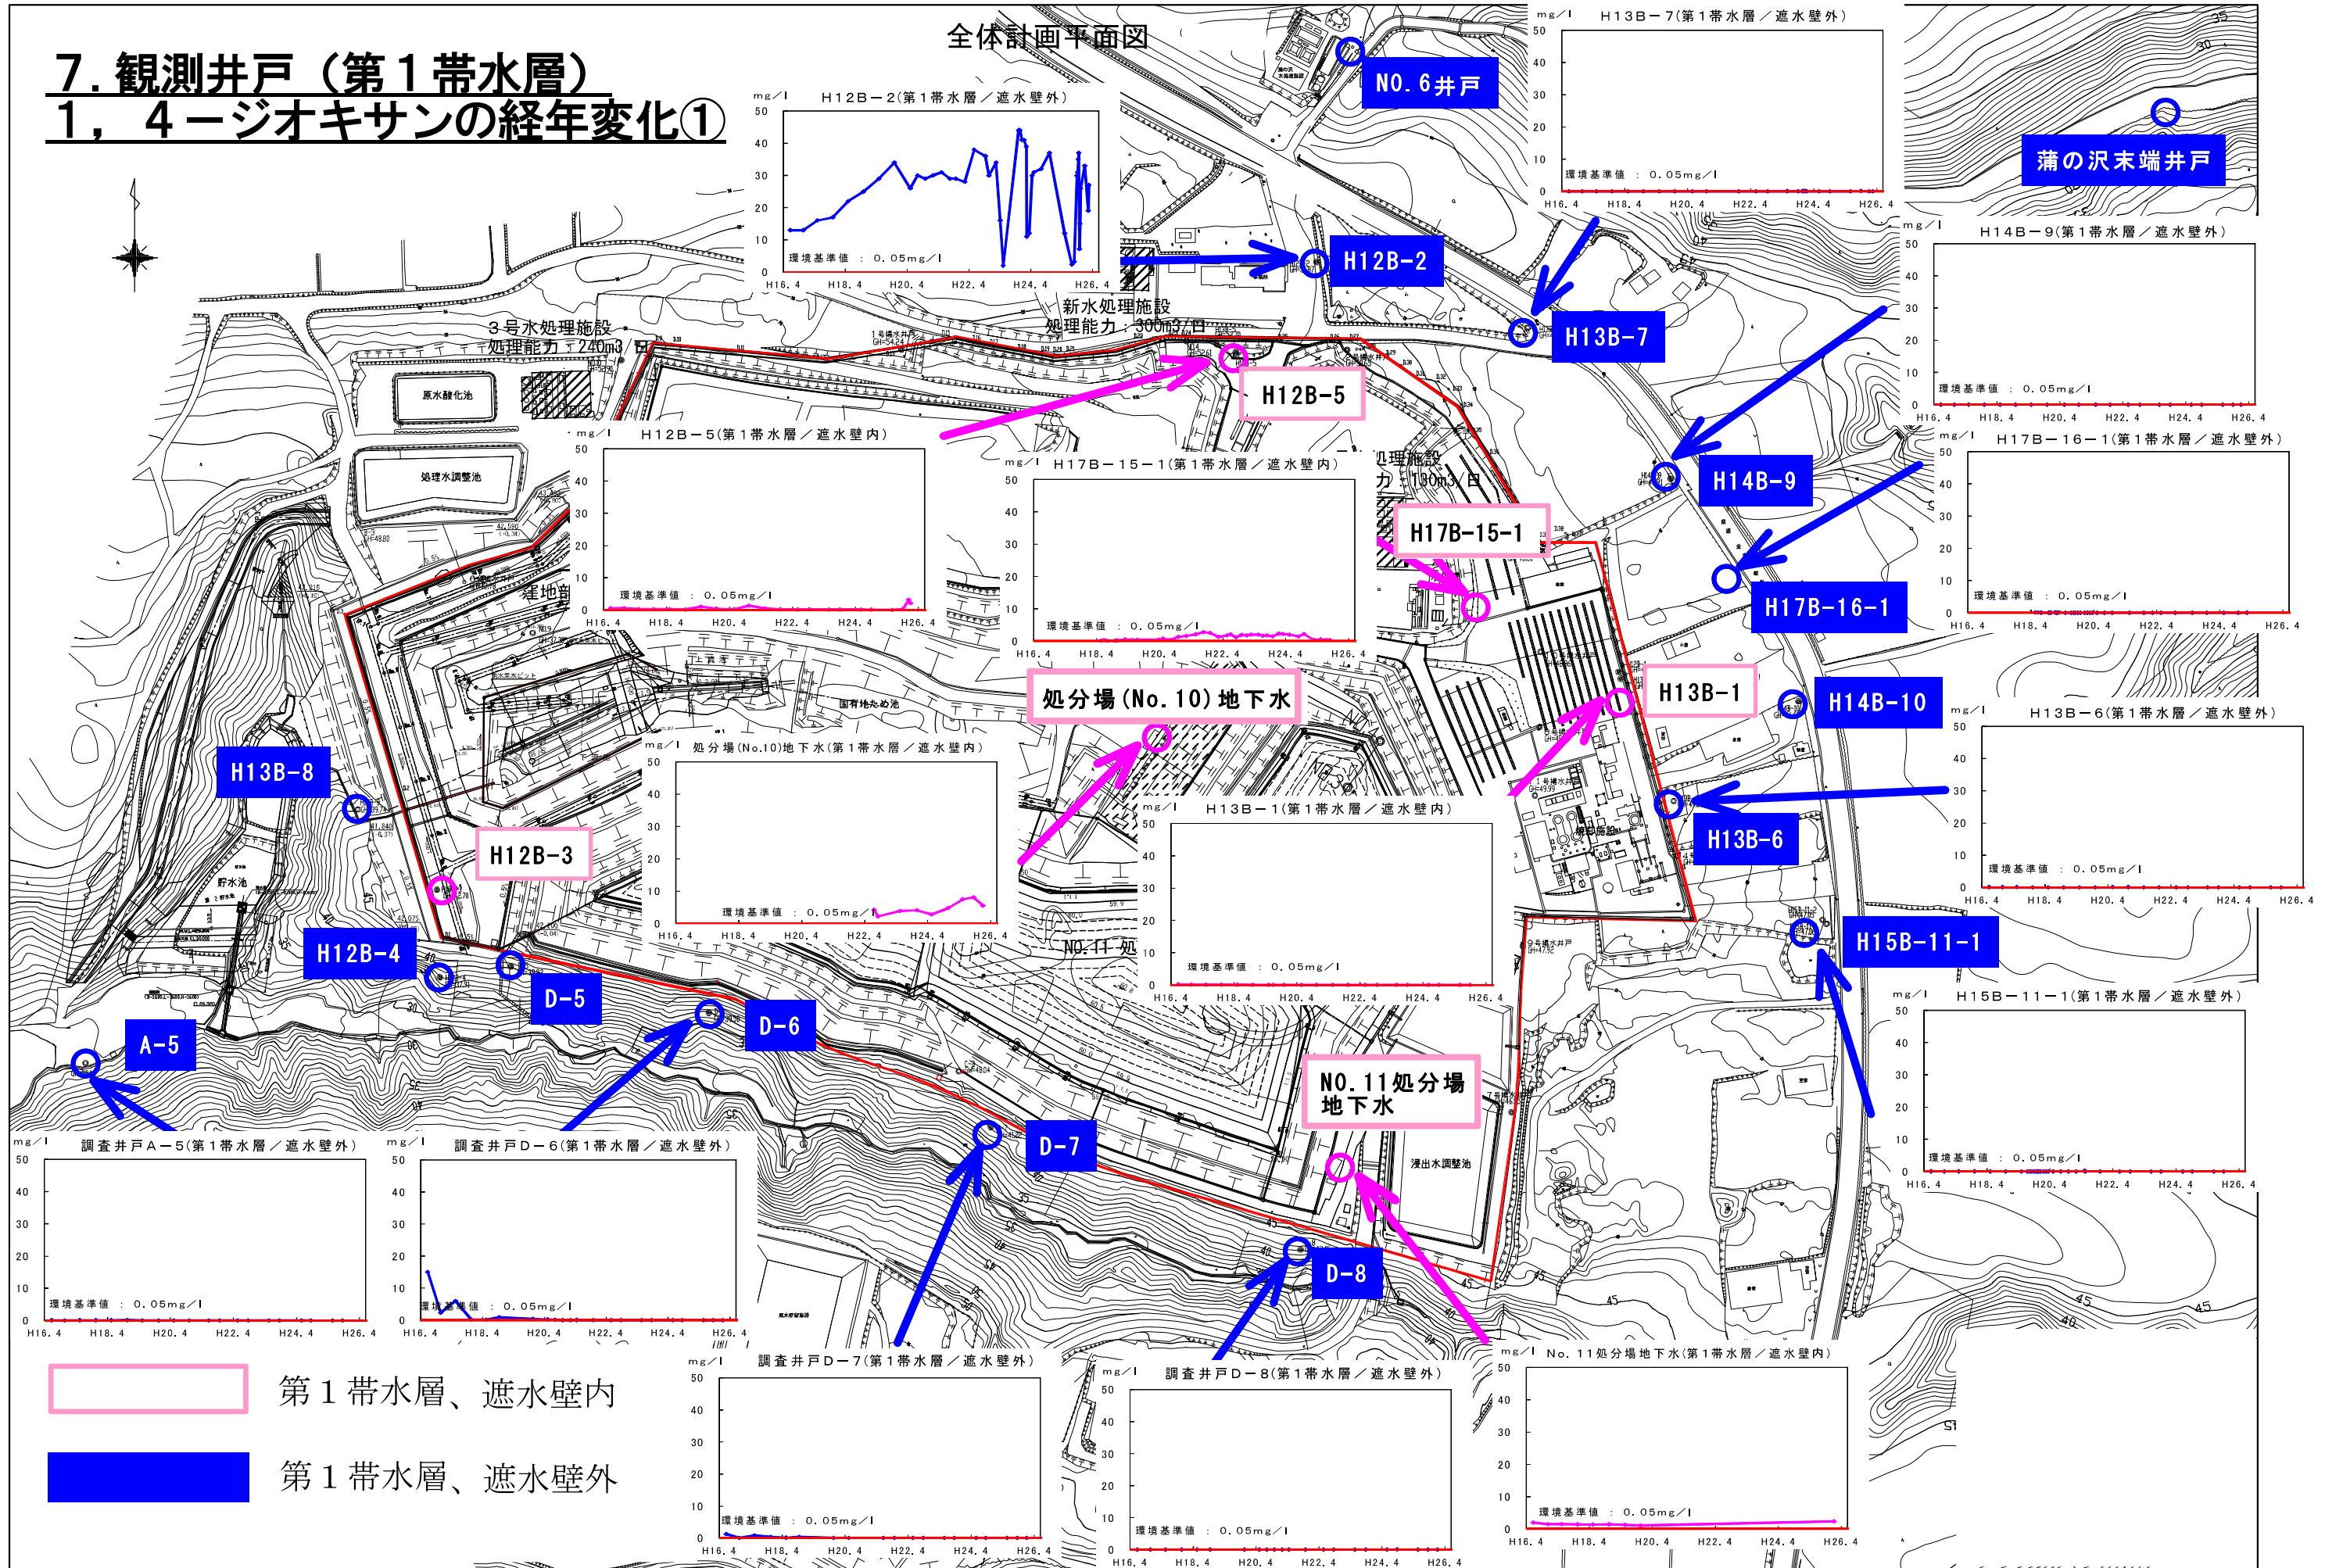


1, 4-ジオキサンの経年変化②

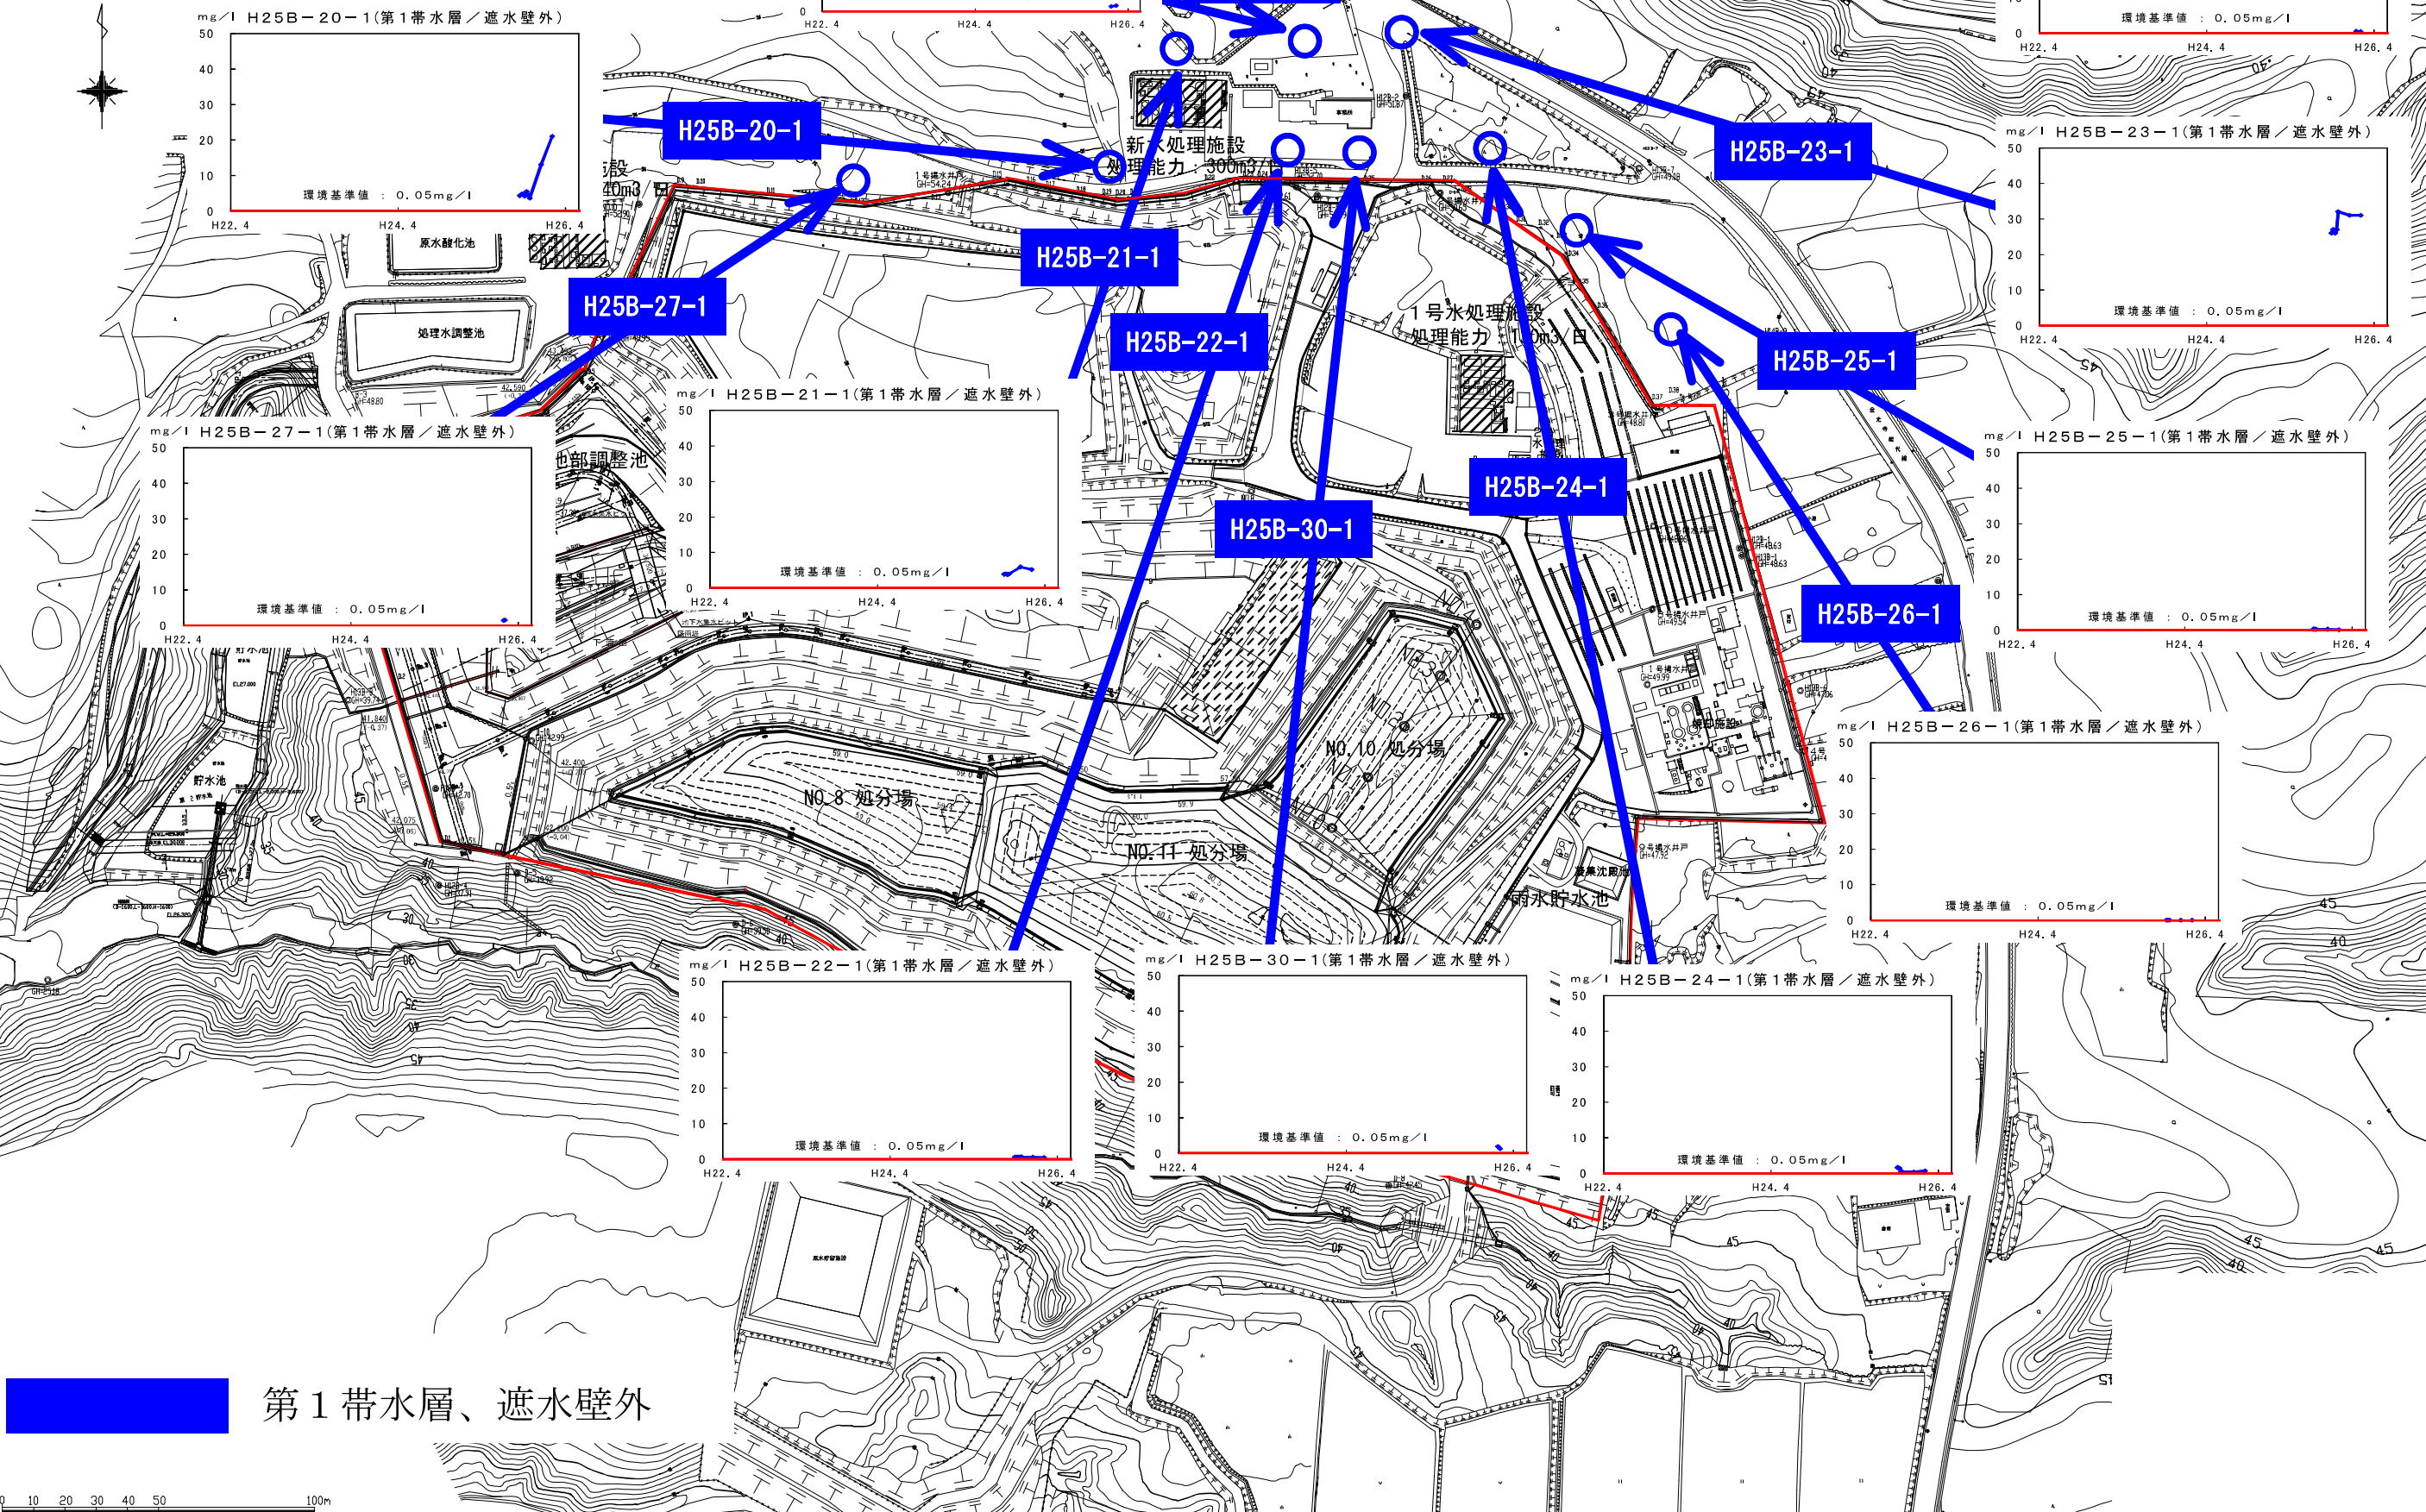


8. 観測井戸・揚水井戸（第2帯水層） 1. 4-ジオキサンの経年変化


全体計画平面図 S=1:1000

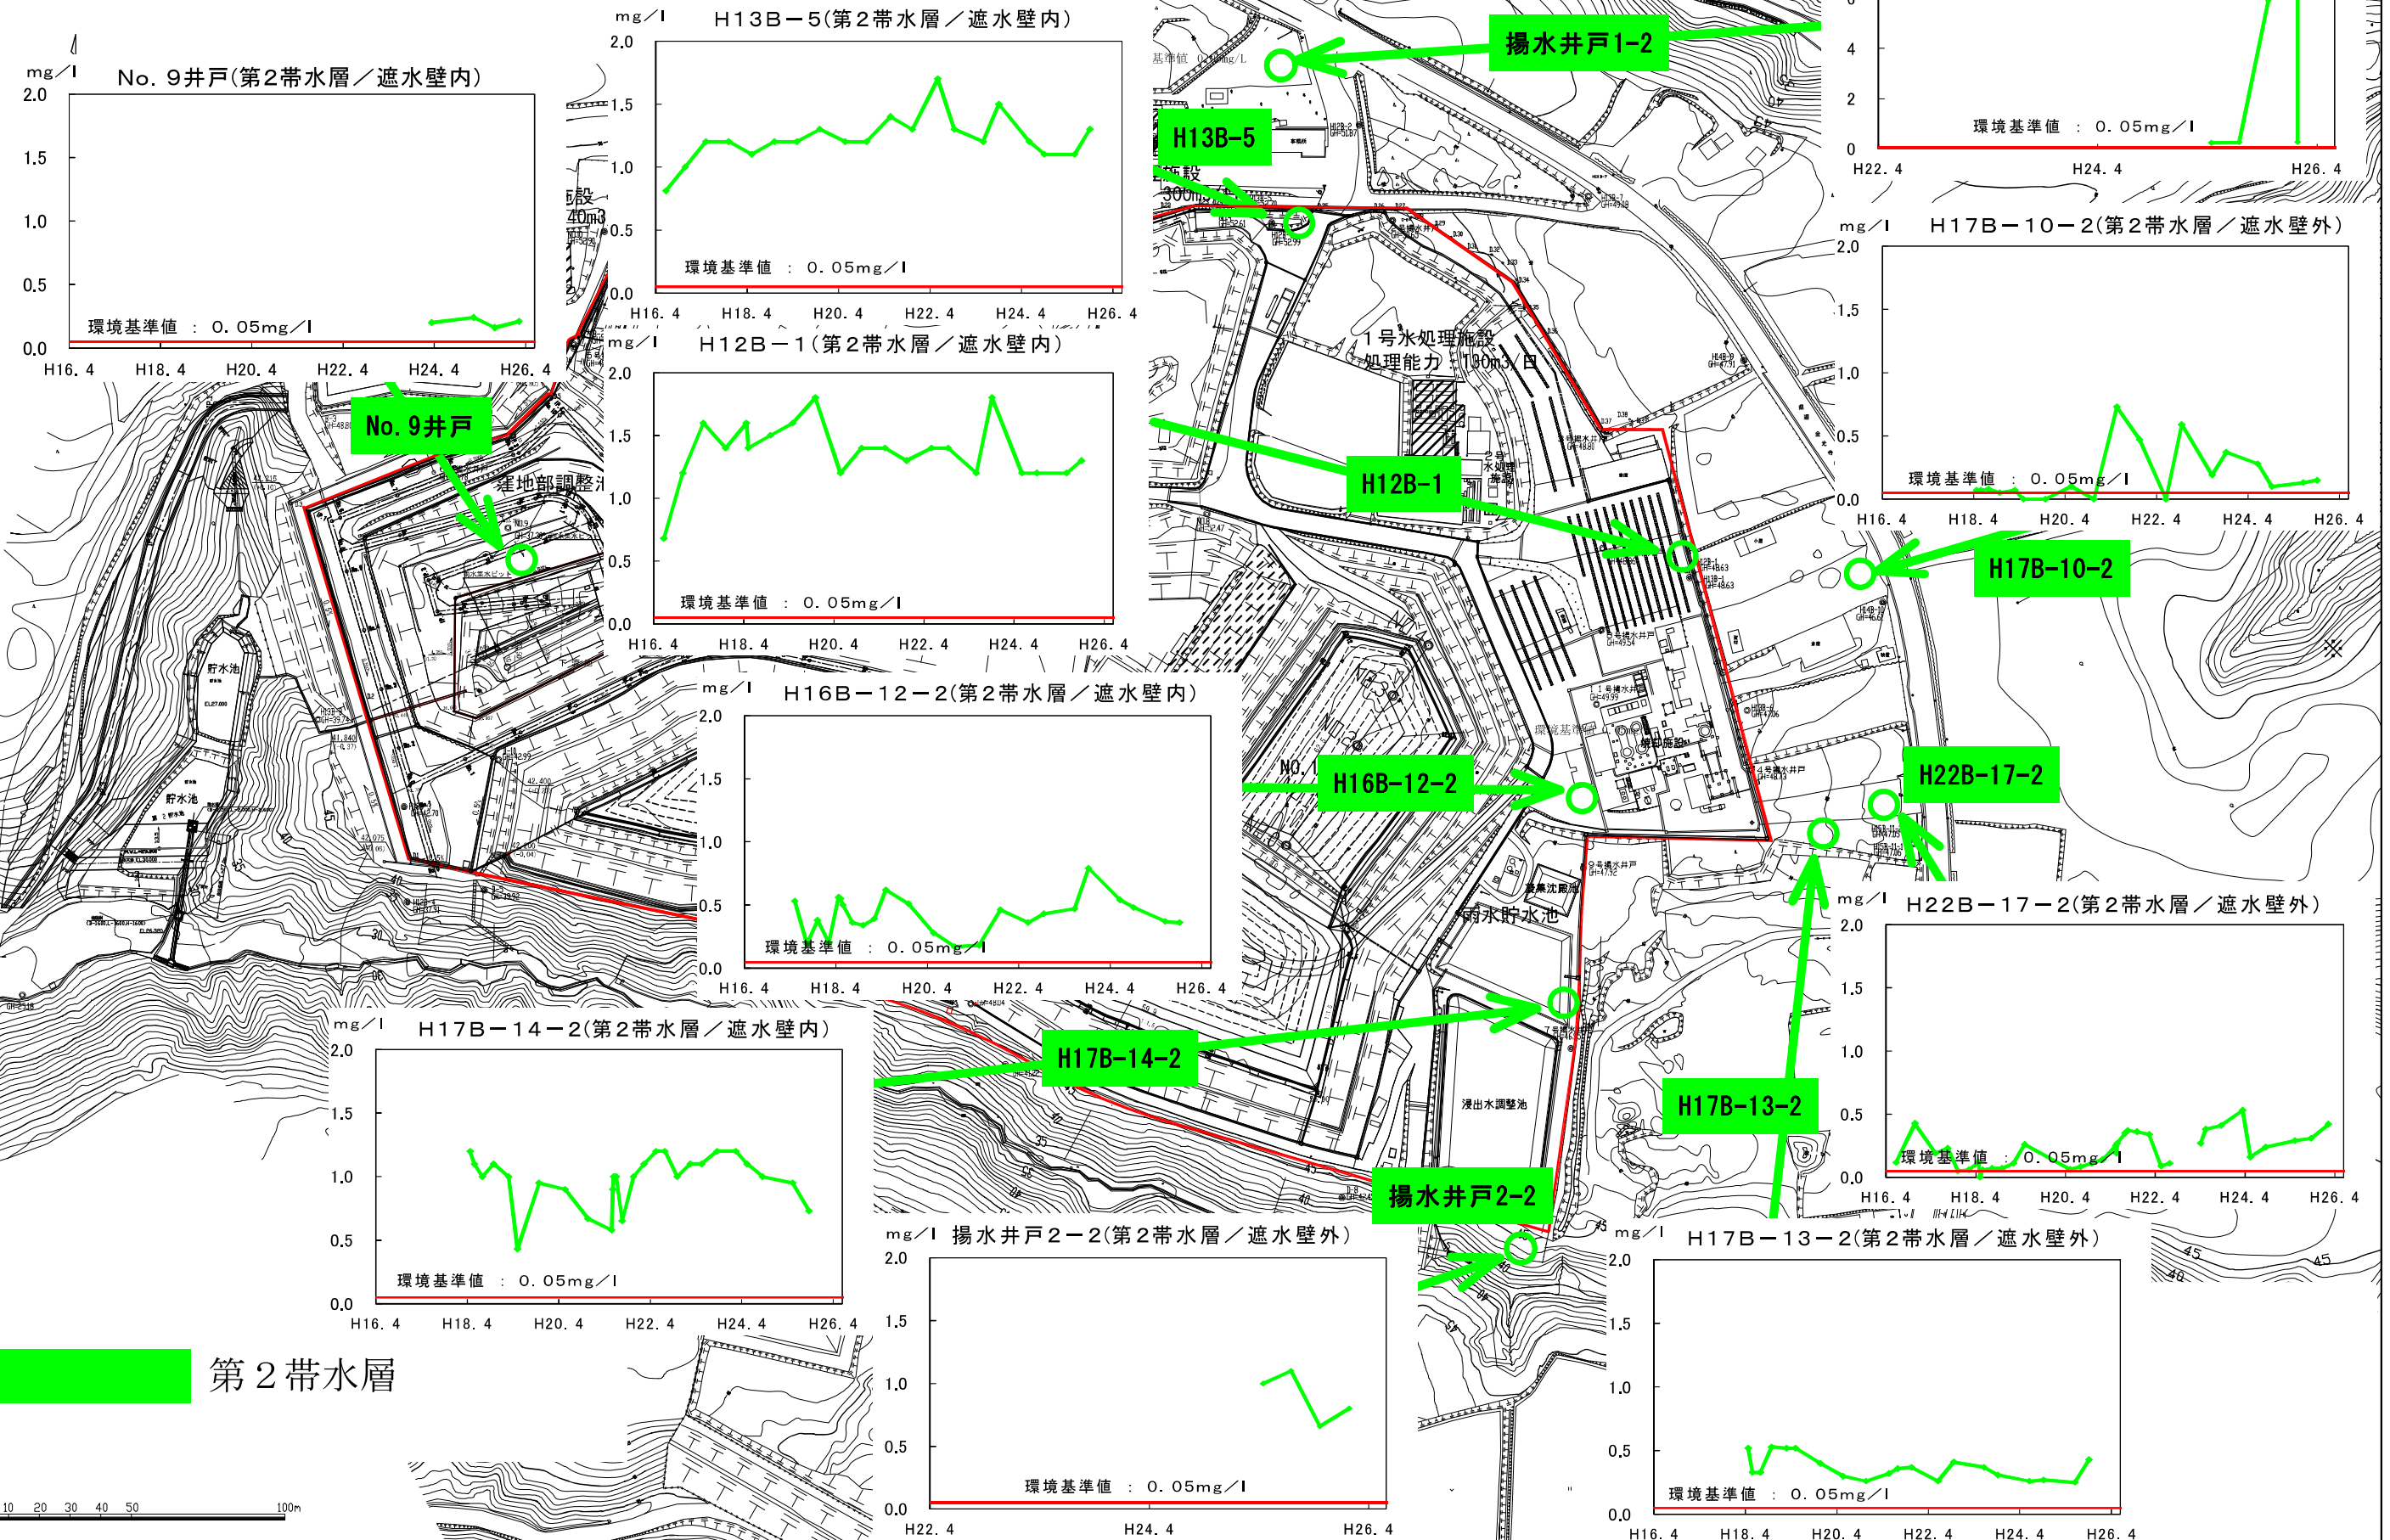

1. 4-ジオキサンの経年変化

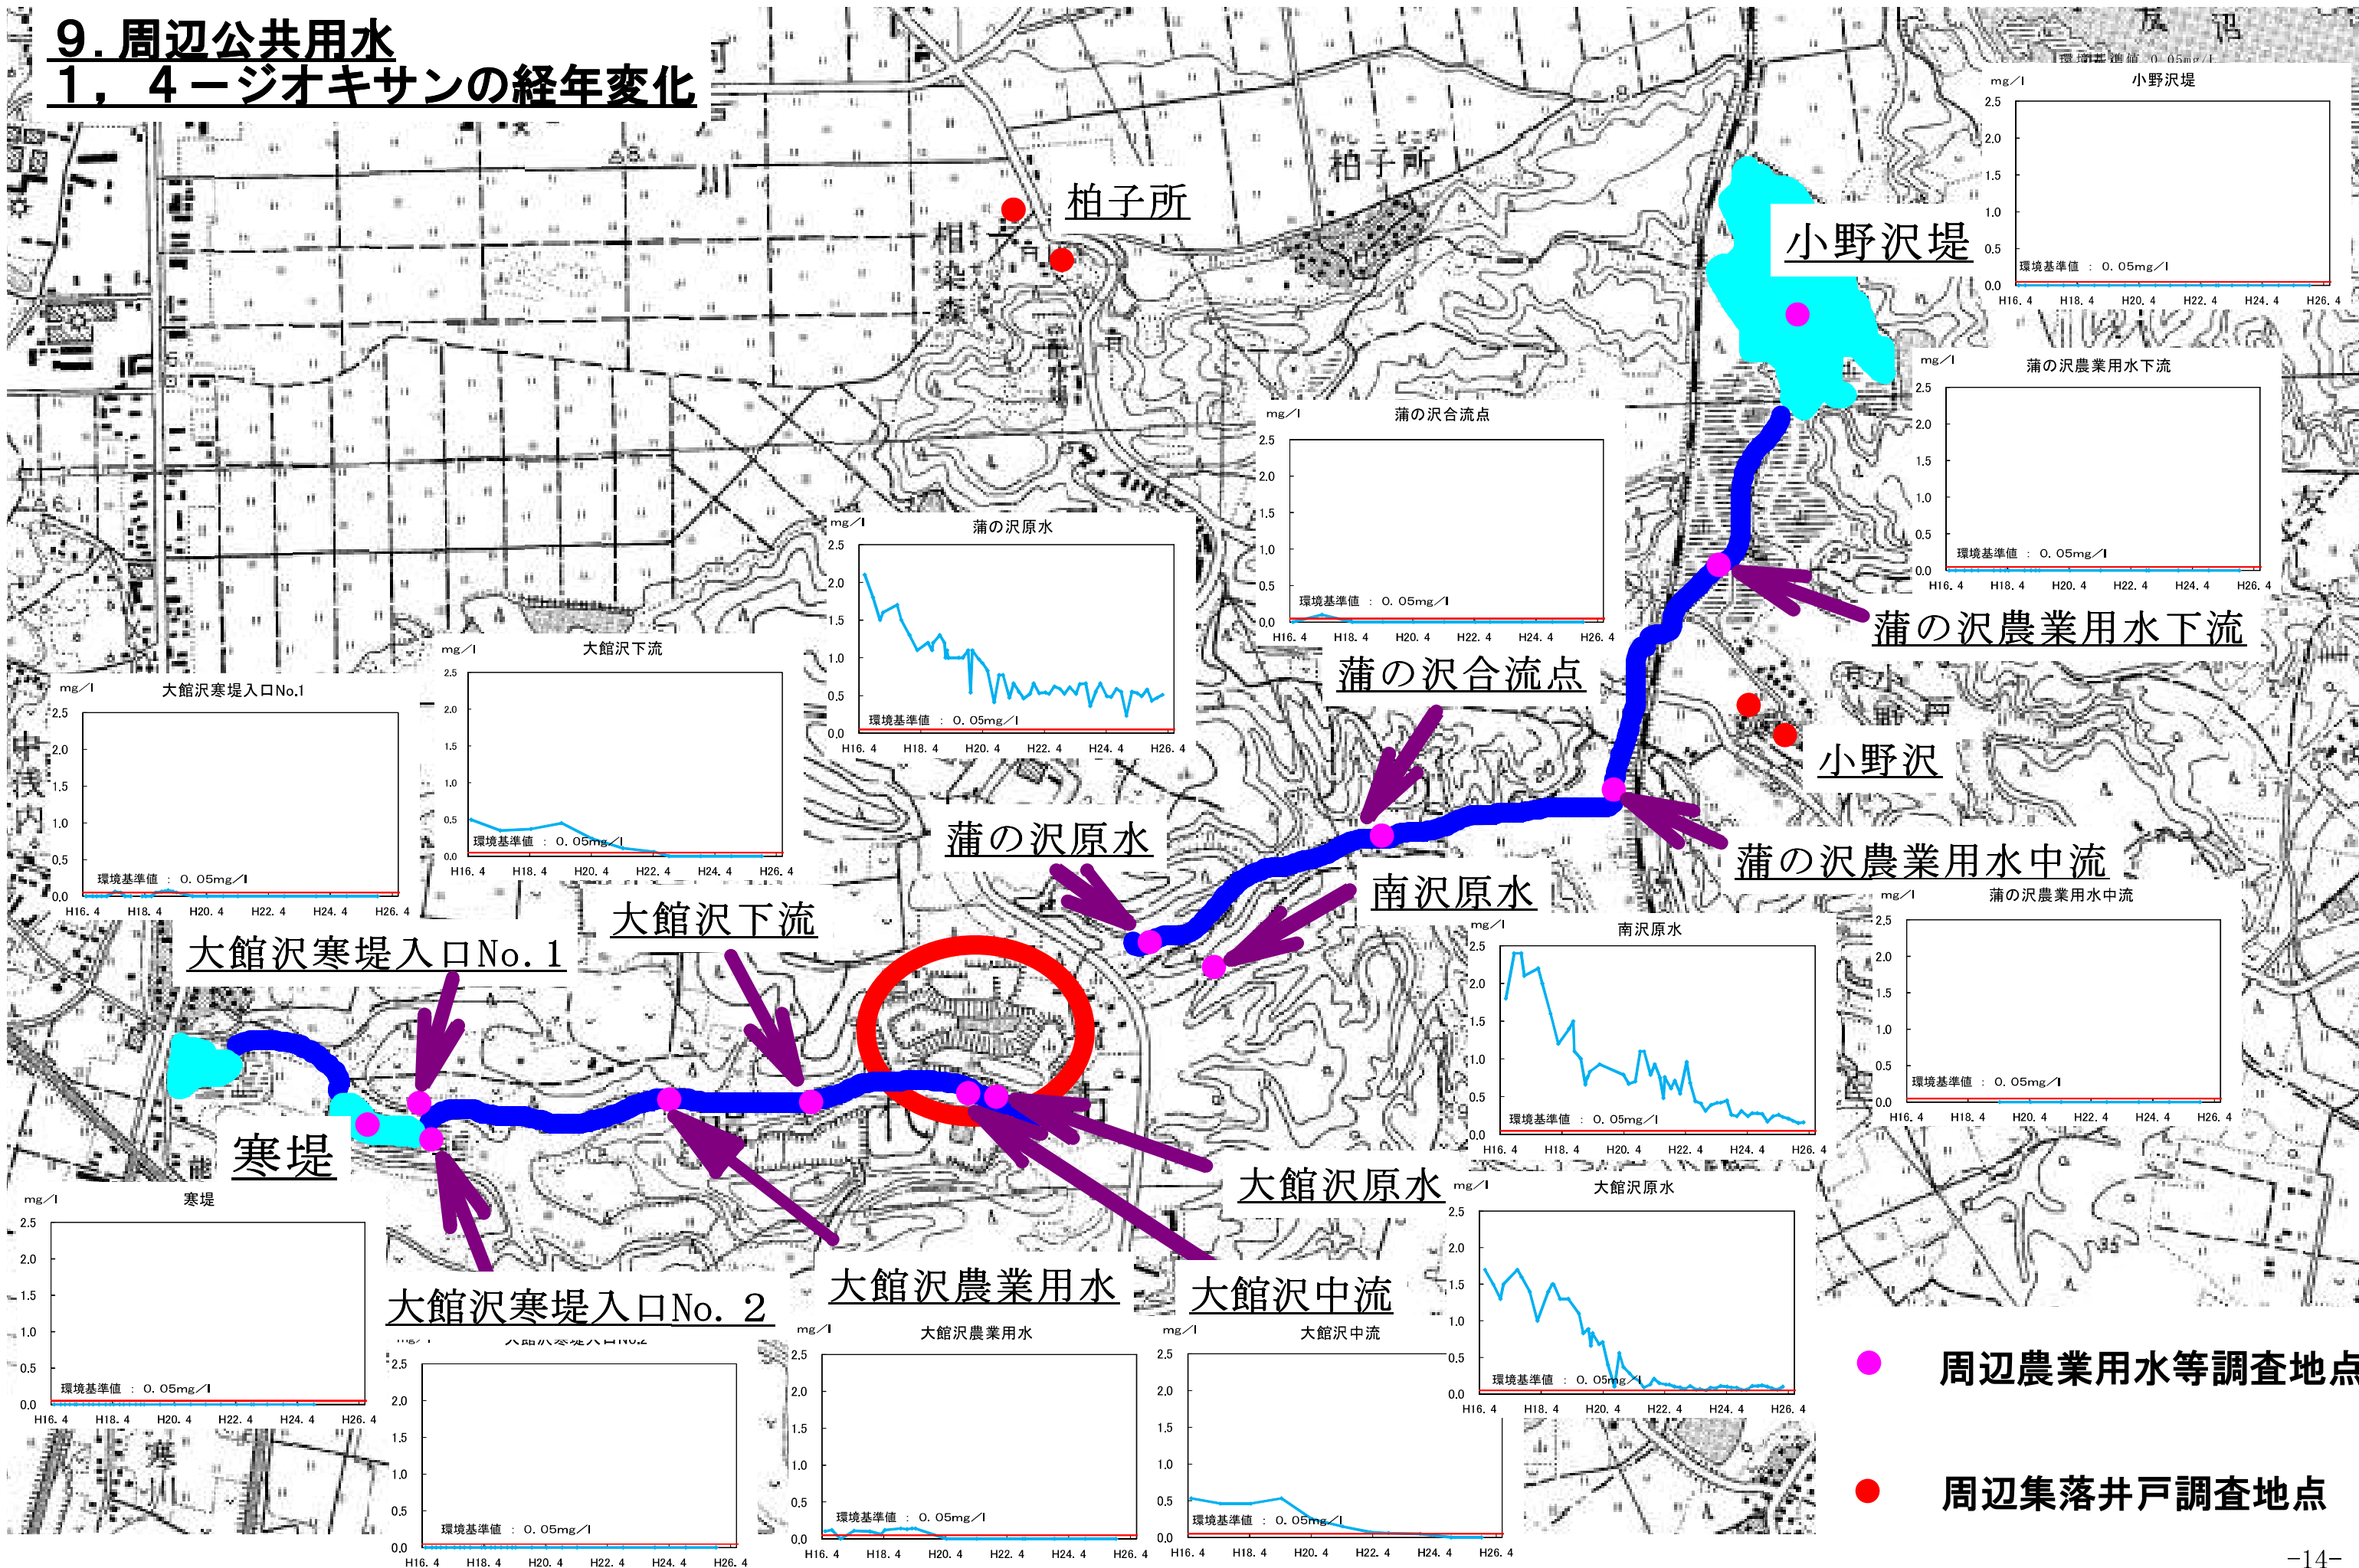

10. 観測井戸の水位の経年変化(項目別)

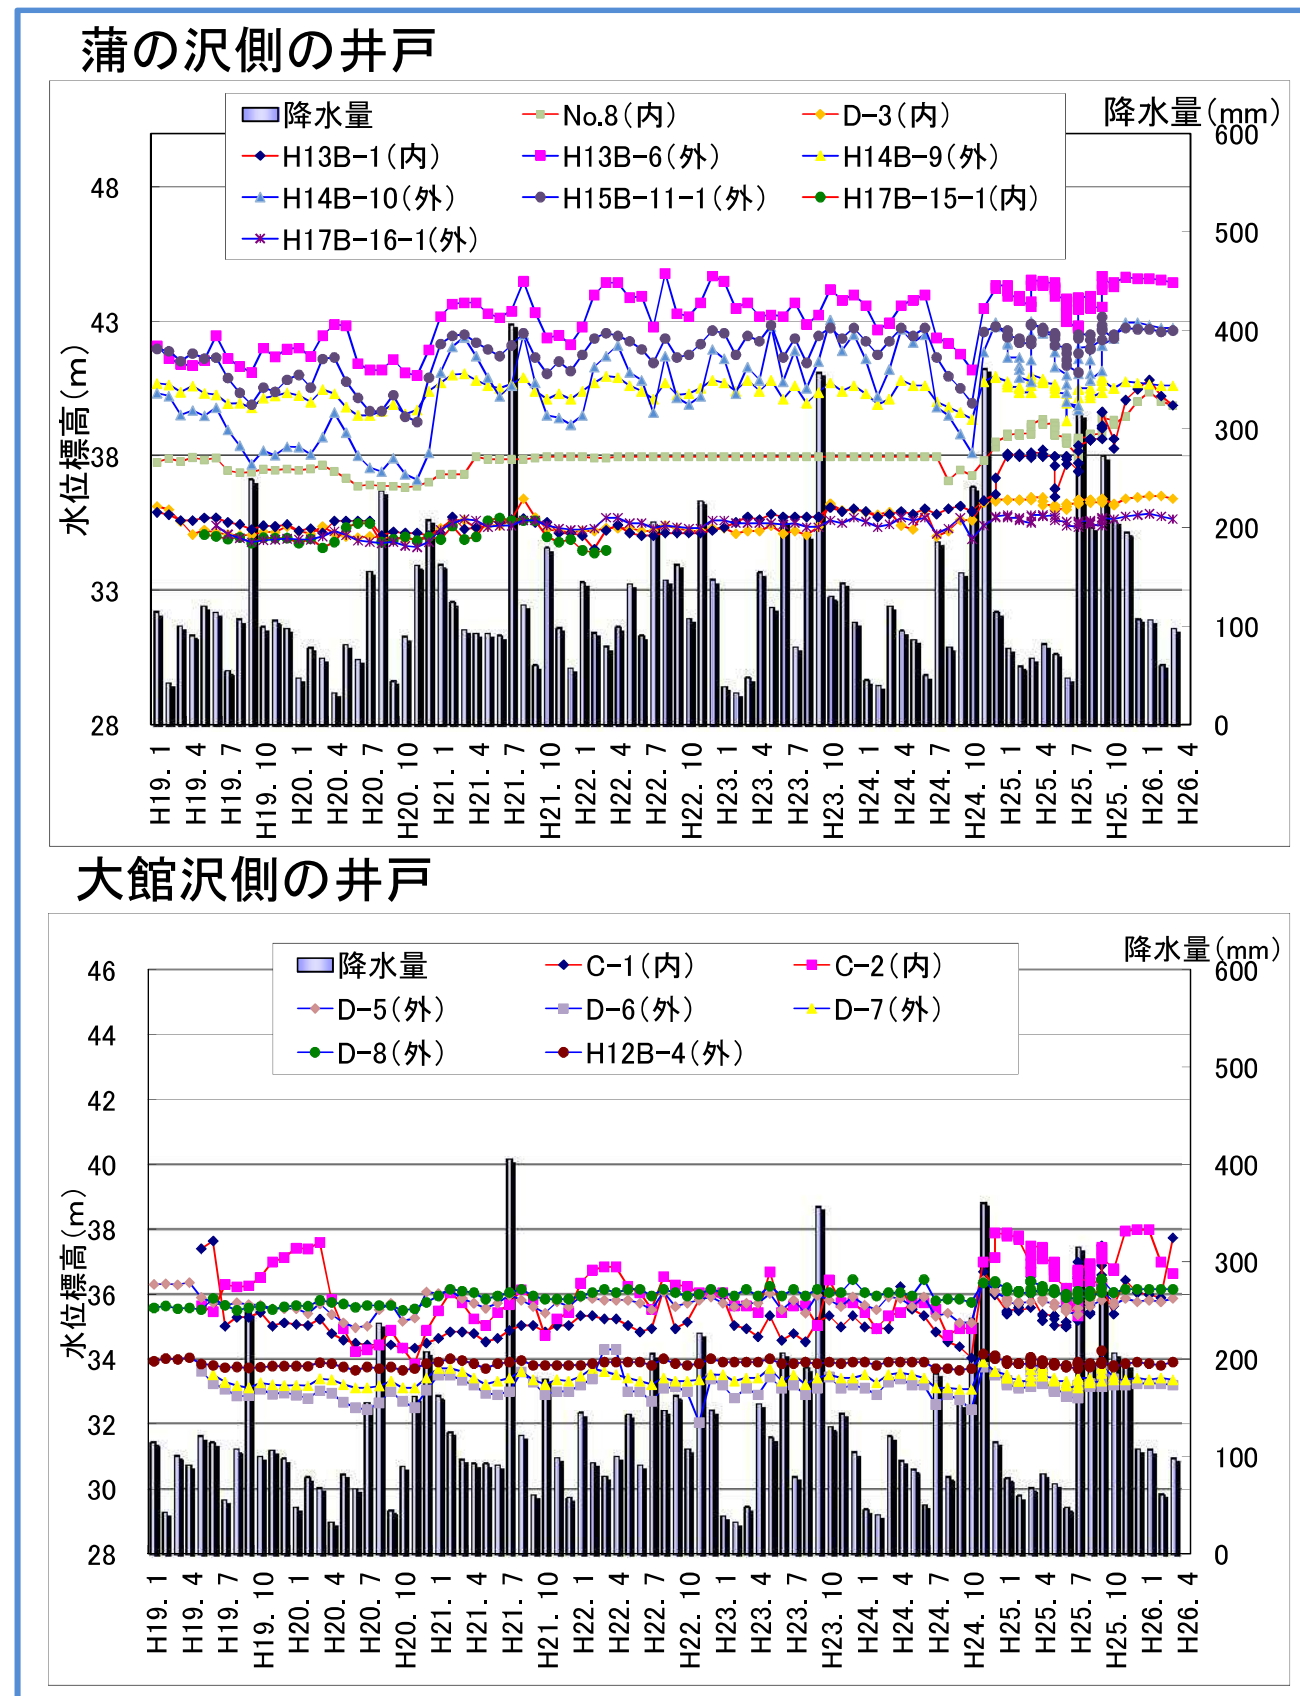

11. 降水量と下水道放流量の経年変化

