


能代産業廃棄物処理センター
平成26年度 水質等調査結果

平成27年7月23日
秋田県生活環境部環境整備課

周辺環境採水地点図

「この地図は、国土地理院長の承認を得て、同院発行の数値地図25000（地図画像）を複製したものである。（承認番号 平20業複、第1042号）」

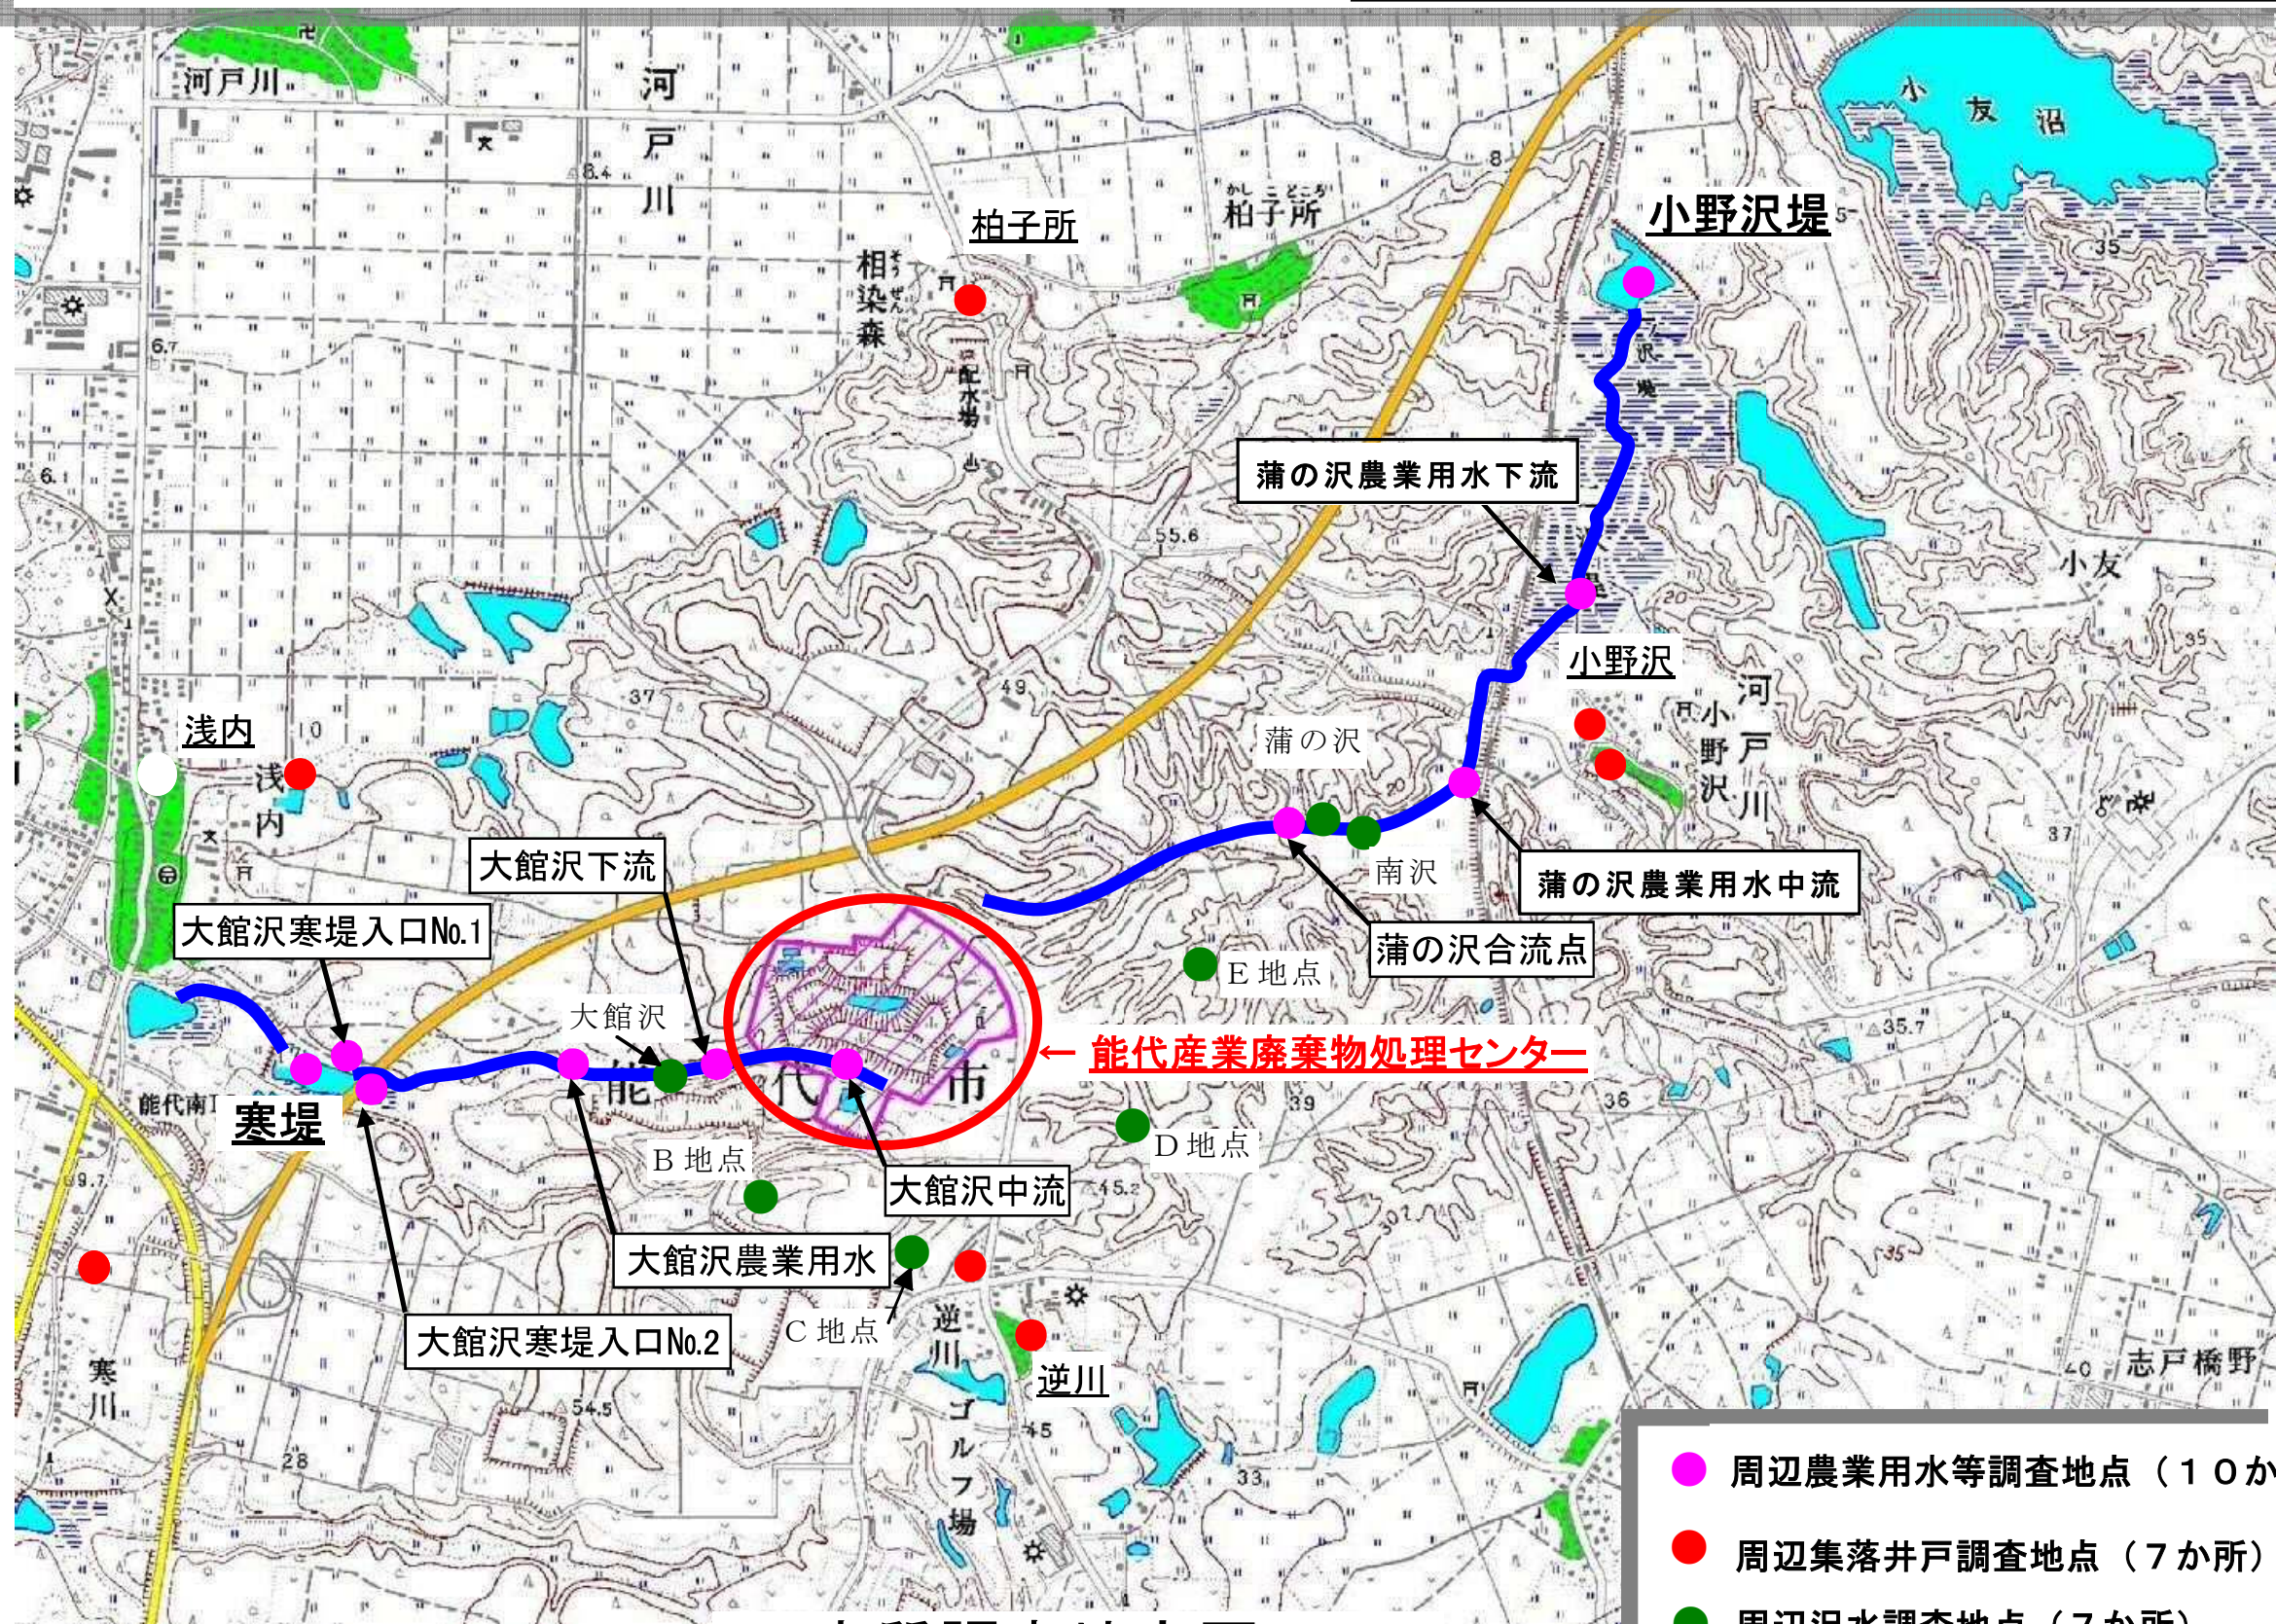


水質調査地点図 1

- 周辺農業用水等調査地点（10か所）
- 周辺集落井戸調査地点（7か所）
- 周辺沢水調査地点（7か所）
（平成24年度～）


能代産業廃棄物処理センター 浸出水等採水地点図

全体計画平面図

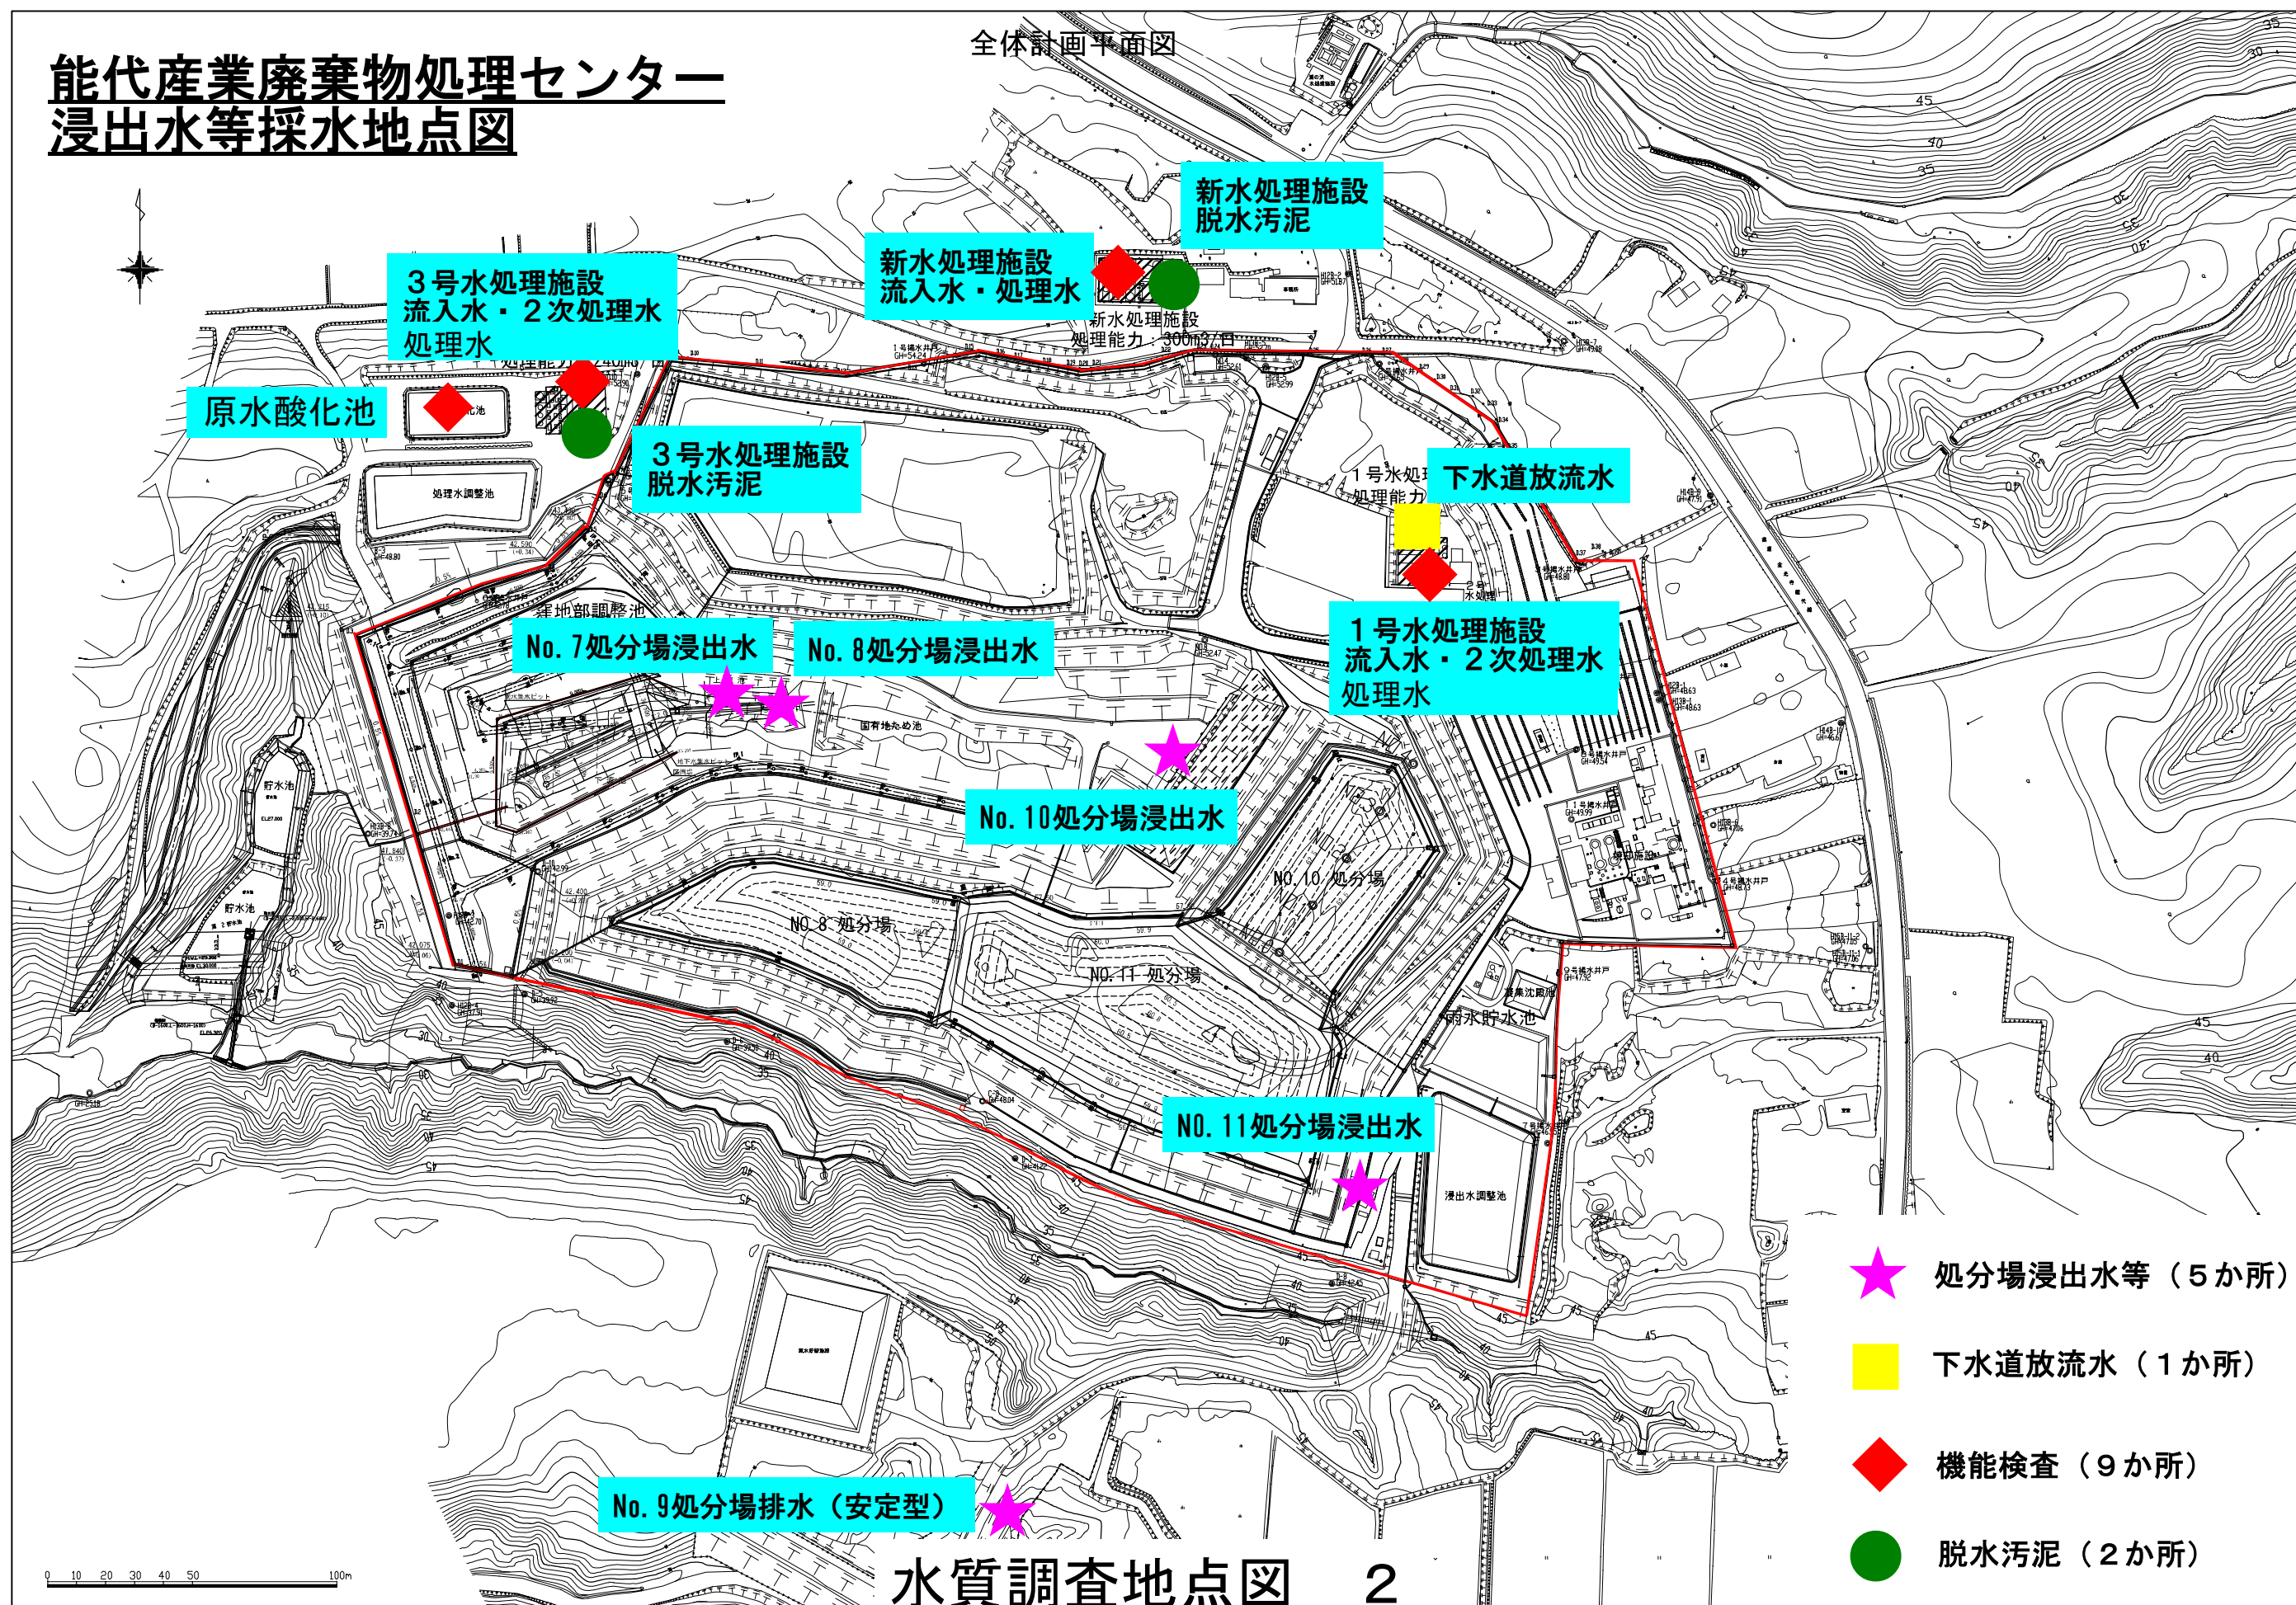

能代産業廃棄物処理センター 井戸等分布図

全体計画平面図 S=1:1000

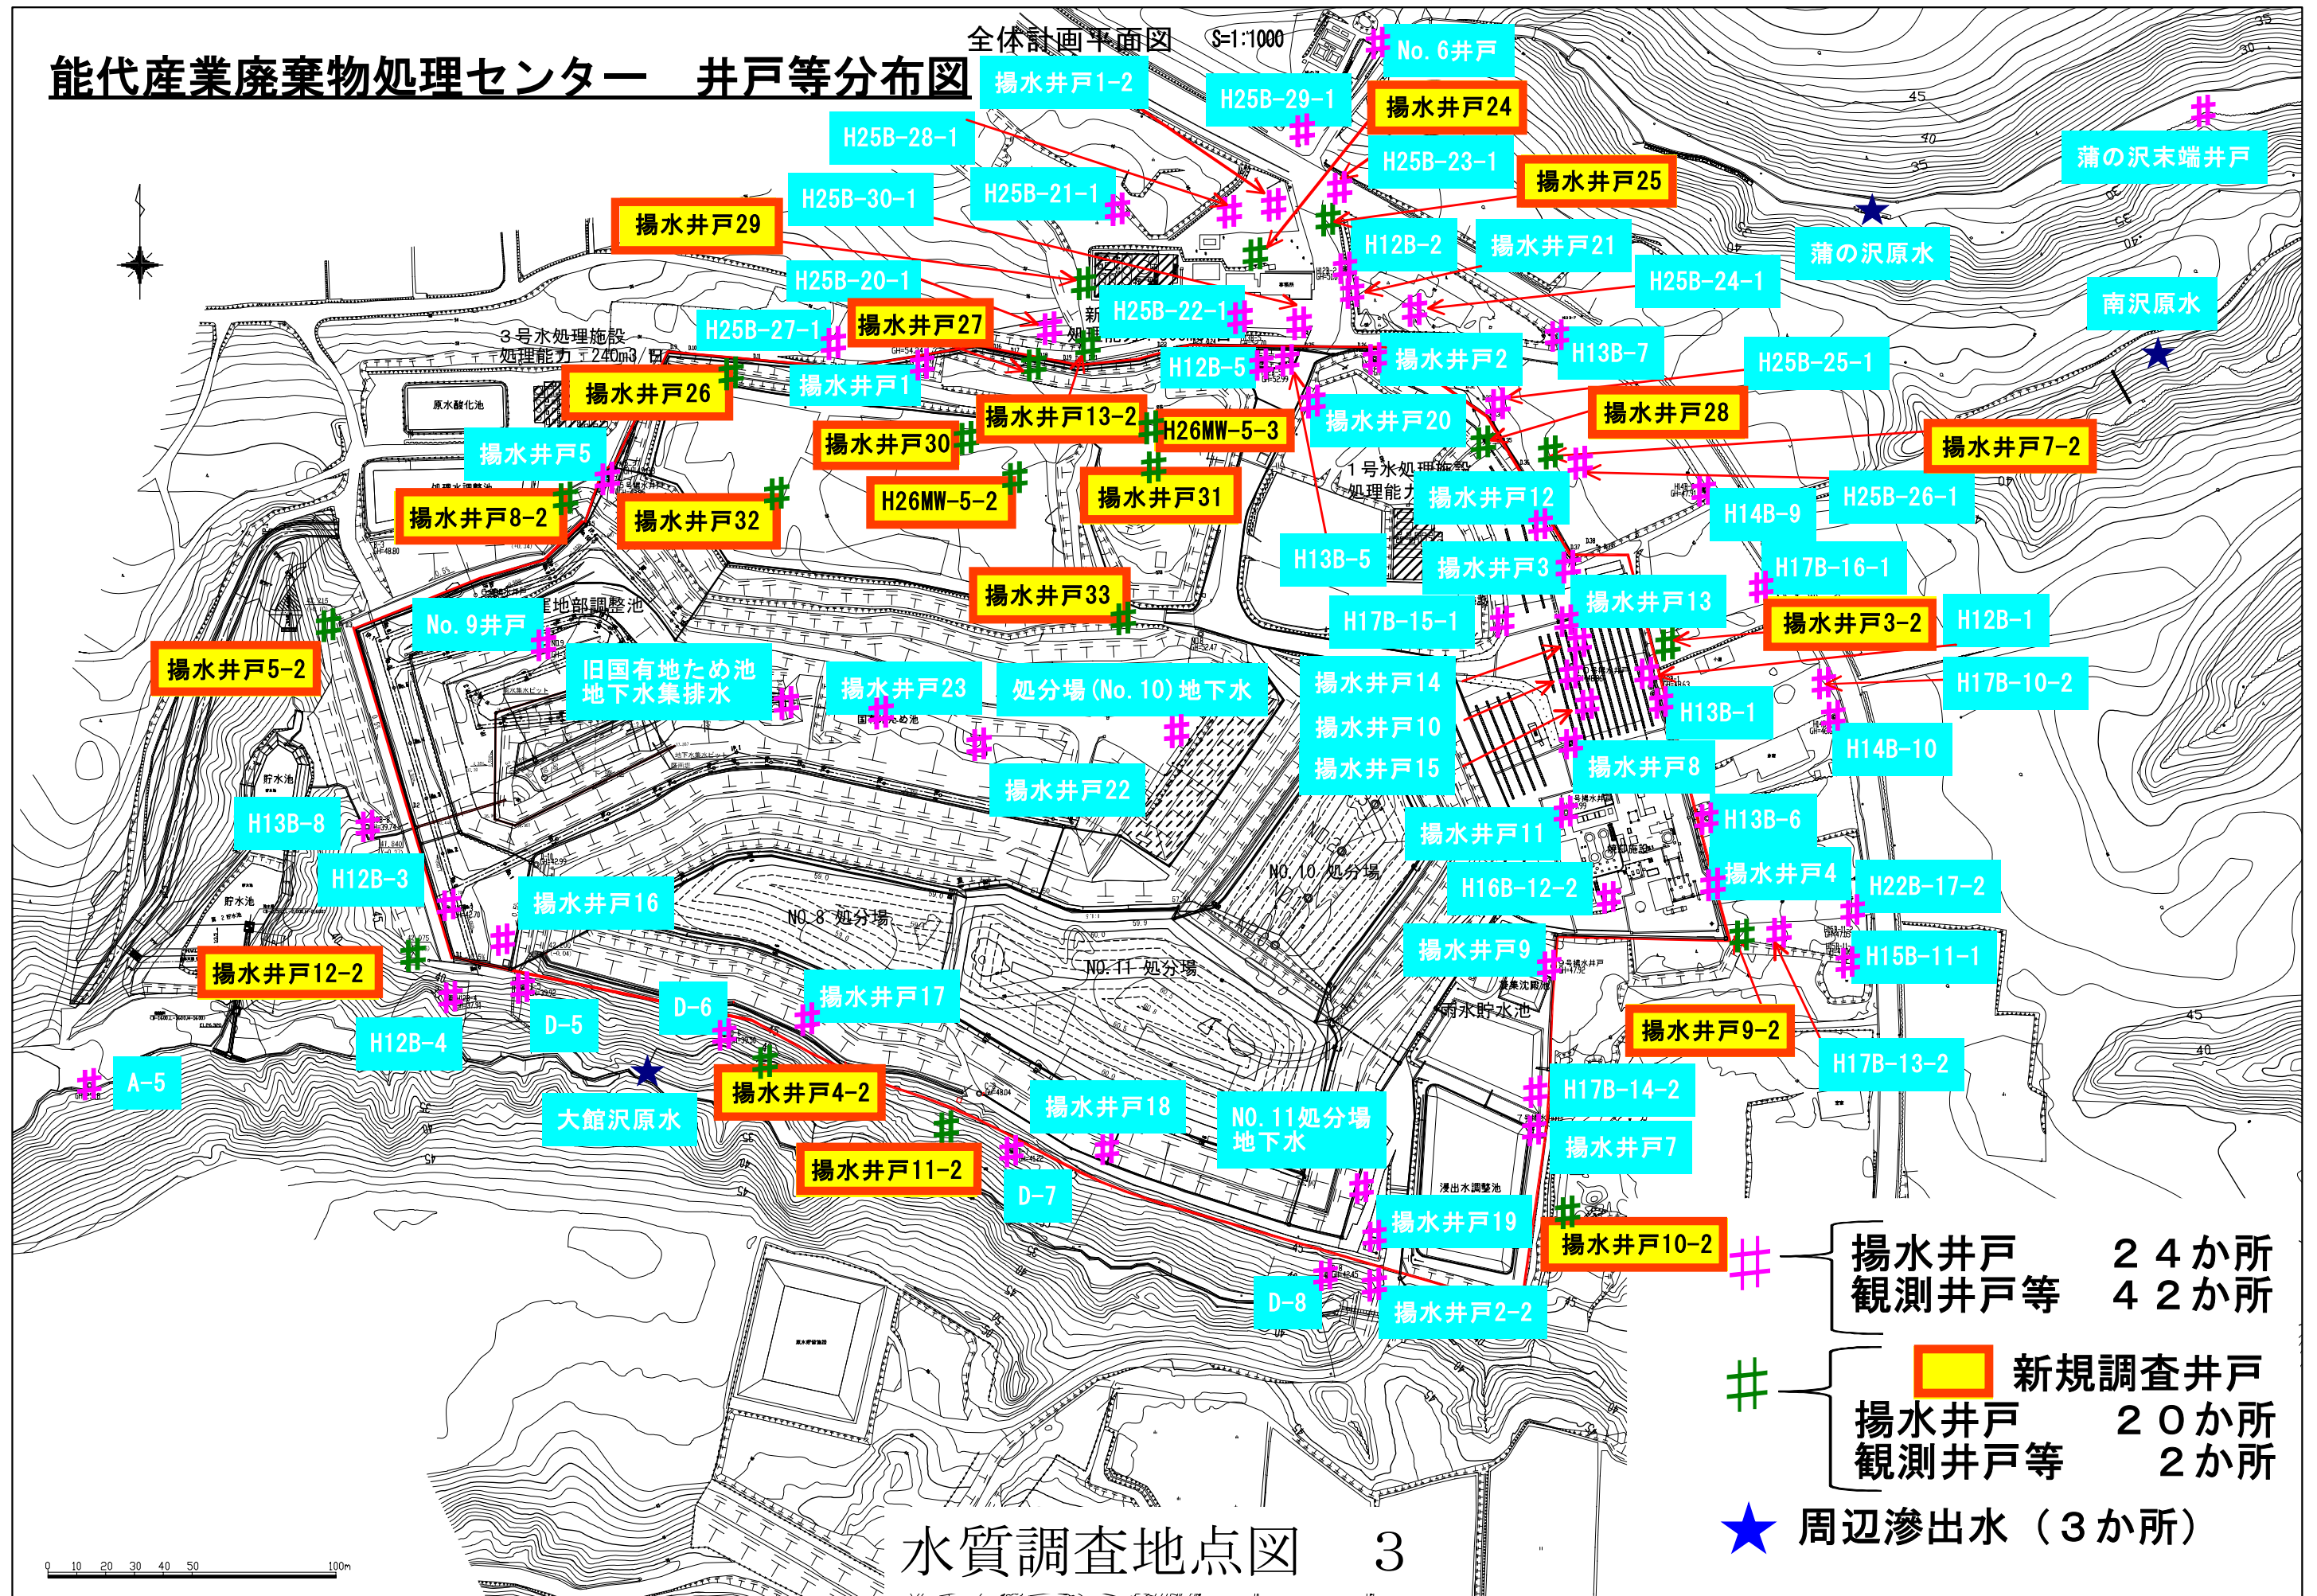



「この地図は国土院院長の承認を得て同院発行の5万分の1地形図を複製したものである。(承認番号) 平17、東横 第217号」