



8. 揚水井戸 (第1帯水層) 1, 4 - ジオキサンの経年変化

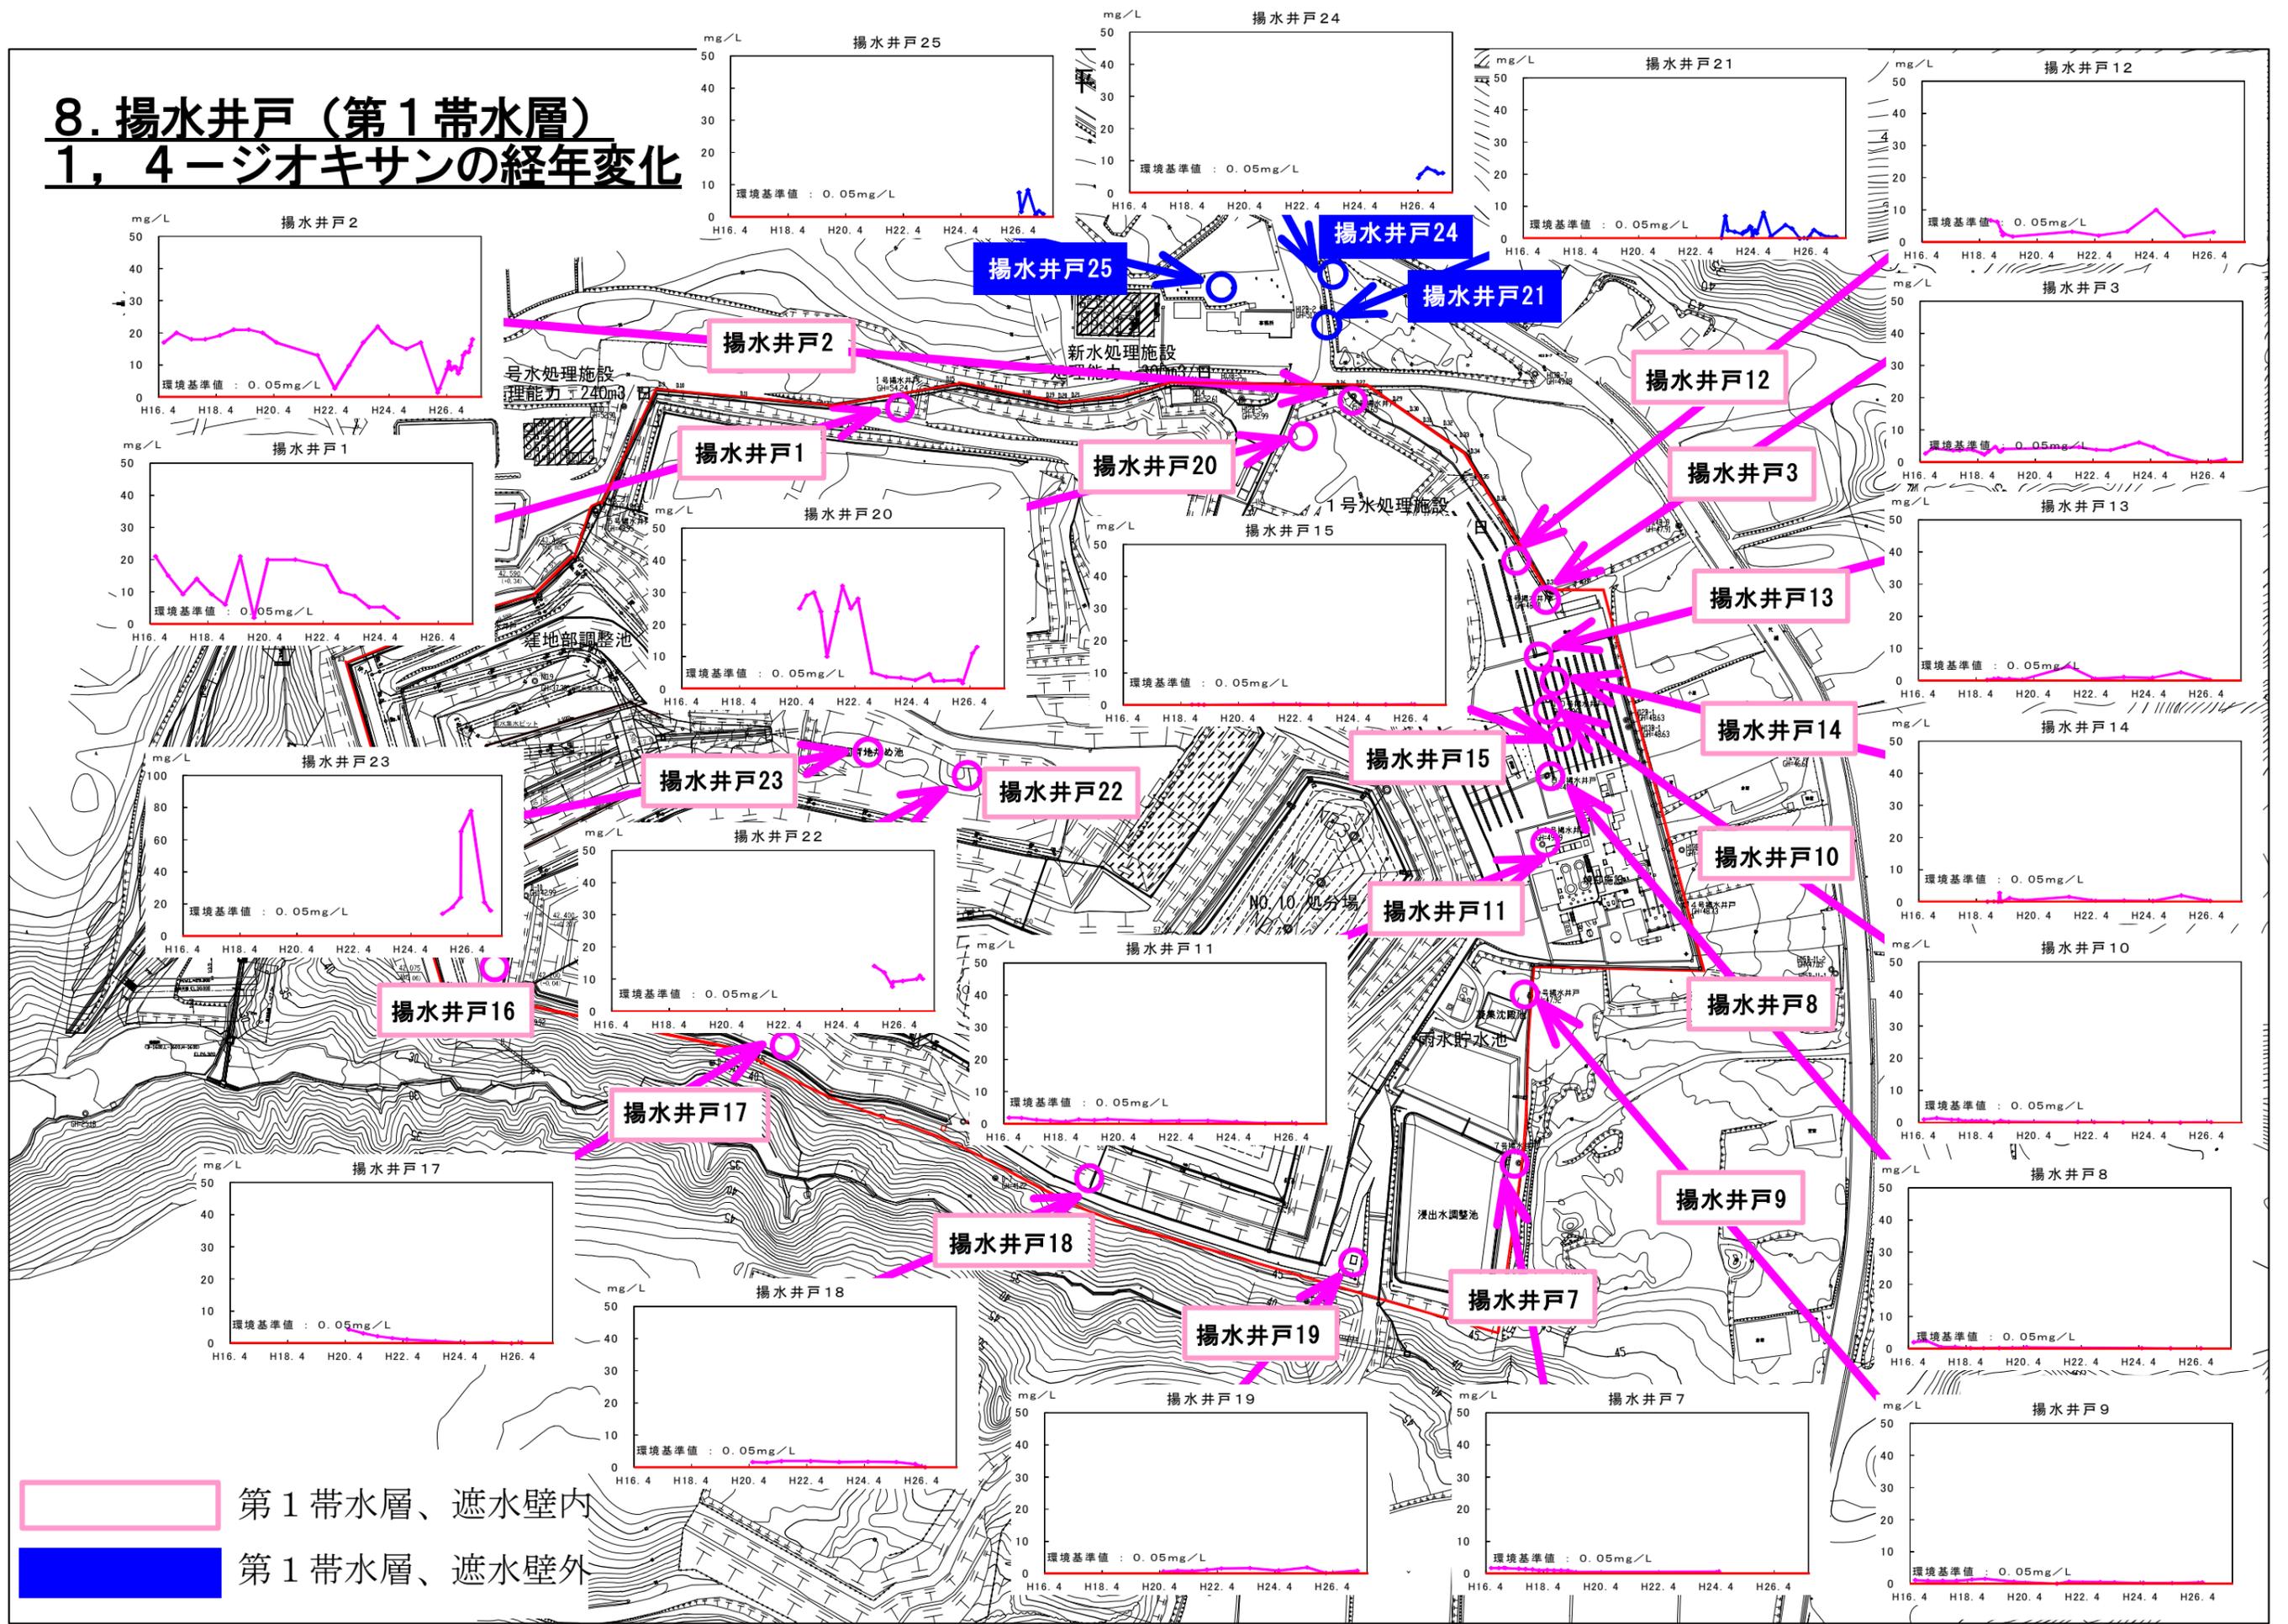


9. 観測井戸 (第1帯水層) 1, 4-ジオキサンの経年変化①

全体計画平面図

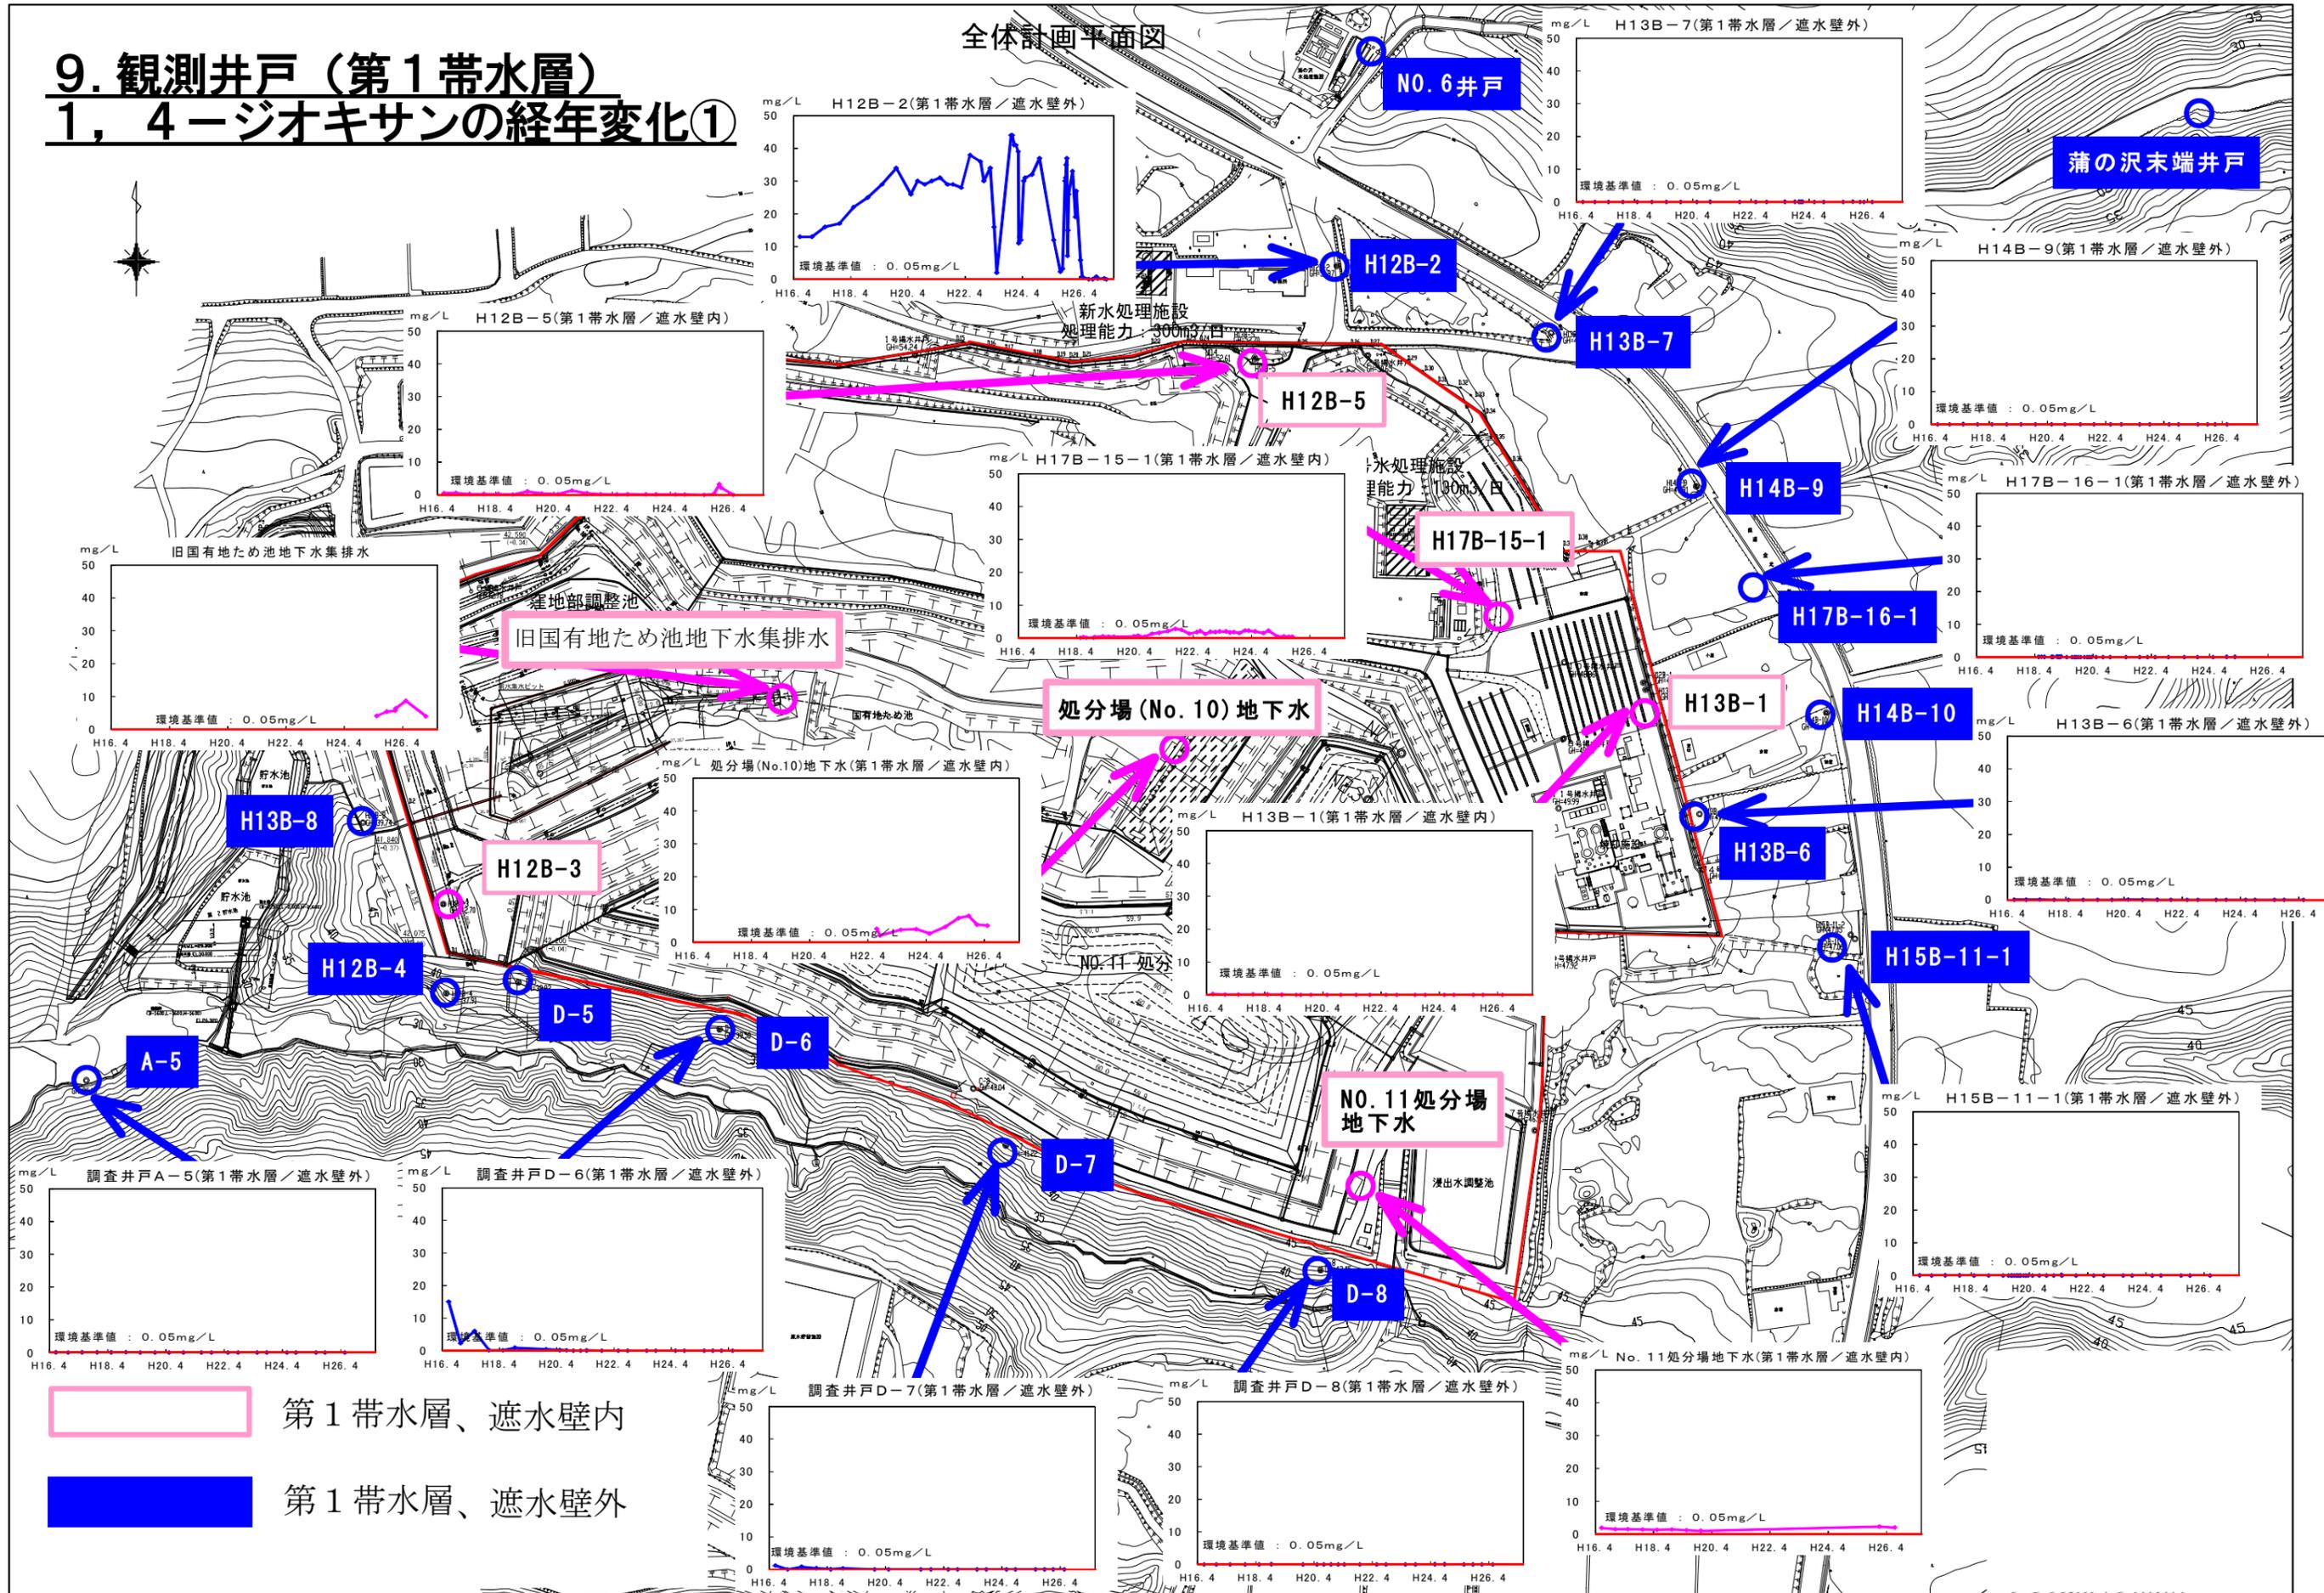


9. 観測井戸 (第1帯水層) 1. 4-ジオキサンの経年変化②

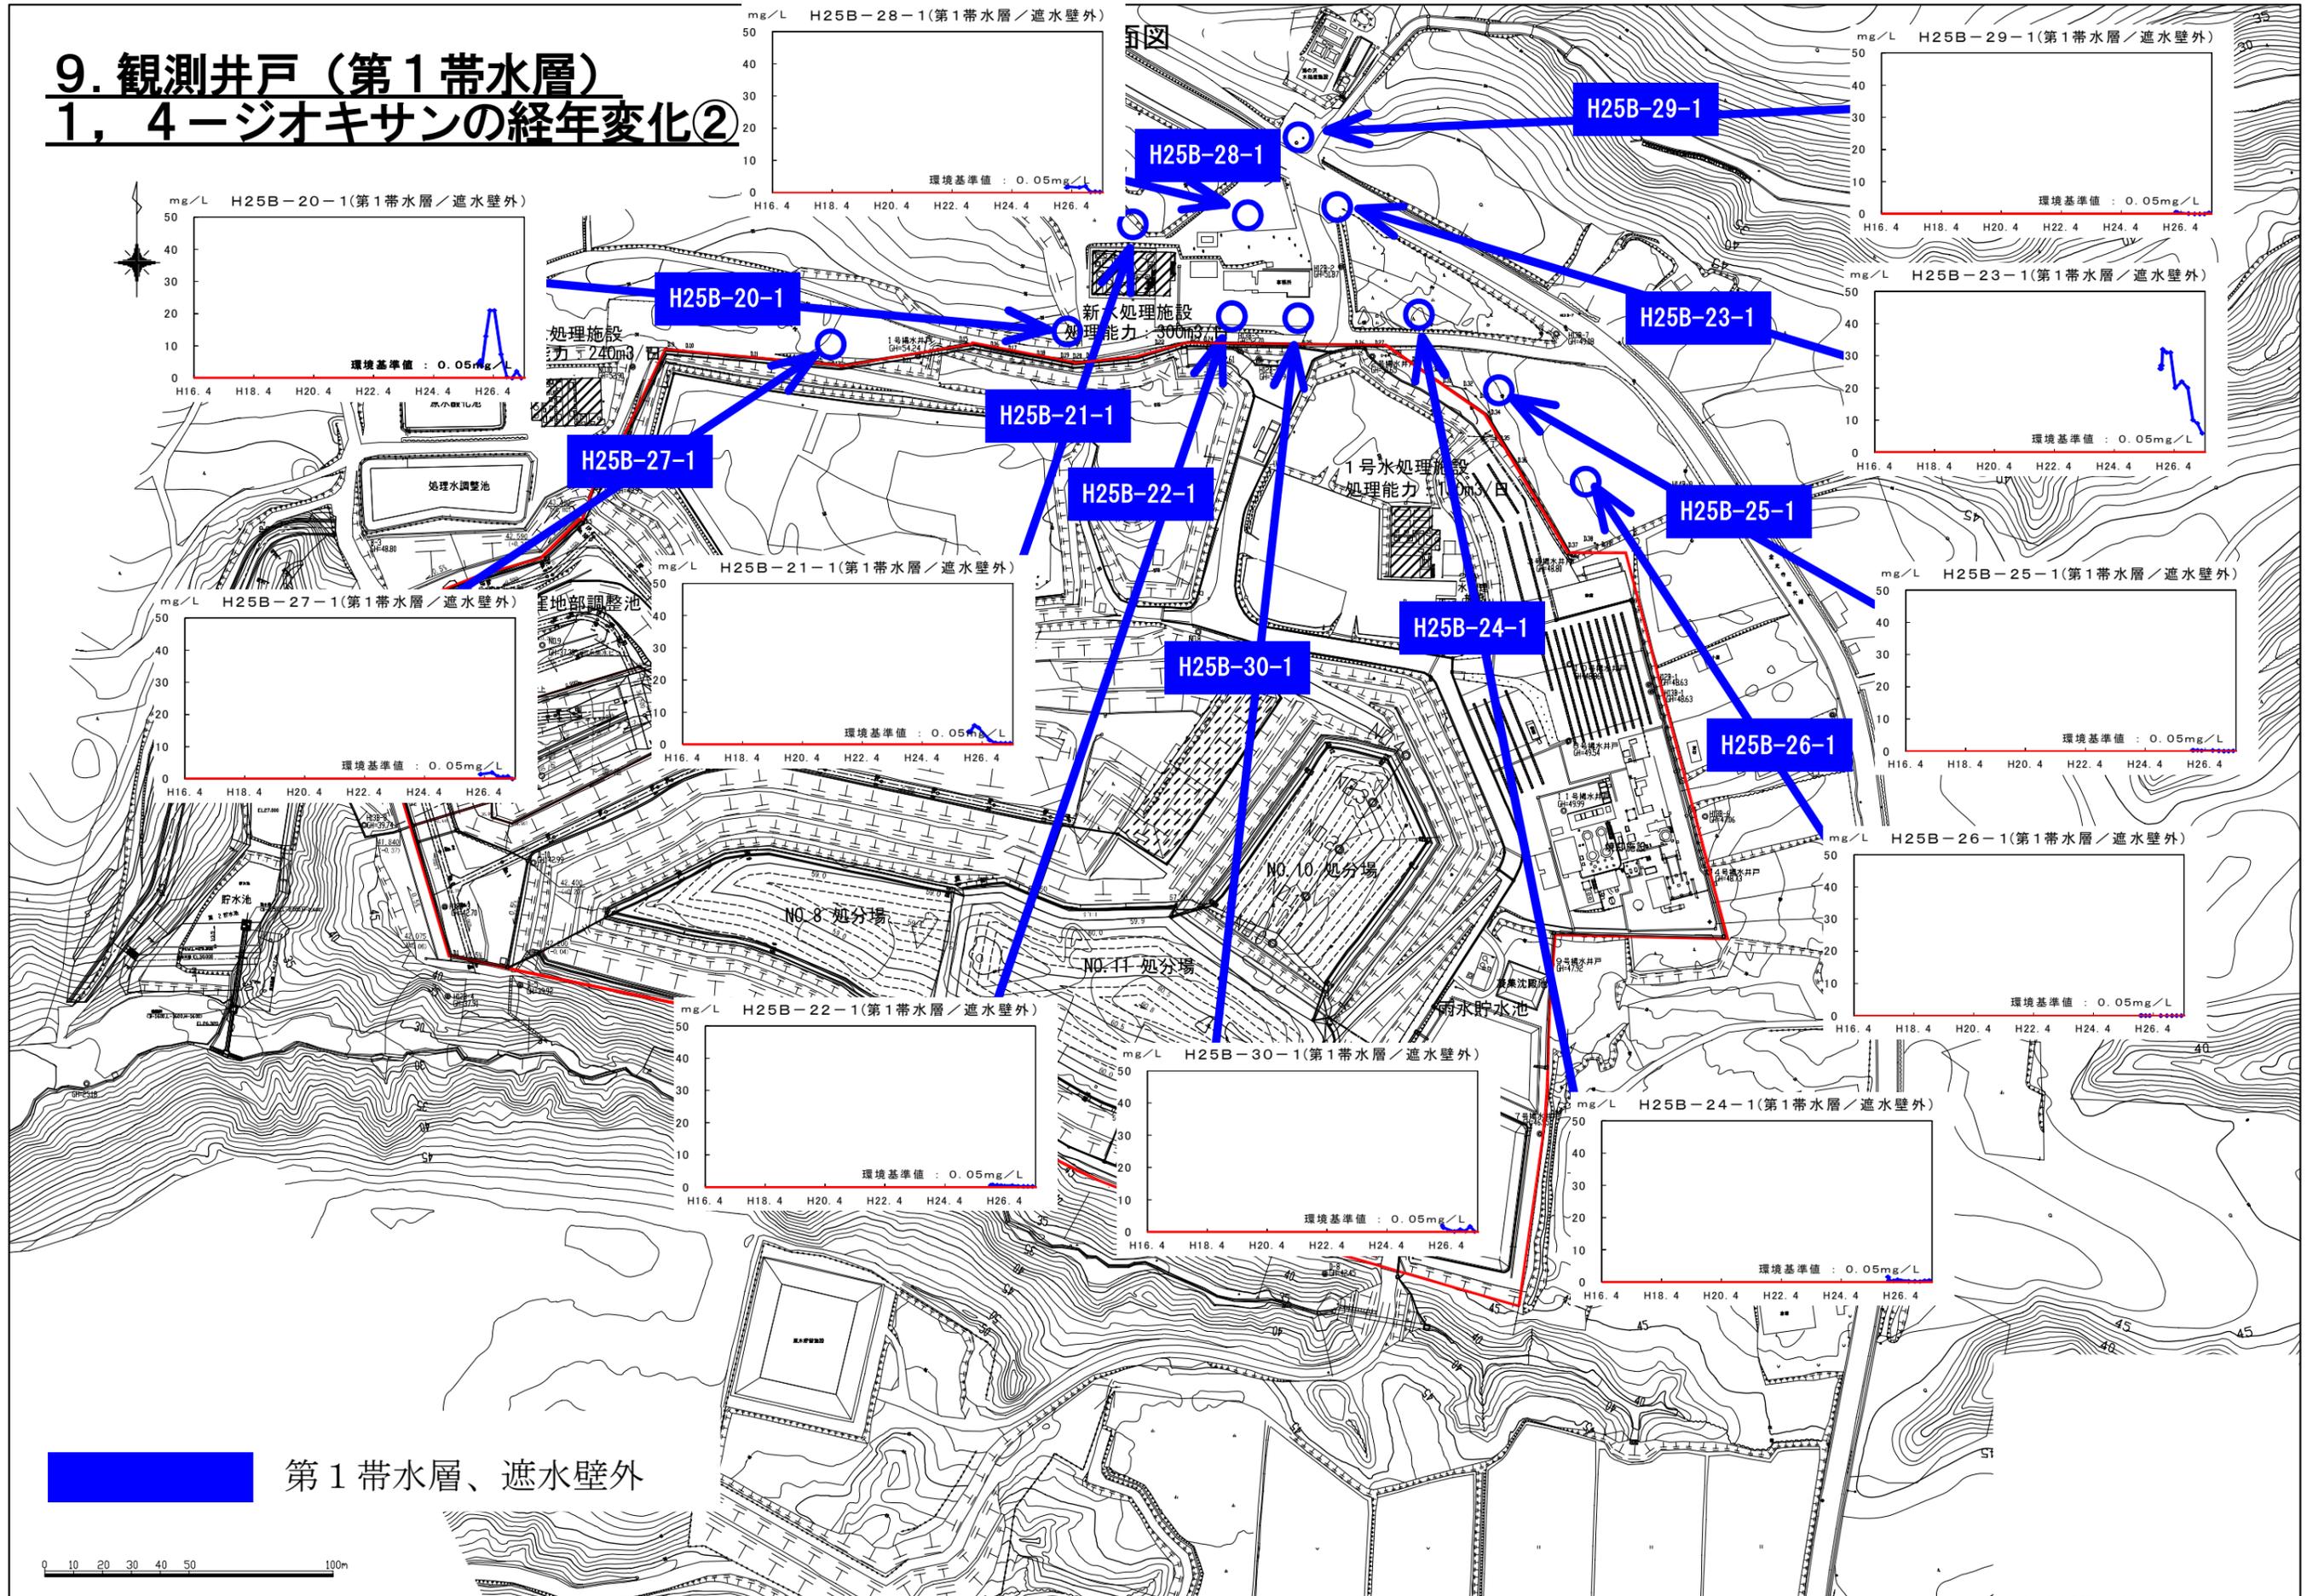


1.0. 観測井戸・揚水井戸（第2帯水層） 1, 4-ジオキサンの経年変化


全体計画平面図 S=1:1000

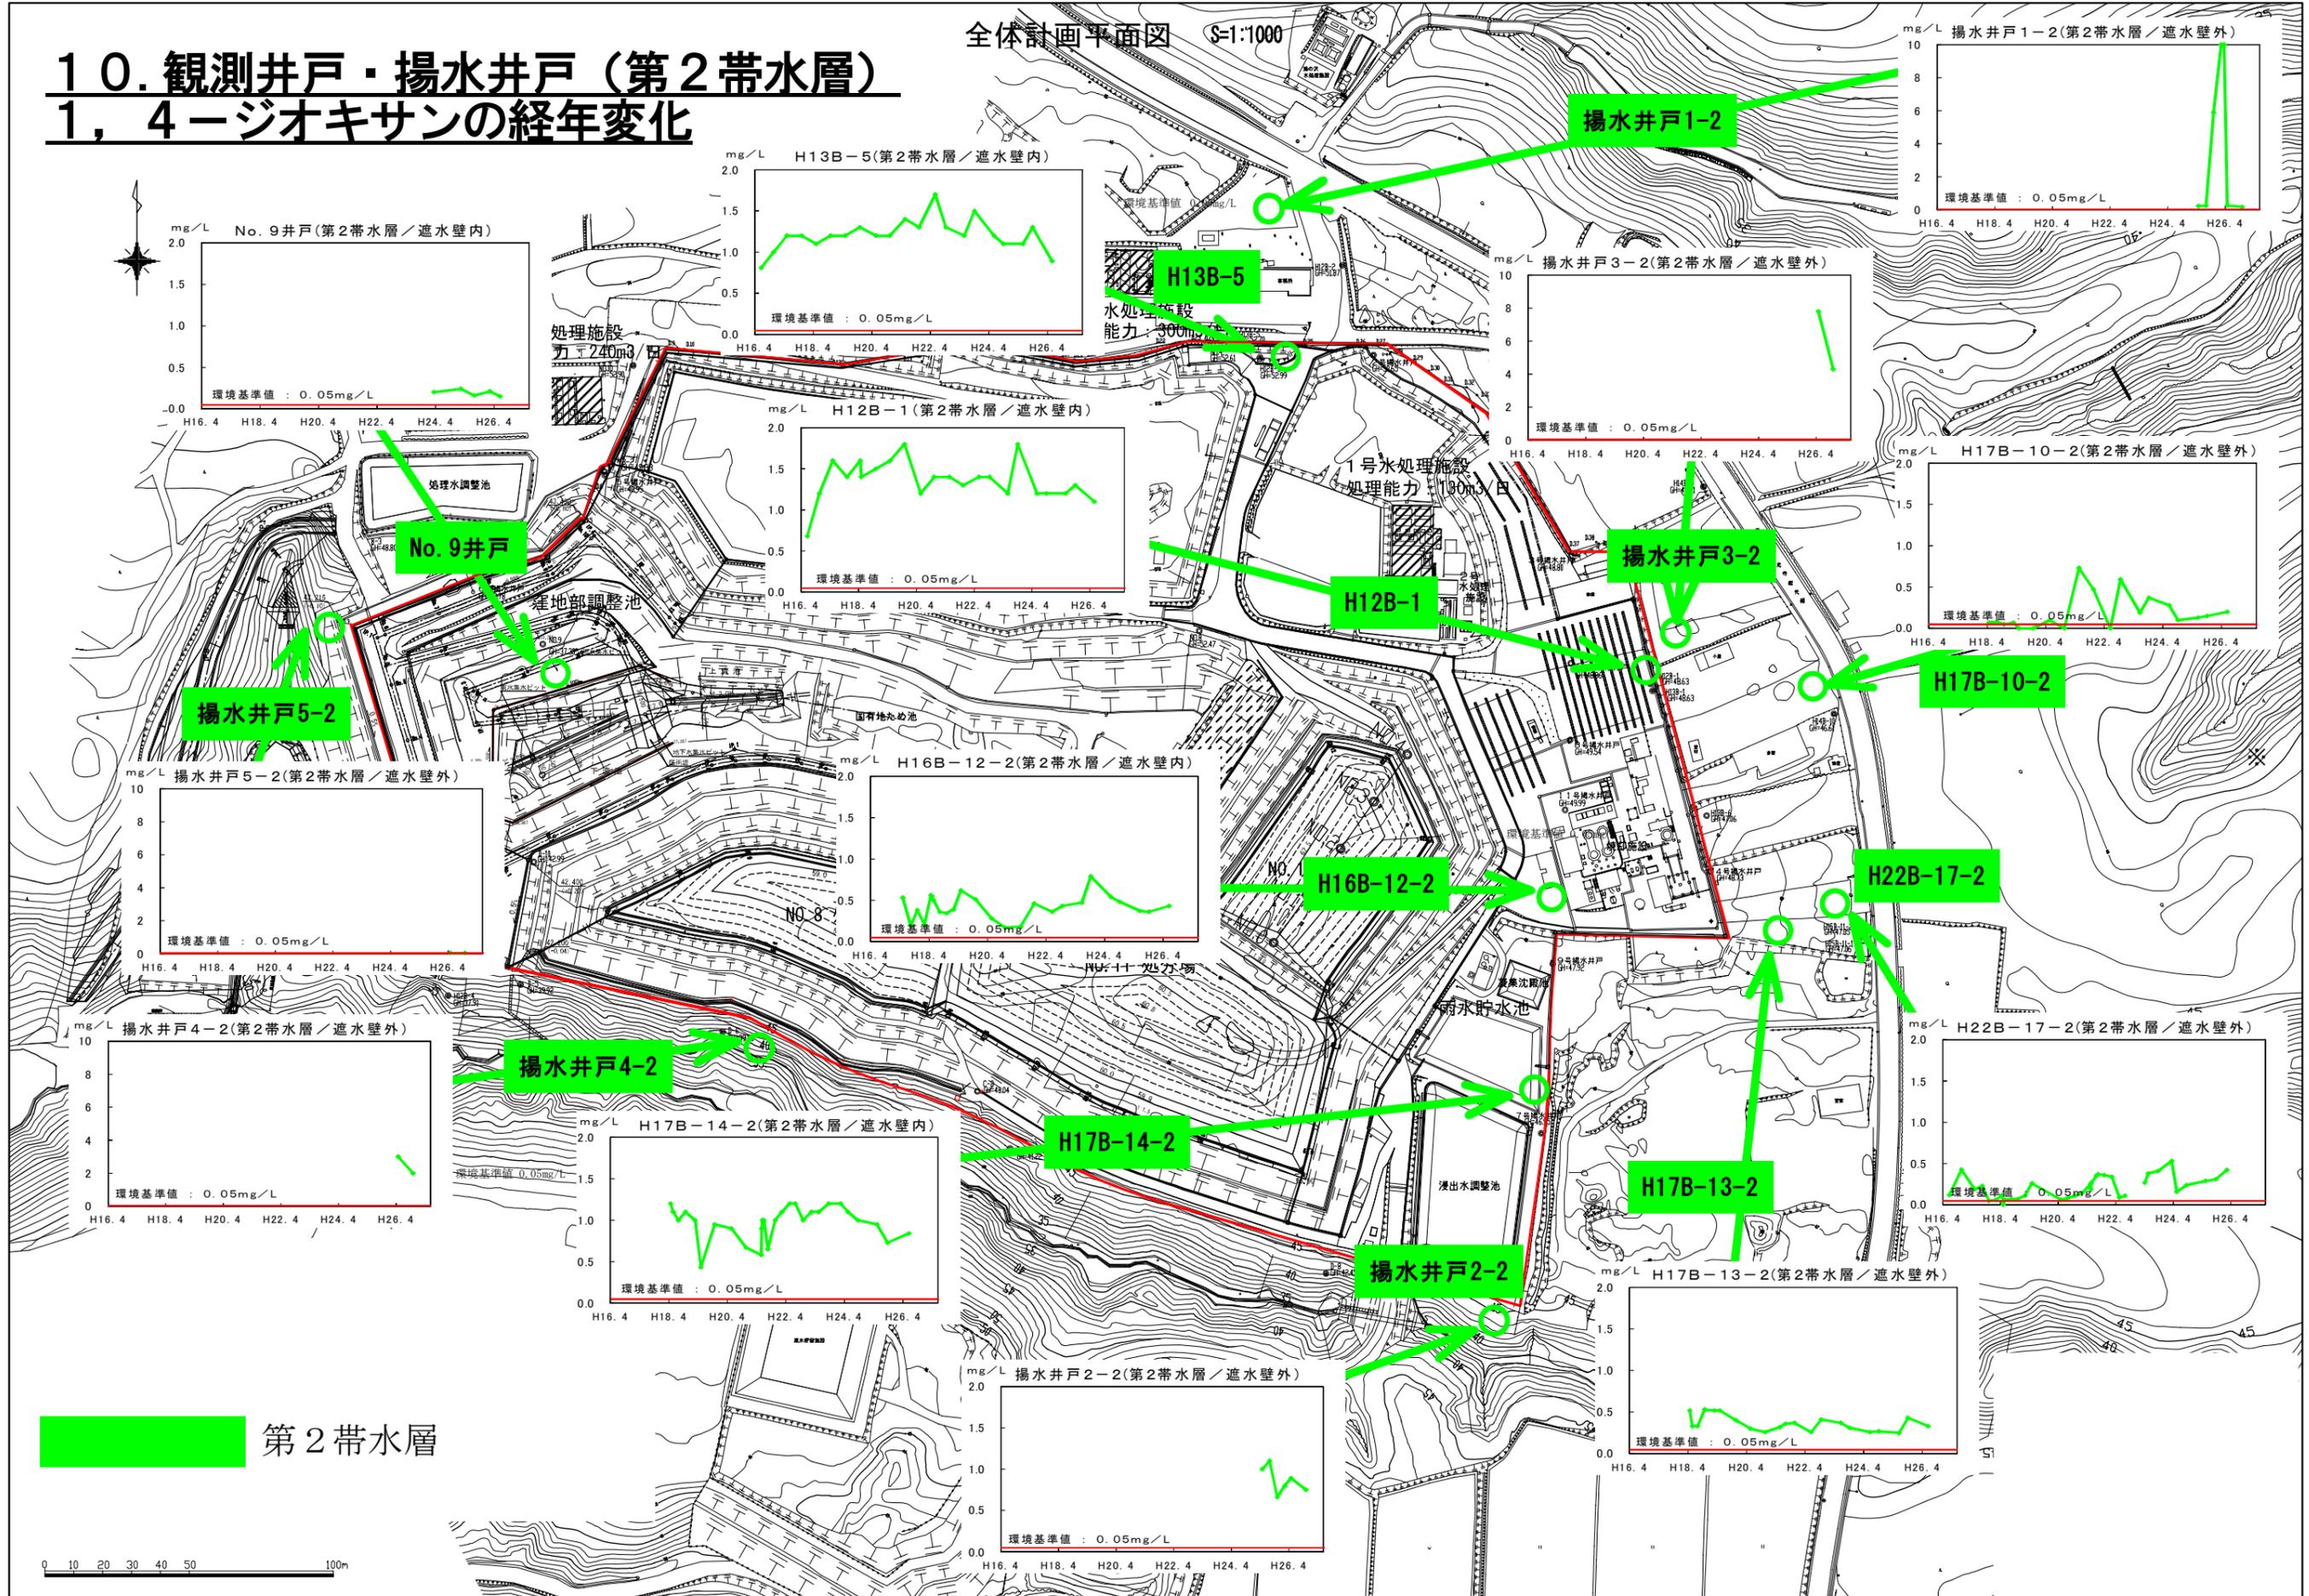

1.1. 周辺公共用水 1, 4-ジオキサンの経年変化

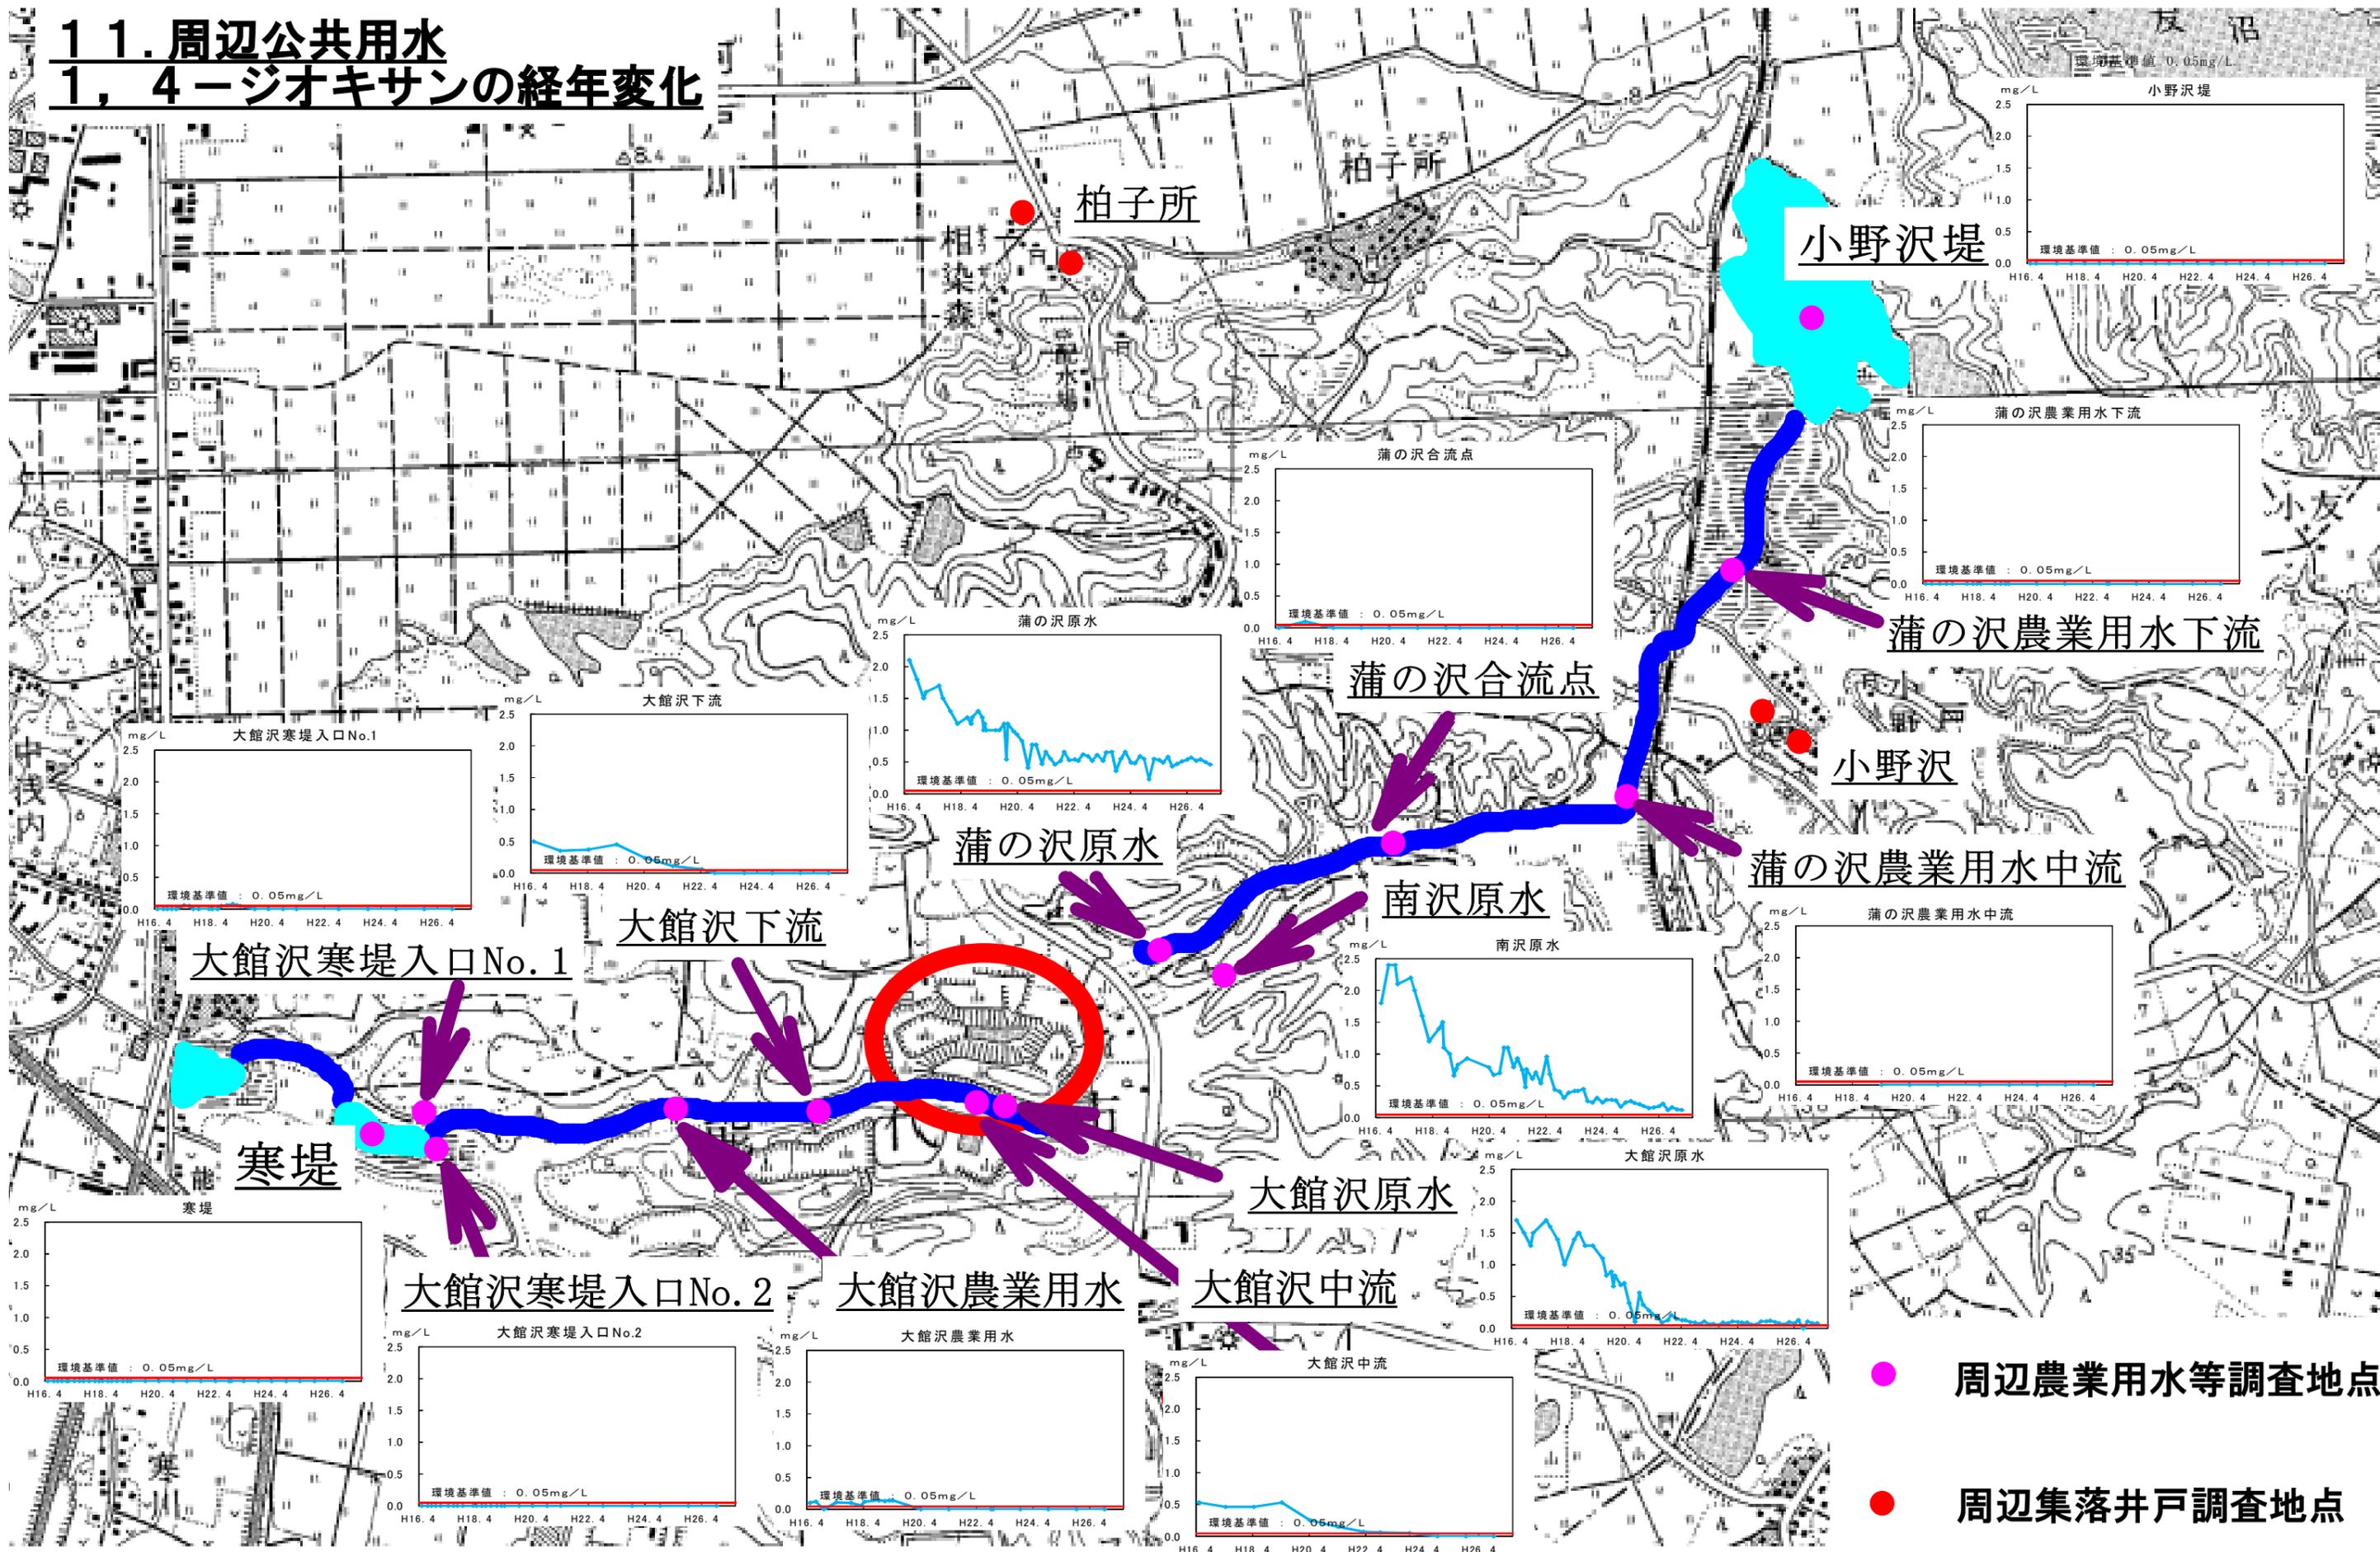

12. 観測井戸の水位の経年変化(項目別)

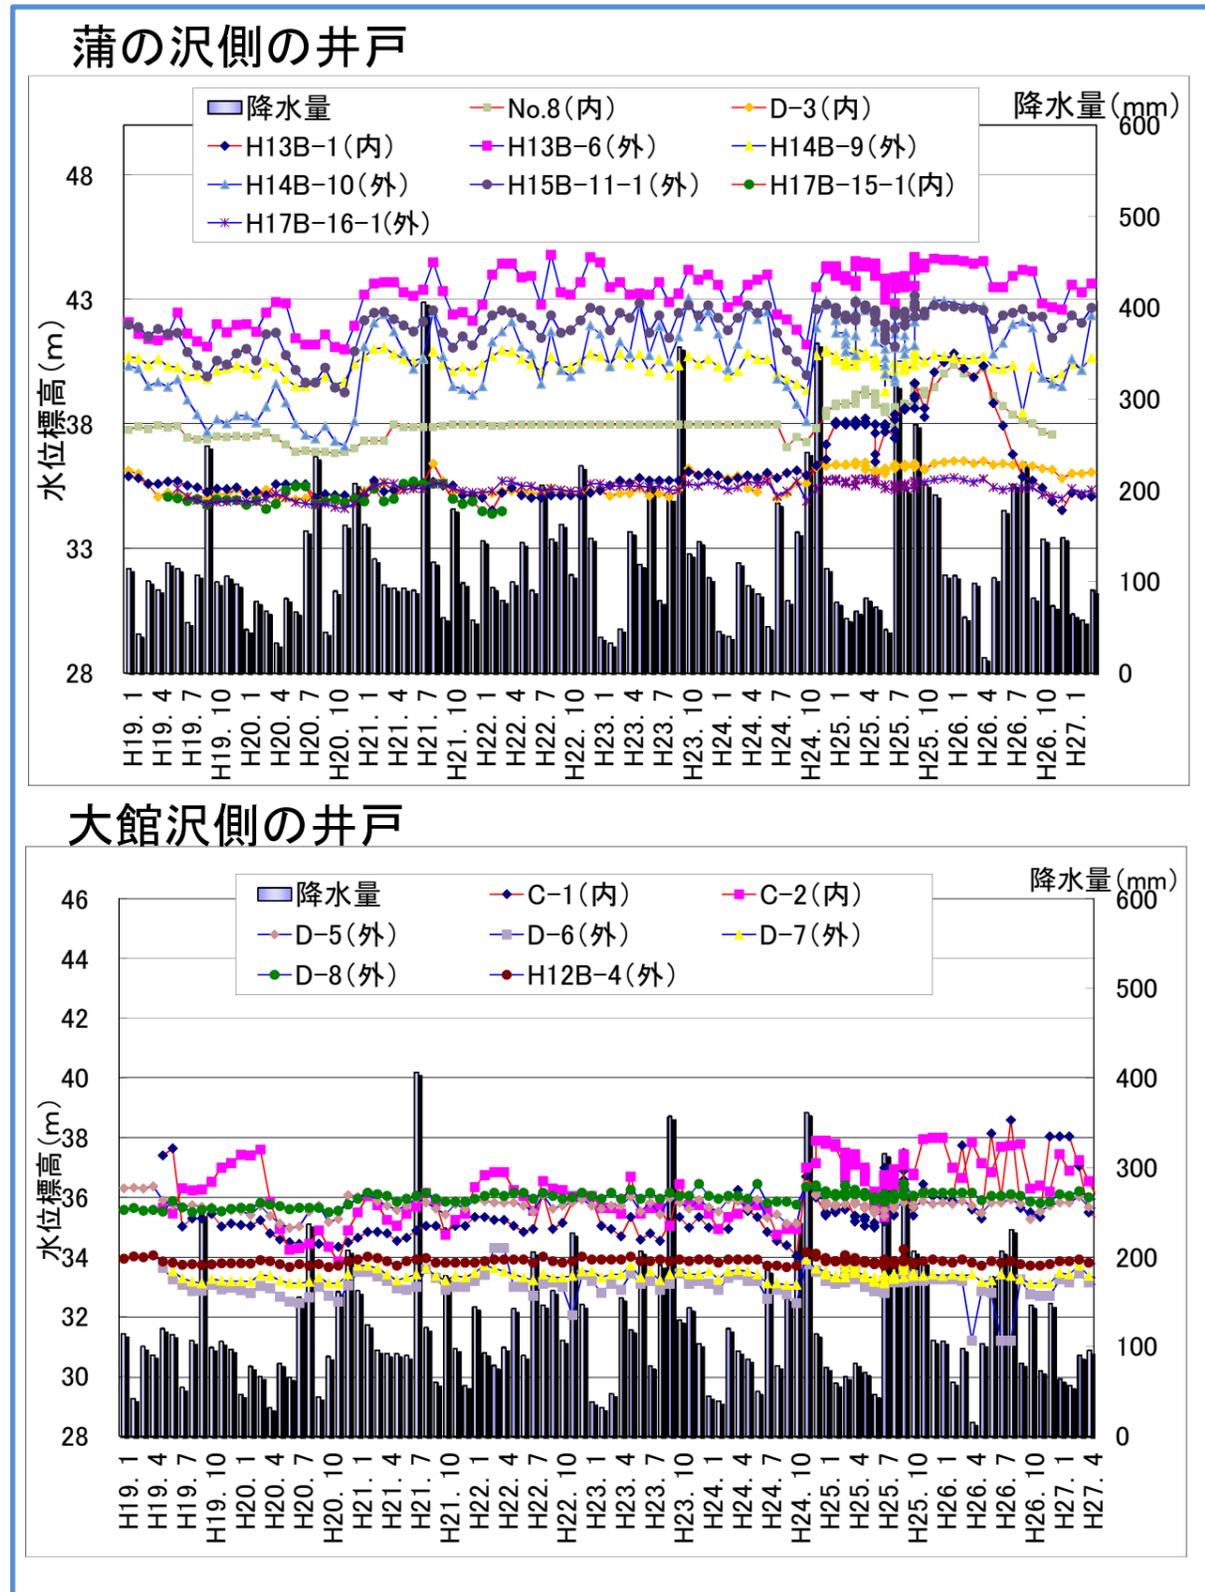

13. 降水量と下水道放流量の経年変化

