



秋 田 沿 岸
海 岸 保 全 施 設
整 備 計 画 図





図画位置図 (1/2)

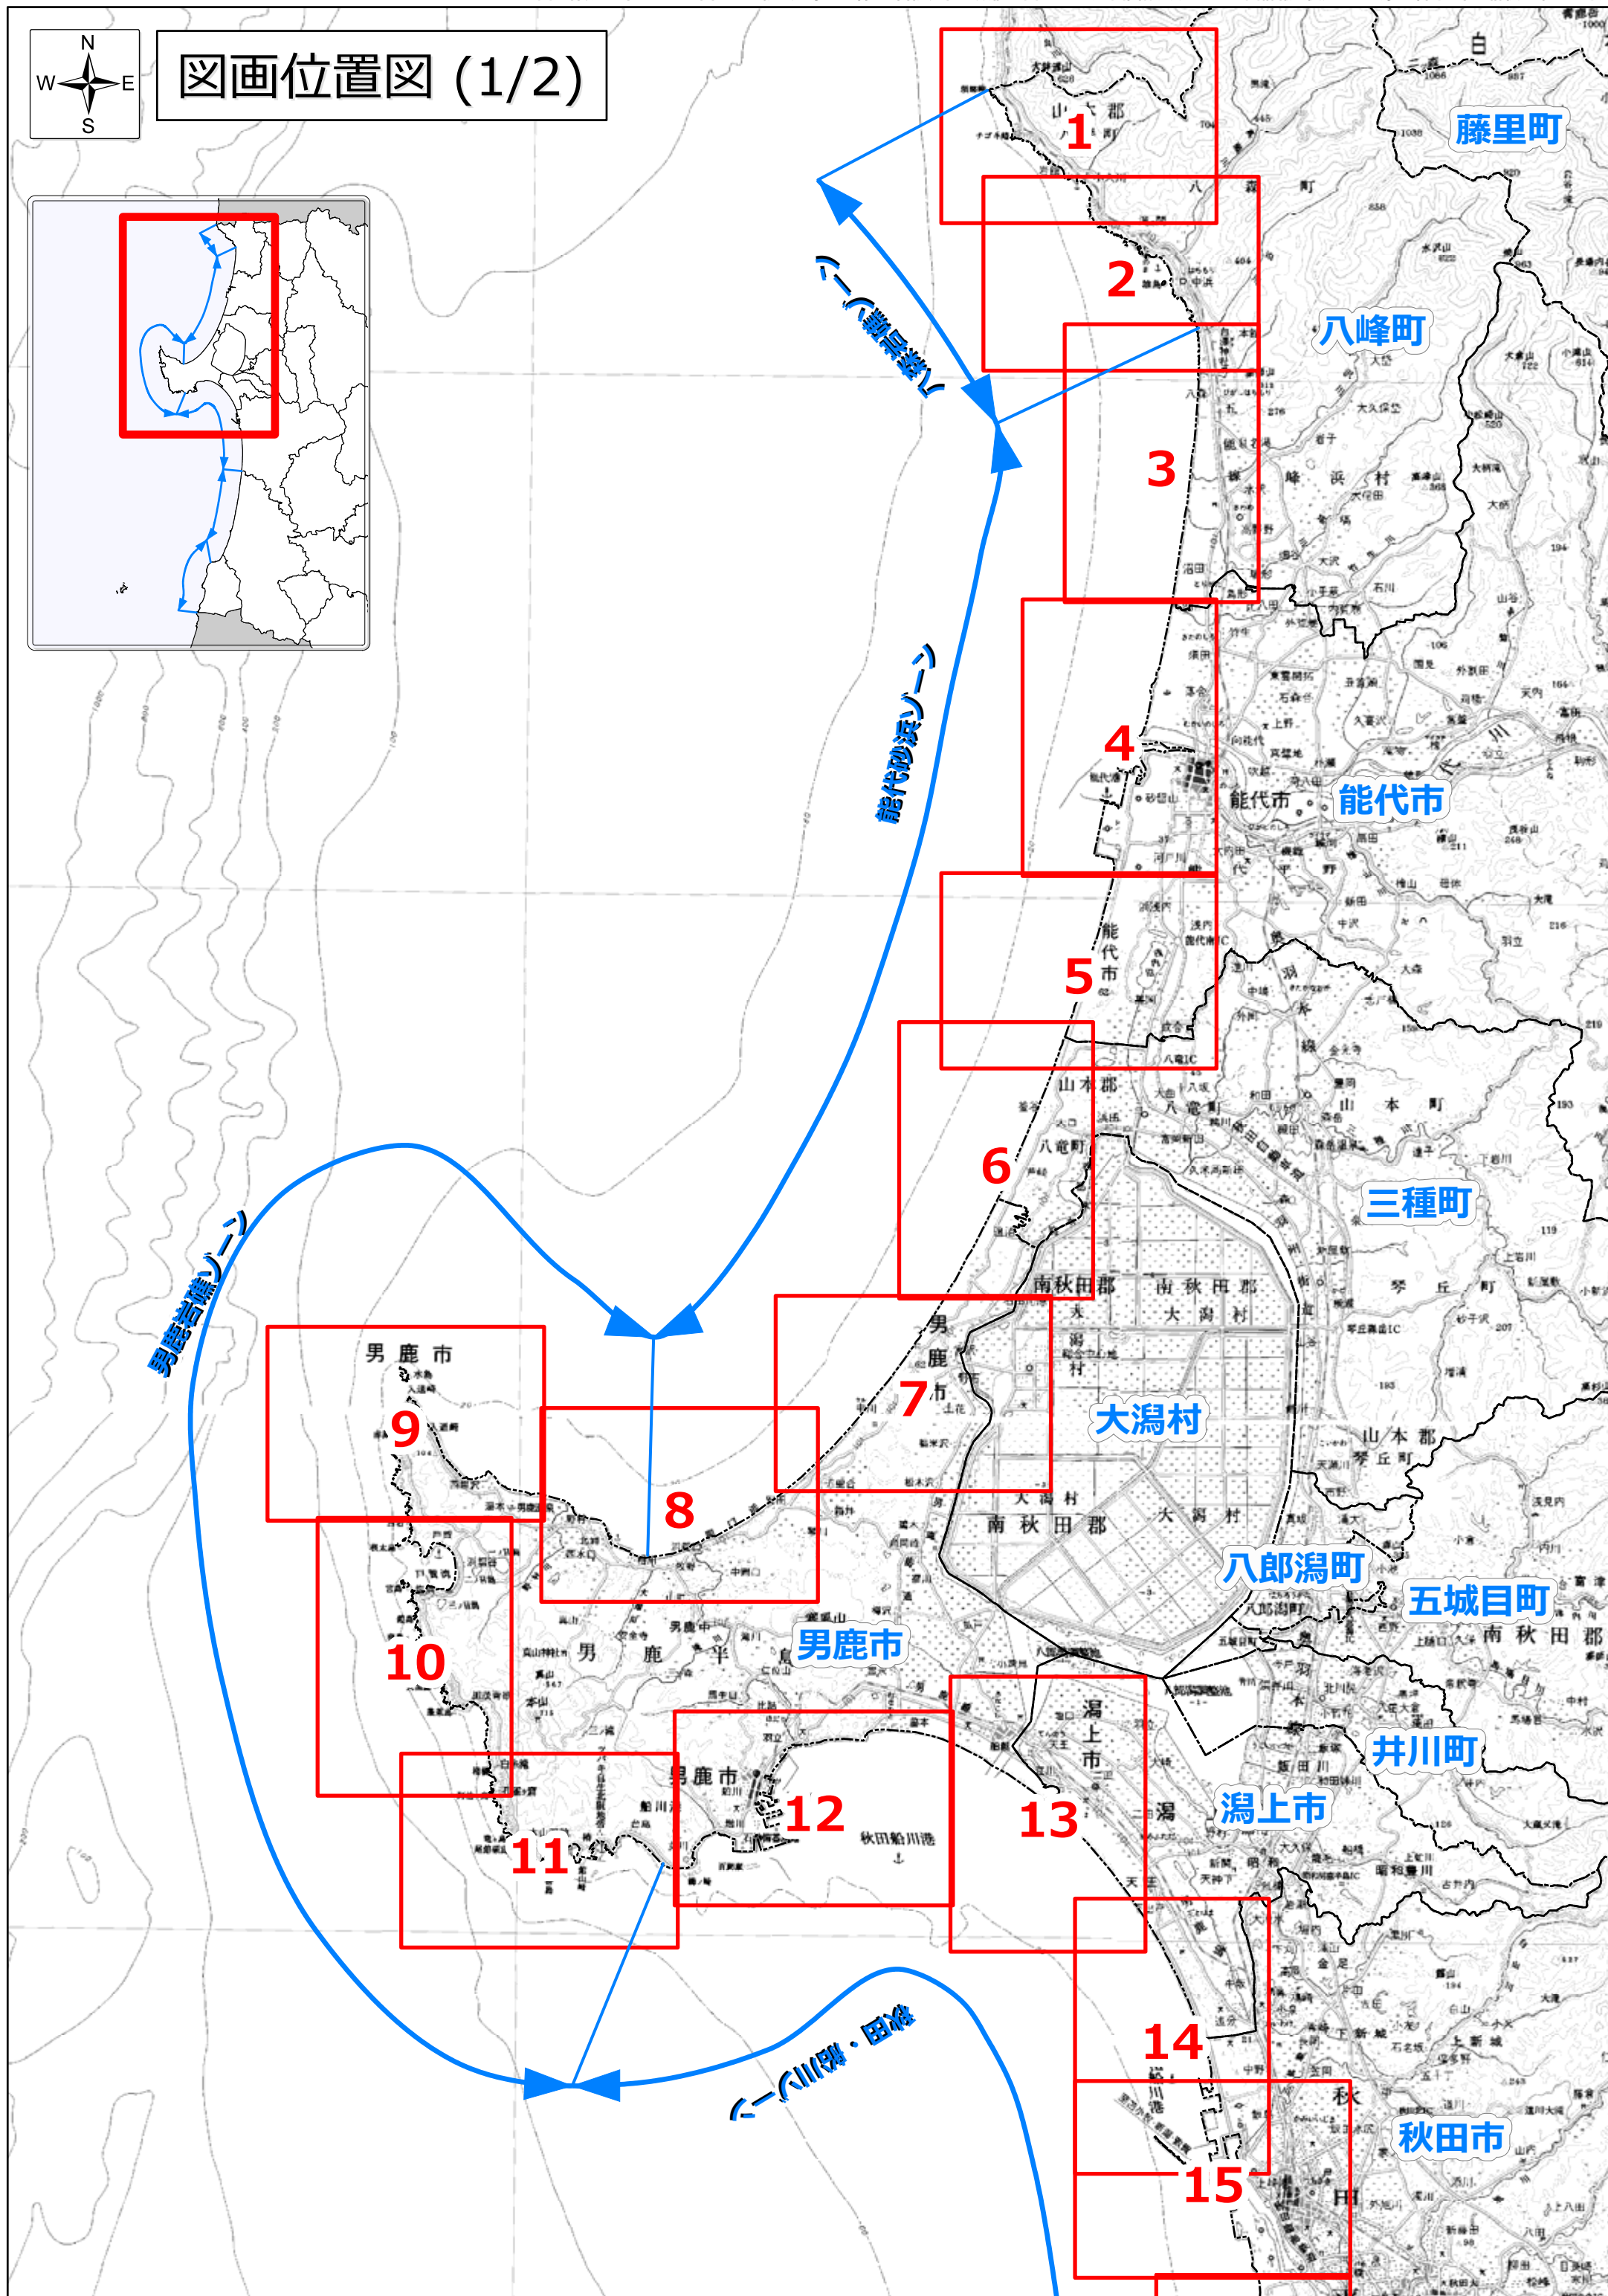

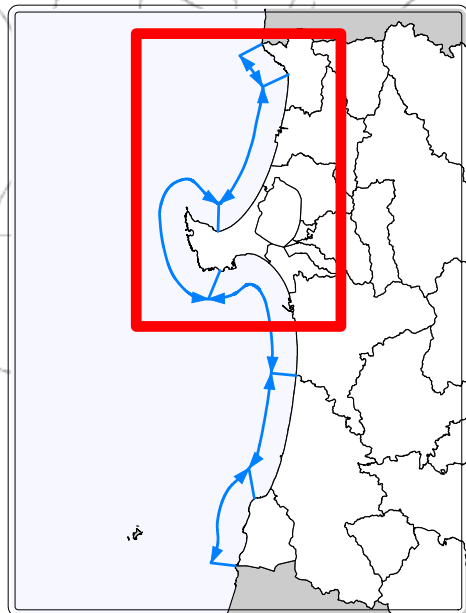


図画位置図 (2/2)

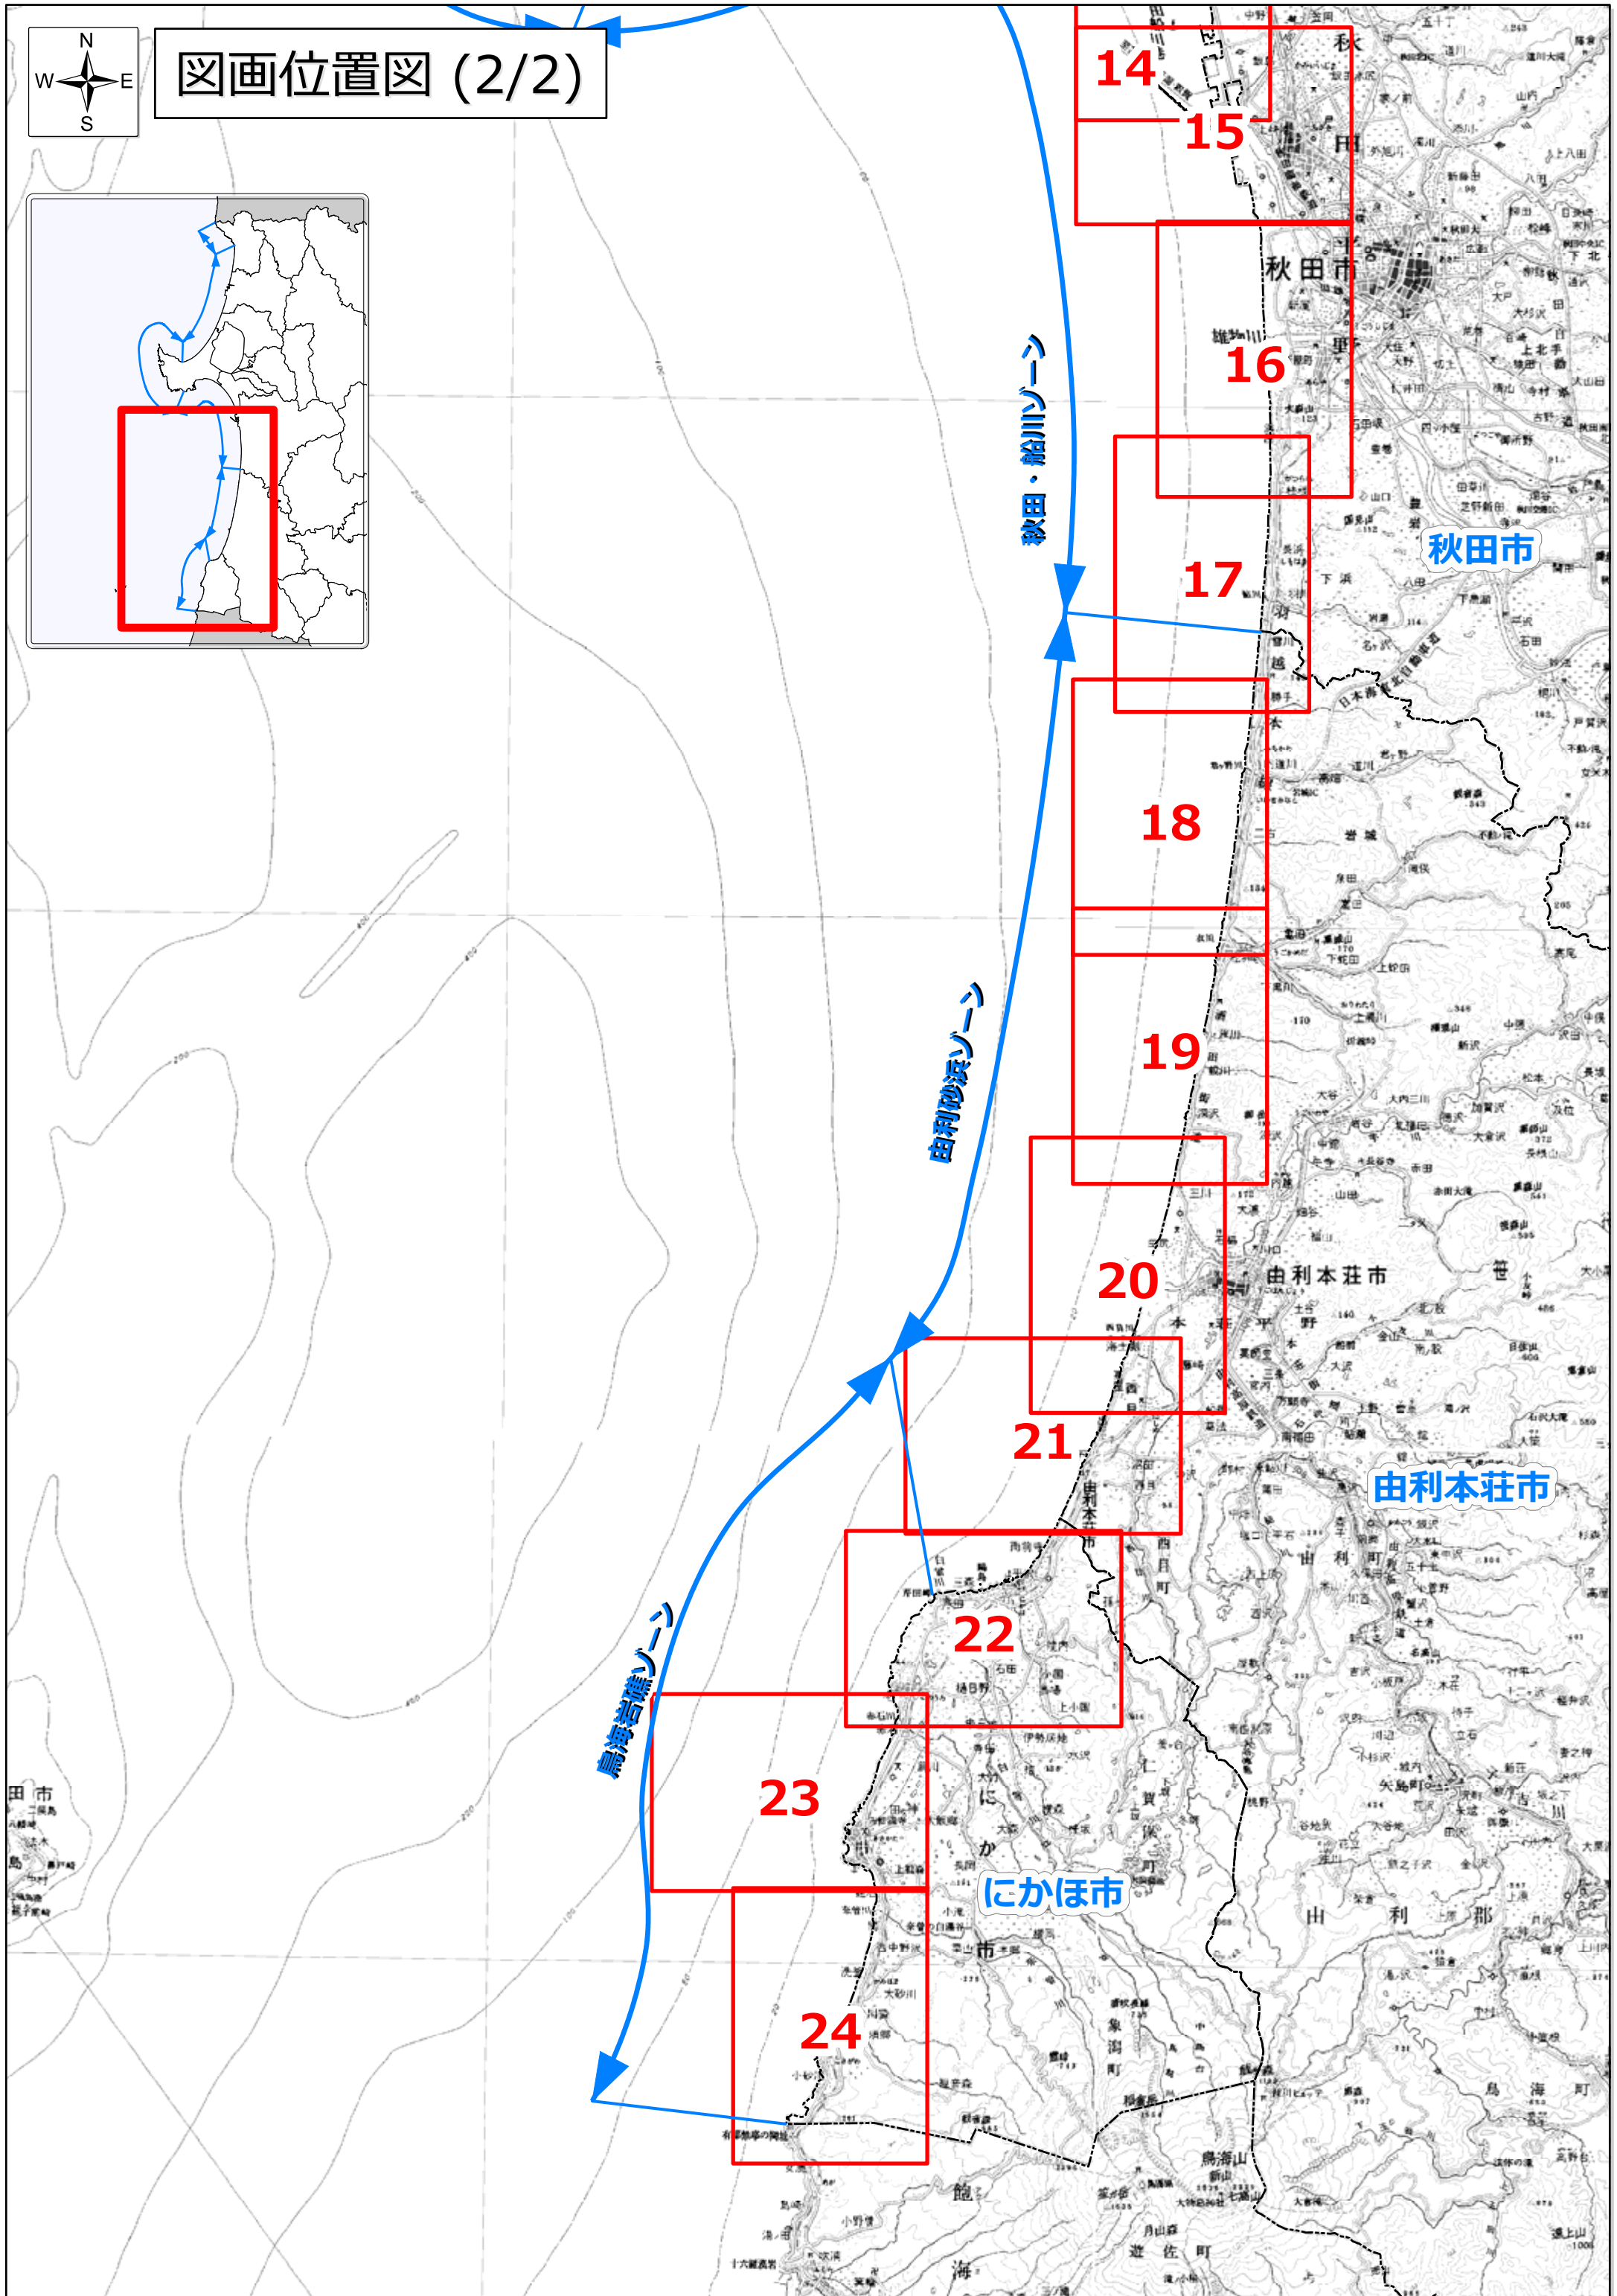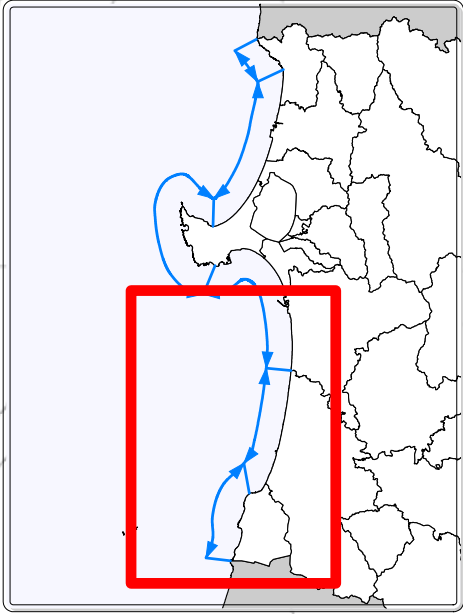

施設整備計画1/24

区域 番号	所管	配 置				種 類	受益の地域	
		海岸名	区 域	規 模			地 域	状 況
				延長 (m)	計画天端高 (m)			
1	水産庁	岩館漁港海岸	山本郡八峰町八森物見19 ～ 山本郡八峰町八森岩館向台128	1,500	T.P.+5.5	護岸	八峰町の一部	住宅地

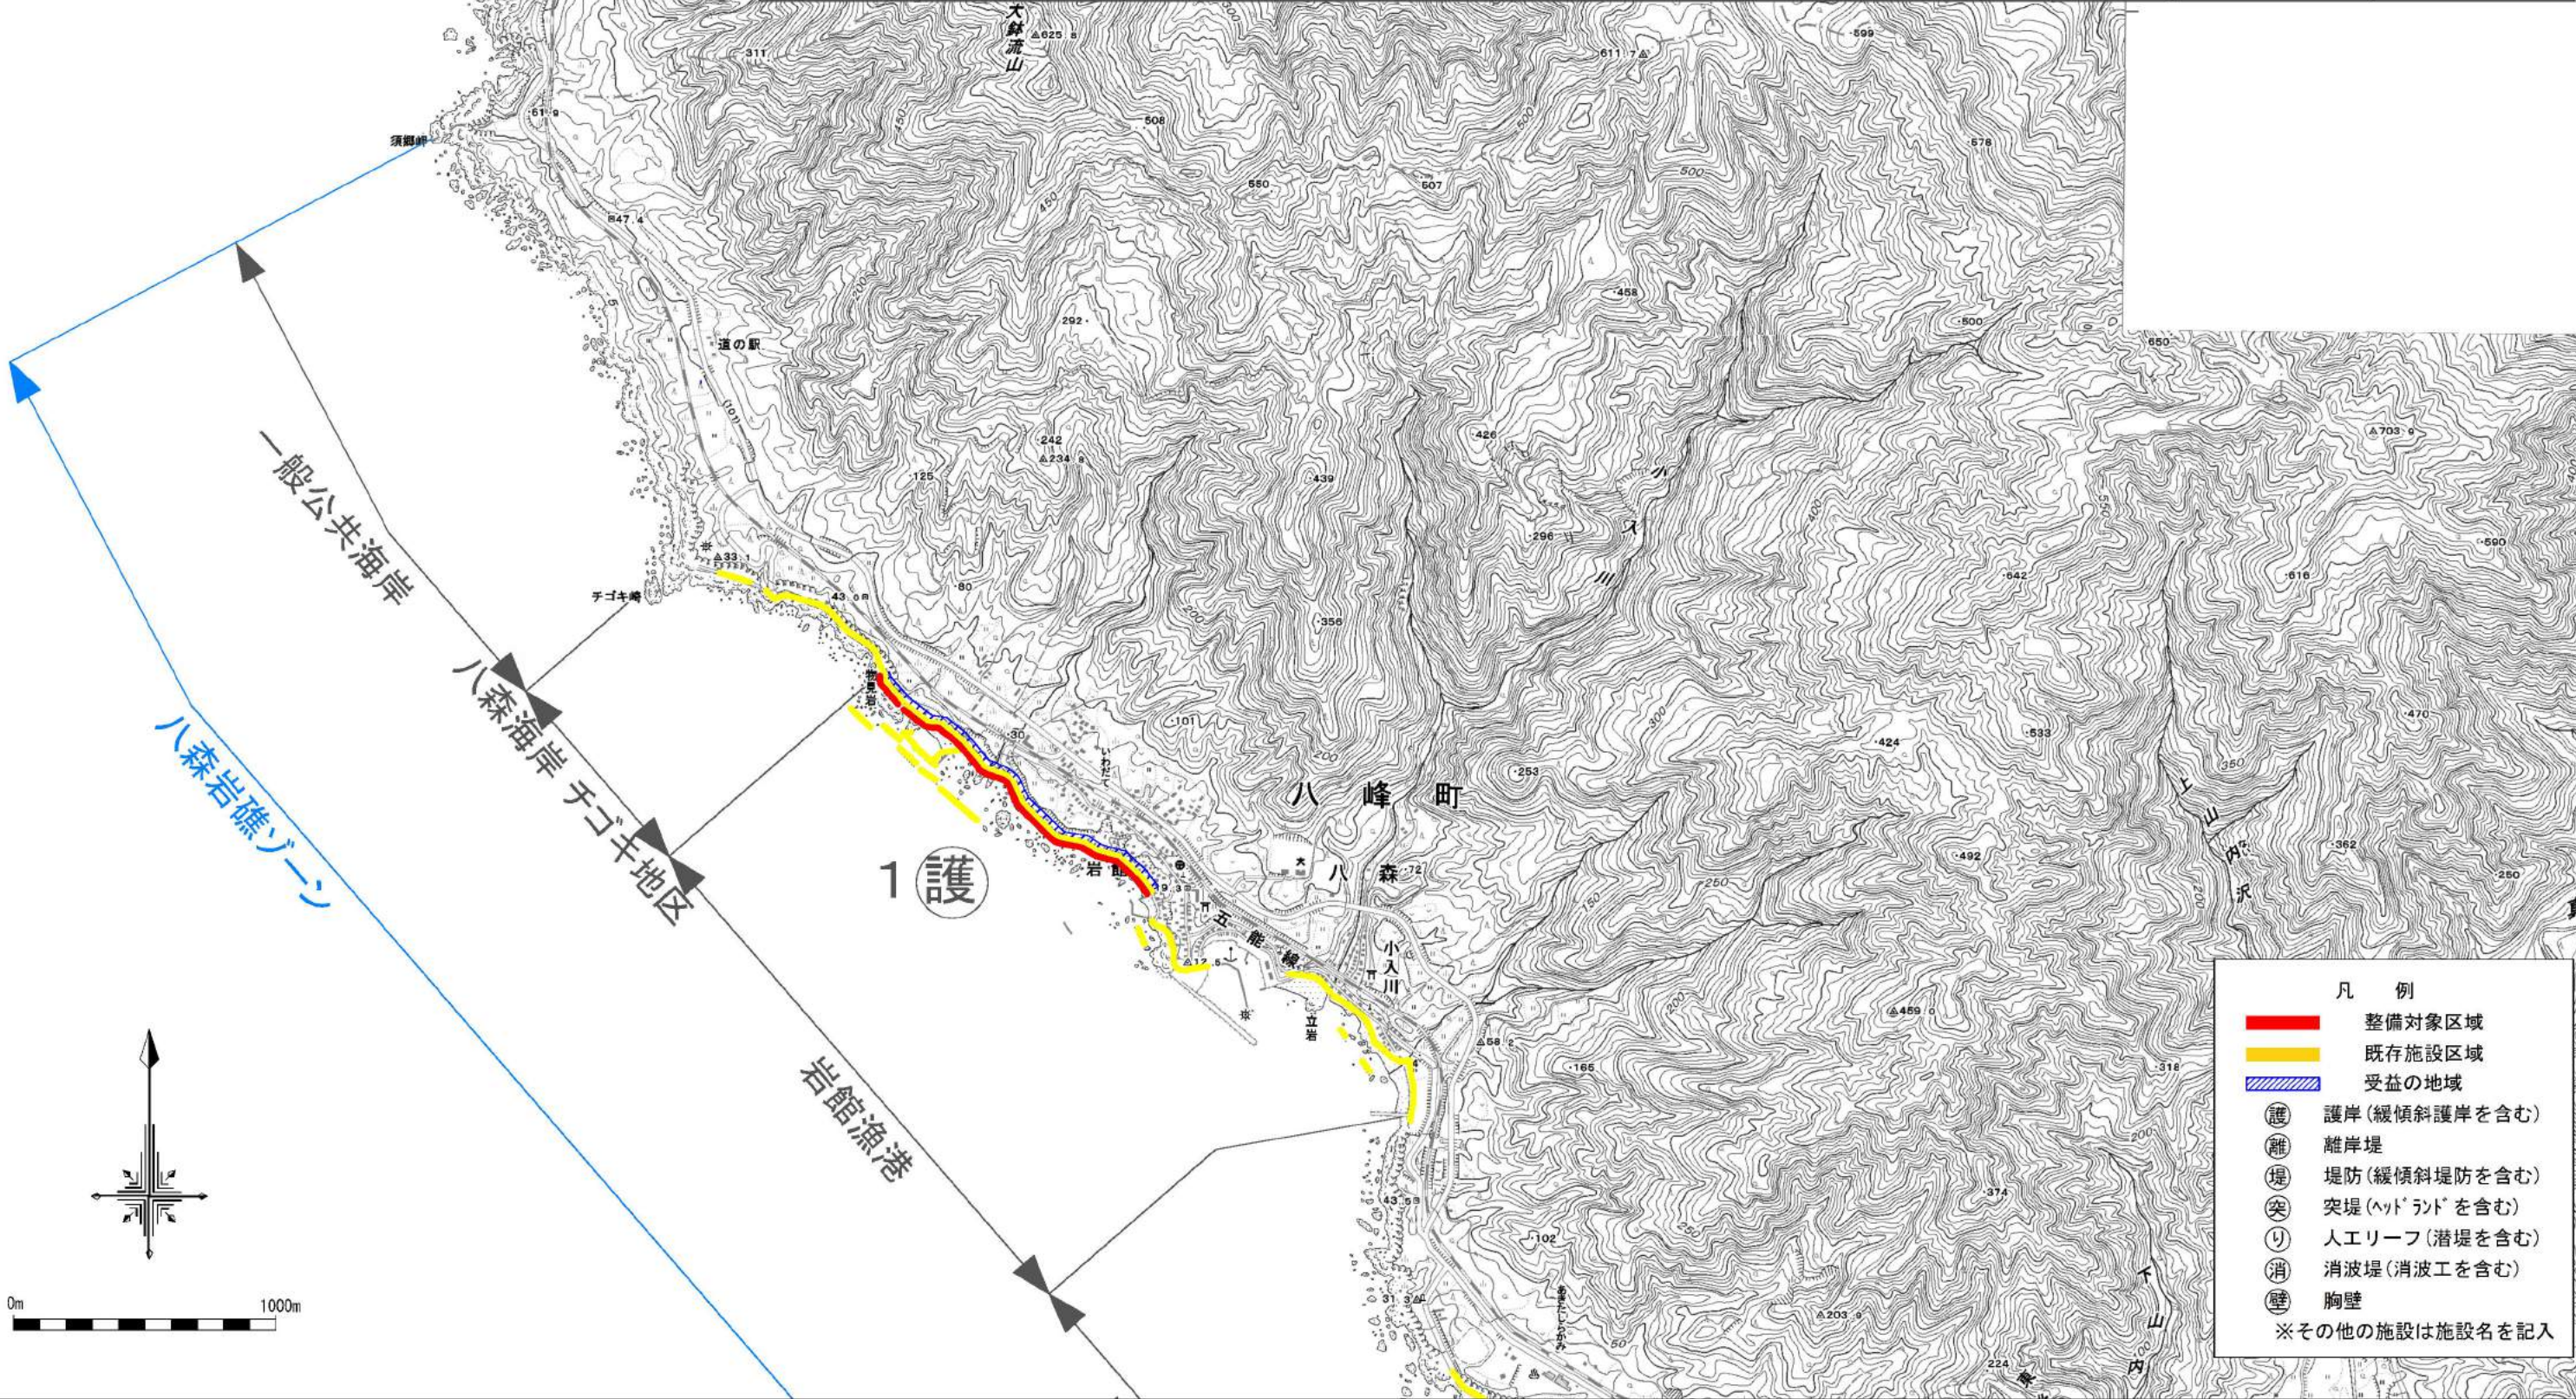

凡 例

整備対象区域

既存施設区域

受益の地域

護

離

堤

突

り

消

壁

護岸(緩傾斜護岸を含む)

離岸堤

堤防(緩傾斜堤防を含む)

突堤(ヘッドランドを含む)


人工リーフ(潜堤を含む)

消波堤(消波工を含む)


胸壁

※その他の施設は施設名を記入

施設整備計画2/24

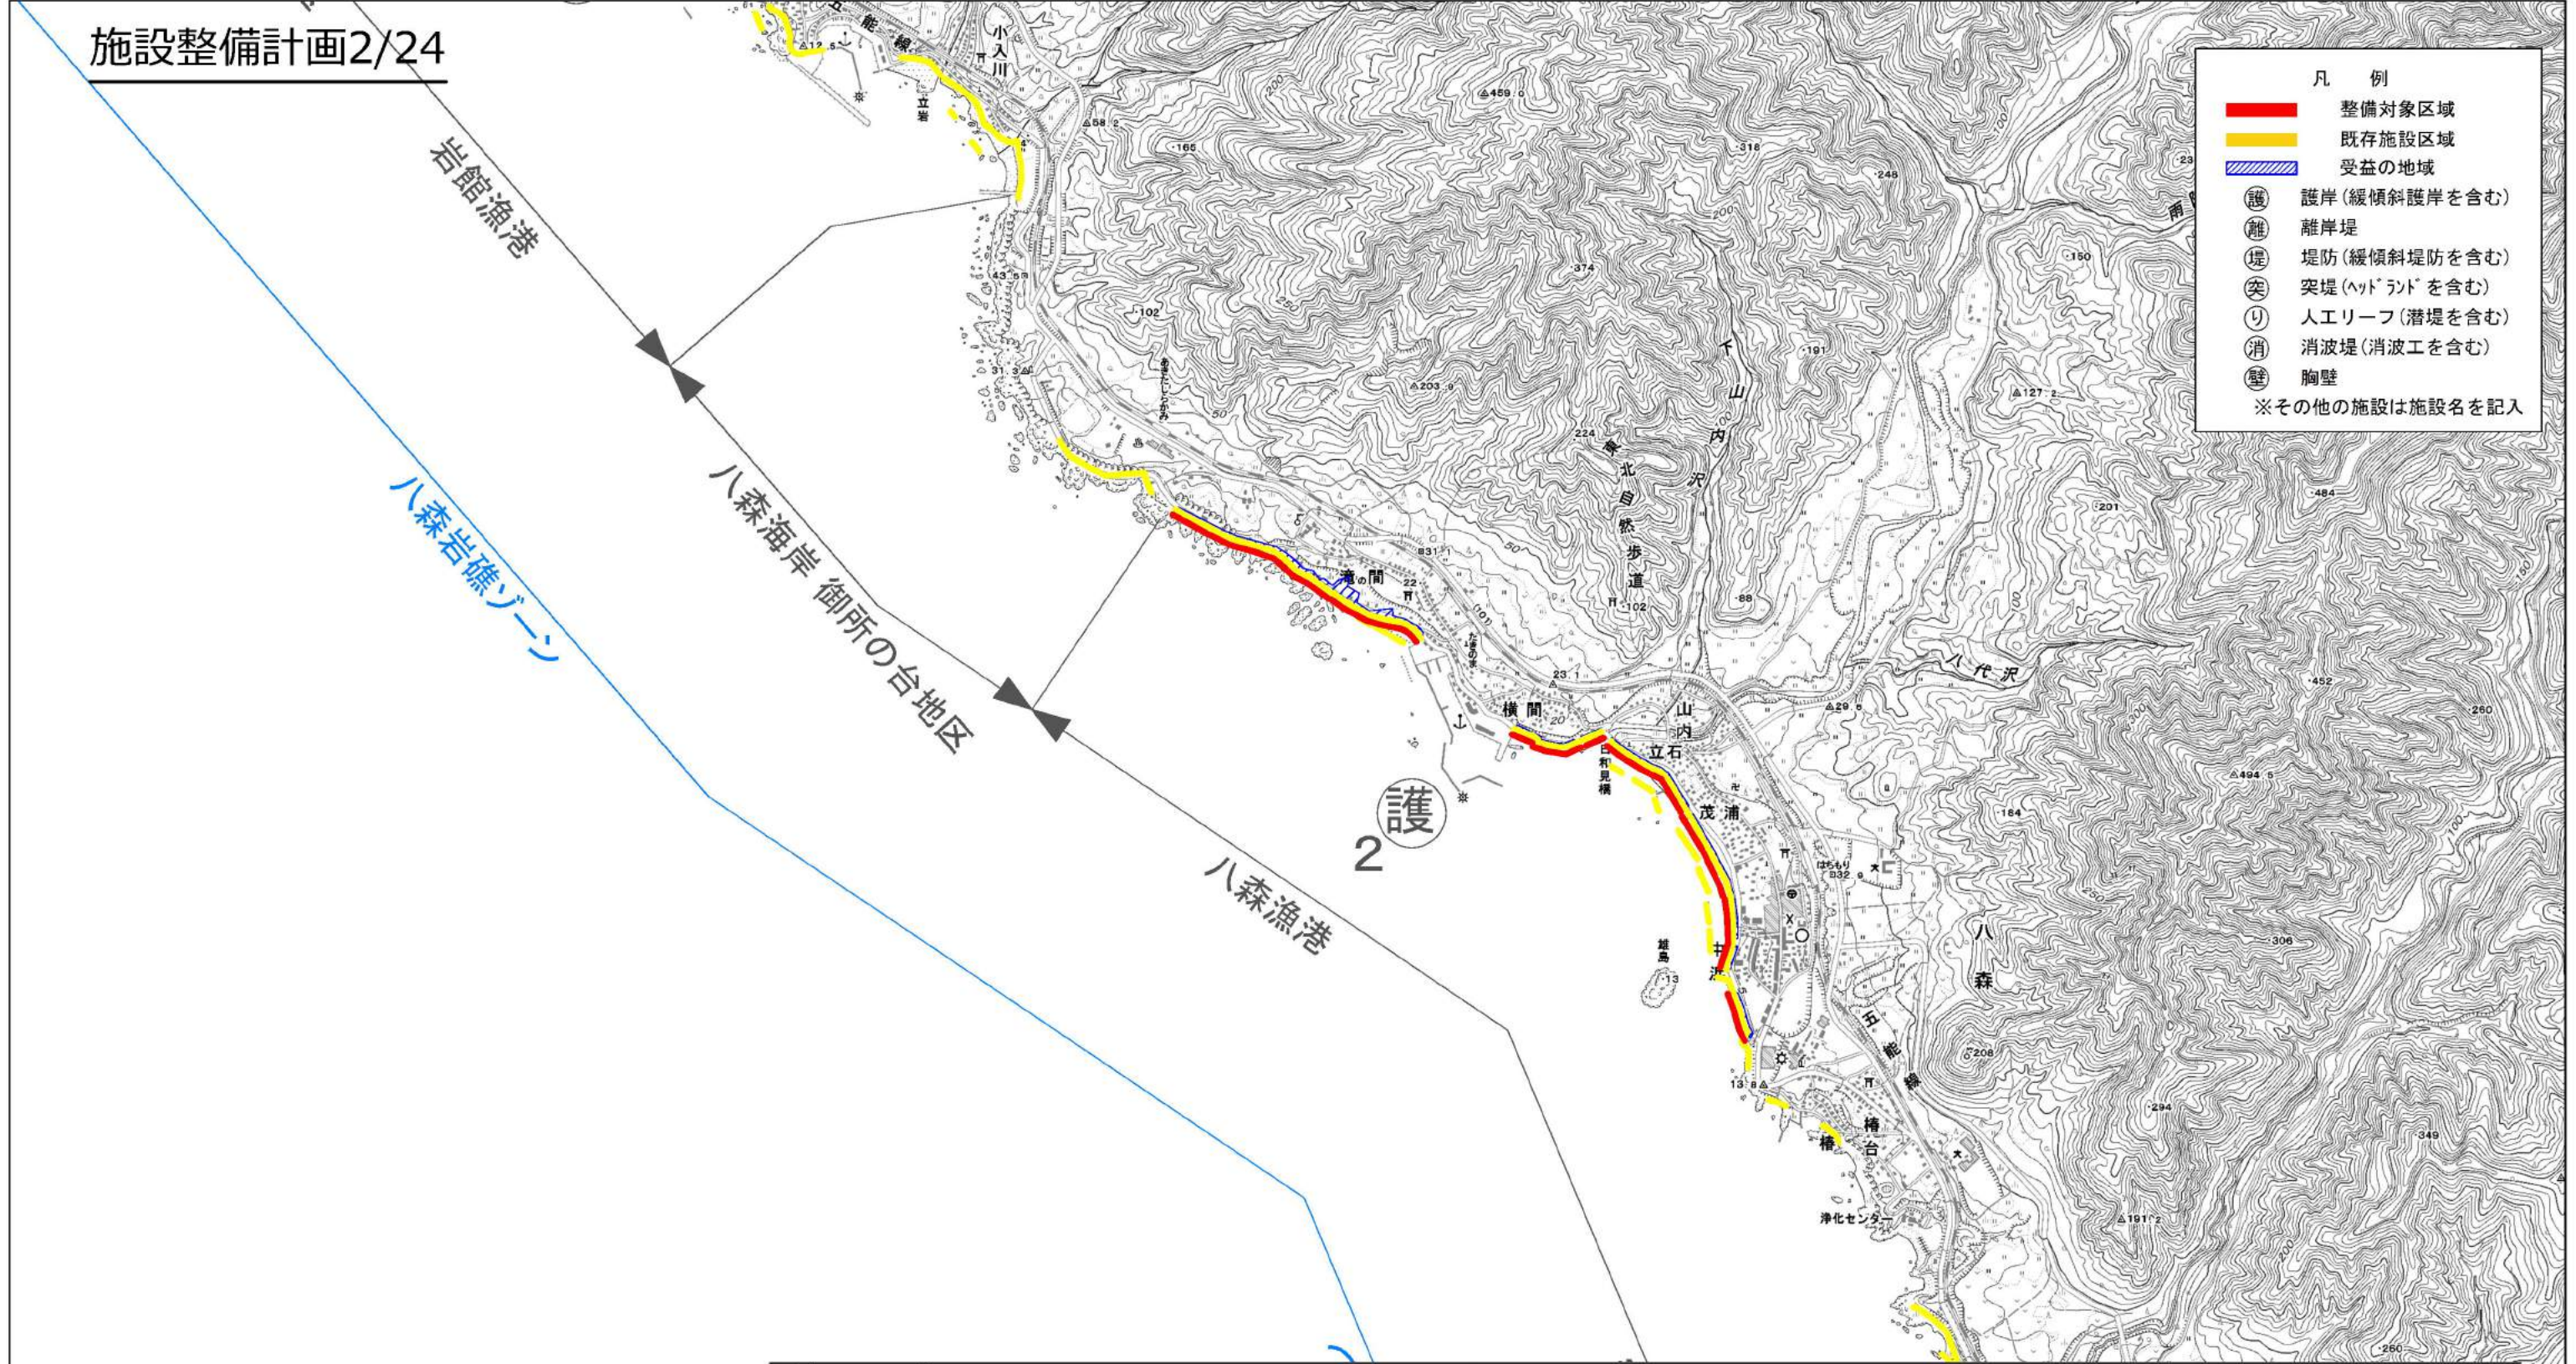


区域 番号	所管	配 置				種 類	受益の地域	
		海岸名	区 域	規 模			地 域	状 況
				延長 (m)	計画天端高 (m)			
2	水産庁	八森漁港海岸	山本郡八峰町八森長坂2-1 ～ 山本郡八峰町八森滝の間315 山本郡八峰町八森横間131 ～ 山本郡八峰町八森家の上257	2,700	T.P.+5.5	護岸	八峰町の一部	住宅地

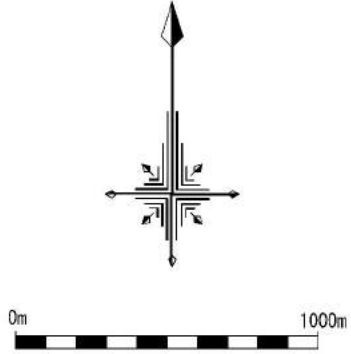

凡 例

- 整備対象区域
- 既存施設区域
- 受益の地域
- ⑤護 護岸(緩傾斜護岸を含む)
- ⑥離 離岸堤
- ⑦堤 堤防(緩傾斜堤防を含む)
- ⑧突 突堤(ヘッドランドを含む)
- ⑨り 人工リーフ(潜堤を含む)
- ⑩消 消波堤(消波工を含む)
- ⑪壁 胸壁

※その他の施設は施設名を記入

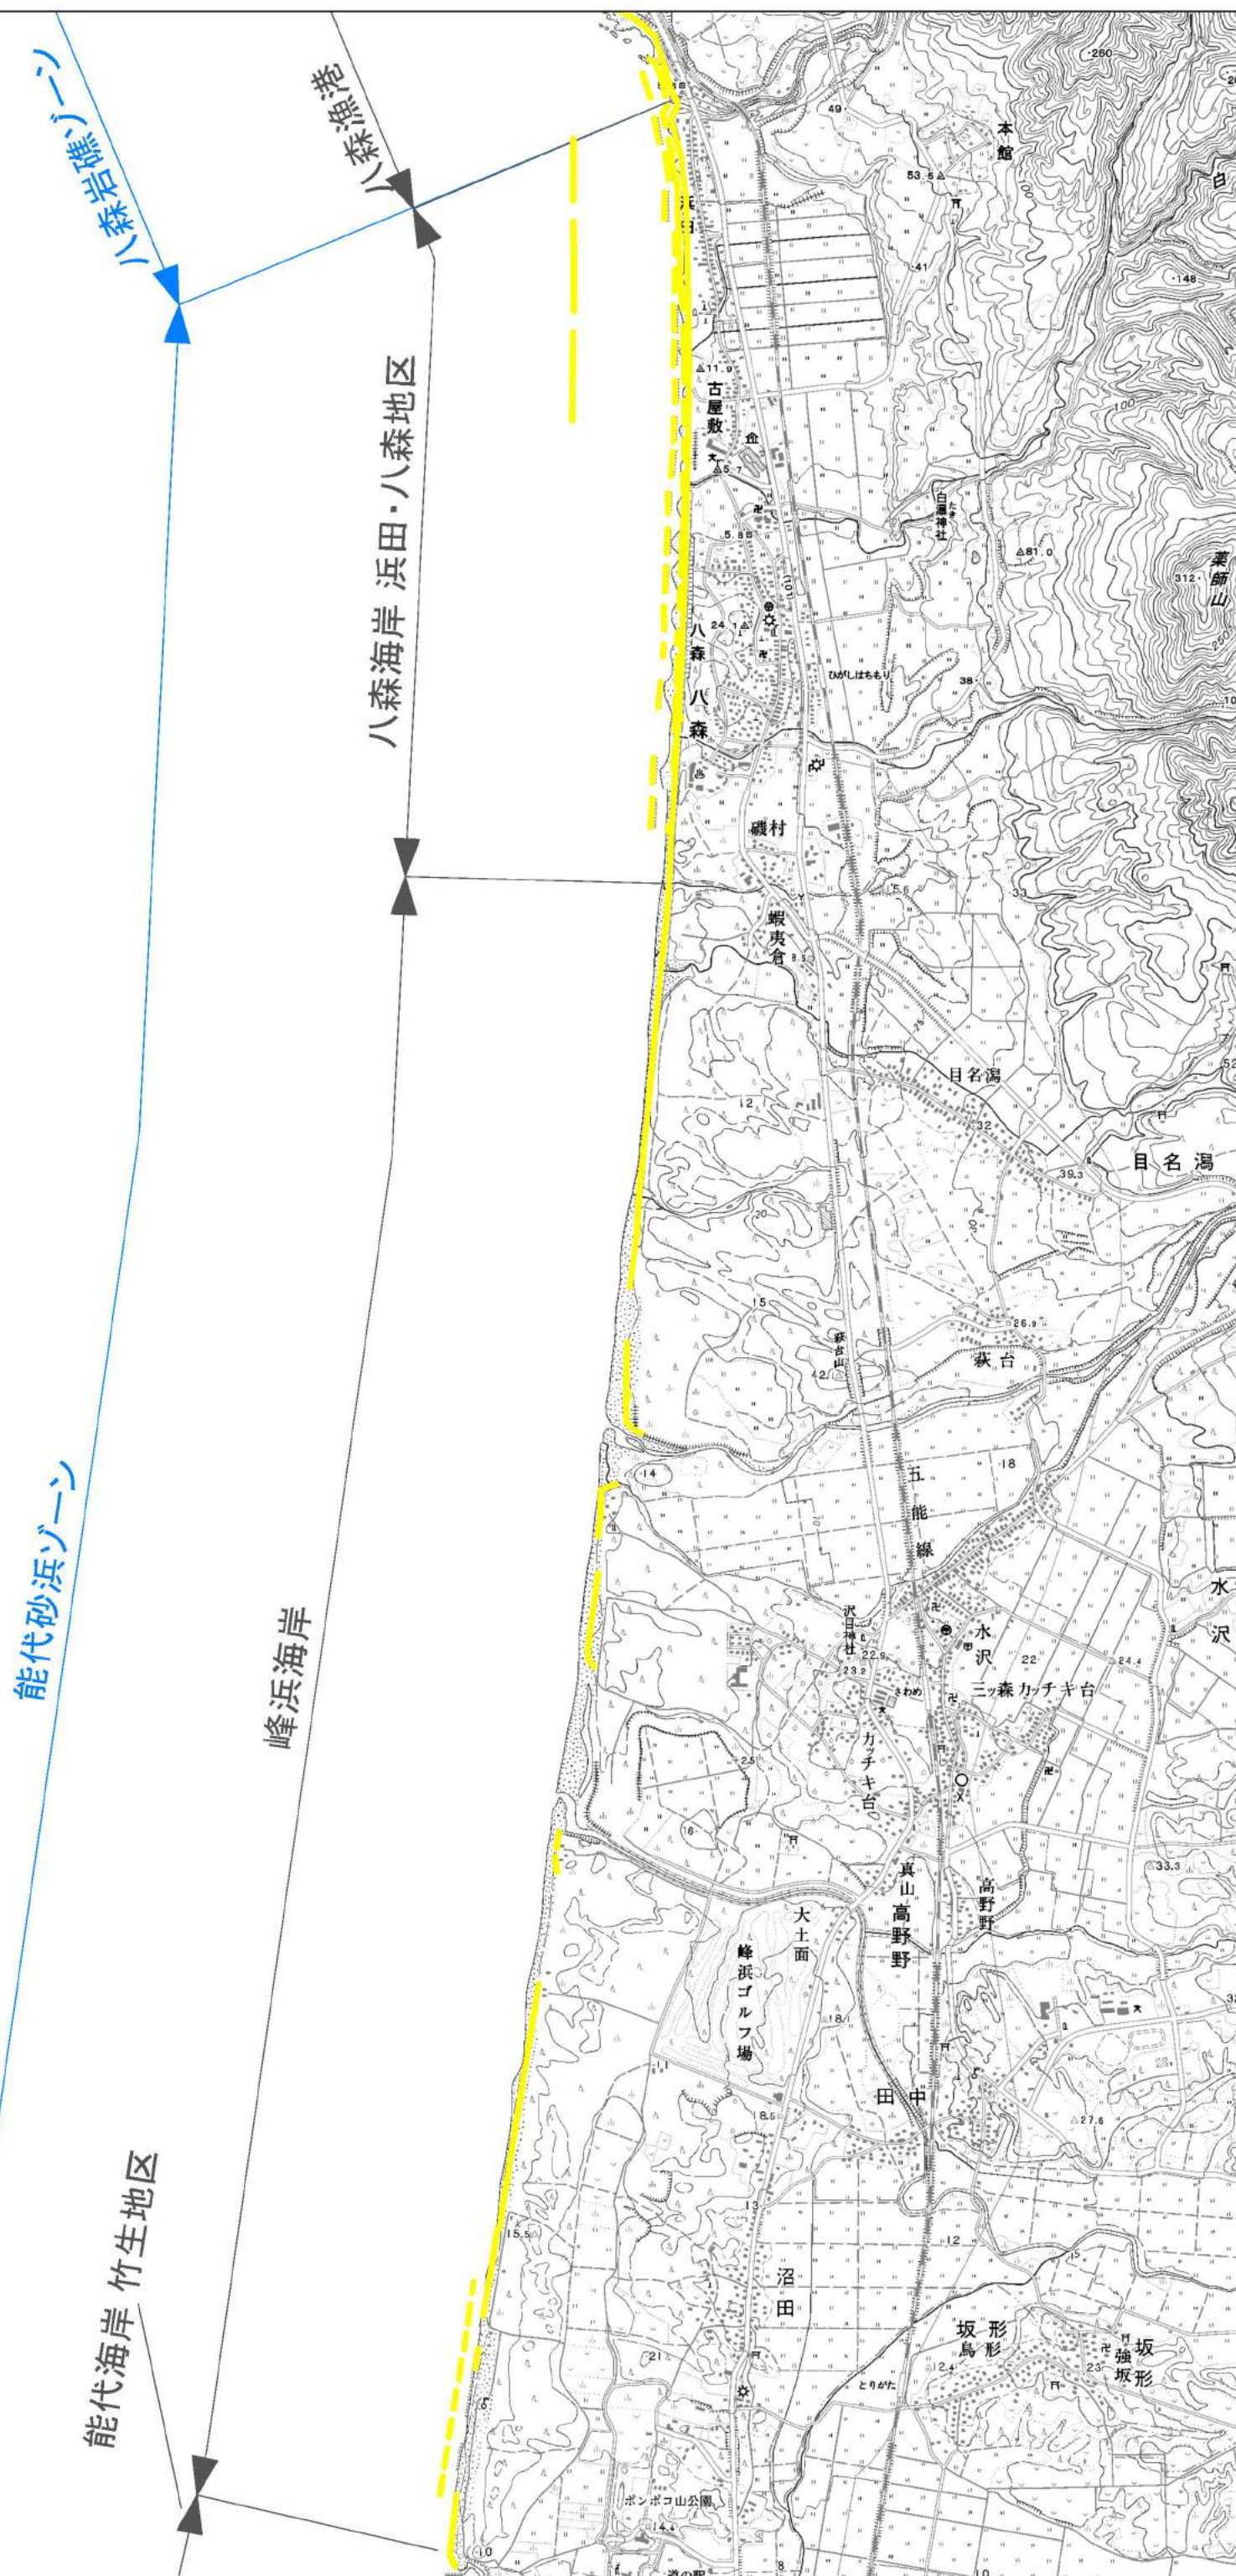

施設整備計画4/24

凡 例

整備対象区域

既存施設区域

受益の地域

護岸（緩傾斜護岸を含む）

離岸堤

堤防（緩傾斜堤防を含む）


突堤（ハット・ラントを含む）

人工リーフ（潜堤を含む）

消波堤（消波工を含む）

胸壁

※その他の施設は施設名を記入

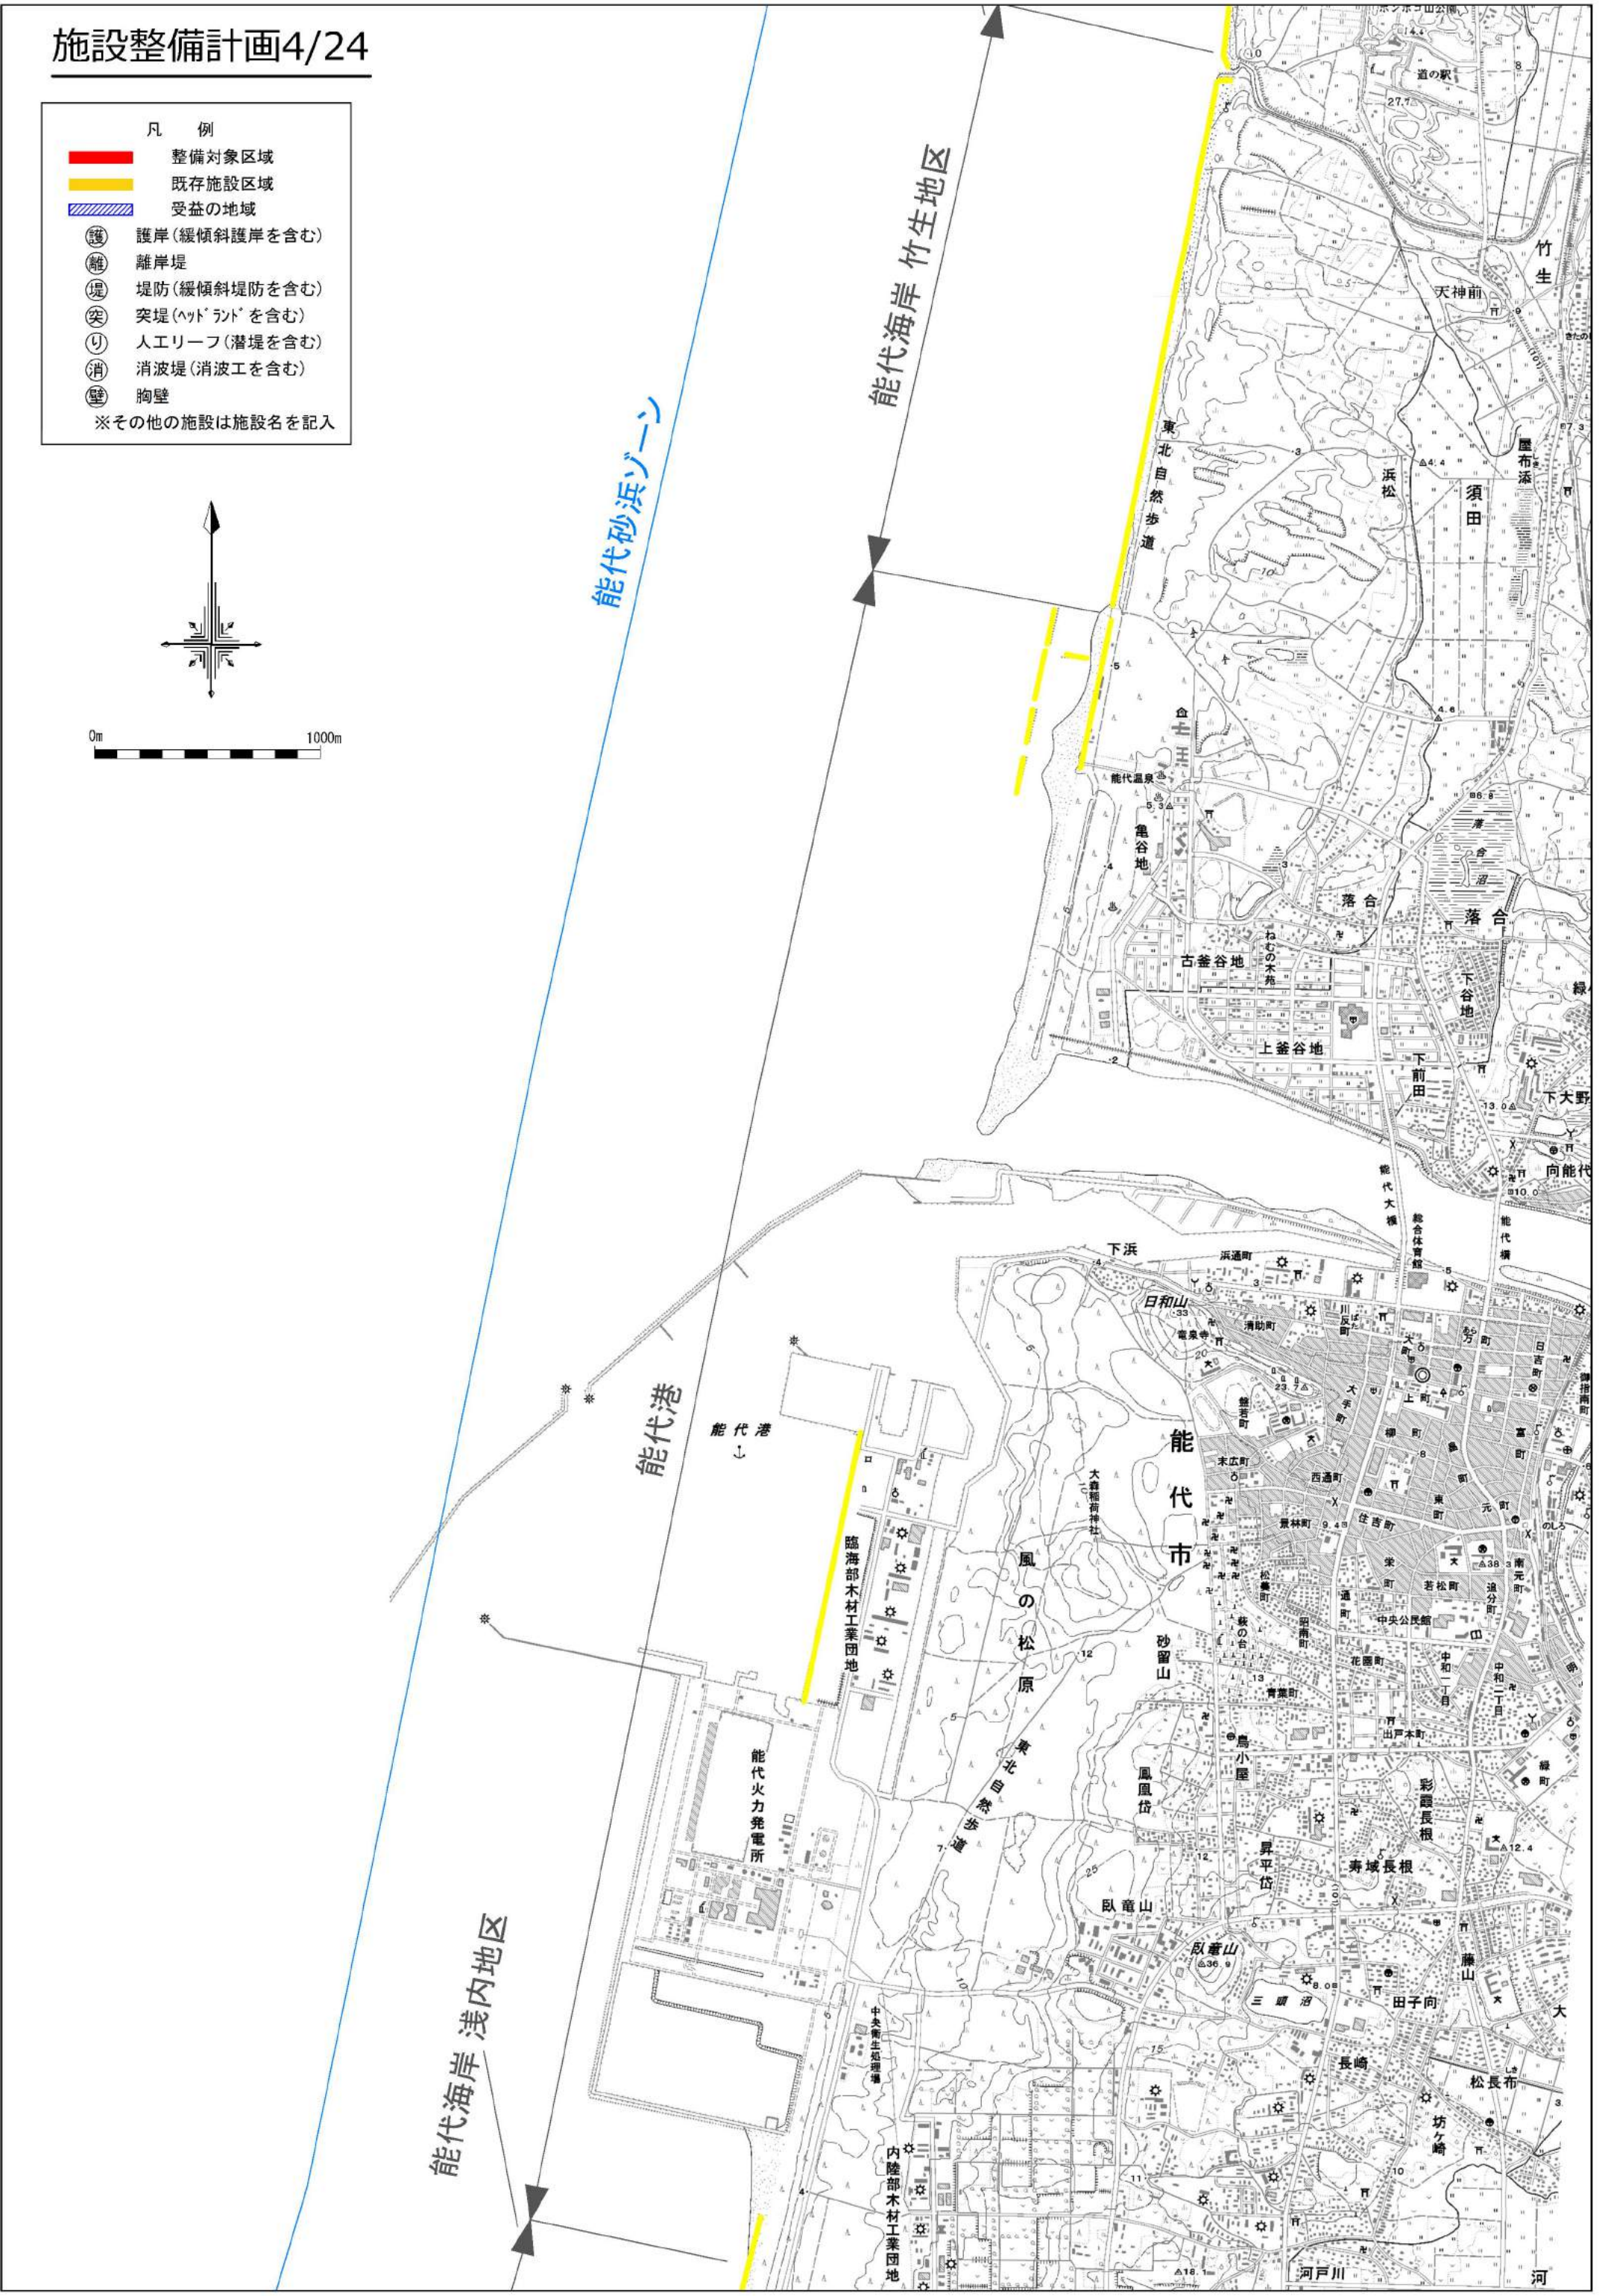

施設整備計画7/24

凡 例

■

整備対象区域

■

既存施設区域

■

受益の地域

○

護岸(緩傾斜護岸を含む)

○

離岸堤

○

堤防(緩傾斜堤防を含む)

○

突堤(ハットランドを含む)

○

人工リーフ(潜堤を含む)


○

消波堤(消波工を含む)

○


胸壁

※その他の施設は施設名を記入

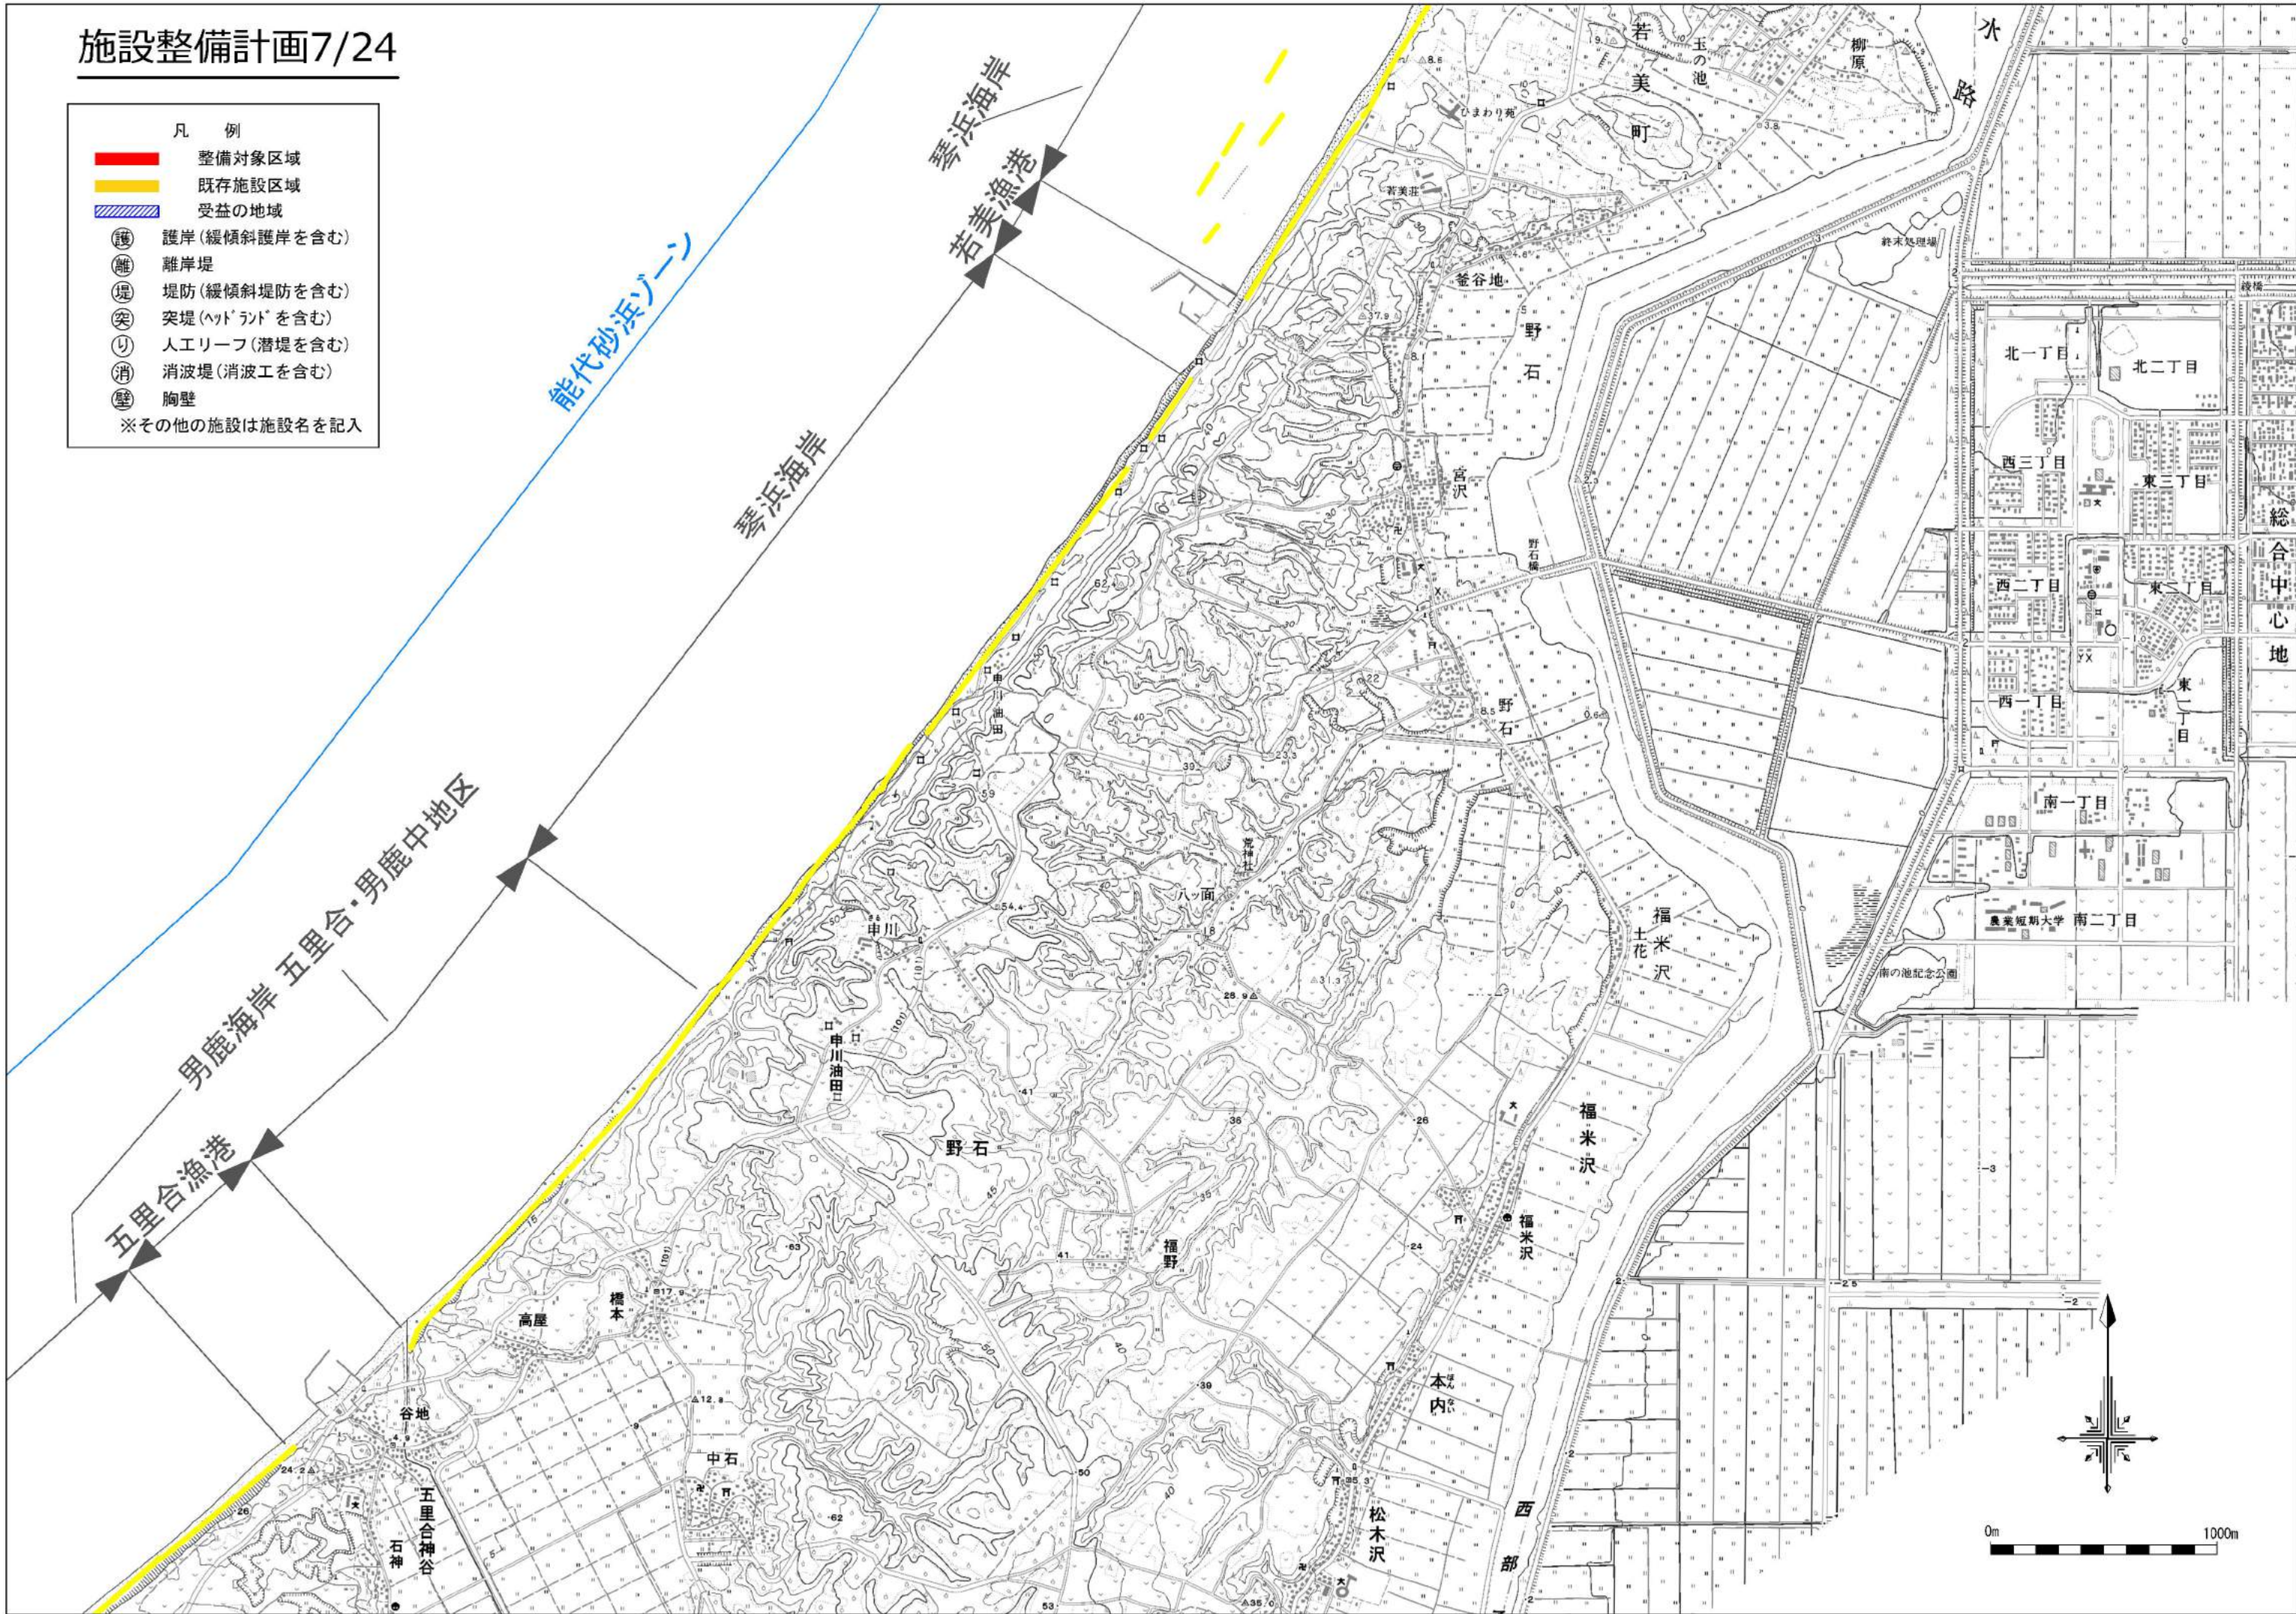

施設整備計画8/24

区域番号	所管	海岸名	配 置 区 域	規 模		種 類	受益の地域	
				延長 (m)	計画天端高 (m)		地 域	状 況
4	水産庁	北浦漁港海岸	男鹿市北浦相川島田岱89 ～ 男鹿市北浦相川島田岱197-4 男鹿市北浦相川冷水21 ～ 男鹿市北浦相川冷水112 男鹿市北浦北浦北浦93-1 ～ 男鹿市北浦北浦北浦148-1 男鹿市北浦北浦北浦232 ～ 男鹿市北浦北浦山王林5-18	900	T.P.+5.5	護岸	男鹿市の一部	住宅地

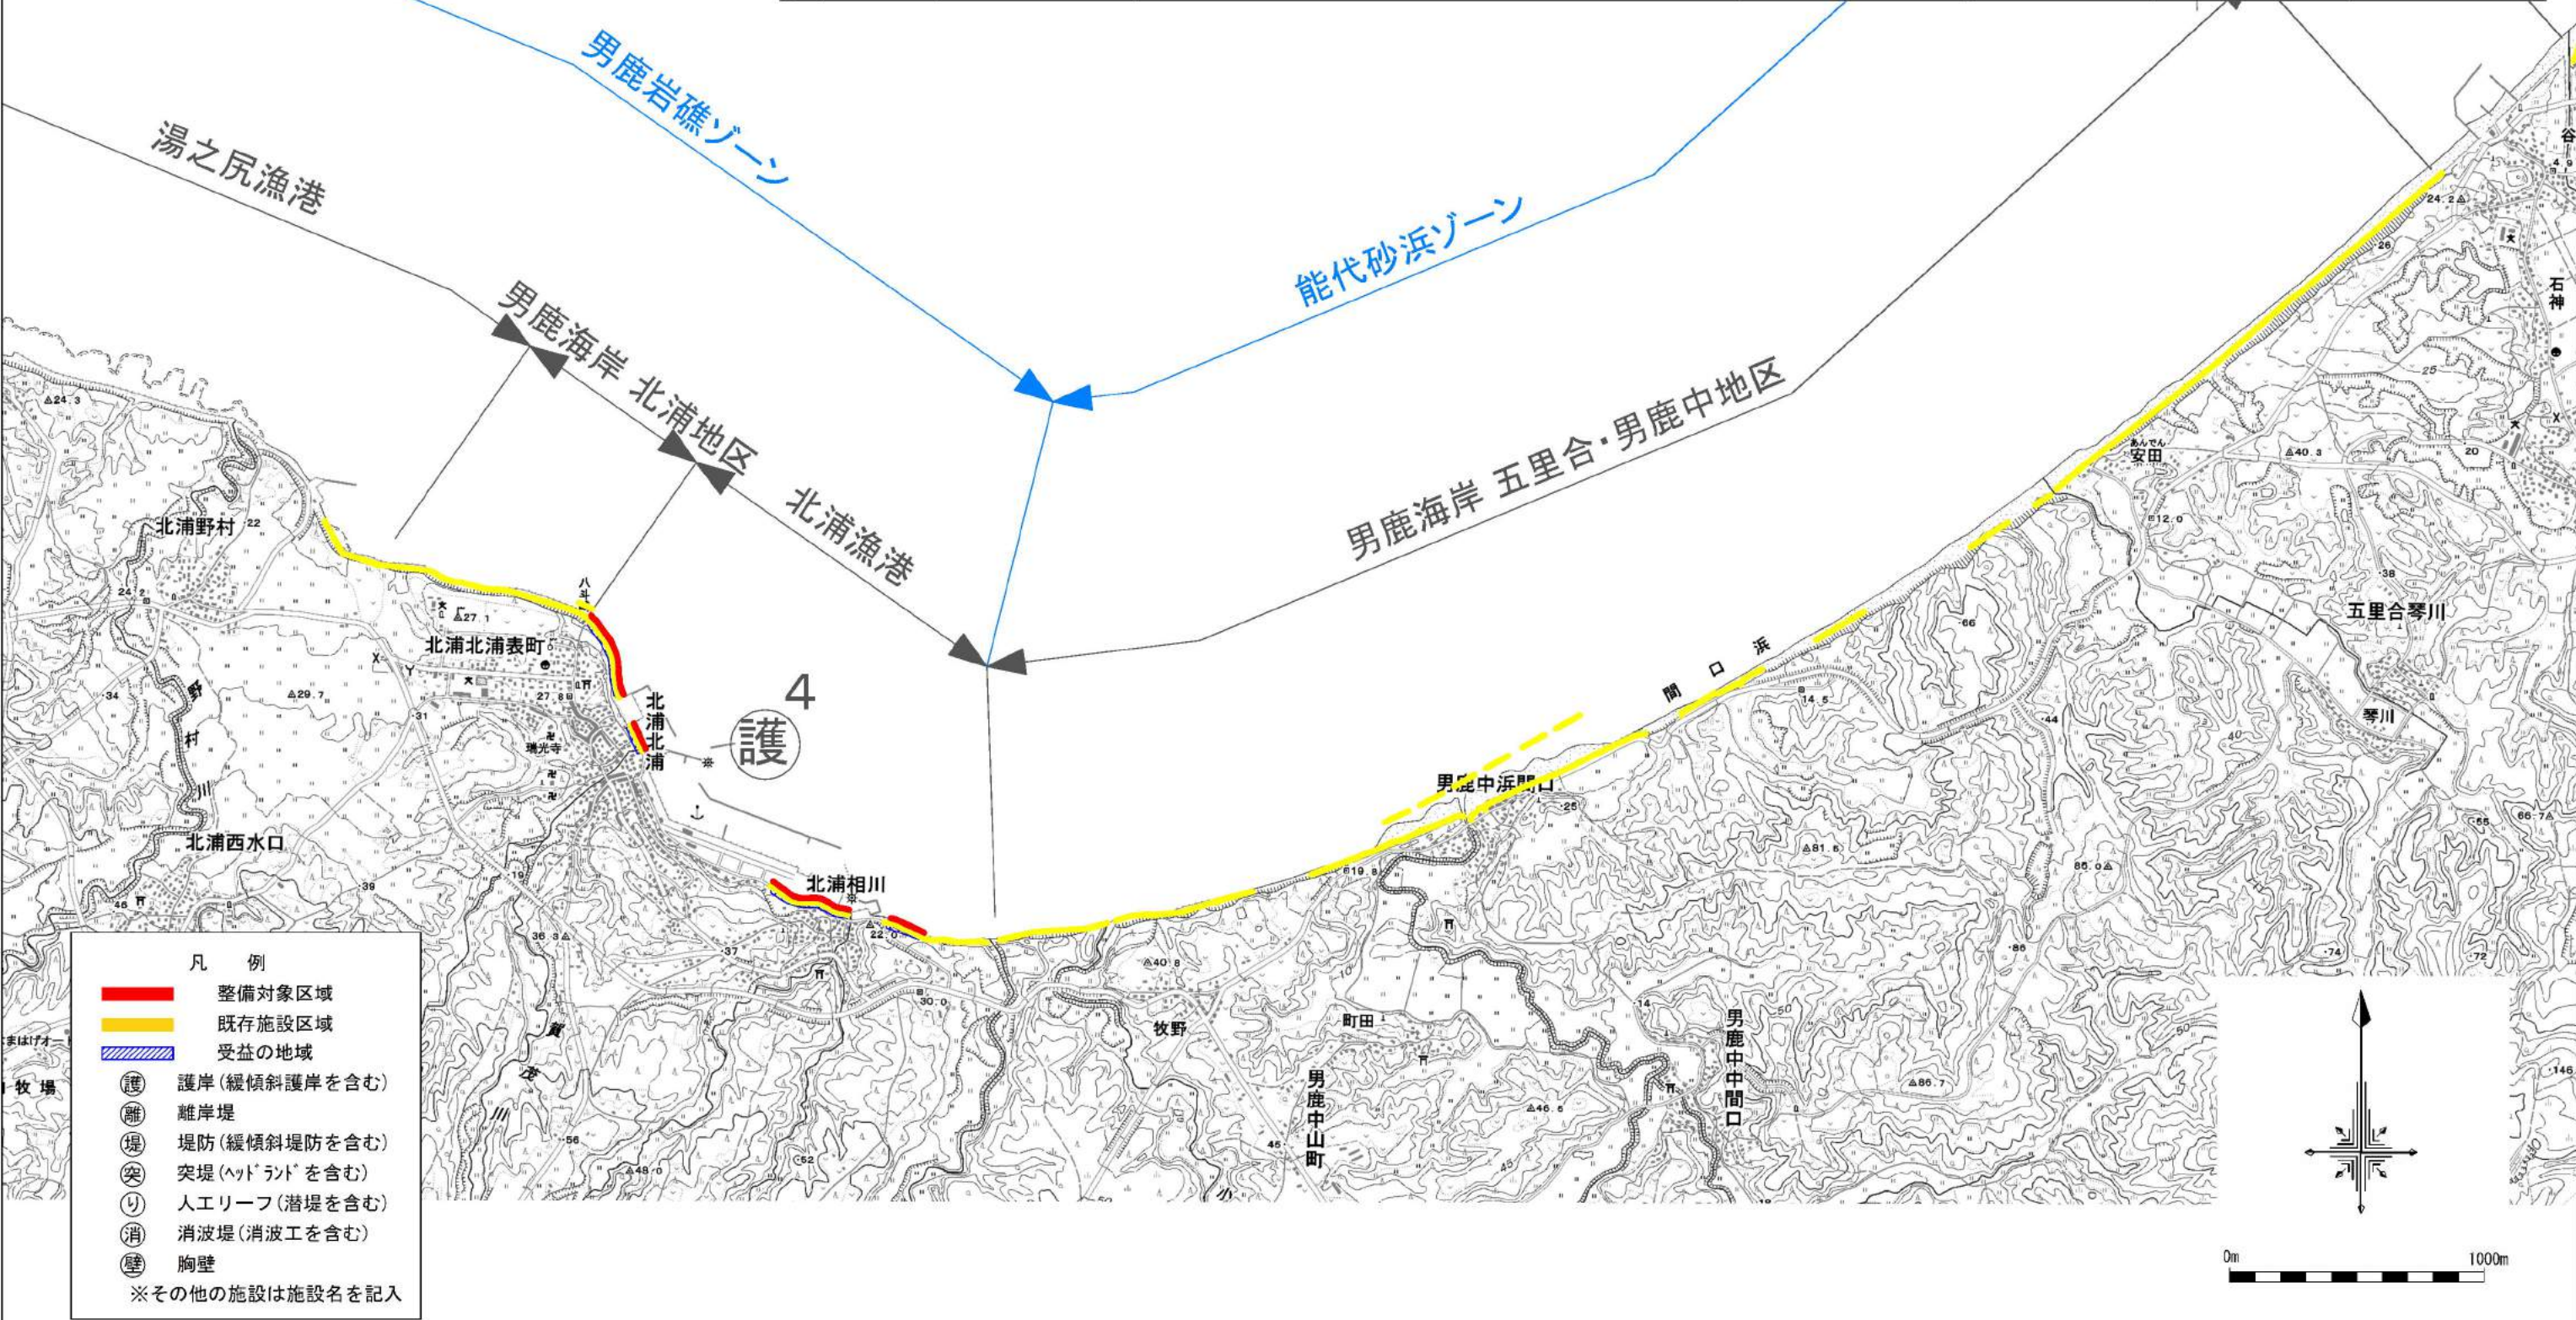

施設整備計画9/24

凡 例

■

整備対象区域

■

既存施設区域

■

受益の地域

○護

護岸（緩傾斜護岸を含む）

○離

離岸堤

○堤

堤防（緩傾斜堤防を含む）

○突

突堤（ヘッドランドを含む）

○り

人工リーフ（潜堤を含む）

○消


消波堤（消波工を含む）

○壁

胸壁

※その他の施設は施設名を記入

区域番号	所管	海岸名	配 置 区 域	規 模		種 類	受益の地域	
				延長 (m)	計画天端高 (m)		地 域	状 況
5	水産庁	畠漁港(本港)海岸	男鹿市北浦西黒沢戸沢74 ～ 男鹿市北浦入道崎丸山 男鹿市北浦入道崎家ノ上329-1 ～ 男鹿市北浦入道崎嶋畑1 男鹿市北浦入道崎嶋畑58-1 ～ 男鹿市北浦入道崎昆布浦2-13	600	T.P.+5.5	護岸	男鹿市の一部	住宅地

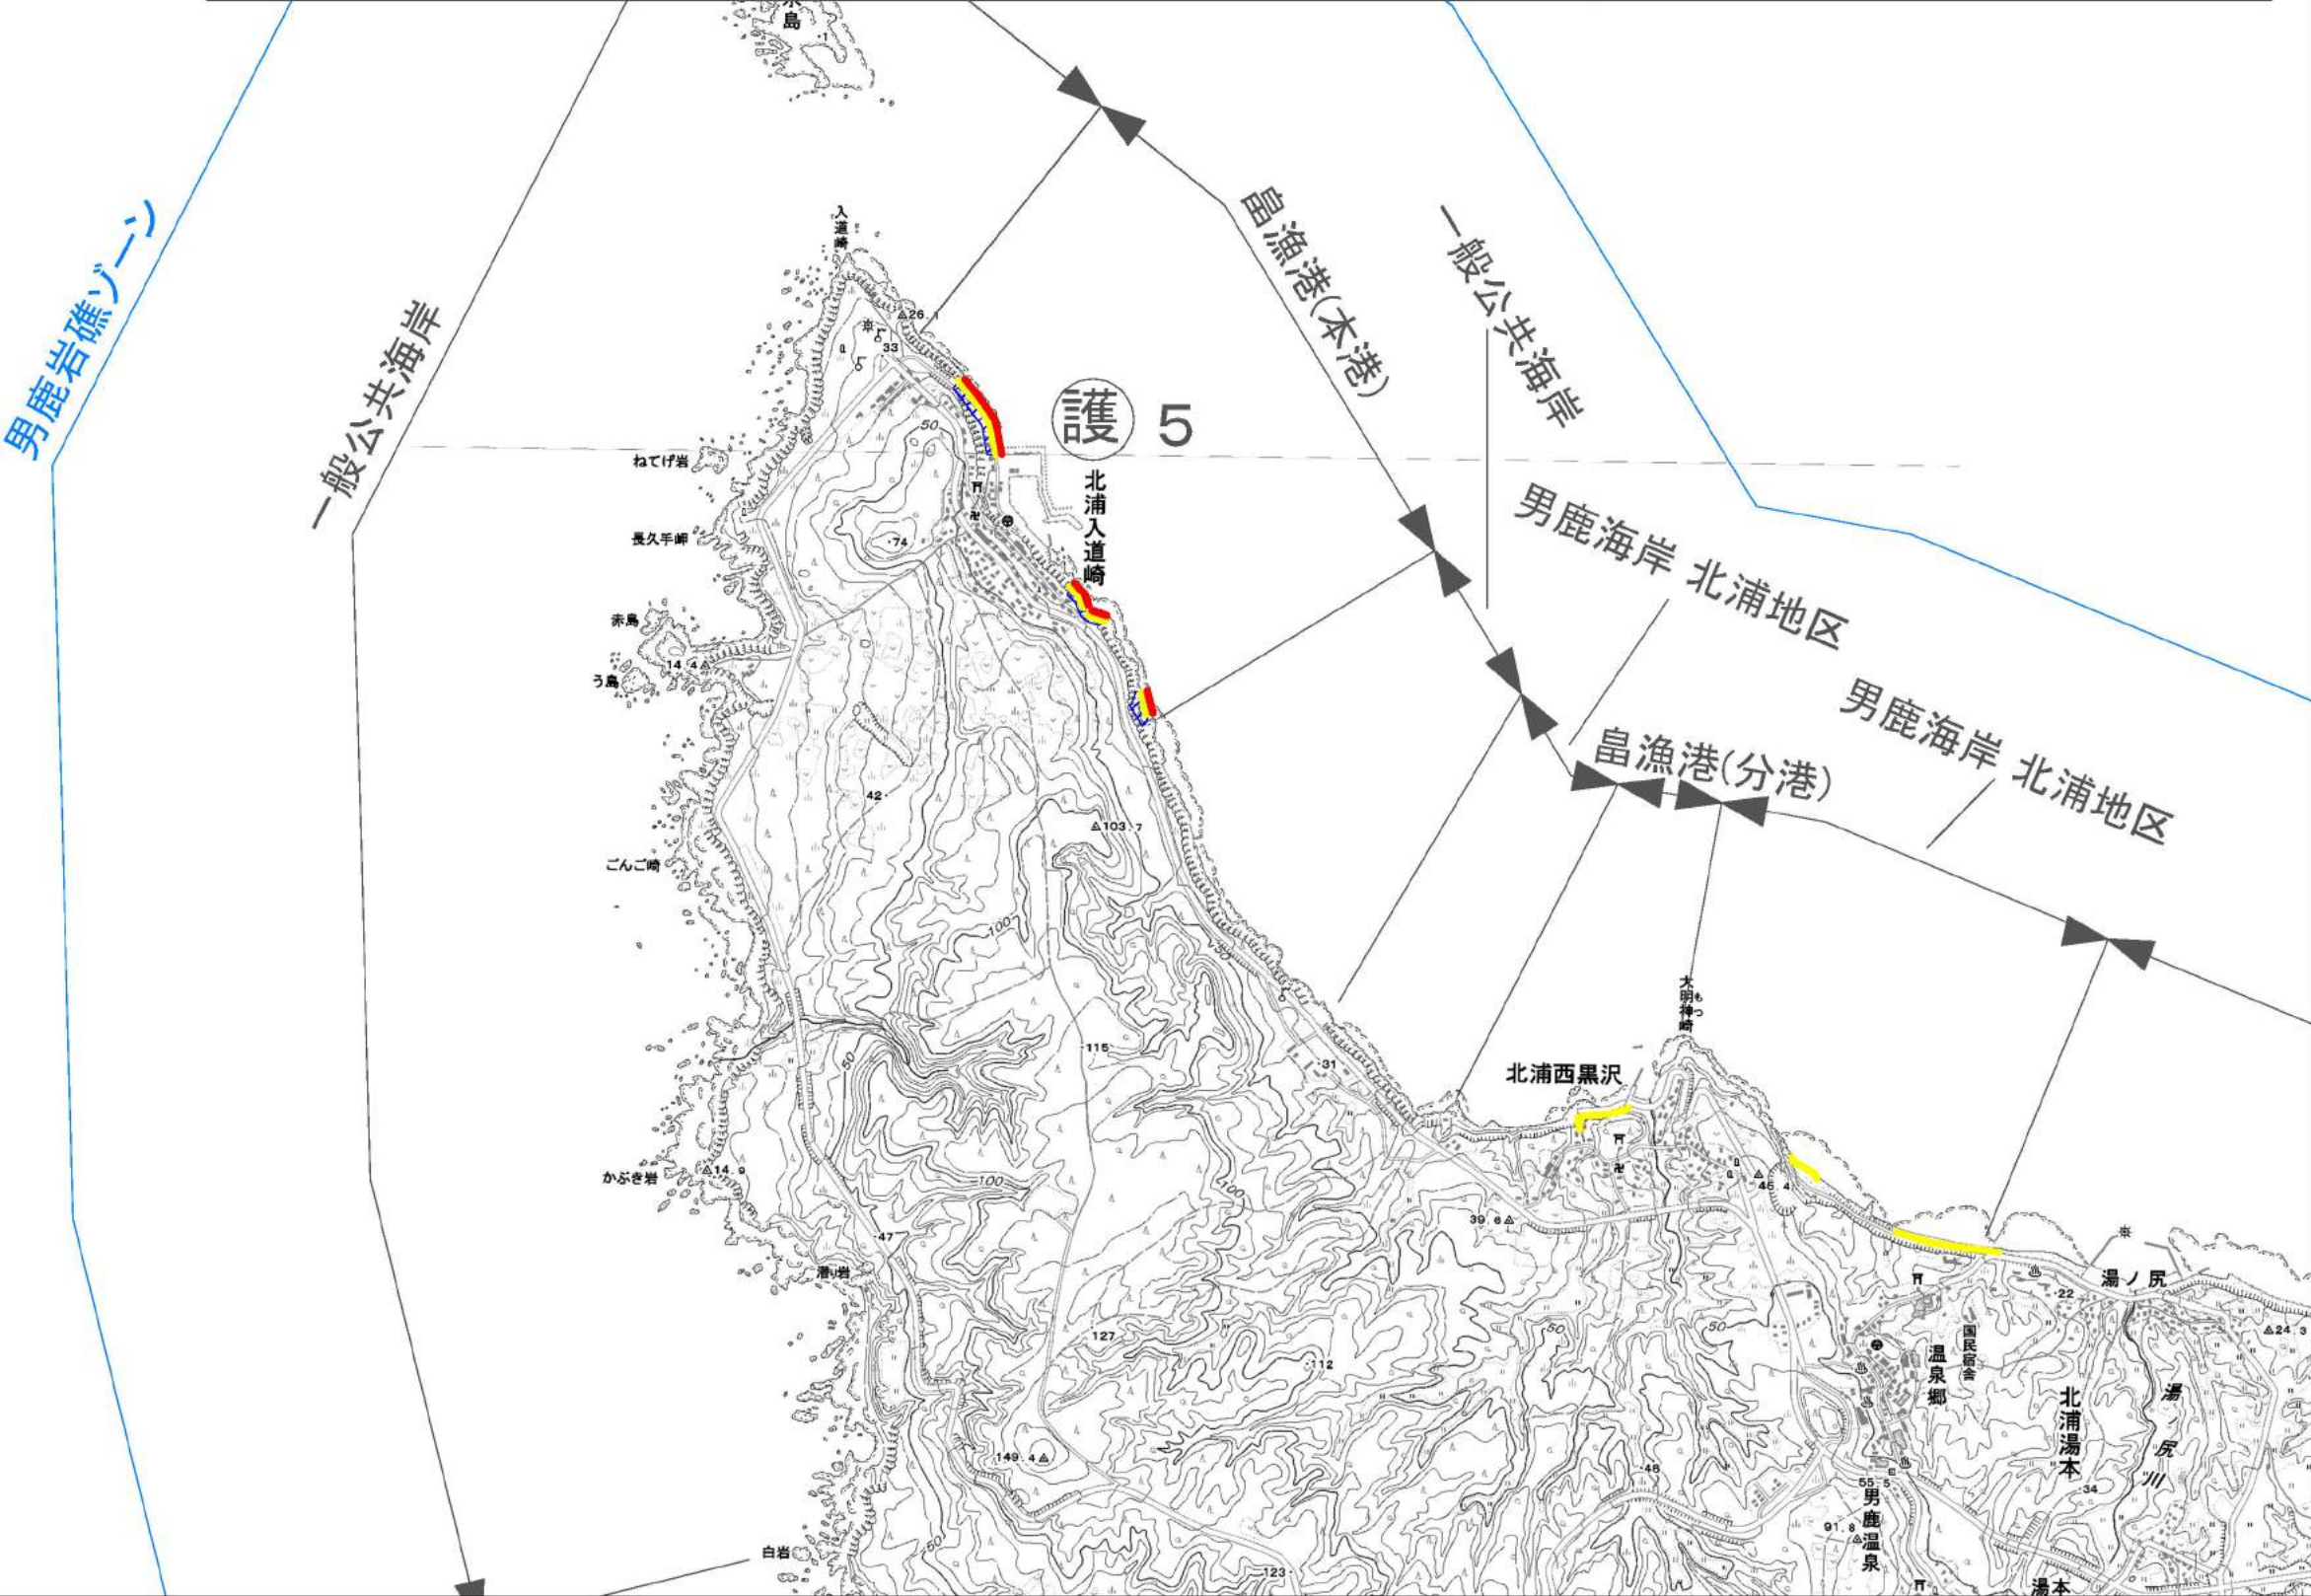

施設整備計画10/24

凡 例

整備対象区域

既存施設区域

受益の地域

護岸（緩傾斜護岸を含む）

離岸堤

堤防（緩傾斜堤防を含む）

突堤（ハット・ラントを含む）

人工リーフ（潜堤を含む）

消波堤（消波工を含む）

胸壁

※その他の施設は施設名を記入



0m 1000m

男鹿岩礁ゾーン

一般公共海岸


戸賀港

男鹿海岸 戸賀地区

一般公共海岸

加茂港

一般公共海岸

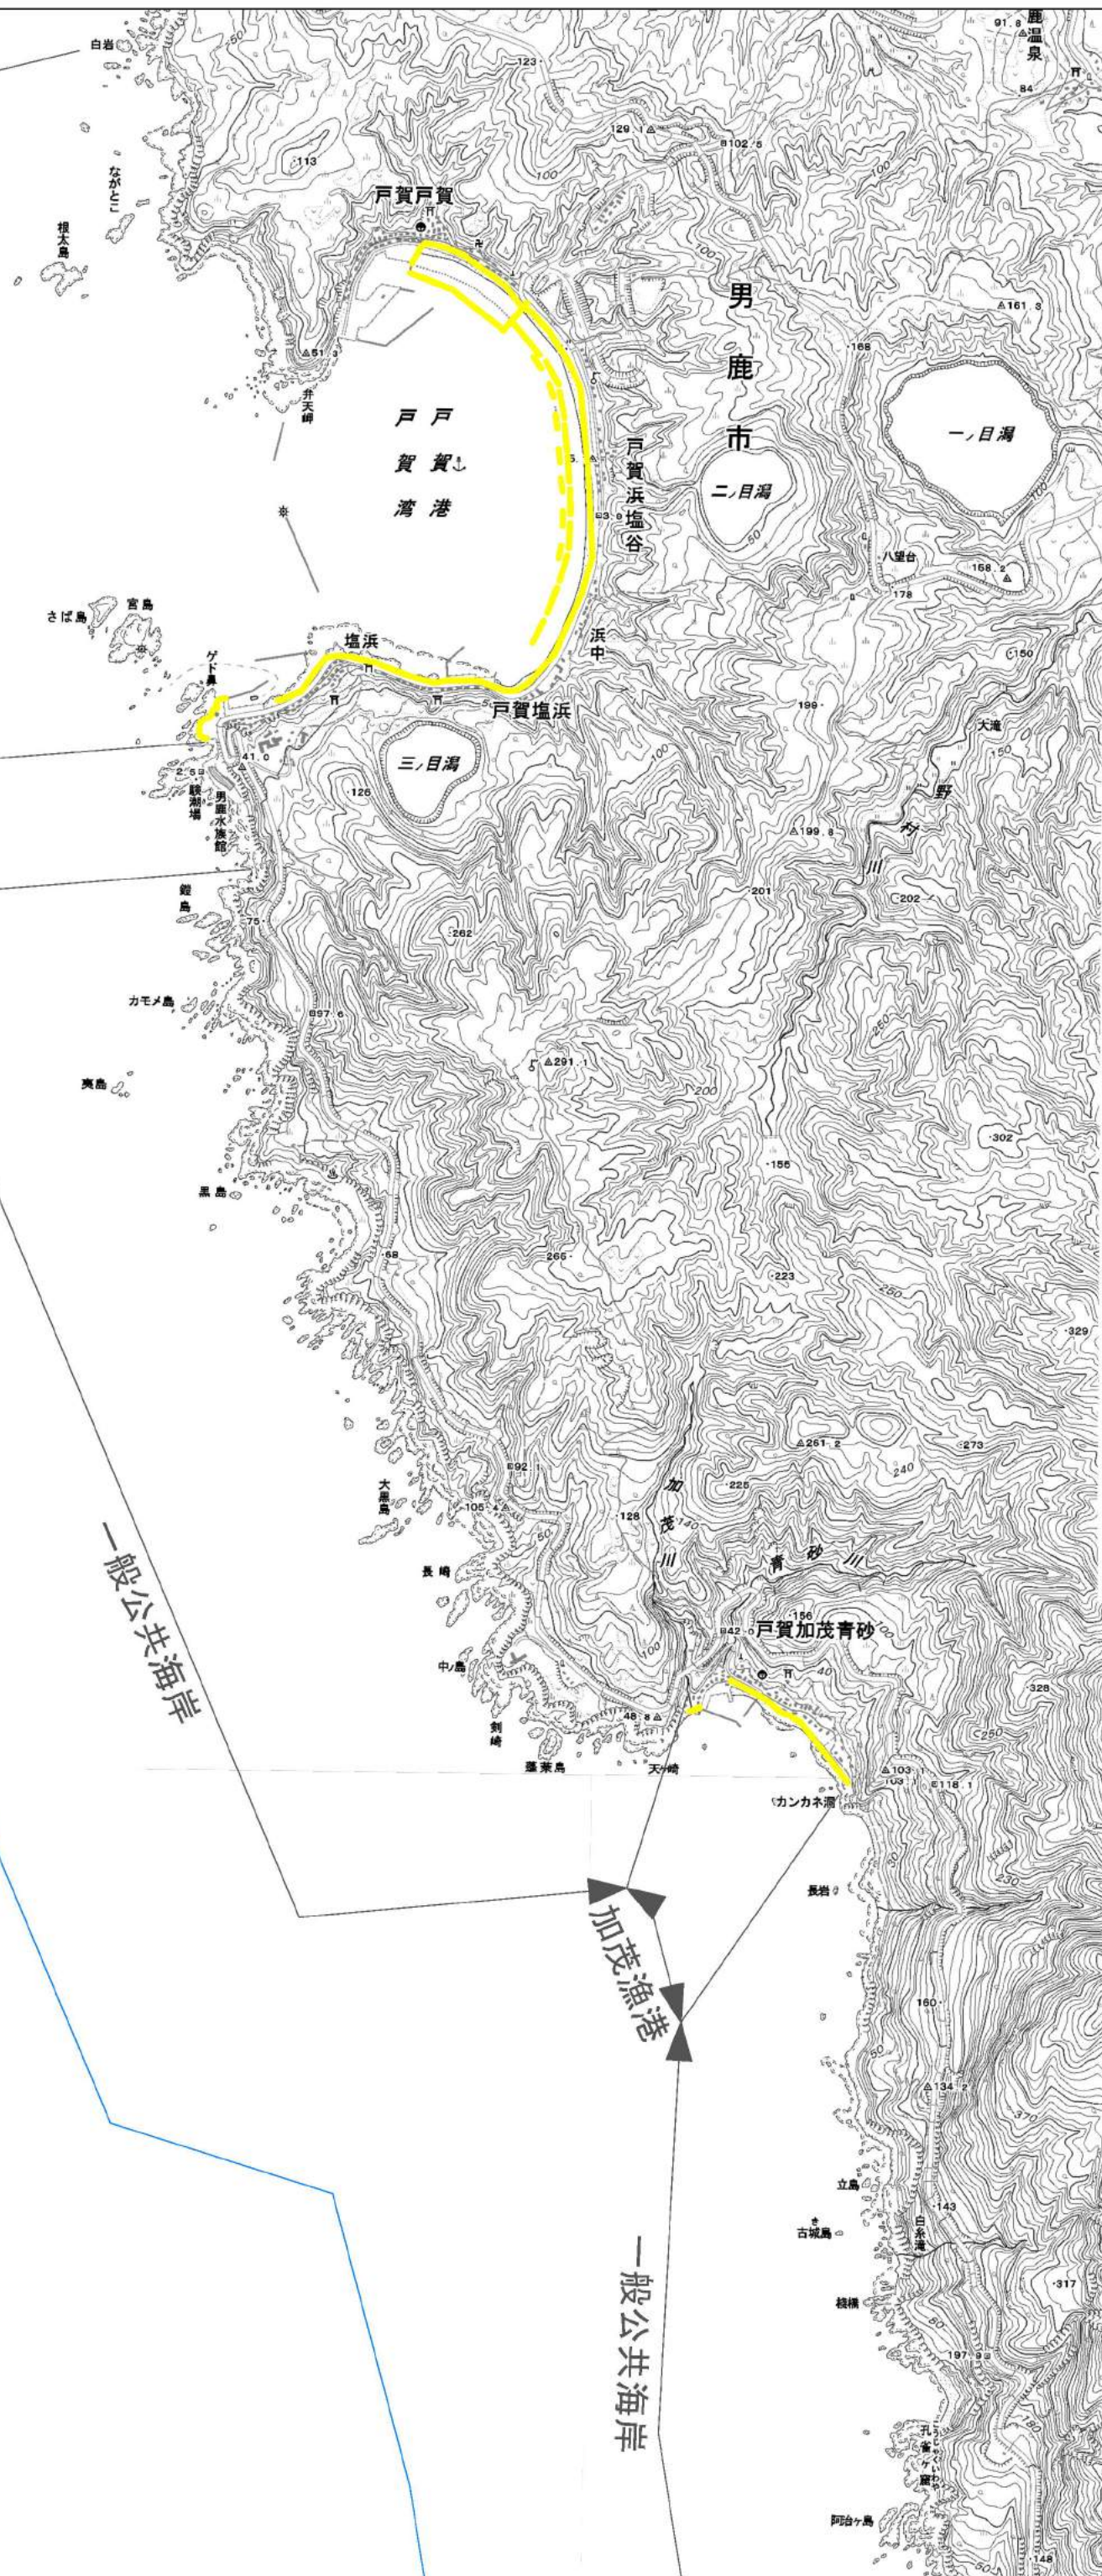

施設整備計画11/24

凡 例

■ 整備対象区域

■ 既存施設区域

■ 受益の地域

⑥ 護岸 (緩傾斜護岸を含む)

⑥ 離岸堤

⑥ 堤防 (緩傾斜堤防を含む)

⑥ 突堤 (ハットランドを含む)

⑥ 人工リーフ (潜堤を含む)



⑥ 消波堤 (消波工を含む)

⑥ 胸壁

※その他の施設は施設名を記入

一般公共海岸

区域番号	所管	海岸名	配 置		種 類	受益の地域	
			区 域	規 模 延長 (m) 計画天端高 (m)		地 域	状 況
6	水産庁	椿漁港海岸	男鹿市船川港小浜下台25 ~ 男鹿市船川港双六館山84 男鹿市船川港椿東46 ~ 男鹿市船川港台島浜平24 男鹿市船川港台島浜平31 ~ 男鹿市船川港台島浜平9	3,000 T.P.+5.5	護岸	男鹿市の一部	住宅地

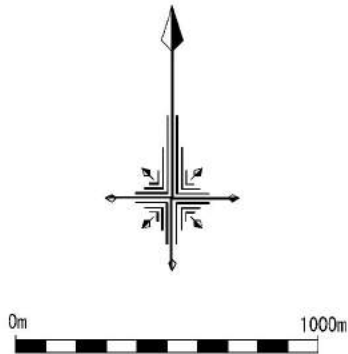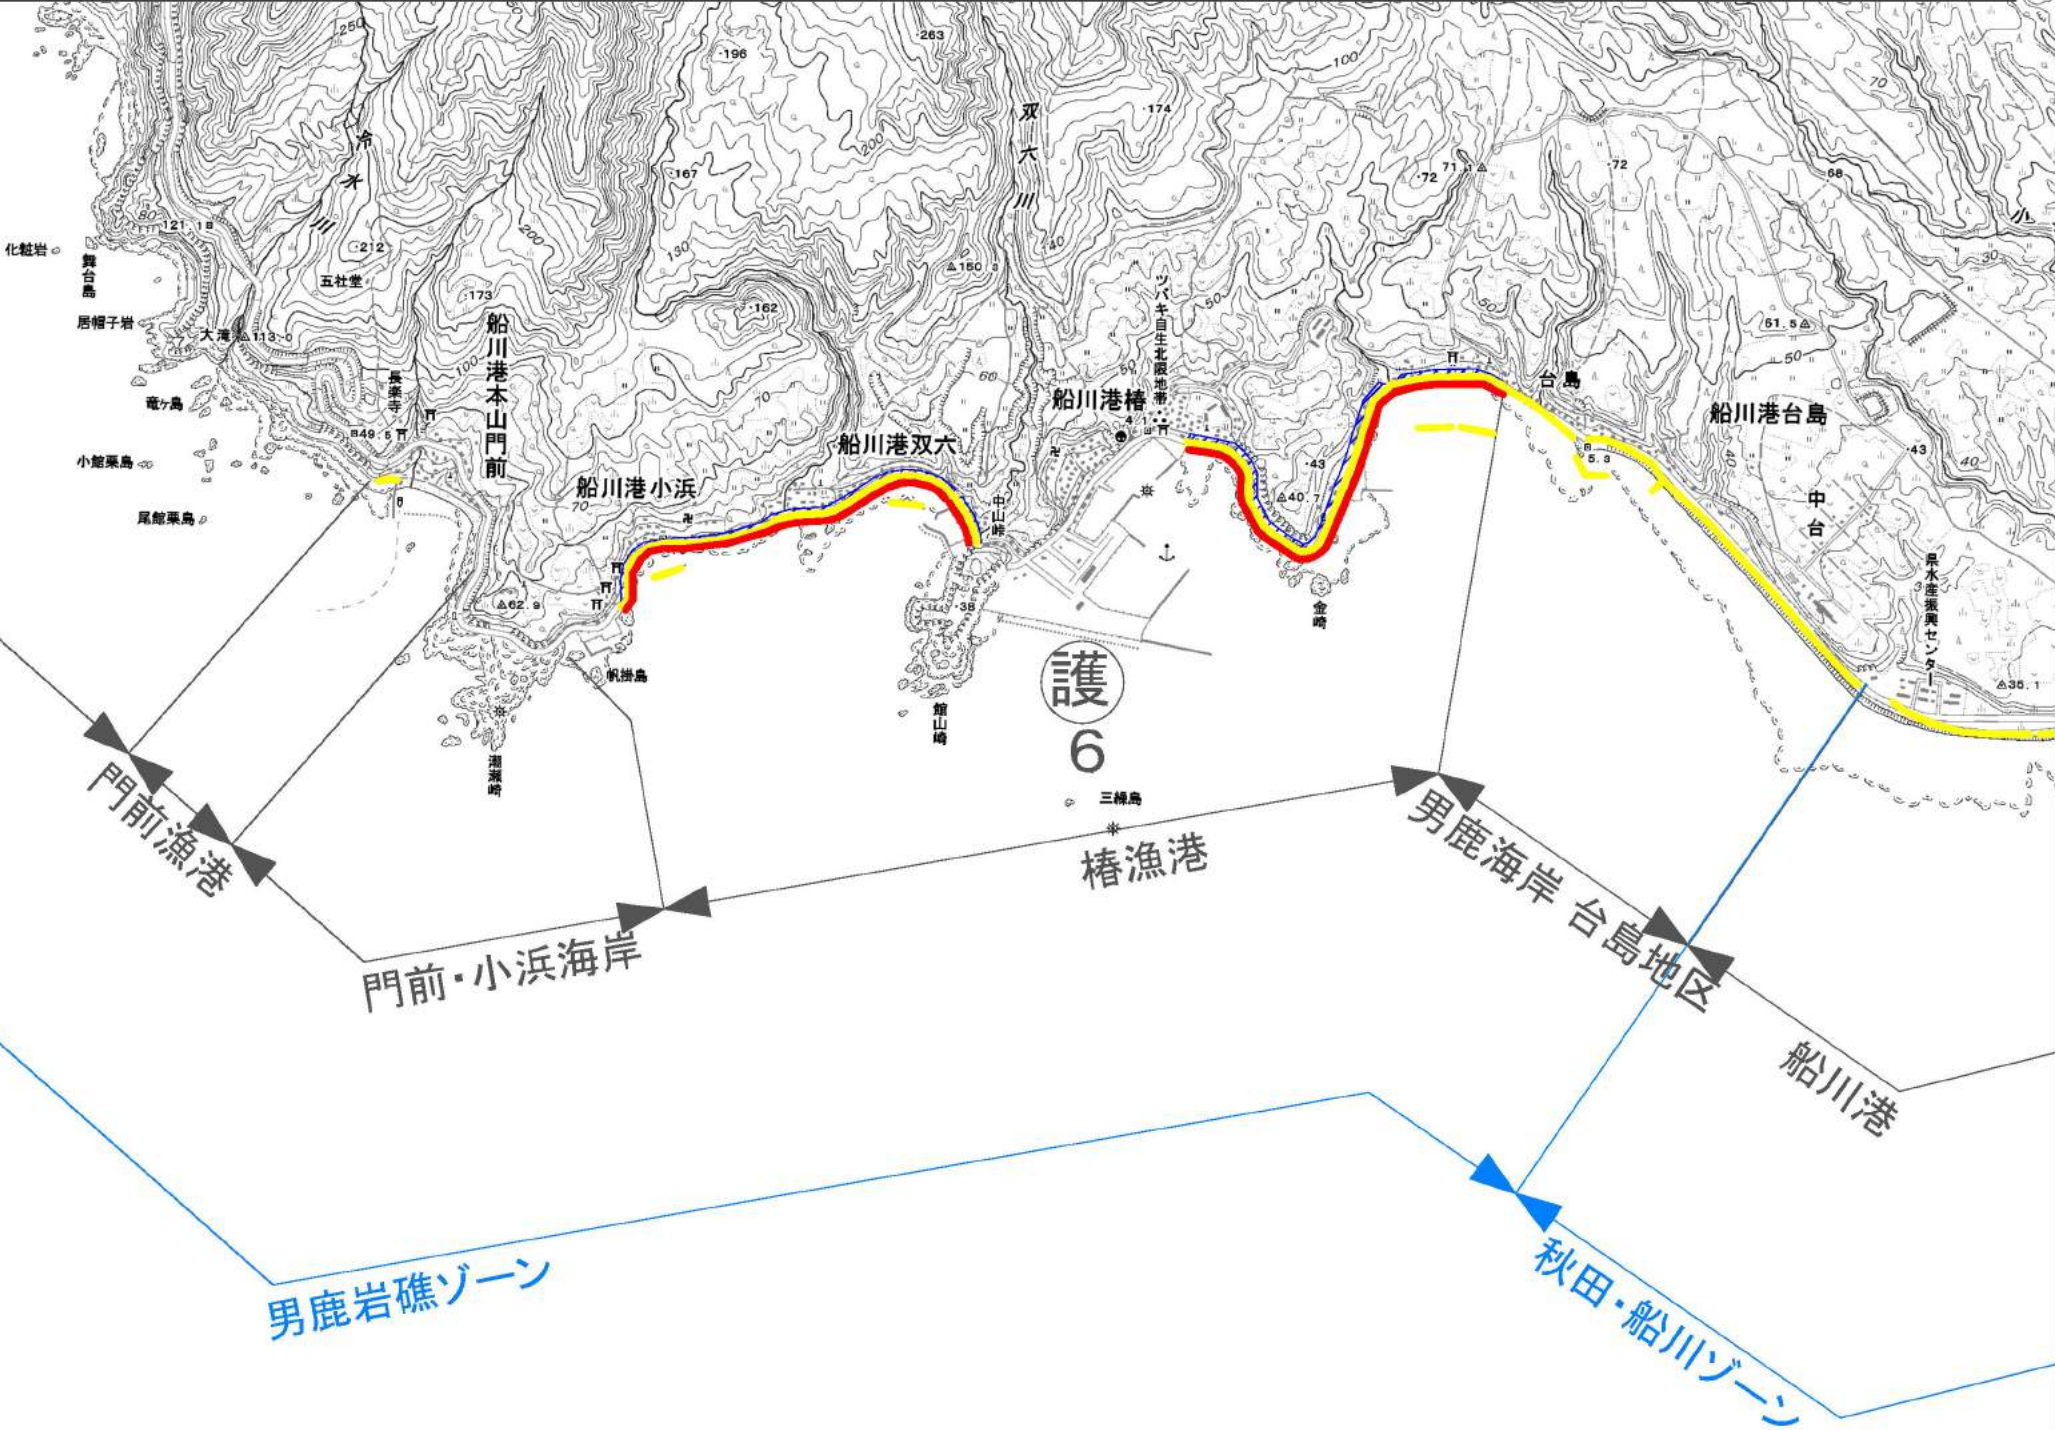

施設整備計画12/24

凡 例

■

整備対象区域

■

既存施設区域

■

受益の地域

○護

護岸(緩傾斜護岸を含む)

○離

離岸堤

○堤

堤防(緩傾斜堤防を含む)

○突

突堤(ヘッドランドを含む)

○り

人工リーフ(潜堤を含む)


○消

消波堤(消波工を含む)

○壁


胸壁

※その他の施設は施設名を記入

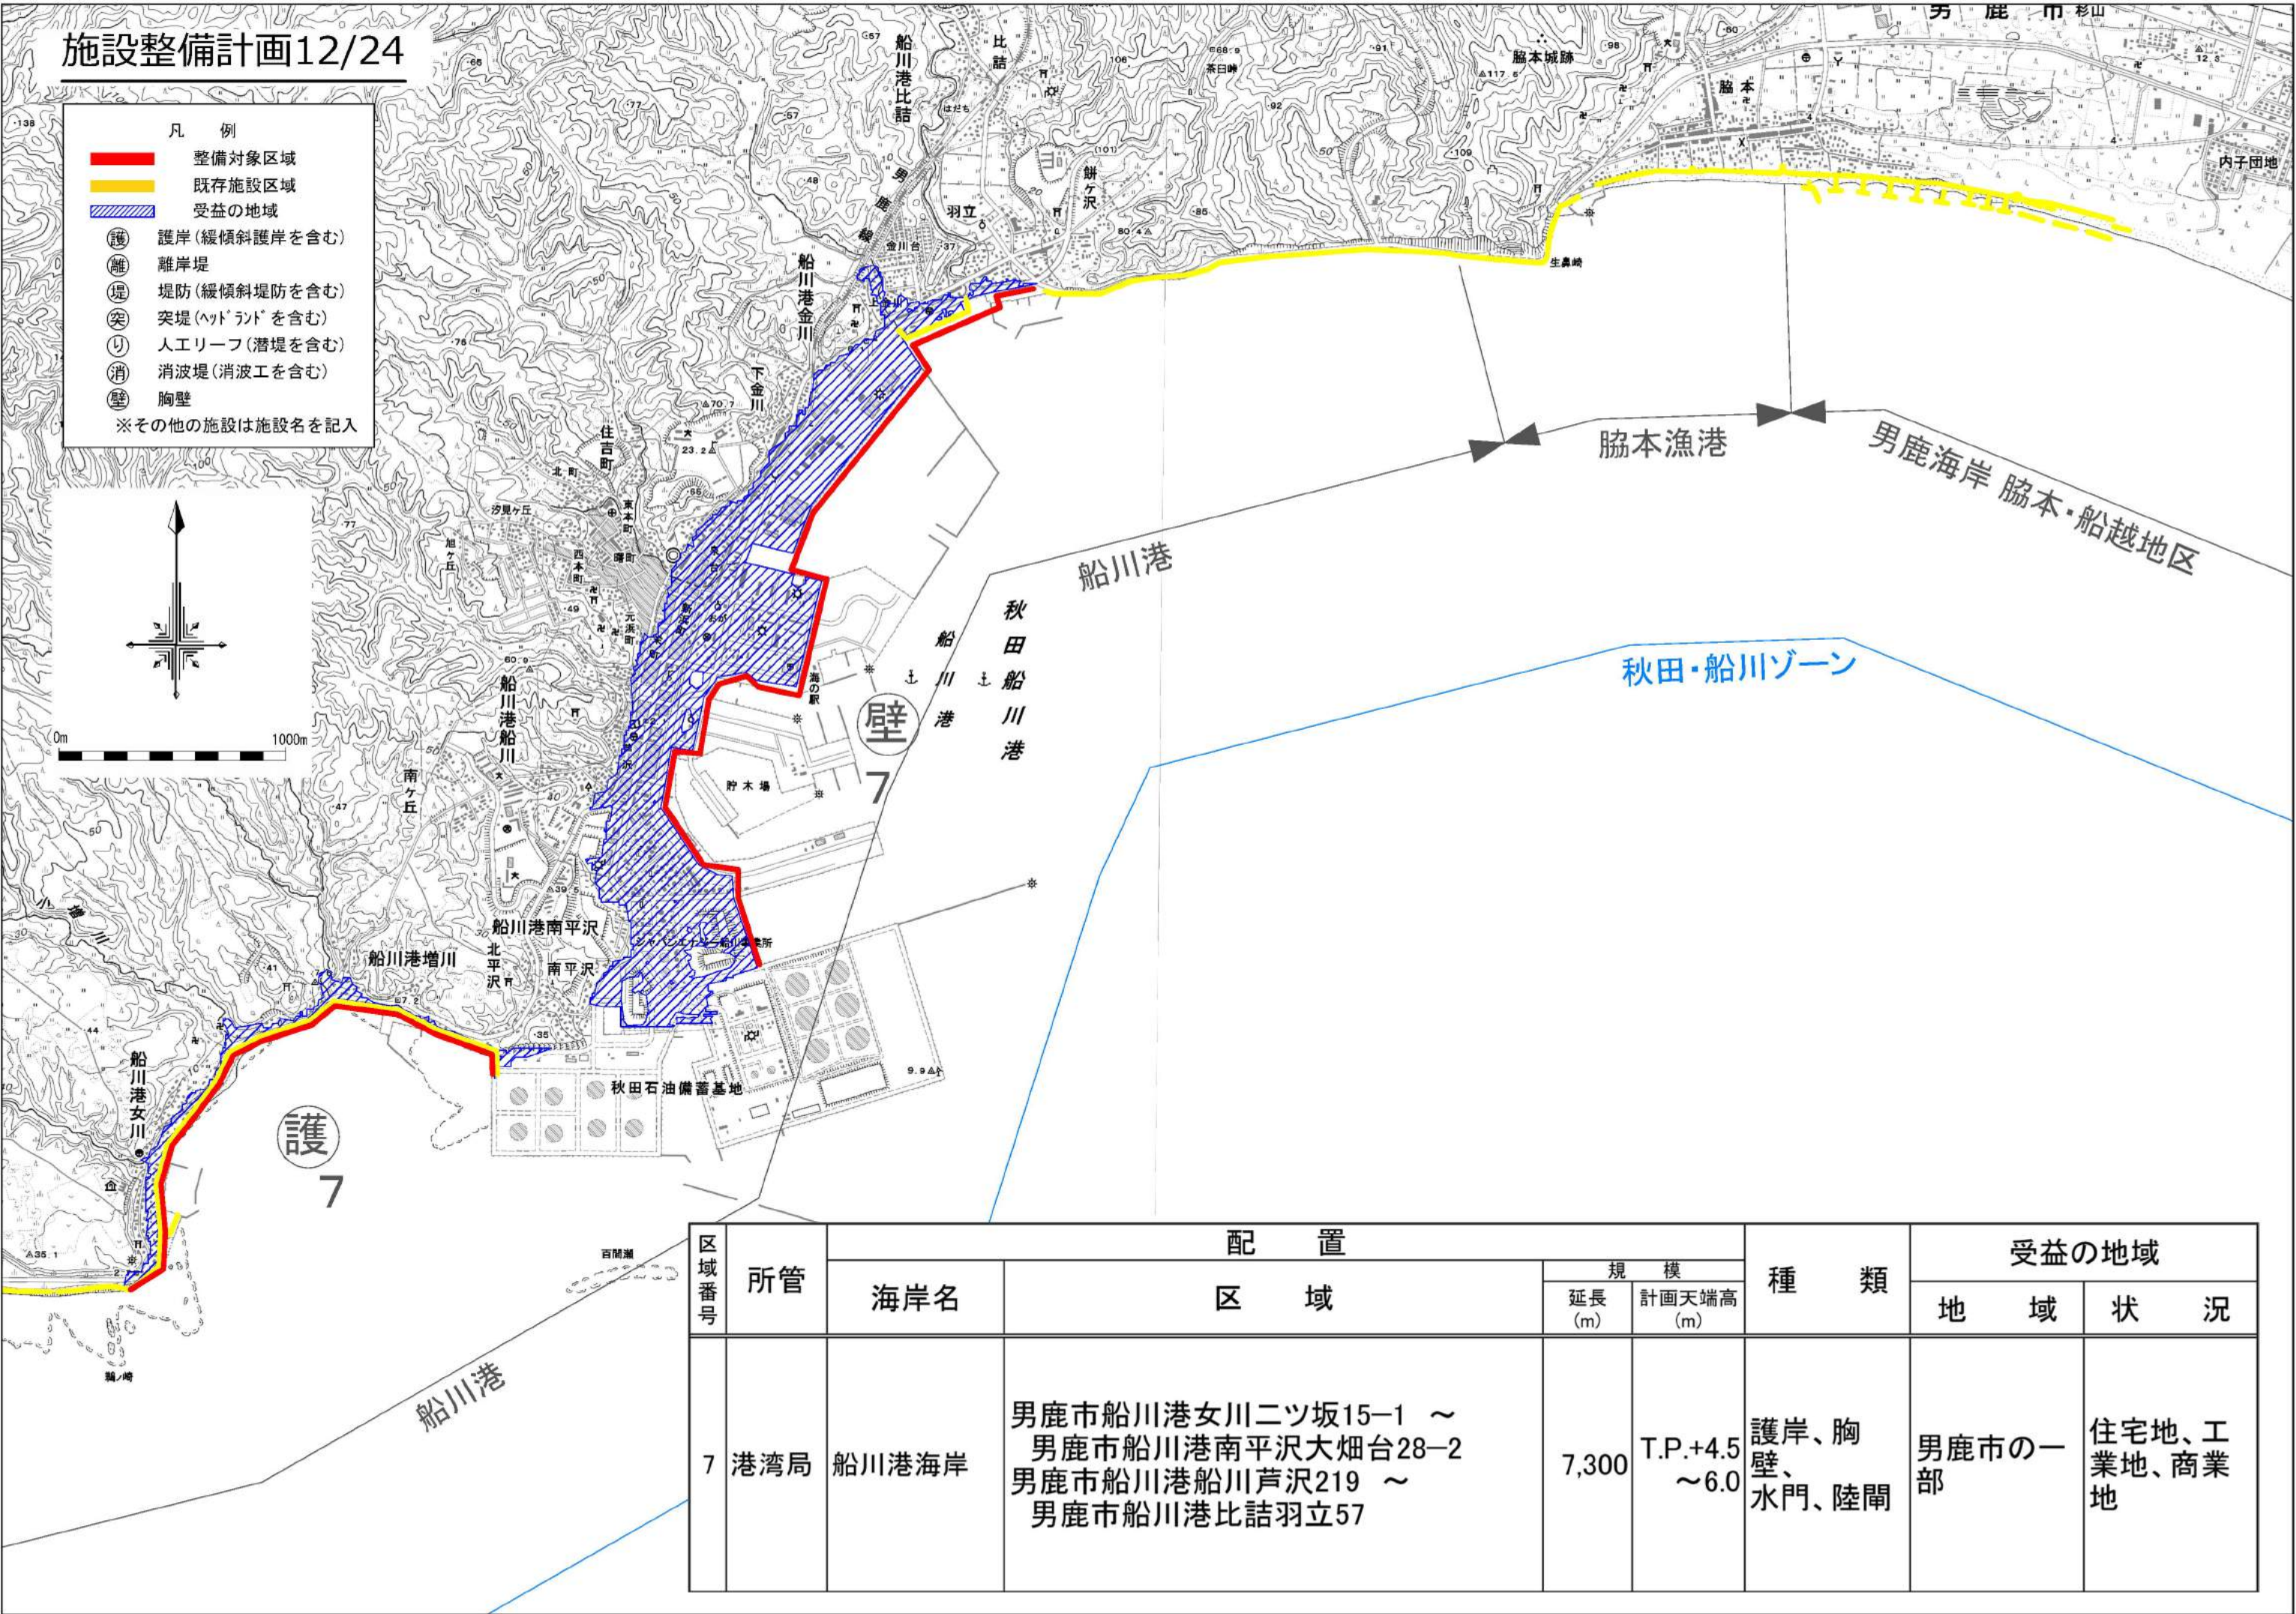

区域 番号	所管	配 置				種 類	受益の地域	
		海岸名	区 域	規 模			地 域	状 況
				延長 (m)	計画天端高 (m)			
7	港湾局	船川港海岸	男鹿市船川港女川ニツ坂15-1 ～ 男鹿市船川港南平沢大畑台28-2 男鹿市船川港船川芦沢219 ～ 男鹿市船川港比詰羽立57	7,300	T.P.+4.5 ～6.0	護岸、胸 壁、 水門、陸閘	男鹿市の一 部	住宅地、工 業地、商業 地


施設整備計画13/24

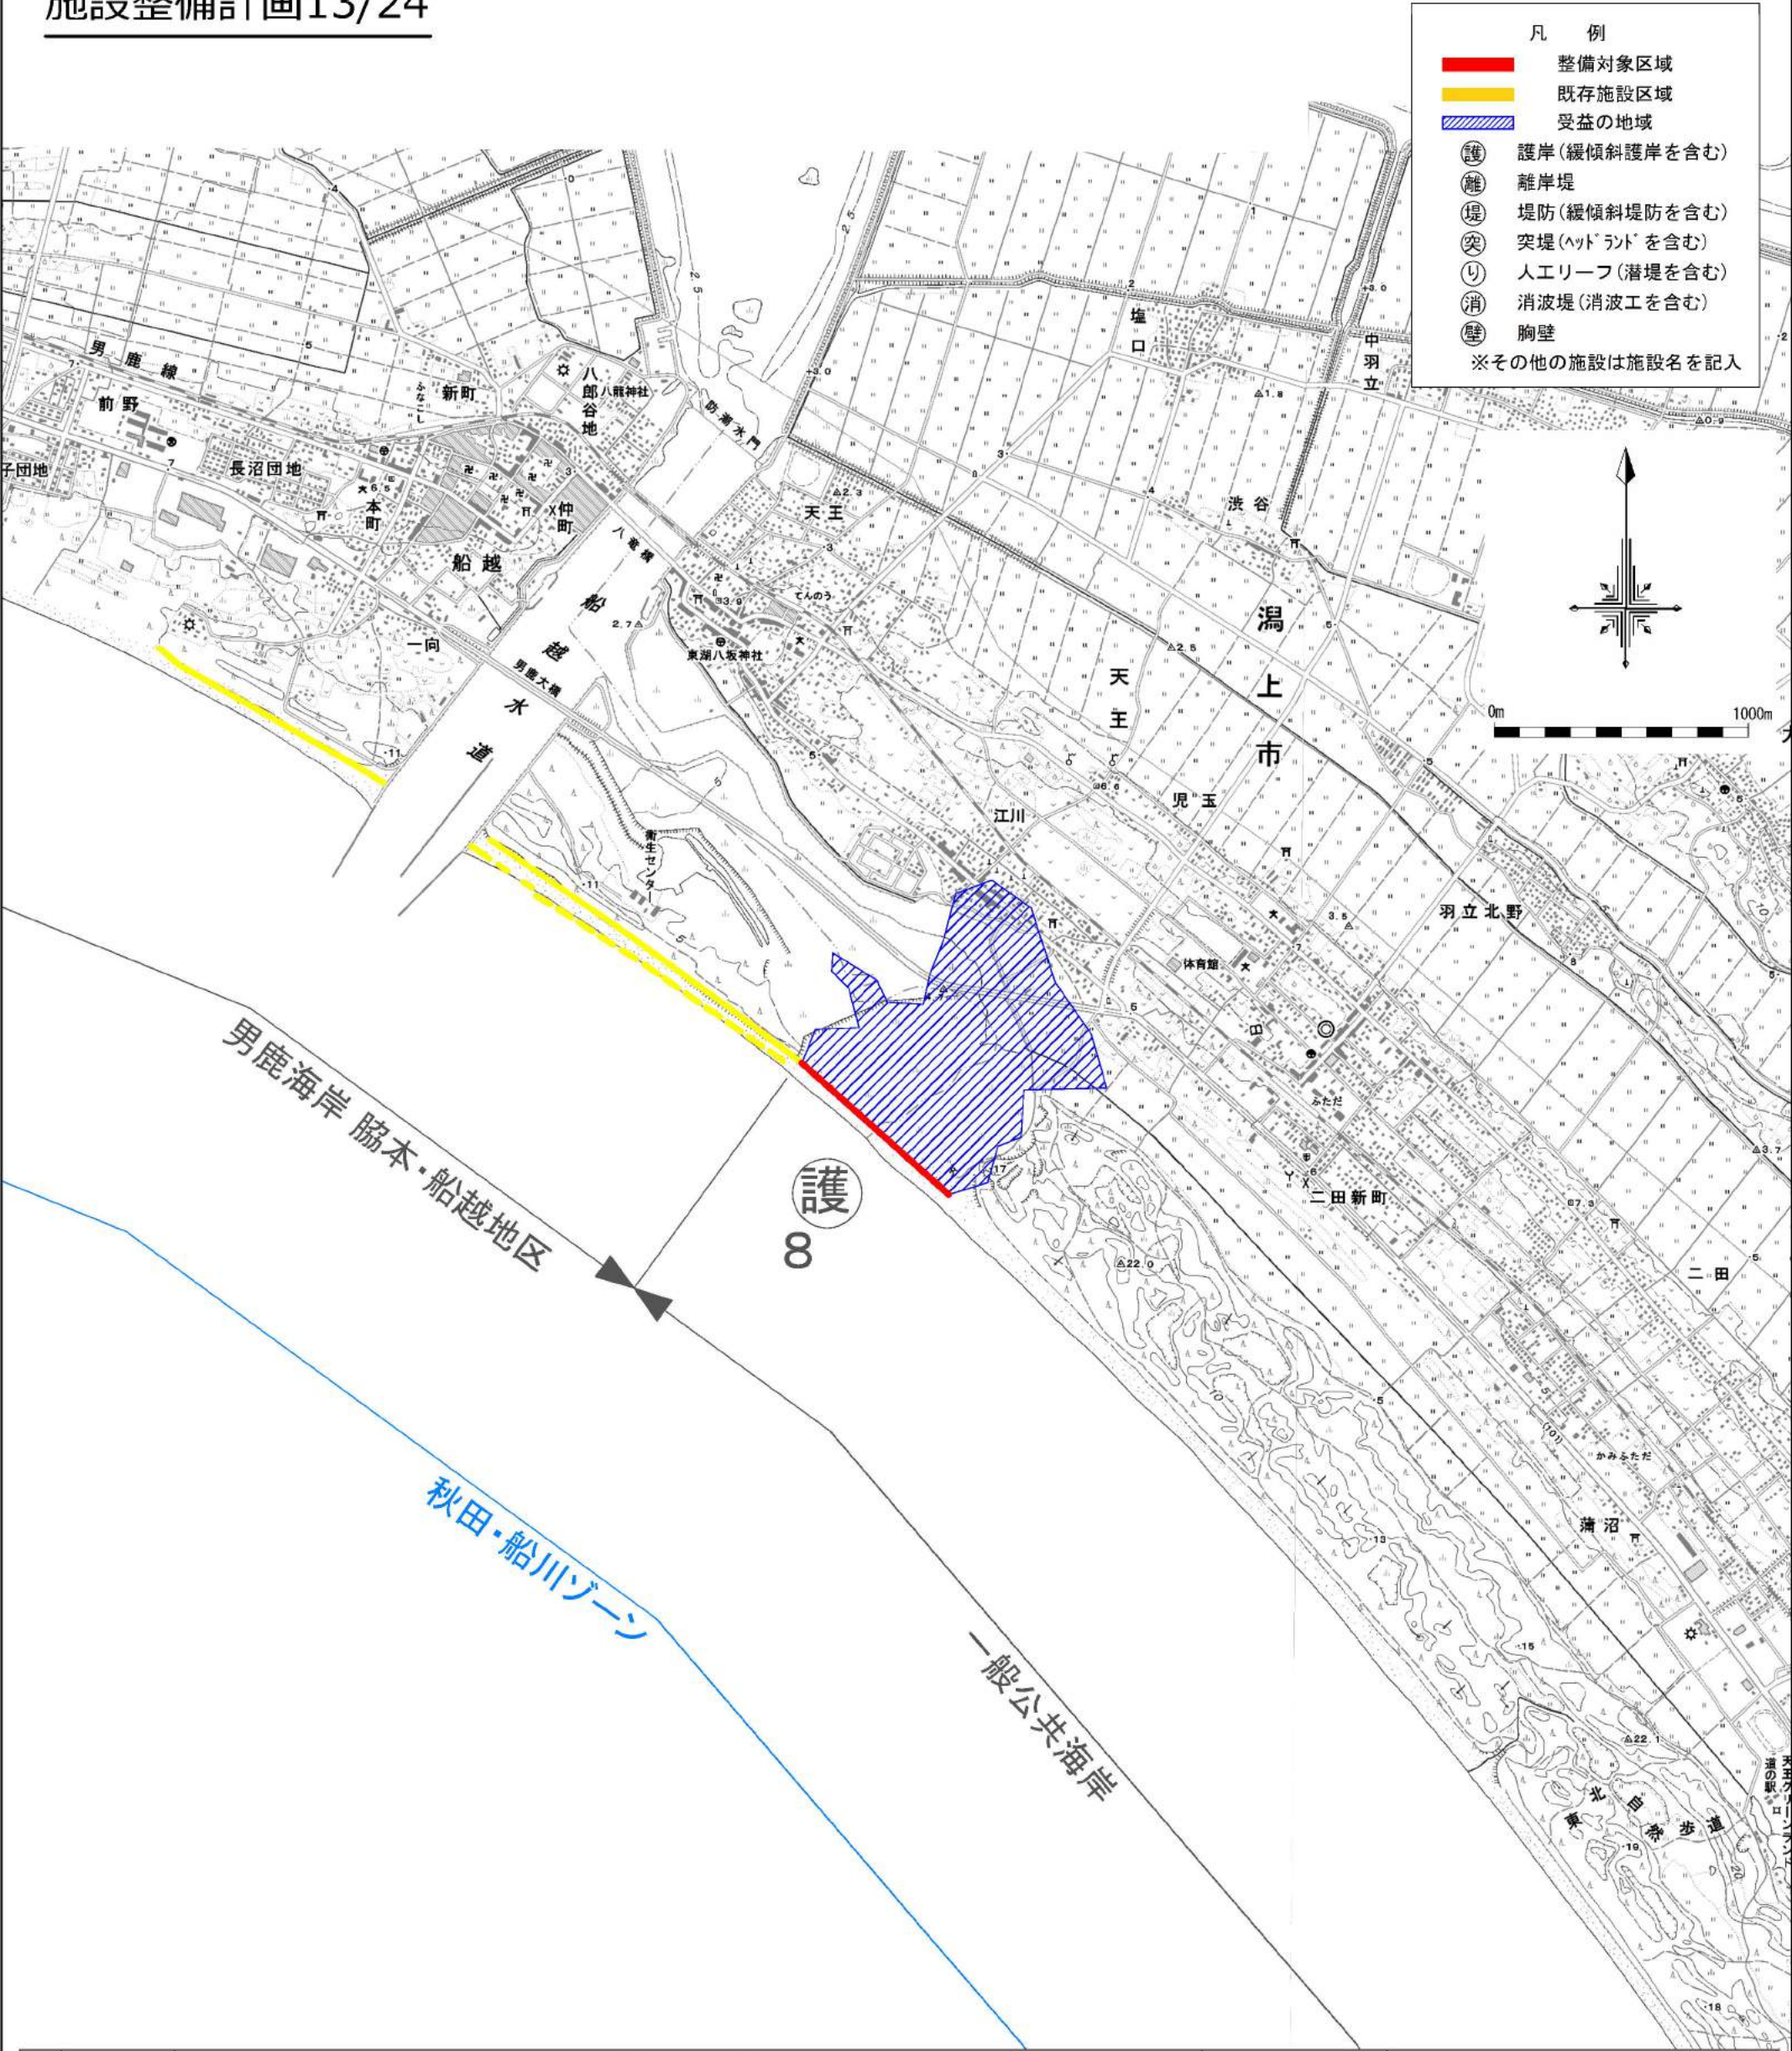

区域番号	所管	配 置		規 模		種 類	受益の地域	
		海岸名	区 域	延長 (m)	計画天端高 (m)		地 域	状 況
8	水管理・国土保全局 ※1	一般公共海岸	男鹿市船越一向207-145 ～ 湯上市天王浜山	800	T.P.+5.5	護岸	男鹿市及び湯上市の一部	住宅地、商業地、農地、森林

※1) 所管欄の※1の施設（林野庁による整備）は、海岸保全施設に位置付けられていないが、浸水・侵食を防ぐ効果があるため記載する。

施設整備計画14/24

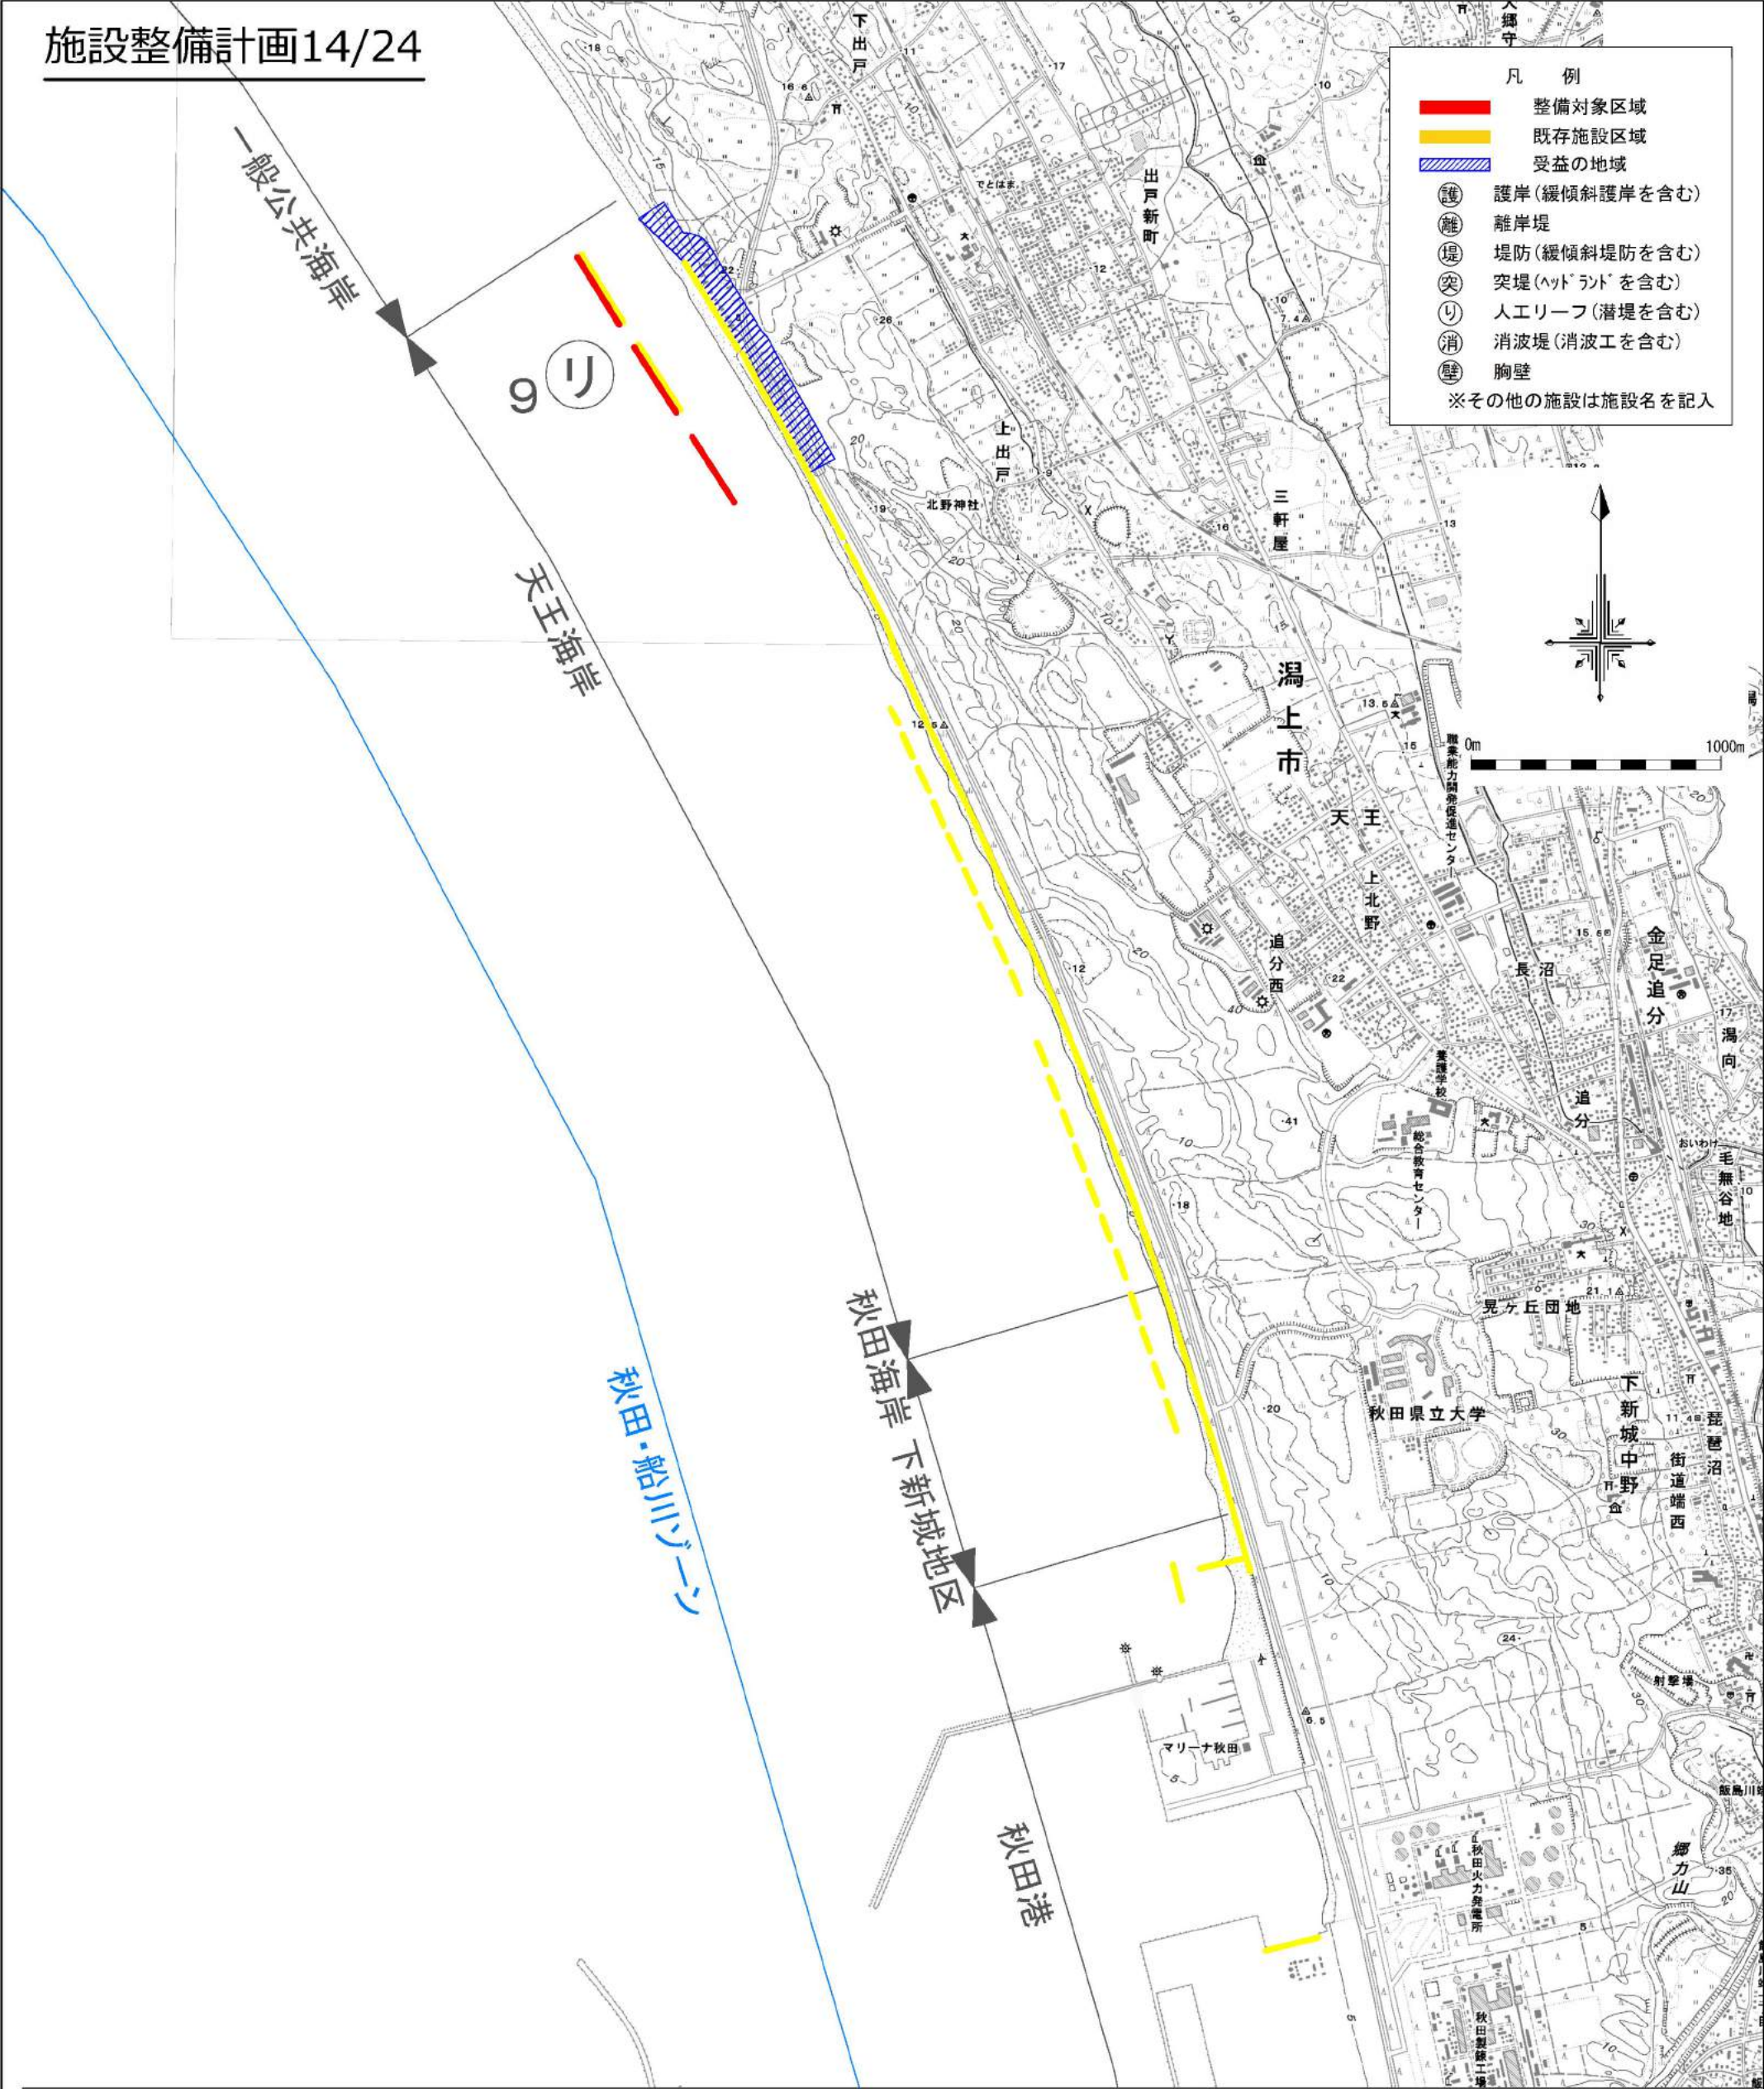

区域番号	所管	配置		規模		種類	受益の地域	
		海岸名	区域	延長(m)	計画天端高(m)		地域	状況
9	水管理・国土保全局	天王海岸	潟上市天王下浜山53 ～ 潟上市天王中浜山3-31	900	T.P.-2.0	人工リーフ	潟上市の一部	住宅地、森林

秋田港

施設整備計画15/24

凡 例

■

整備対象区域

■

既存施設区域

■

受益の地域

○護

護岸（緩傾斜護岸を含む）

○離

離岸堤

○堤

堤防（緩傾斜堤防を含む）

○突

突堤（ヘッドランドを含む）

○り

人工リーフ（潜堤を含む）

○消

消波堤（消波工を含む）

○壁

胸壁

※その他の施設は施設名を記入



0m 1000m

秋田船川港

秋田港

秋田港

旧雄物川

秋田・船川ゾーン

秋田臨海処理センター

東北製紙工場

向浜汚物処理場

第一製菓工場

新秋木工業工場

向浜二丁目

金属団地

施設整備計画16/24

凡 例

■

整備対象区域

■

既存施設区域

■

受益の地域

○

護岸(緩傾斜護岸を含む)

○

離岸堤

○

堤防(緩傾斜堤防を含む)

○

突堤(ハットランドを含む)

○

人工リーフ(潜堤を含む)

○

消波堤(消波工を含む)

○

胸壁

※その他の施設は施設名を記入




0m 1000m

秋田・船川ゾーン

秋田海岸新屋・下浜地区

秋田港

10離

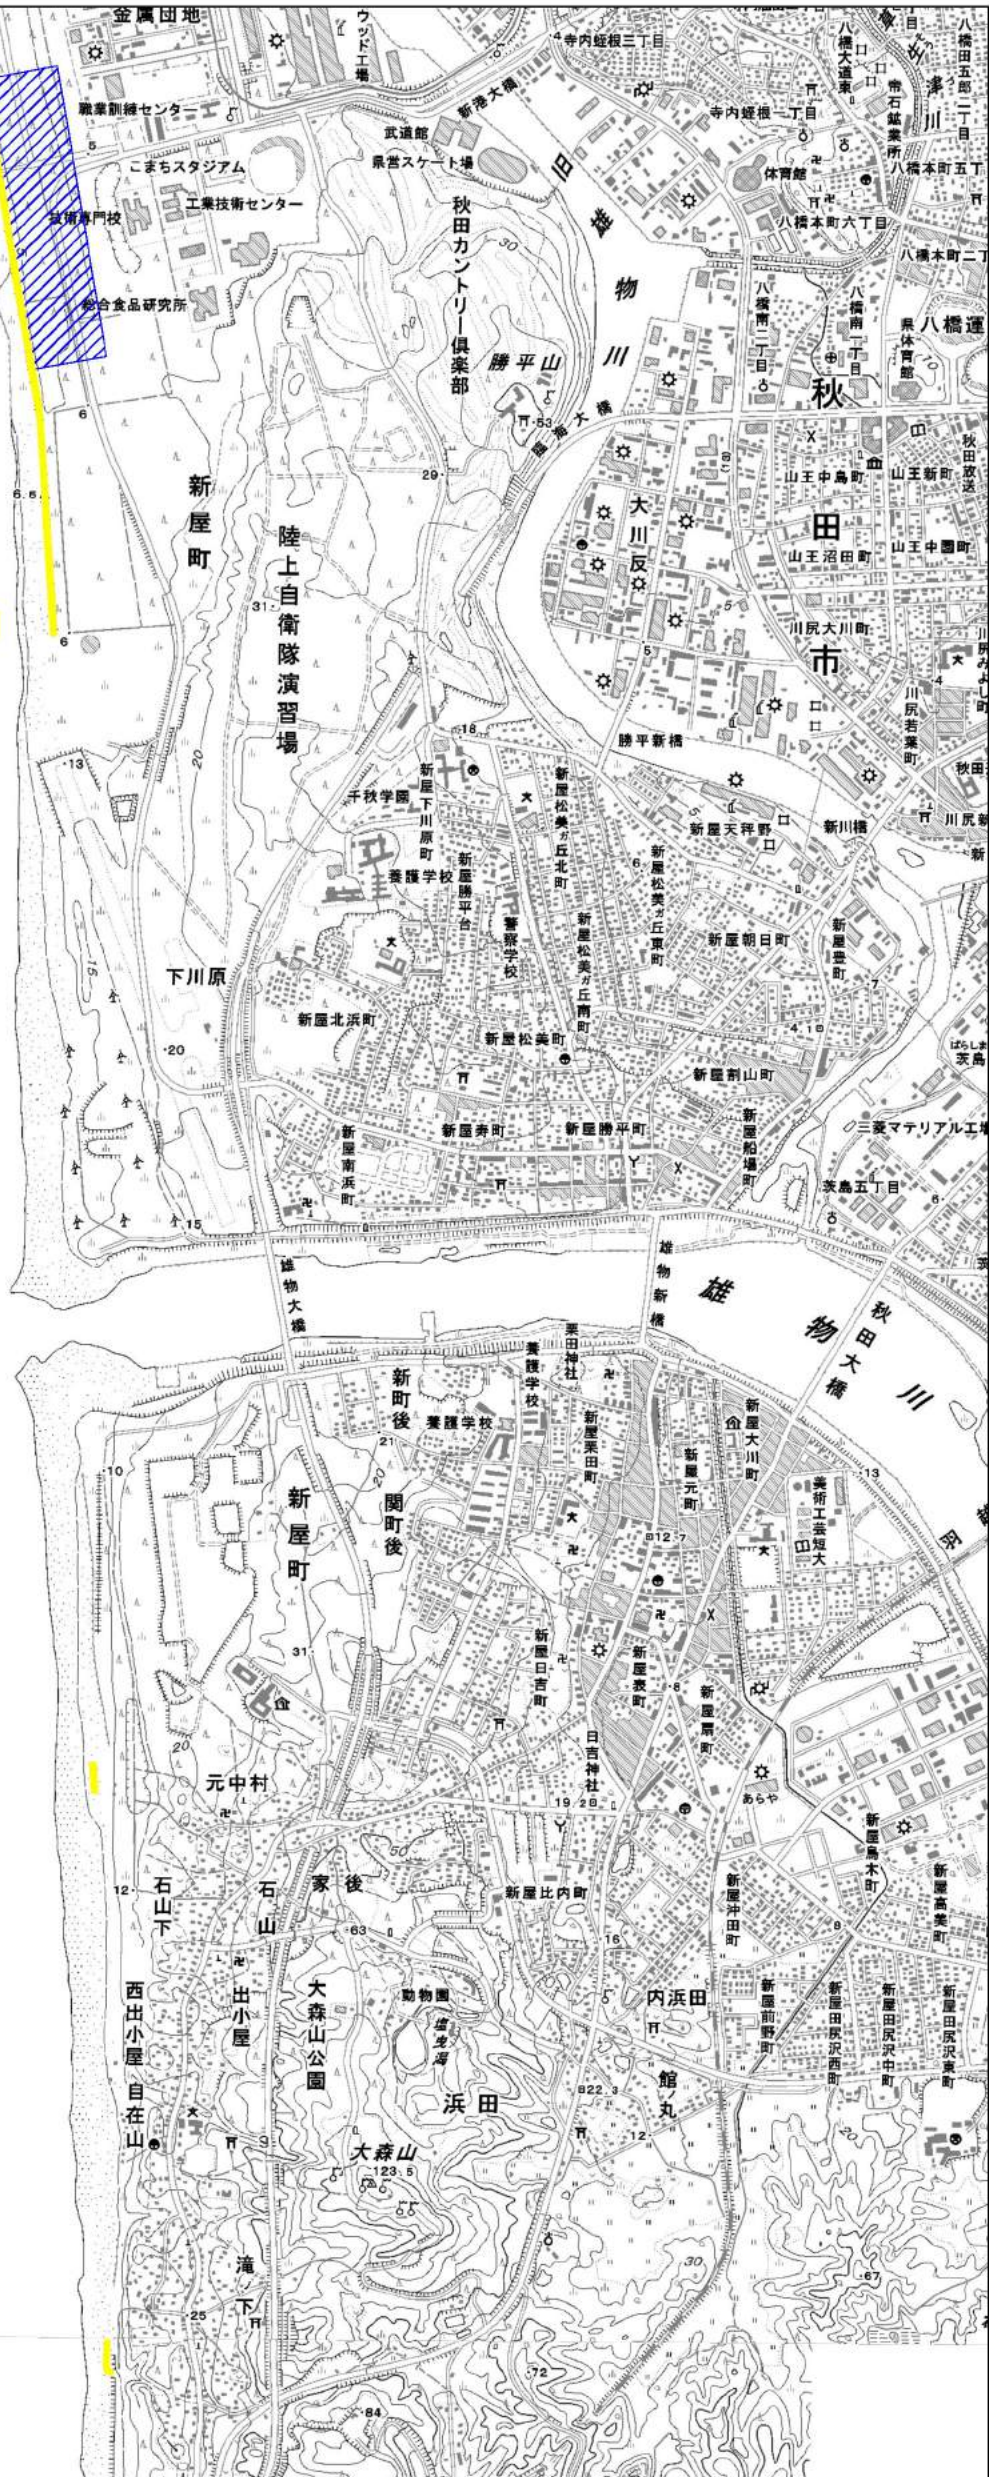

区域番号	所管	配 置				種 類	受益の地域	
		海岸名	区 域	規 模			地 域	状 況
				延長 (m)	計画天端高 (m)			
10	水管理・ 国土保 全局 ※1	秋田海岸 新屋・下浜 地区	秋田市向浜1丁目12 ～ 秋田市新屋町砂奴寄4-53	200	T.P.+2.5	離岸堤	秋田市の一部	森林

※1) 所管欄の※1の施設(林野庁による整備)は、海岸保全施設に位置付けられていないが、浸水・侵食を防ぐ効果があるため記載する。

施設整備計画17/24

凡 例

整備対象区域

既存施設区域

受益の地域

護岸（緩傾斜護岸を含む）

離岸堤

堤防（緩傾斜堤防を含む）



突堤（ハット・ラントを含む）

人工リーフ（潜堤を含む）

消波堤（消波工を含む）

胸壁

※その他の施設は施設名を記入

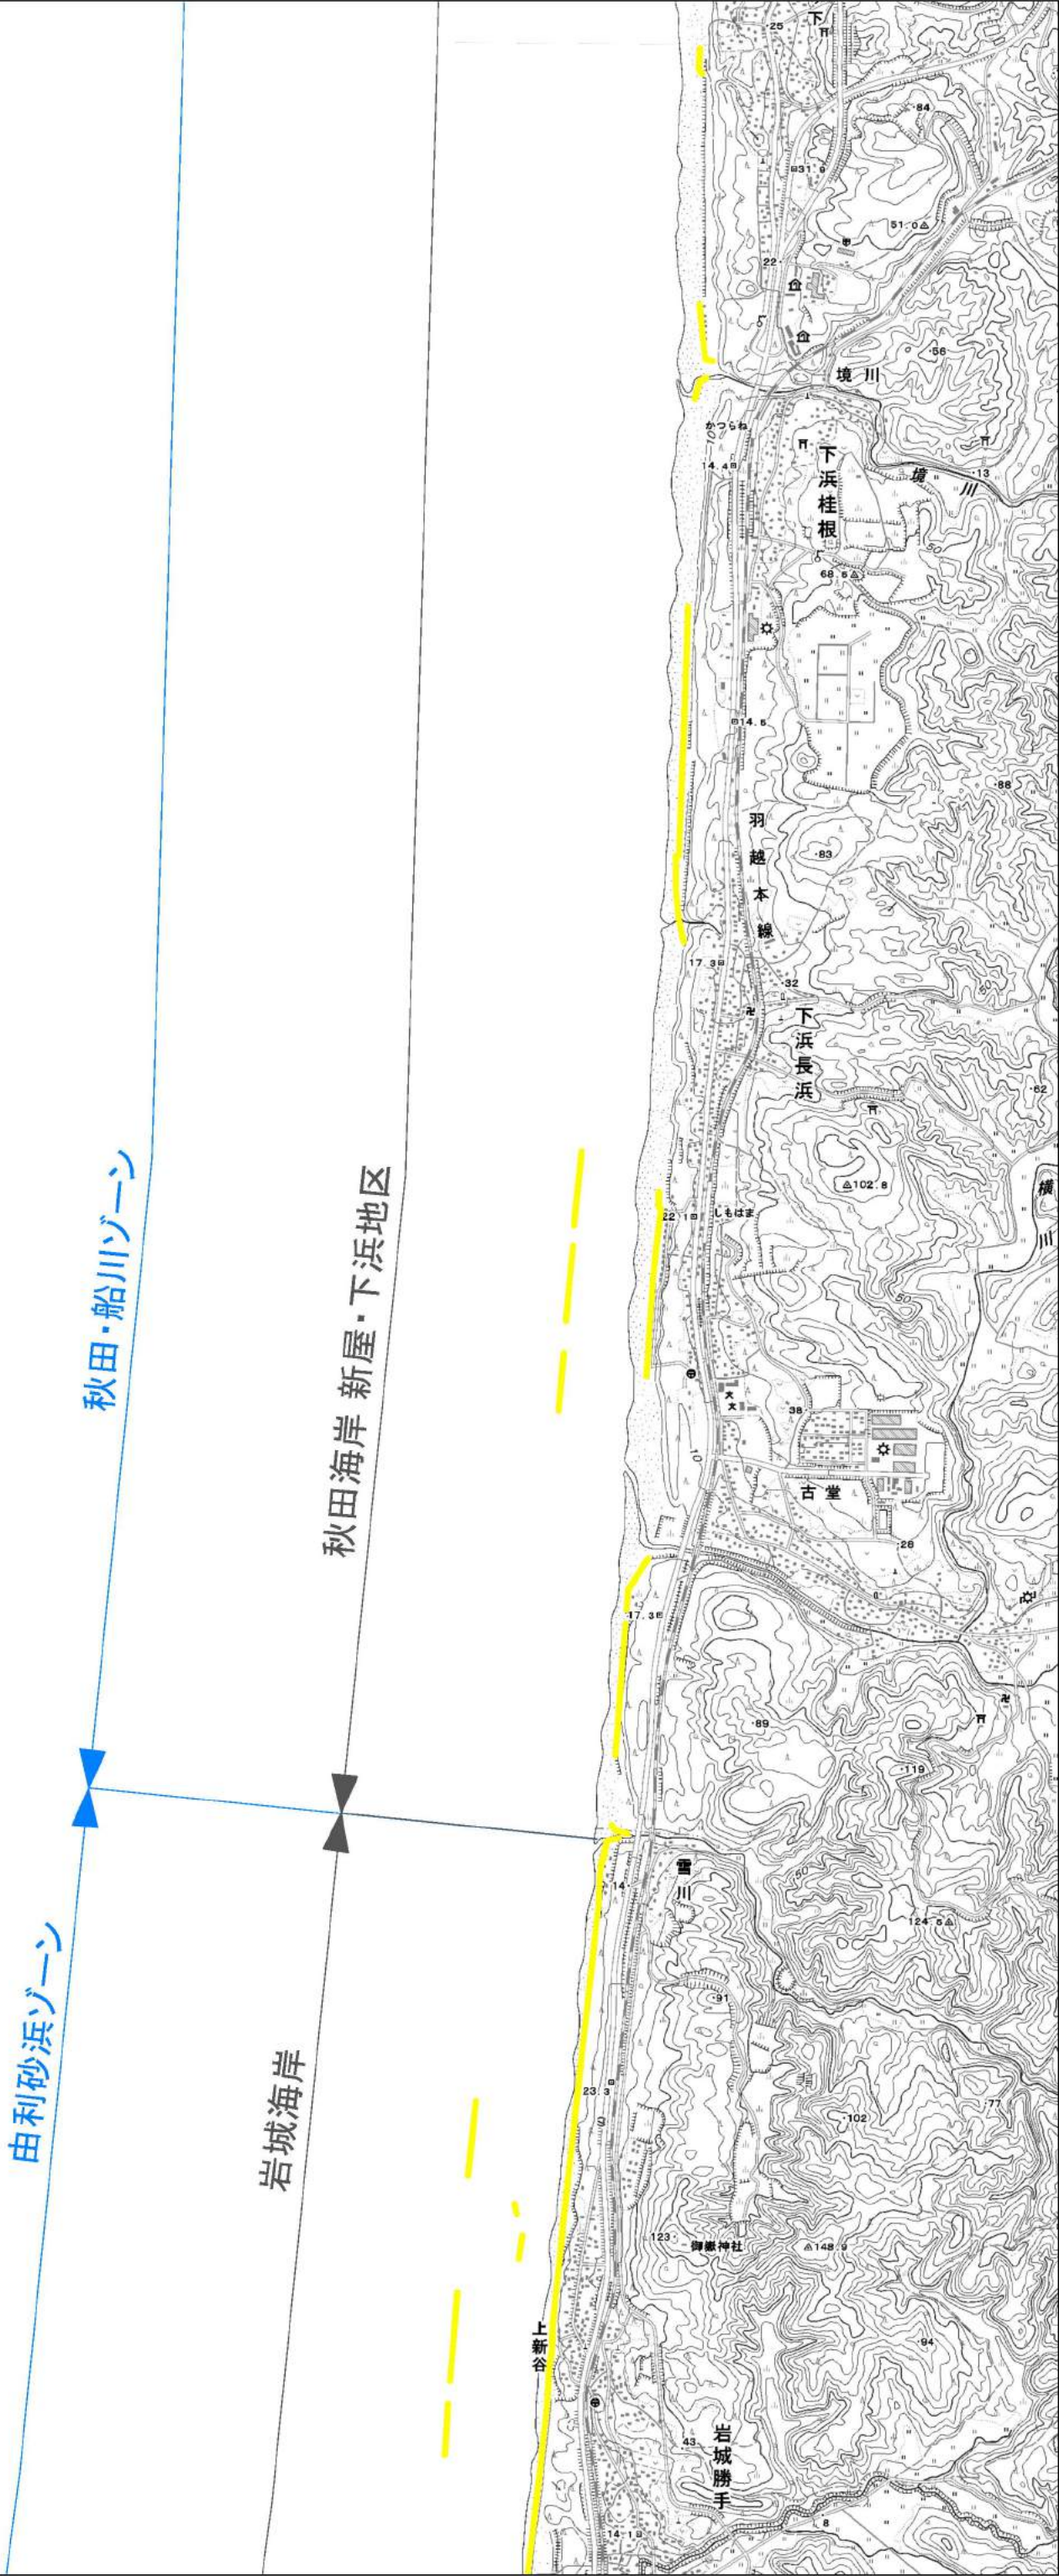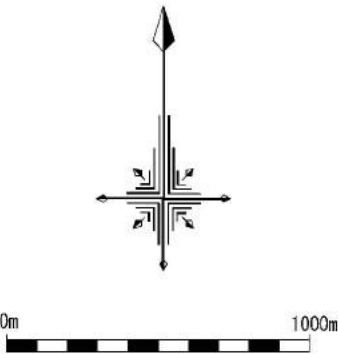

施設整備計画18/24

凡 例

整備対象区域

既存施設区域

受益の地域

護

離

堤

突

り

消

壁

護岸(緩傾斜護岸を含む)

離岸堤

堤防(緩傾斜堤防を含む)



突堤(ハットランドを含む)

人工リーフ(潜堤を含む)

消波堤(消波工を含む)

胸壁

※その他の施設は施設名を記入

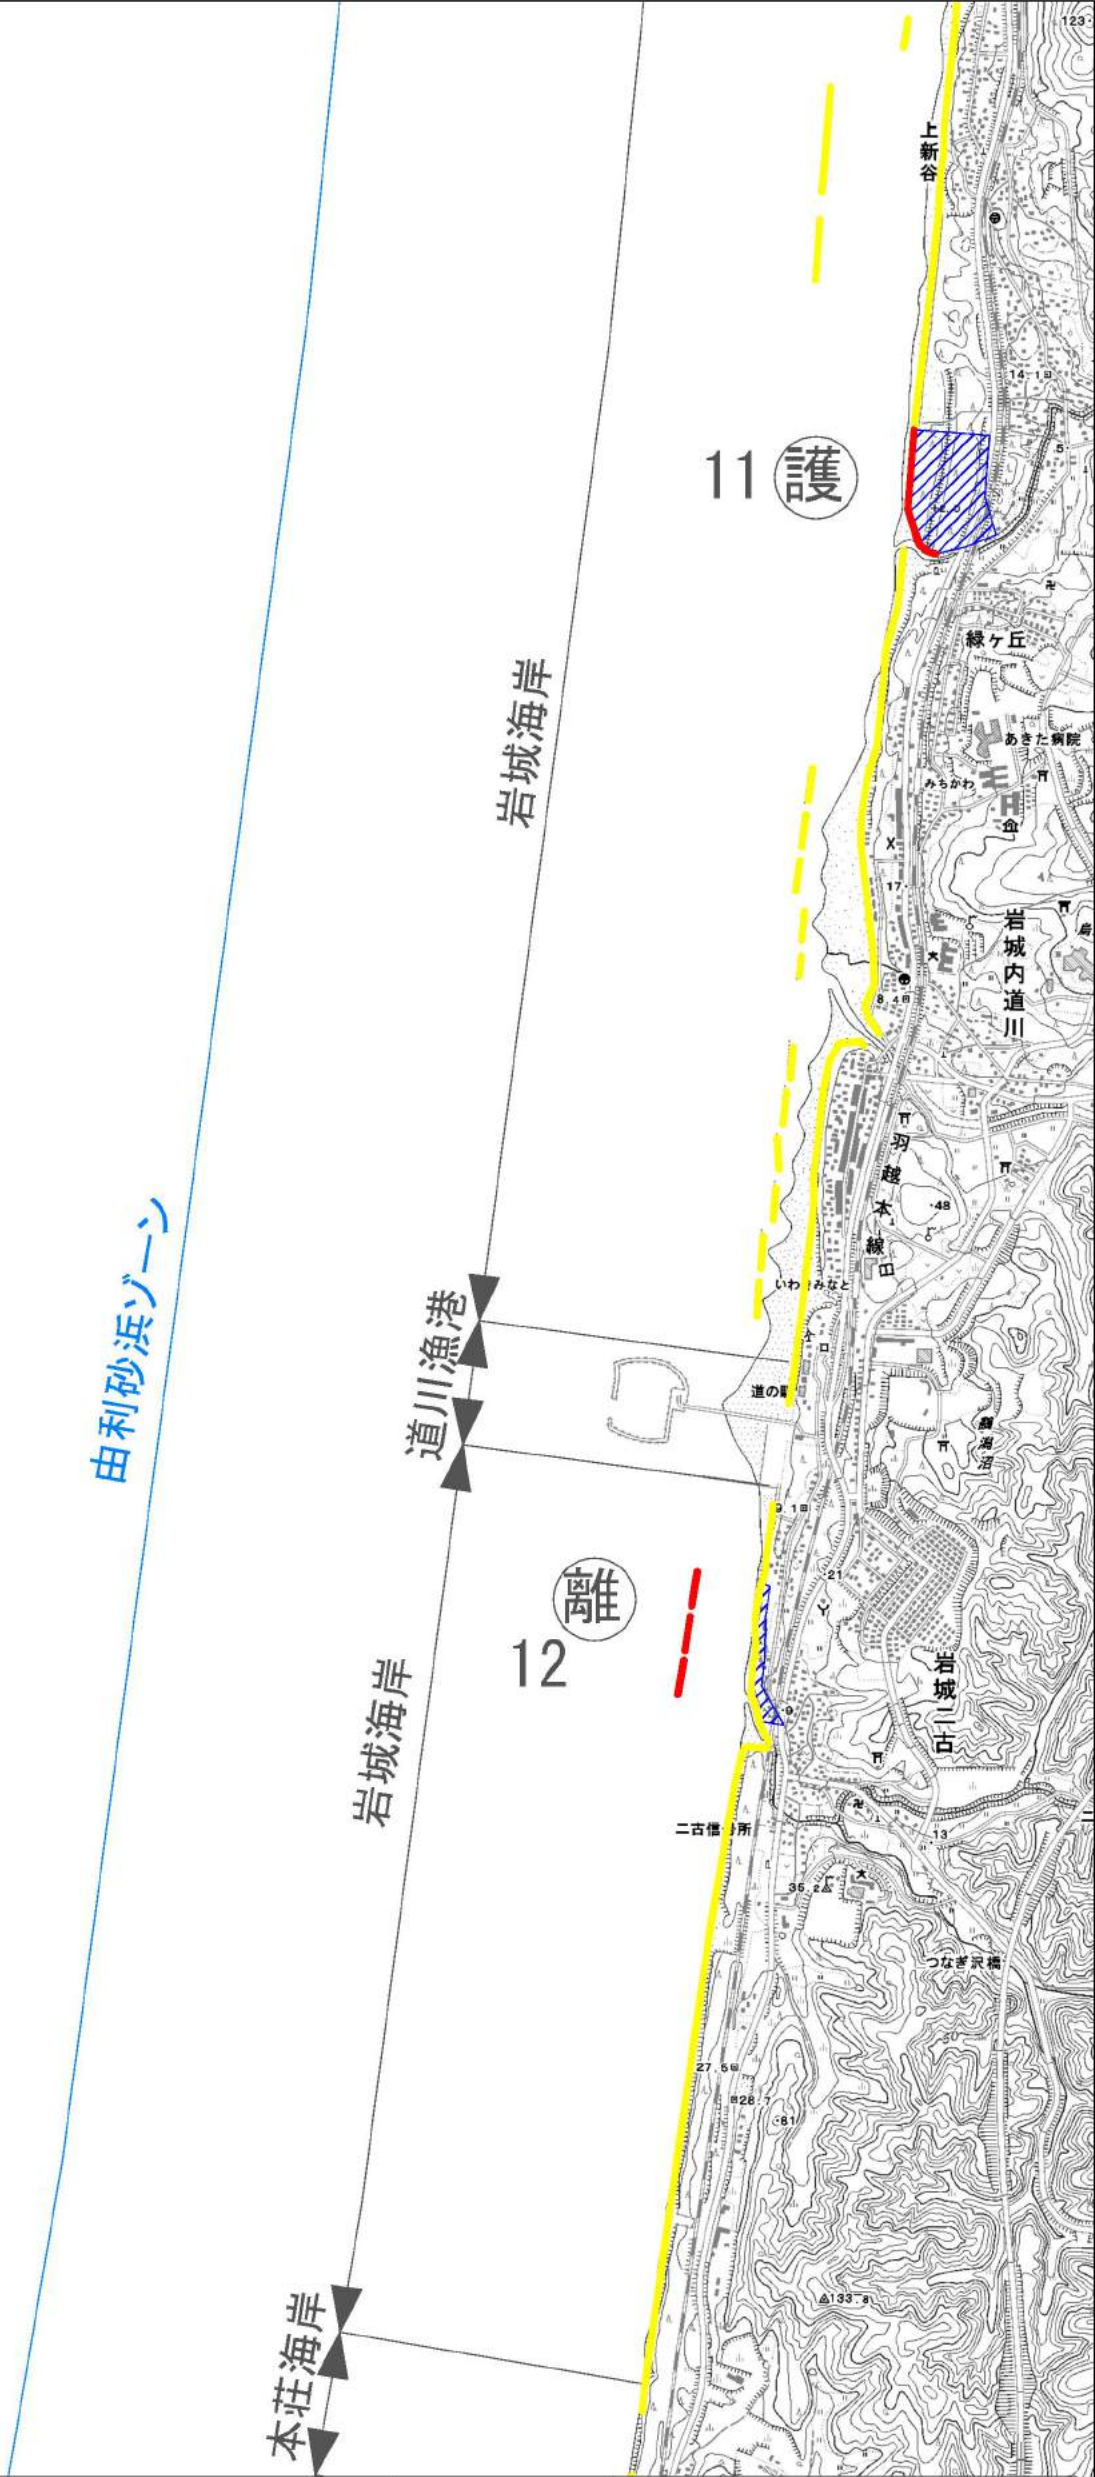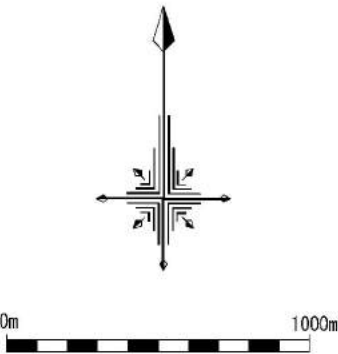

区域 番号	所管	配 置				種 類	受益の地域	
		海岸名	区 域	規 模			地 域	状 況
				延長 (m)	計画天端高 (m)			
11	水管理・ 国土保 全局 ※1	岩城海岸	由利本荘市岩城勝手中島16-68 ～ 由利本荘市岩城勝手中島16-1	450	T.P.+5.3	護岸	由利本荘市 の一部	森林
12	水管理・ 国土保 全局	岩城海岸	由利本荘市岩城二古狐森180-3 ～ 由利本荘市岩城二古川尻224	300	T.P.+2.0	離岸堤	由利本荘市 の一部	住宅地

※1) 所管欄の※1の施設(林野庁による整備)は、海岸保全施設に位置付けられていないが、浸水・侵食を防ぐ効果があるため記載する。

施設整備計画19/24

凡 例

整備対象区域

既存施設区域

受益の地域

護岸（緩傾斜護岸を含む）

離岸堤

堤防（緩傾斜堤防を含む）



突堤（ハット・ラントを含む）

人工リーフ（潜堤を含む）

消波堤（消波工を含む）

胸壁

※その他の施設は施設名を記入

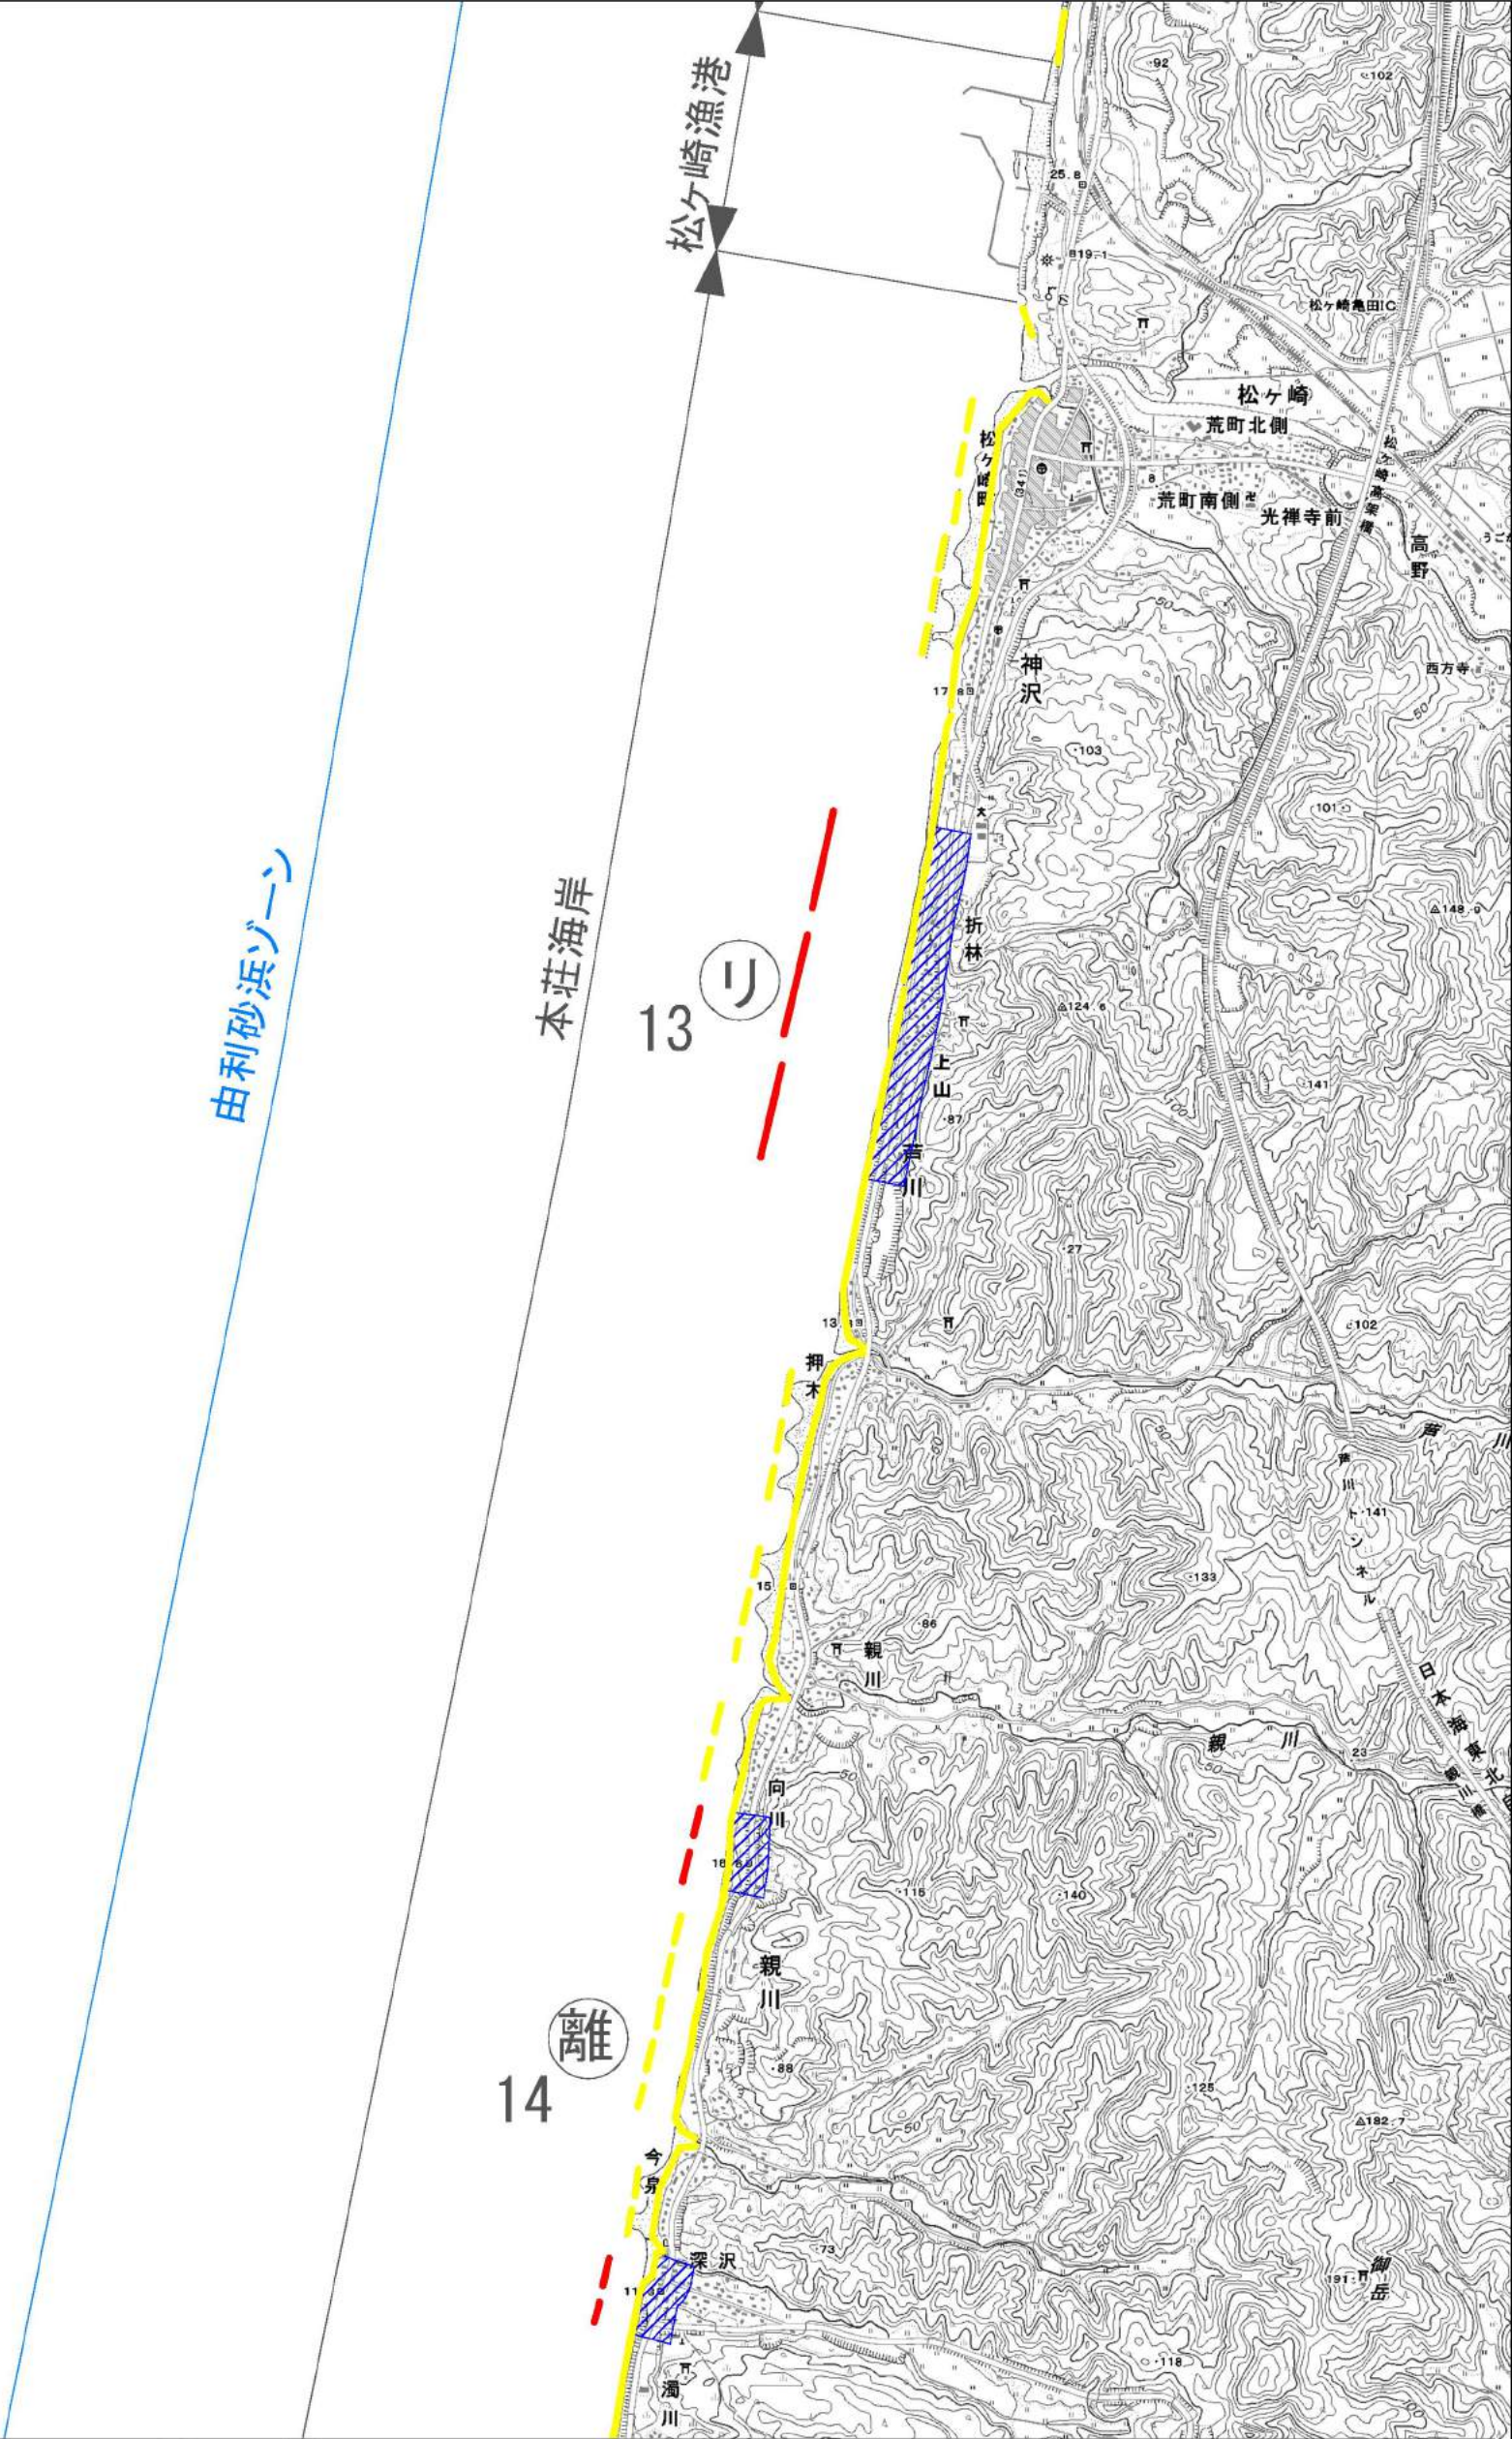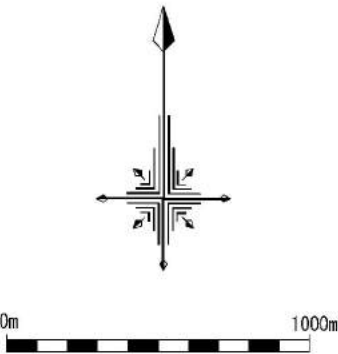



区域番号	所管	配 置				種 類	受益の地域	
		海岸名	区 域	規 模			地 域	状 況
				延長 (m)	計画天端高 (m)			
13	水管理・ 国土保 全局	本荘海岸	由利本荘市神沢辰巳ノ沢2-7 ～ 由利本荘市芦川下モ山23-1 由利本荘市芦川下モ山65 ～ 由利本荘市芦川上山54-1 由利本荘市芦川上山78-1 ～ 由利本荘市芦川押木22	1,050	T.P.-2.0	人工リーフ	由利本荘市 の一部	住宅地
14	水管理・ 国土保 全局	本荘海岸	由利本荘市親川二ツ釜40-2 ～ 由利本荘市親川四ツ釜1-5 由利本荘市親川深沢87-1 ～ 由利本荘市親川濁川65-26	470	T.P.+2.8	離岸堤	由利本荘市 の一部	住宅地

施設整備計画21/24


凡 例

- 整備対象区域
- 既存施設区域
- 受益の地域
- ⑤護 護岸（緩傾斜護岸を含む）
- ⑥離 離岸堤
- ⑦堤 堤防（緩傾斜堤防を含む）
- ⑧突 突堤（ヘッドランドを含む）
- ⑨り 人工リーフ（潜堤を含む）
- ⑩消 消波堤（消波工を含む）
- ⑪壁 胸壁

※その他の施設は施設名を記入

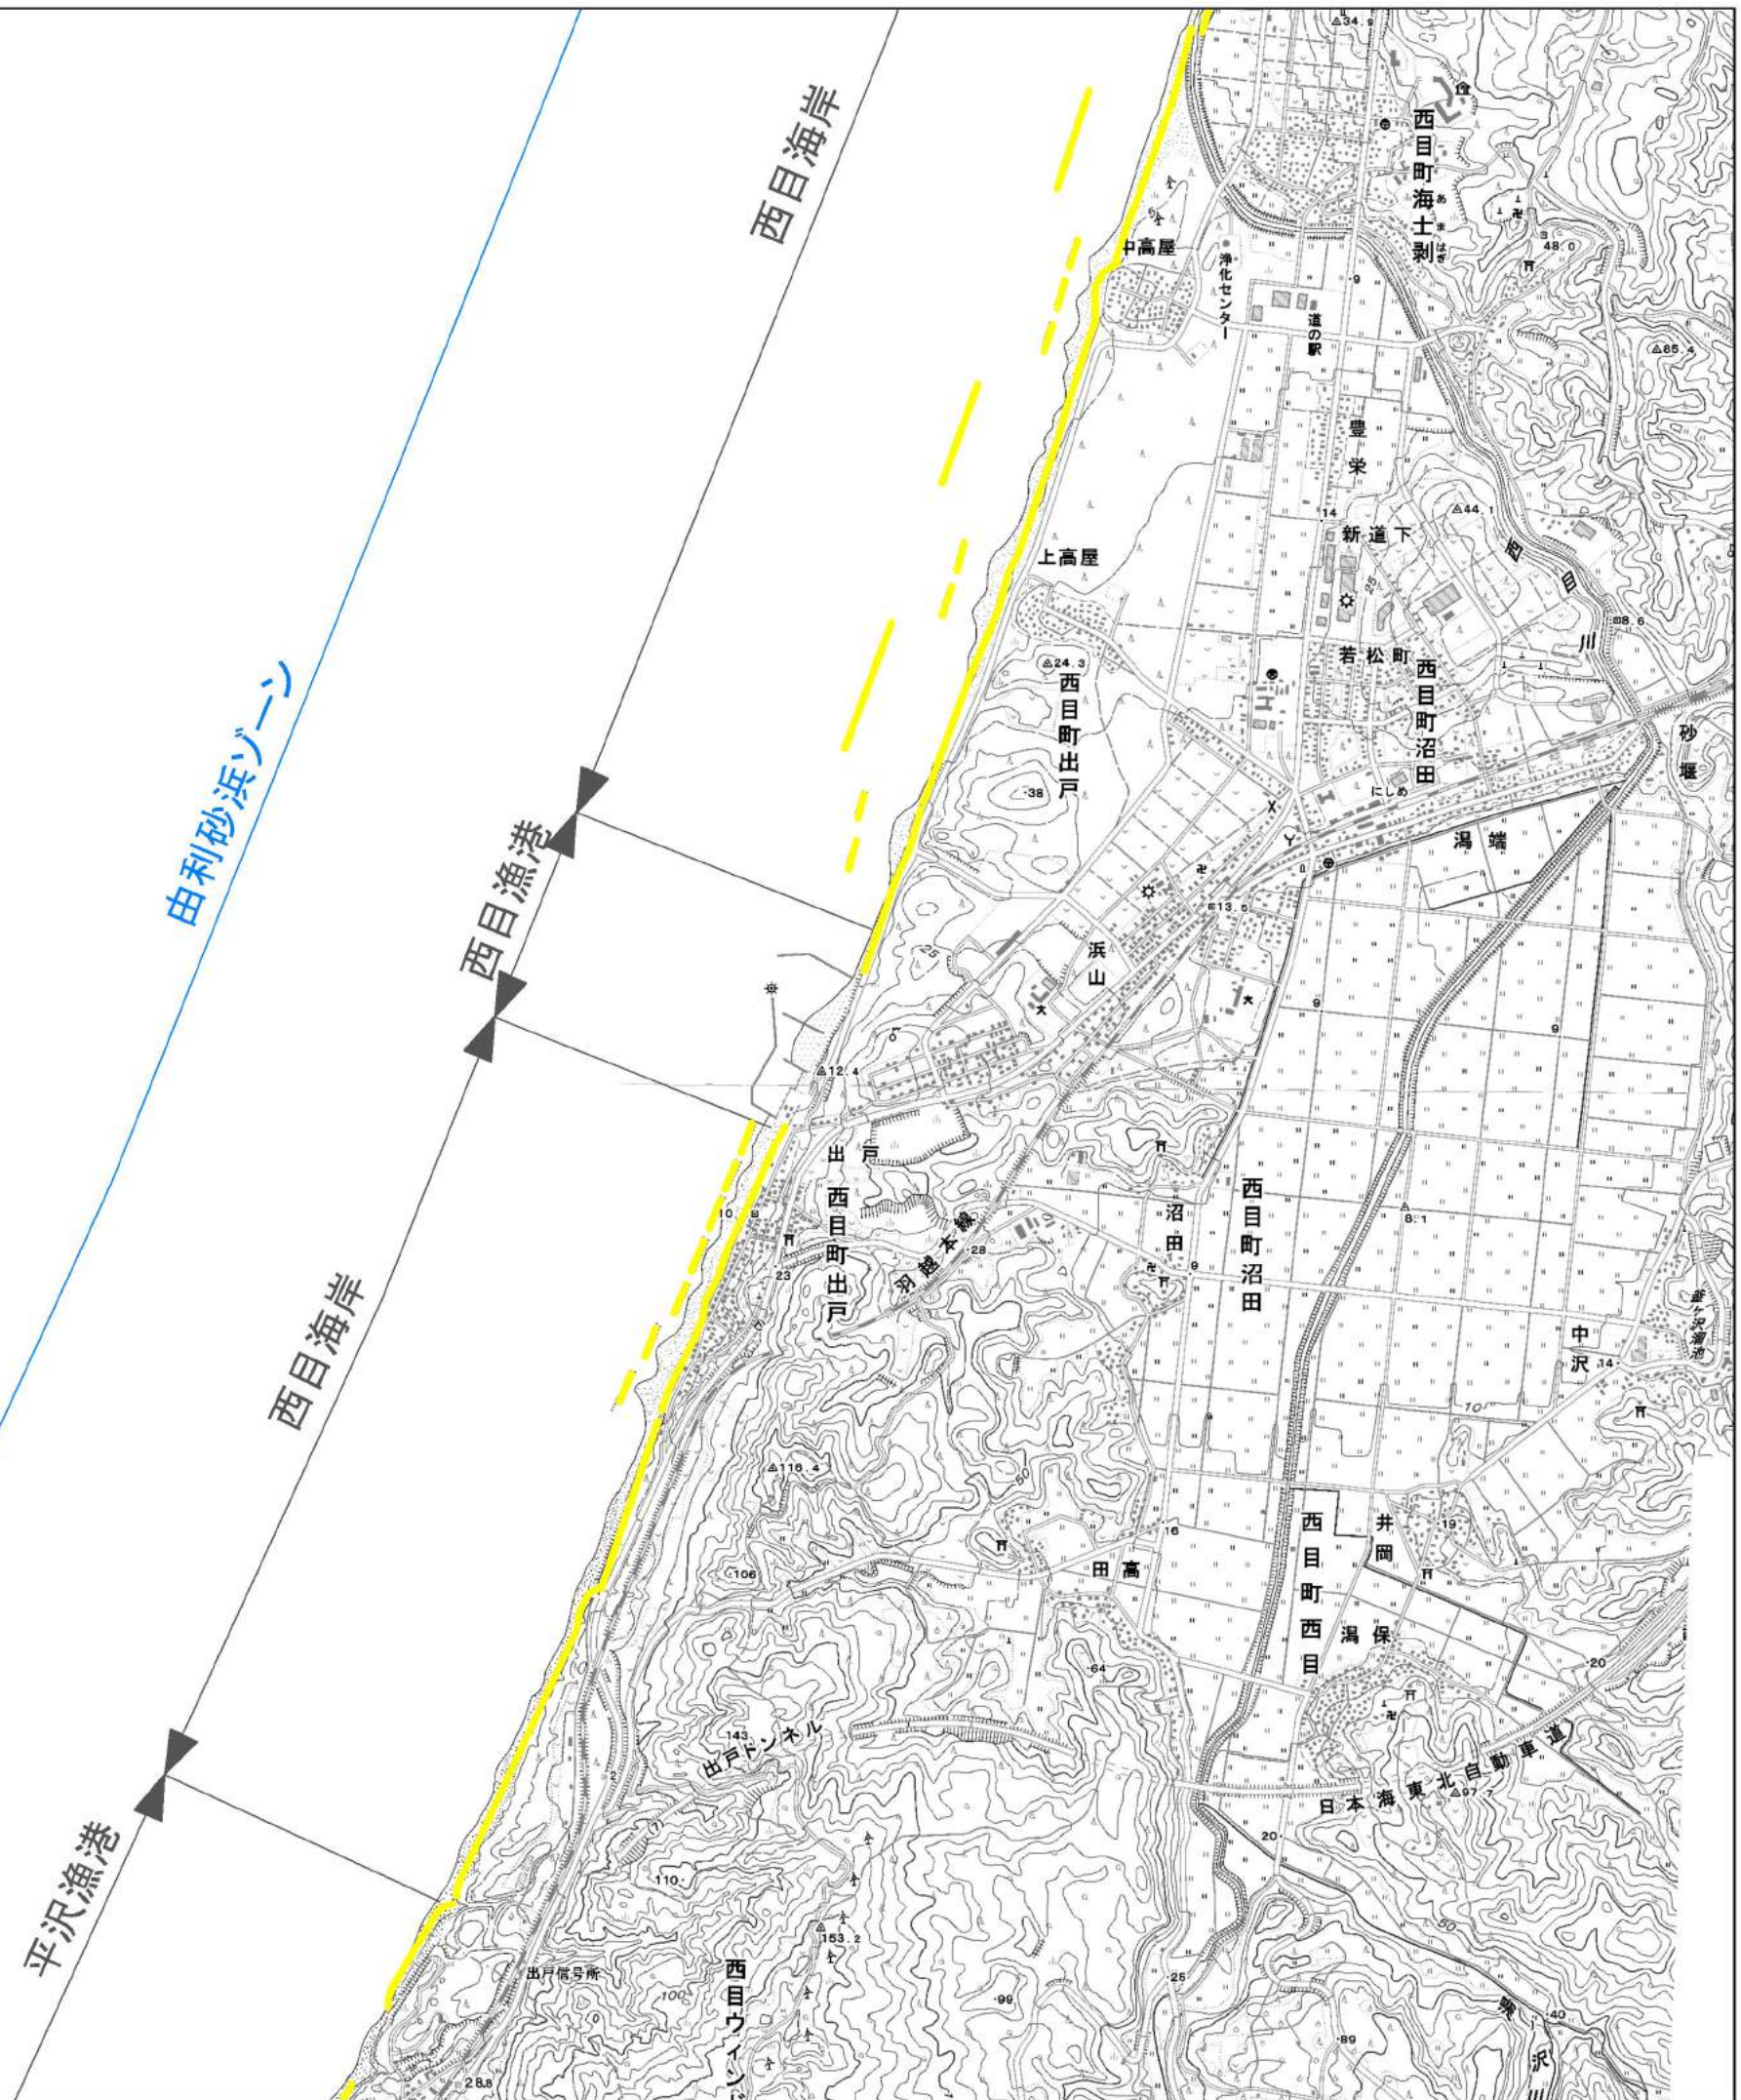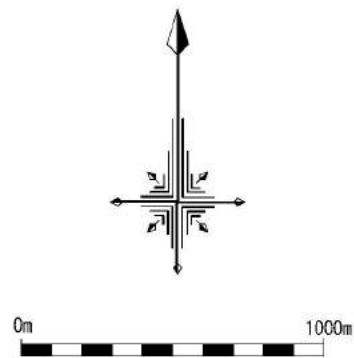

施設整備計画22/24

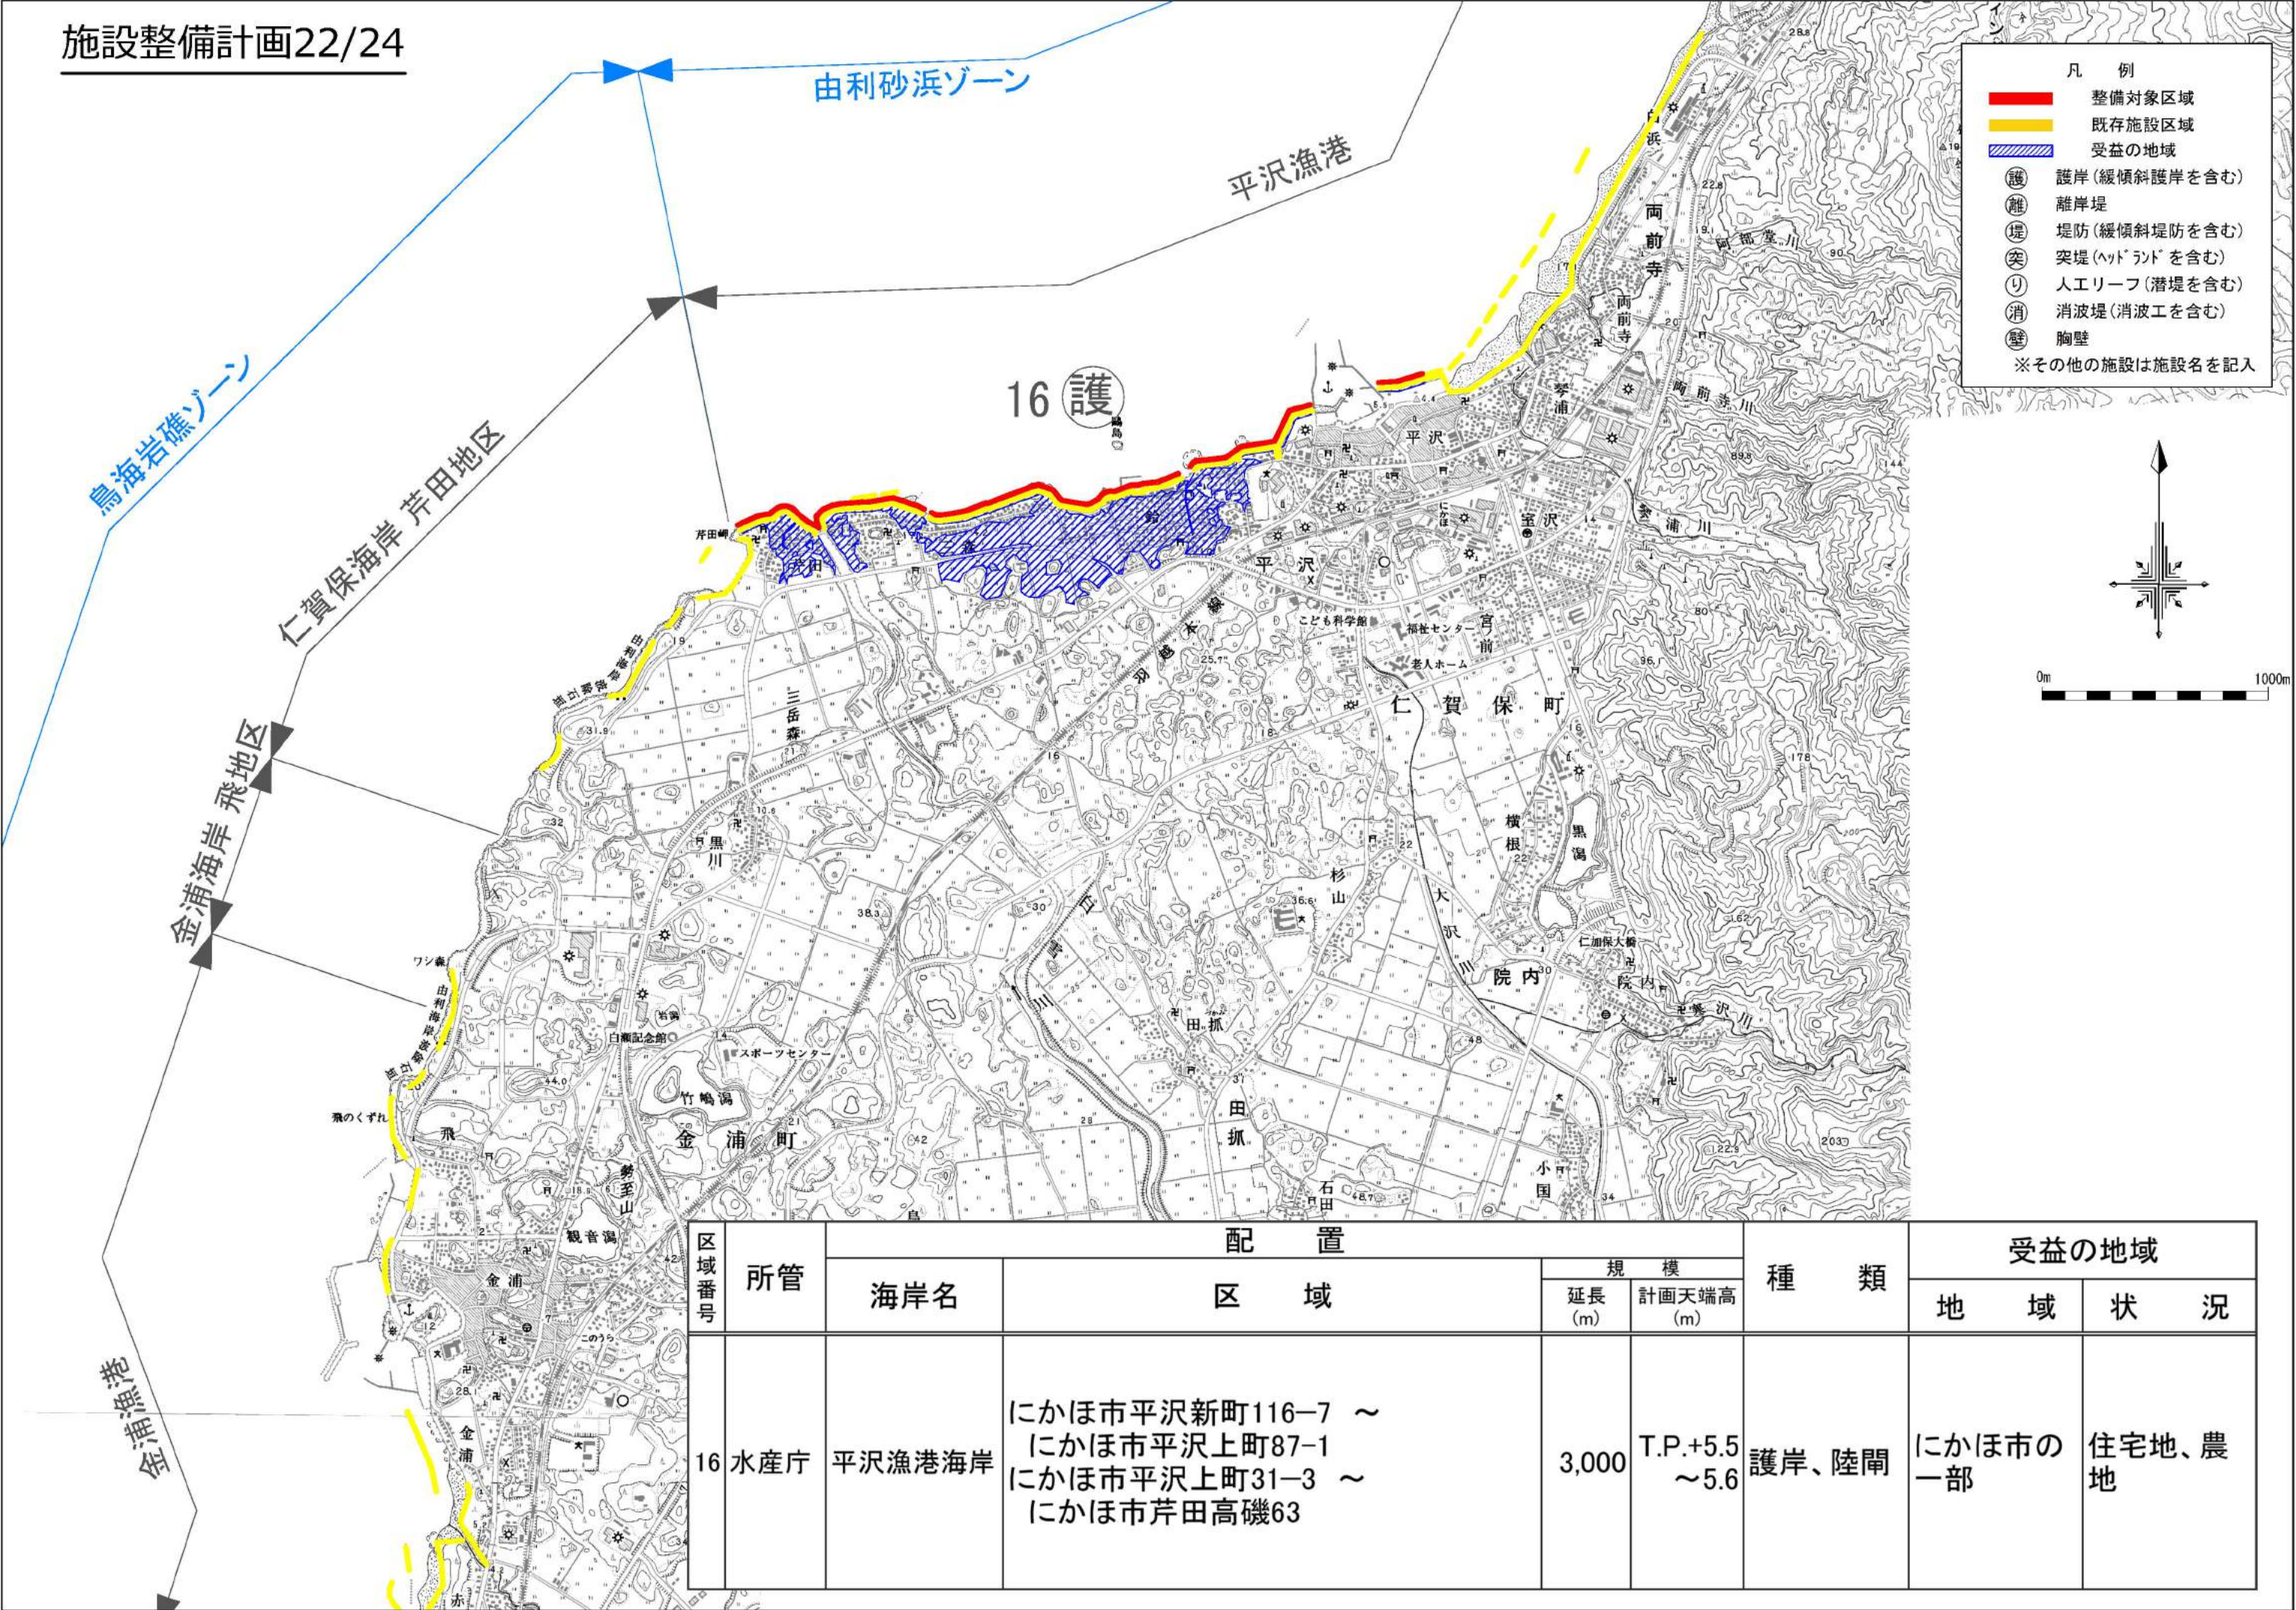

区域番号	所管	海岸名	配 置 区 域	規 模		種 類	受益の地域	
				延長 (m)	計画天端高 (m)		地 域	状 況
16	水産庁	平沢漁港海岸	にかほ市平沢新町116-7 ~ にかほ市平沢上町87-1 にかほ市平沢上町31-3 ~ にかほ市芹田高磯63	3,000	T.P.+5.5 ~5.6	護岸、陸間	にかほ市の 一部	住宅地、農 地

区域 番号	所管	配 置				種 類	受益の地域	
		海岸名	区 域	規 模			地 域	状 況
				延長 (m)	計画天端高 (m)			
17	水産庁	象潟漁港海岸	にかほ市象潟町立石4-27 ～ にかほ市象潟町琴和喜33-6 にかほ市象潟町琴和喜17-1 ～ にかほ市象潟町一丁目塩越84-2 にかほ市象潟町一丁目塩越165 ～ にかほ市象潟町一丁目塩越90-12 にかほ市象潟町二丁目塩越192 ～ にかほ市象潟町入湖ノ洞57-2 にかほ市象潟町荒屋下9-1 ～ にかほ市象潟町関建石45-31	4,000	T.P.+5.5 ～5.6	護岸、堤防	にかほ市の 一部	住宅地、商 業地、農地、 森林

施設整備計画23/24

凡 例

整備対象区域

既存施設区域

受益の地域

護岸(緩傾斜護岸を含む)

離岸堤

堤防(緩傾斜堤防を含む)



突堤(ヘッドランドを含む)

人工リーフ(潜堤を含む)

消波堤(消波工を含む)

胸壁

※その他の施設は施設名を記入

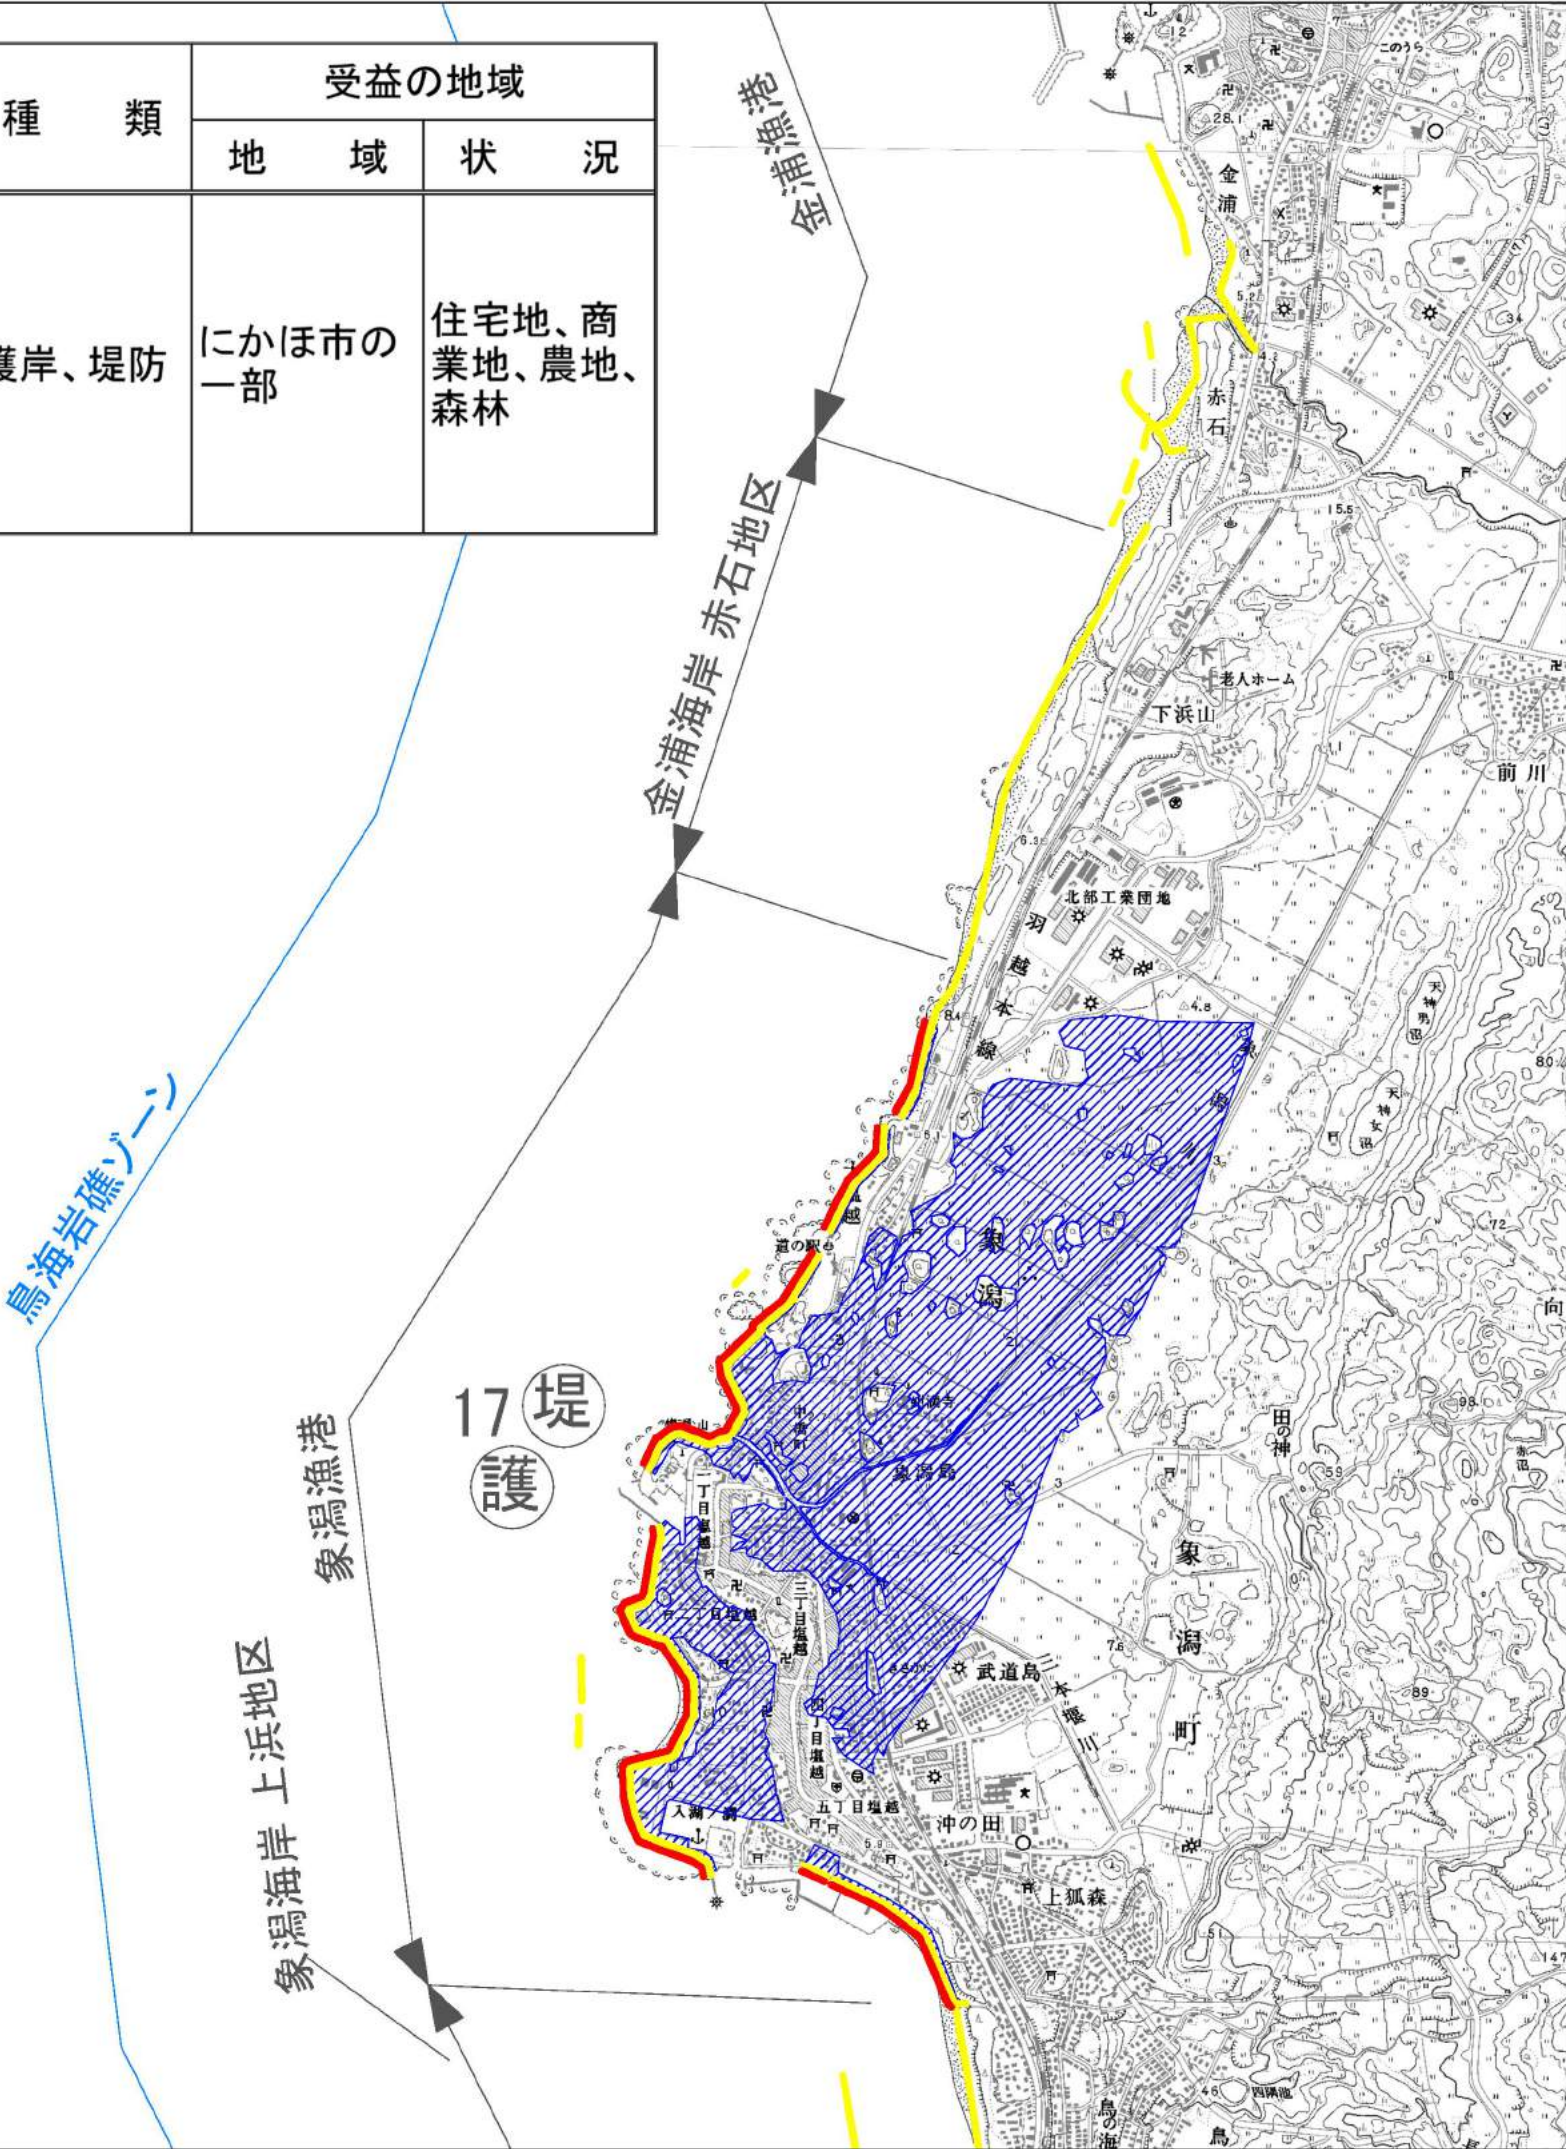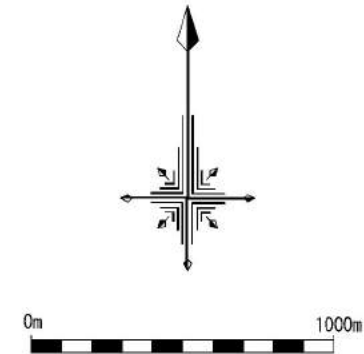

施設整備計画24/24

凡 例

整備対象区域

既存施設区域

受益の地域

護

離

堤

突

り

消

壁

護岸(緩傾斜護岸を含む)

離岸堤

堤防(緩傾斜堤防を含む)

突堤(ハット・ラントを含む)

人工リーフ(潜堤を含む)

消波堤(消波工を含む)

胸壁

※その他の施設は施設名を記入



0m 1000m

