

施設整備計画6/24

凡 例

整備対象区域

既存施設区域

受益の地域

護岸(緩傾斜護岸を含む)

離岸堤

堤防(緩傾斜堤防を含む)


突堤(ヘッドラントを含む)

人工リーフ(潜堤を含む)


消波堤(消波工を含む)

胸壁

※その他の施設は施設名を記入

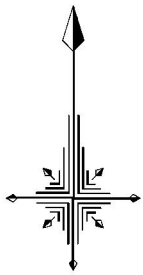

0m 1000m

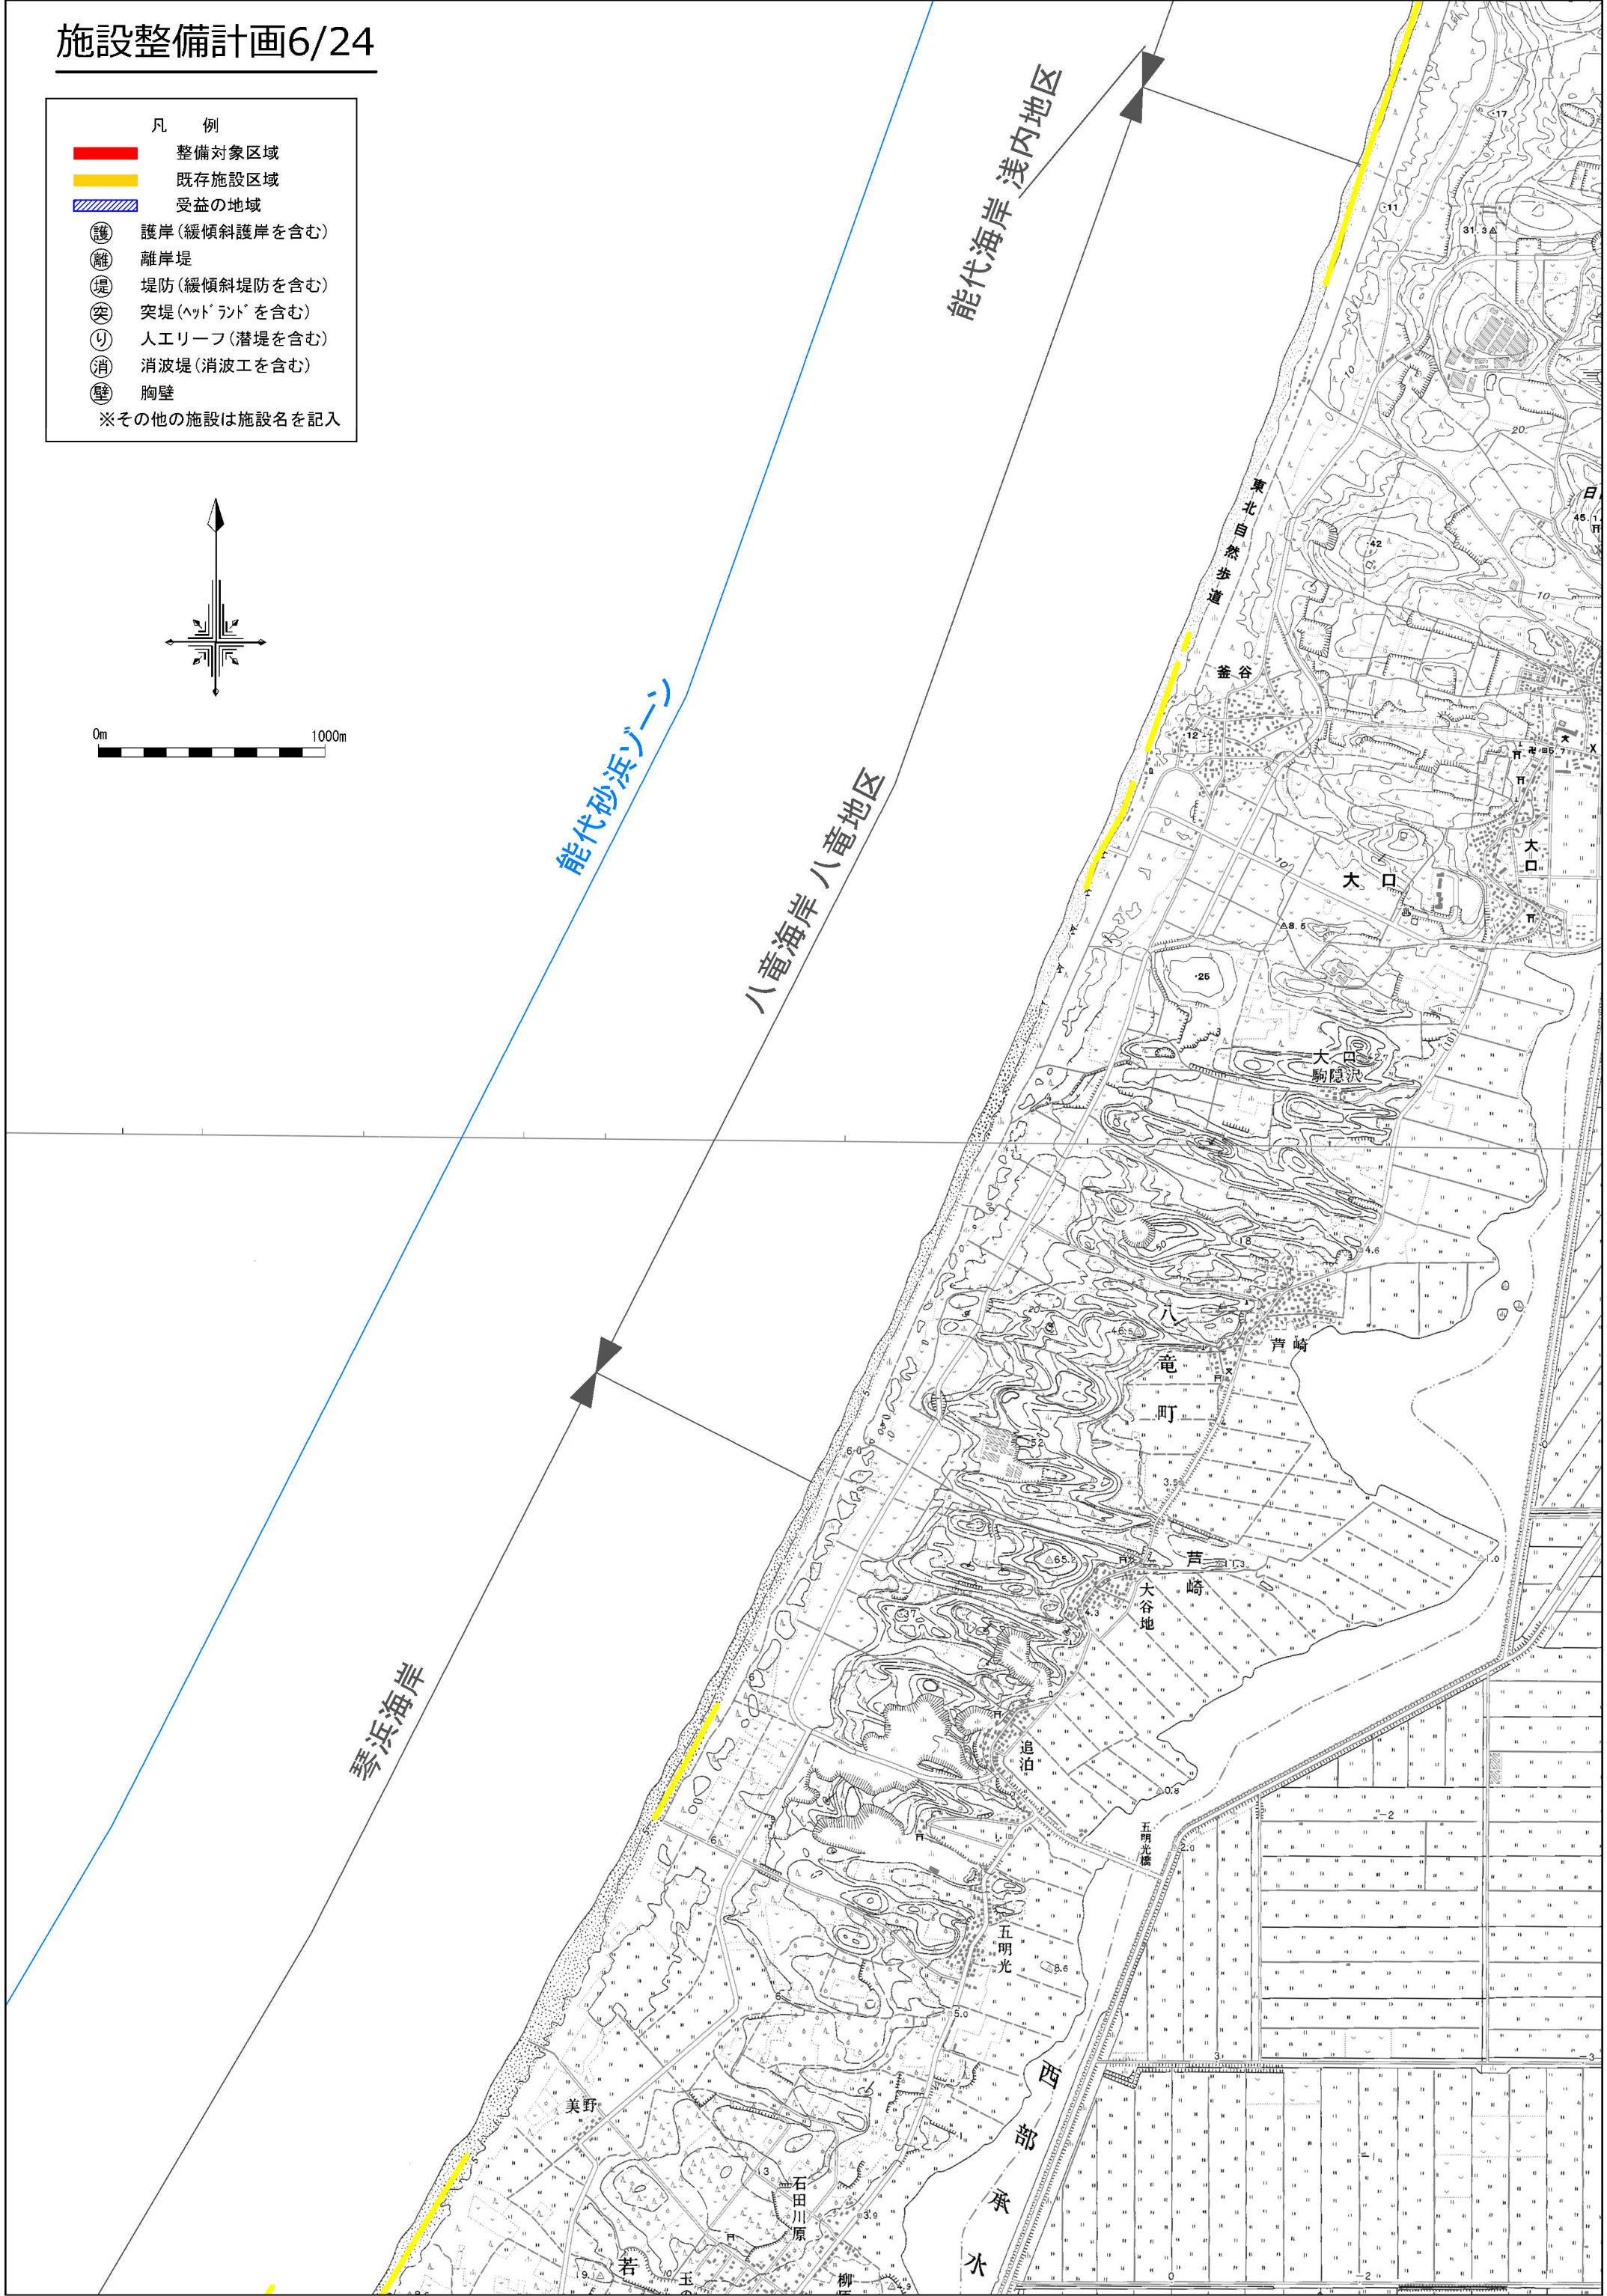

施設整備計画7/24

凡 例

整備対象区域

既存施設区域

受益の地域

護

護岸(緩傾斜護岸を含む)

離

離岸堤

堤

堤防(緩傾斜堤防を含む)

突

突堤(ハットランドを含む)

り

人工リーフ(潜堤を含む)


消

消波堤(消波工を含む)


壁

胸壁

※その他の施設は施設名を記入

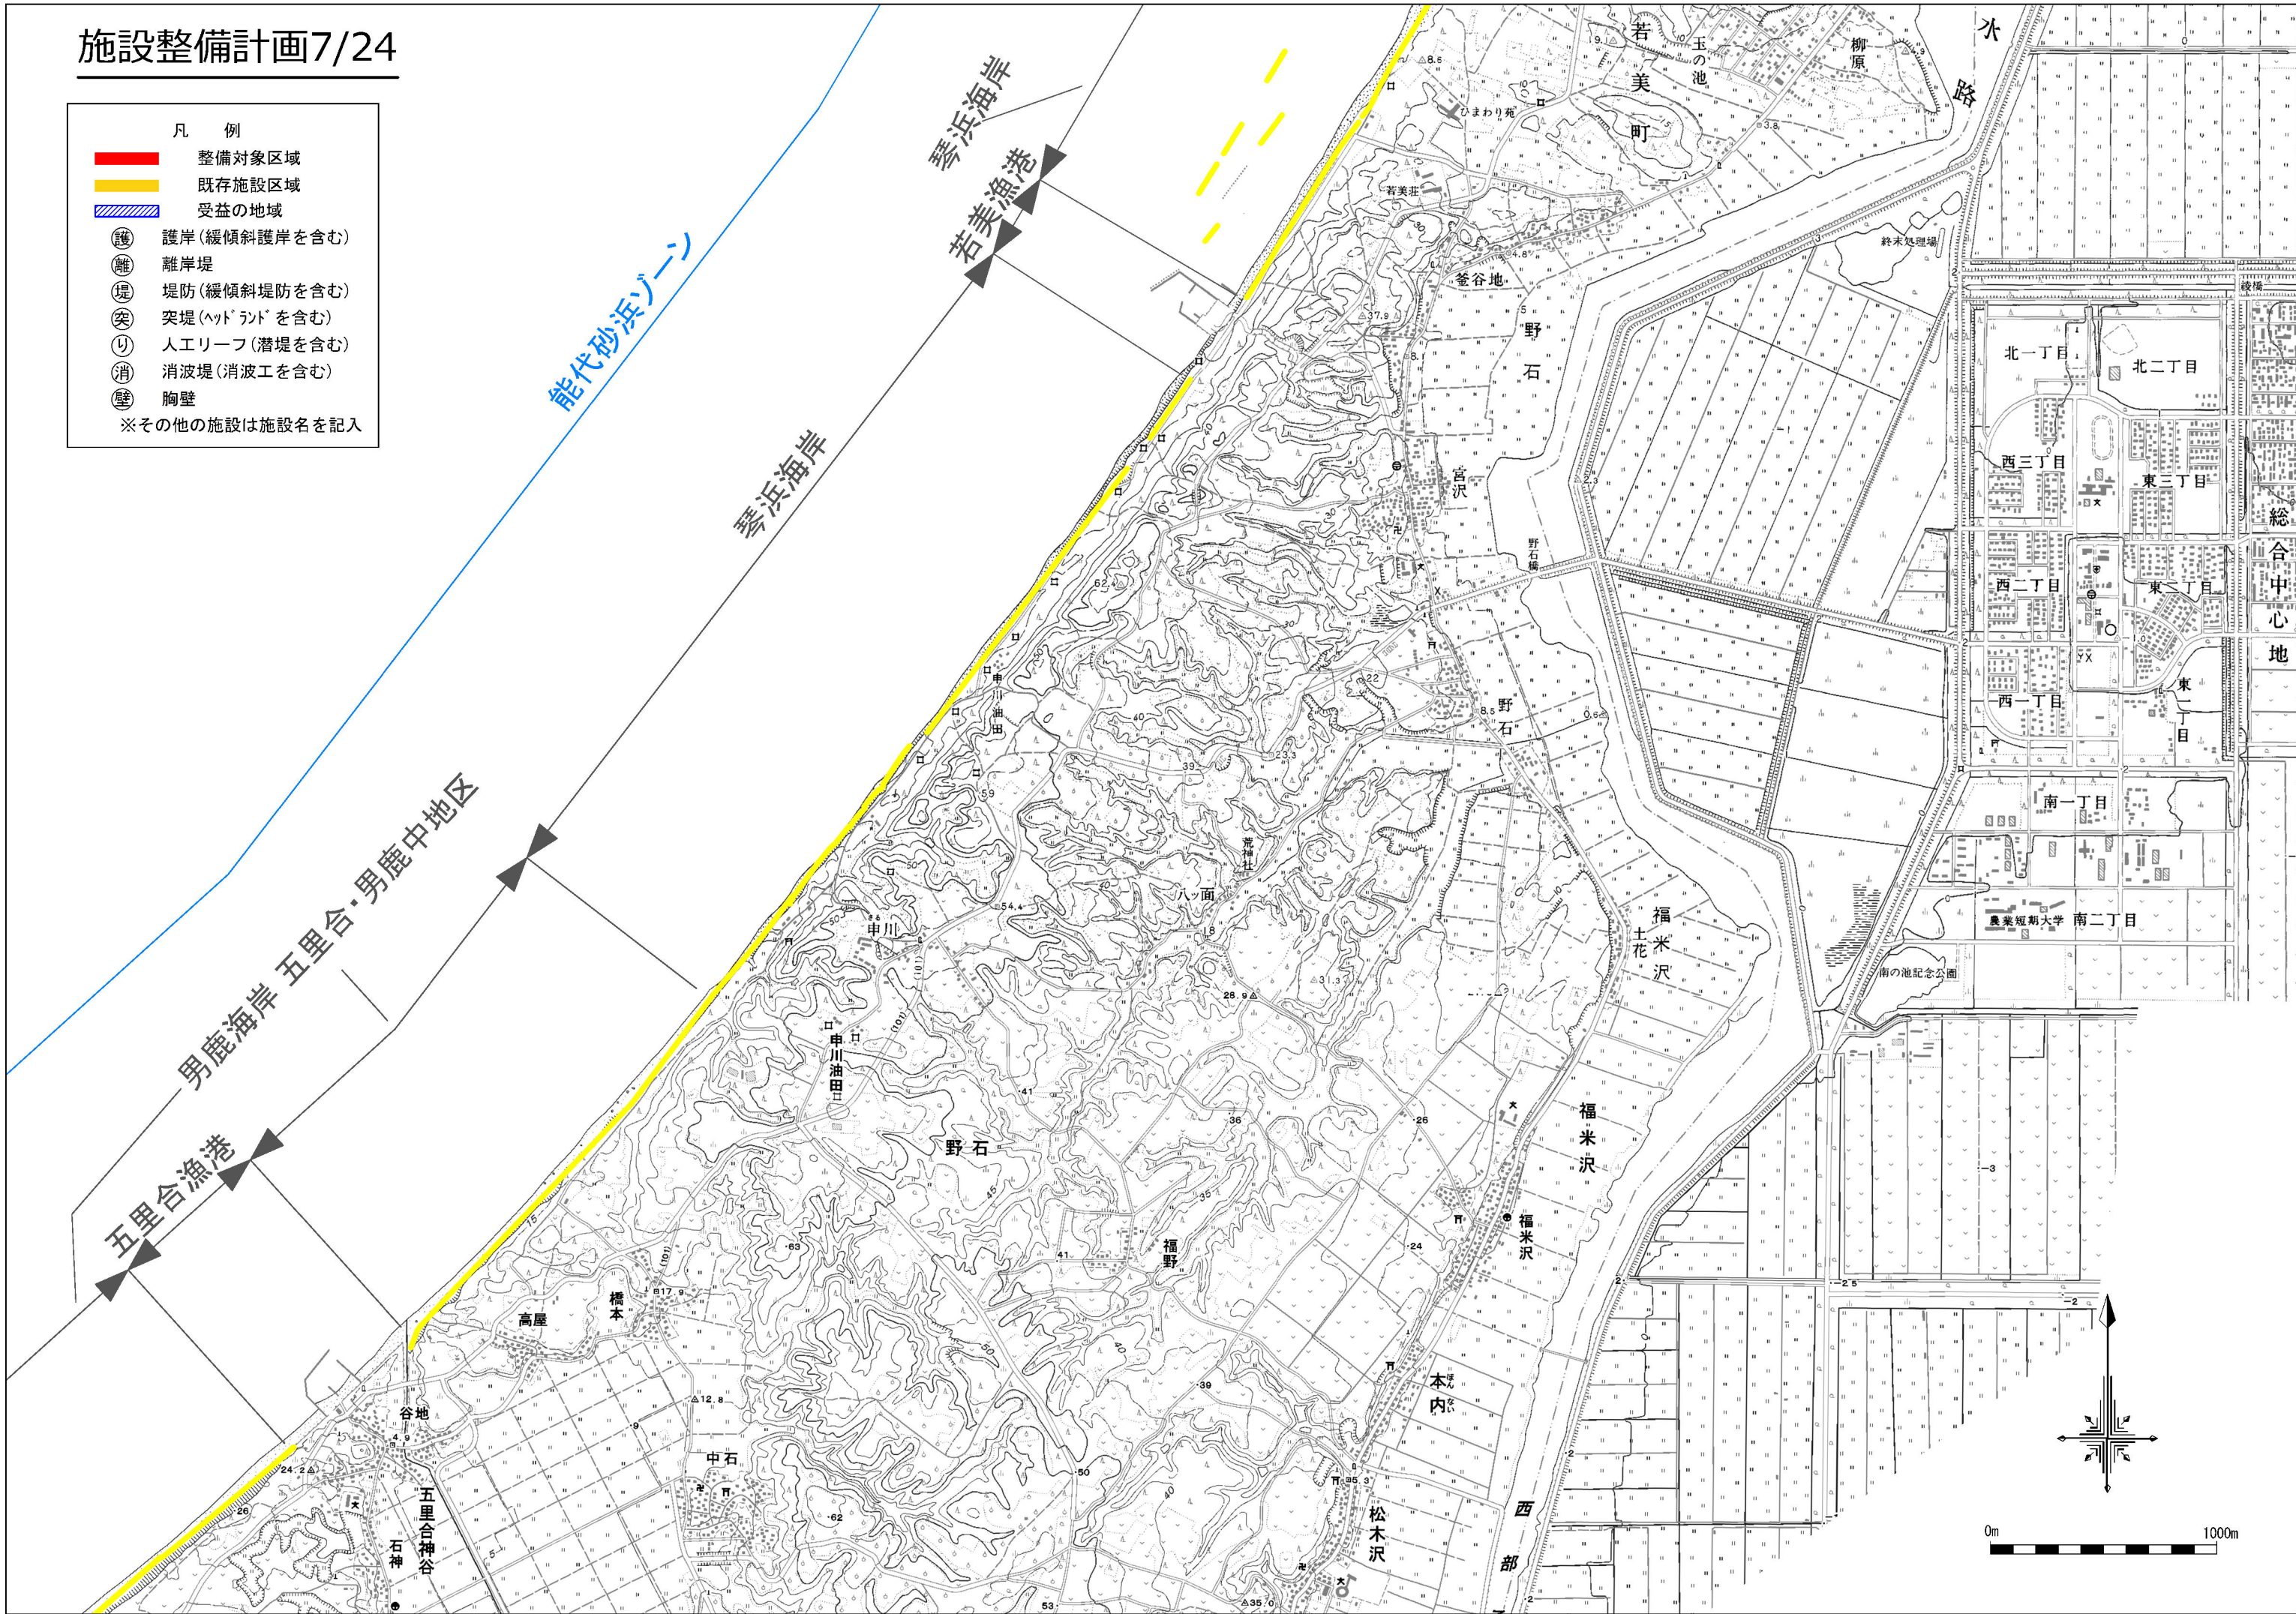

区域 番号	所管	配 置				種 類	受益の地域	
		海岸名	区 域	規 模			地 域	状 況
				延長 (m)	計画天端高 (m)			
4	水産庁	北浦漁港海岸	男鹿市北浦相川島田岱89 ～ 男鹿市北浦相川島田岱197-4 男鹿市北浦相川冷水21 ～ 男鹿市北浦相川冷水112 男鹿市北浦北浦北浦93-1 ～ 男鹿市北浦北浦北浦148-1 男鹿市北浦北浦北浦232 ～ 男鹿市北浦北浦山王林5-18	900	T.P.+5.5	護岸	男鹿市の一部	住宅地

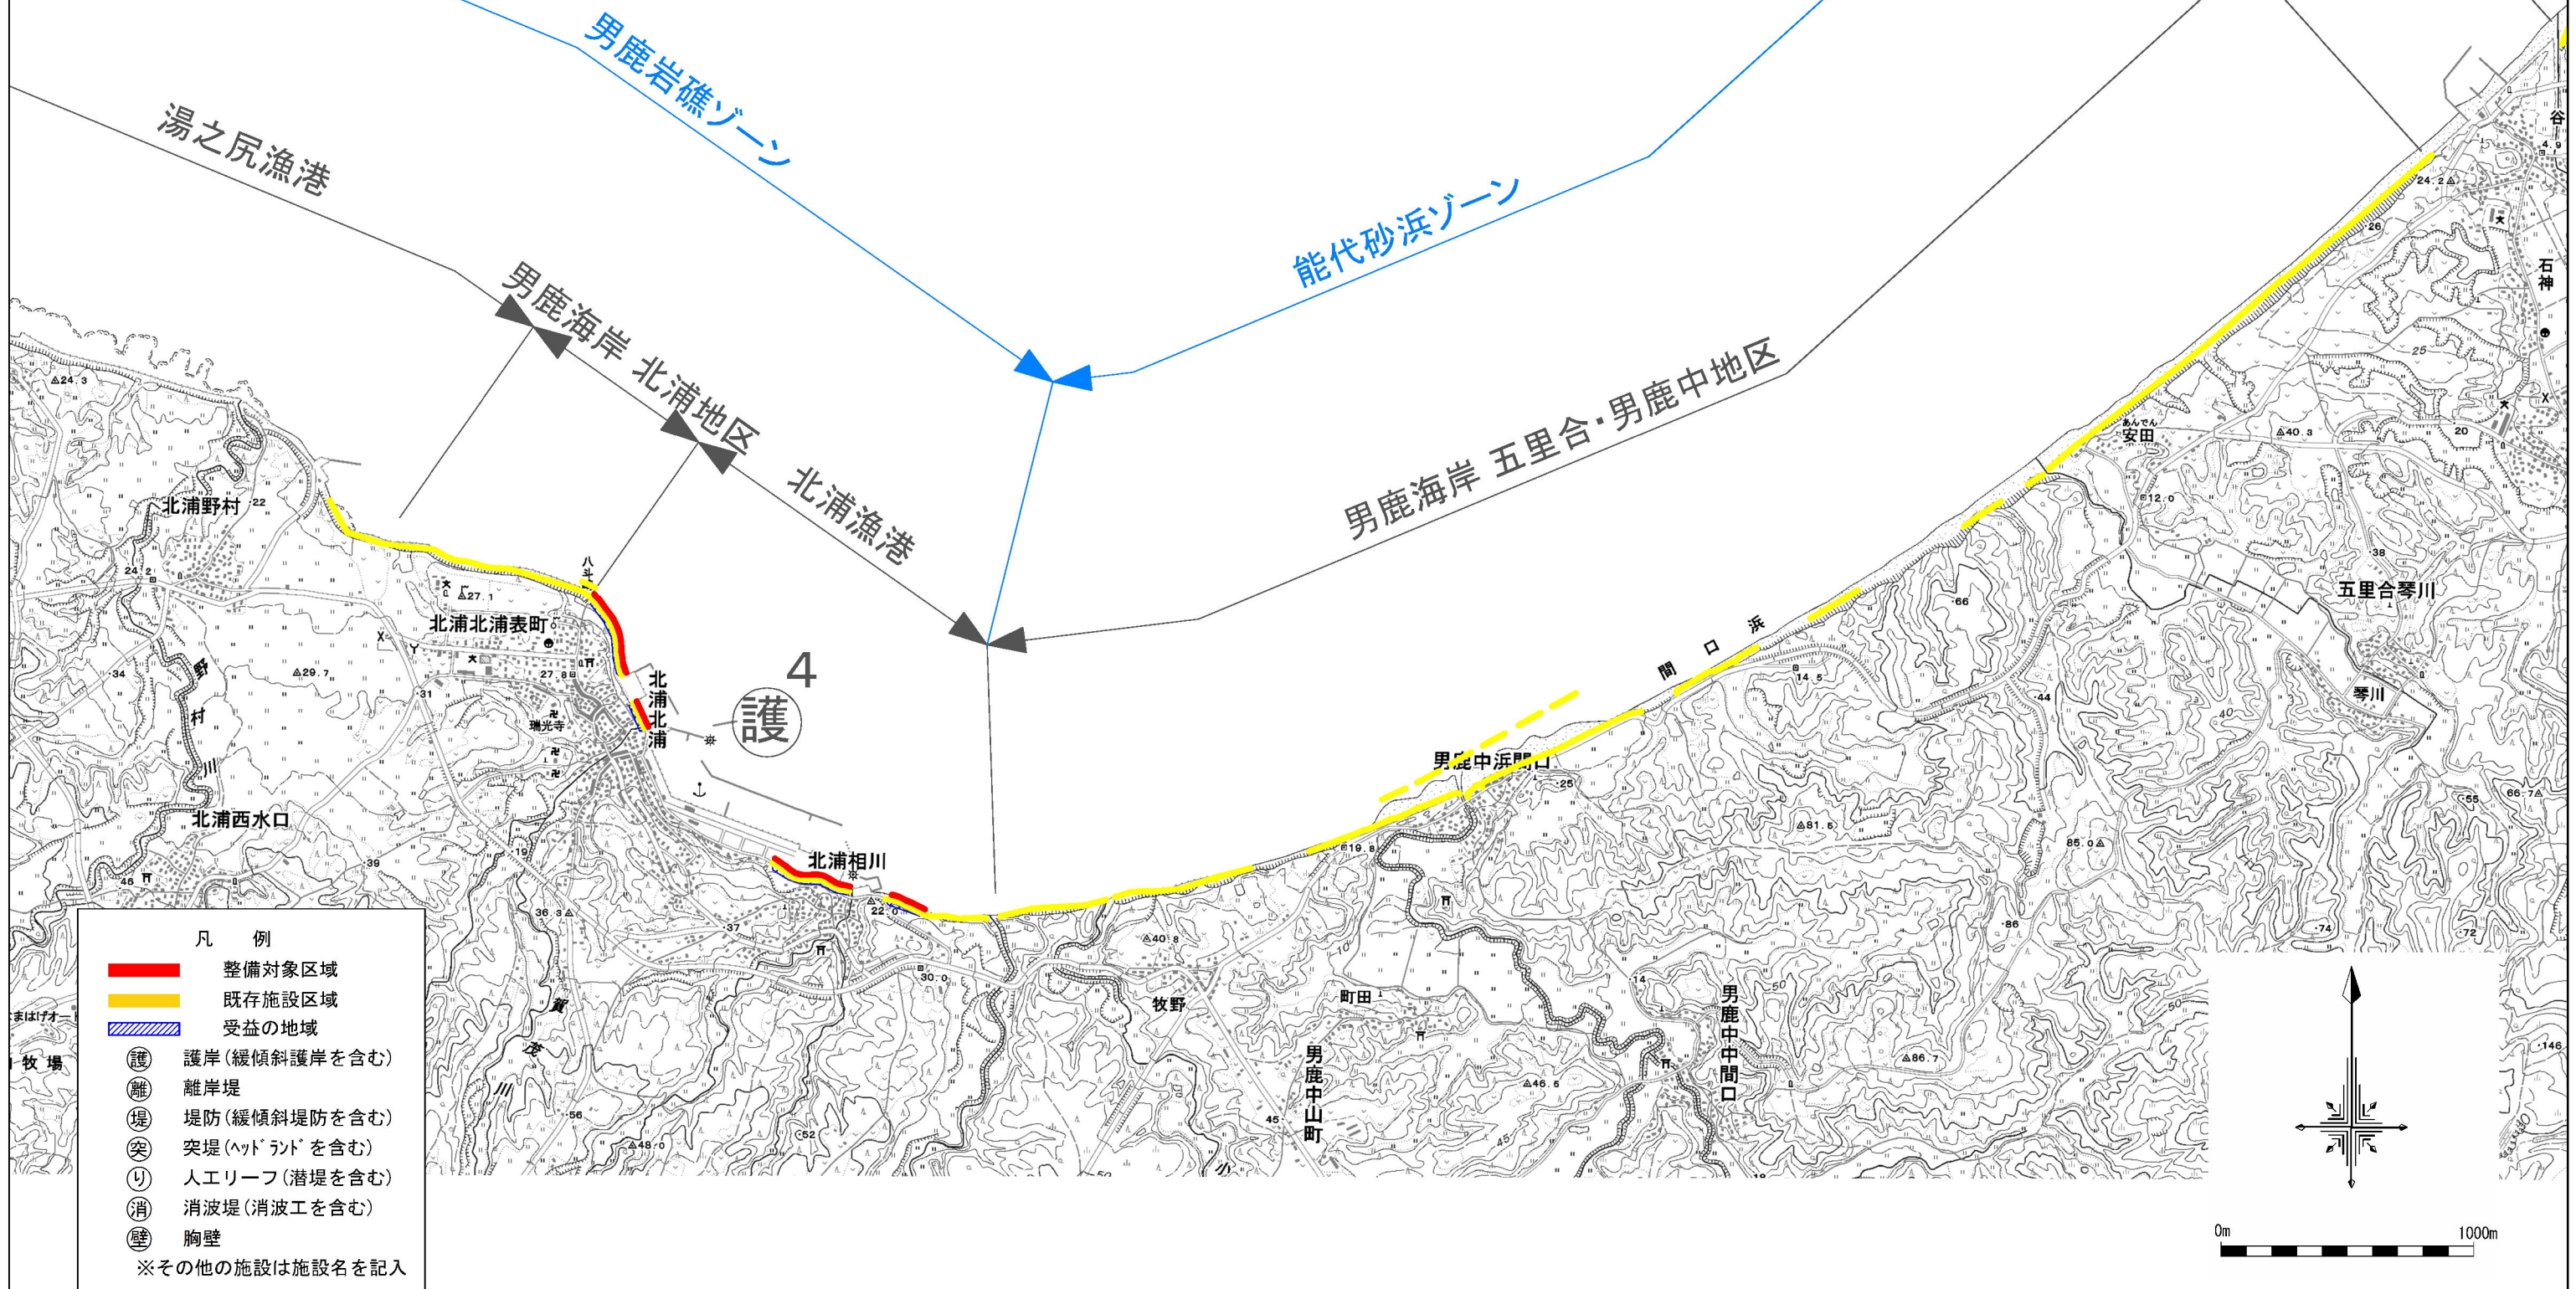

施設整備計画9/24

凡 例

整備対象区域

既存施設区域

受益の地域

護

護岸（緩傾斜護岸を含む）

離

離岸堤

堤

堤防（緩傾斜堤防を含む）

突

突堤（ヘッドランドを含む）

り

人工リーフ（潜堤を含む）

消


消波堤（消波工を含む）

壁

胸壁

※その他の施設は施設名を記入

区域番号	所管	海岸名	配 置 区 域	規 模		種 類	受益の地域	
				延長 (m)	計画天端高 (m)		地 域	状 況
5	水産庁	畠漁港(本港)海岸	男鹿市北浦西黒沢戸沢74 ～ 男鹿市北浦入道崎丸山 男鹿市北浦入道崎家ノ上329-1 ～ 男鹿市北浦入道崎嶋畑1 男鹿市北浦入道崎嶋畑58-1 ～ 男鹿市北浦入道崎昆布浦2-13	600	T.P.+5.5	護岸	男鹿市の一部	住宅地

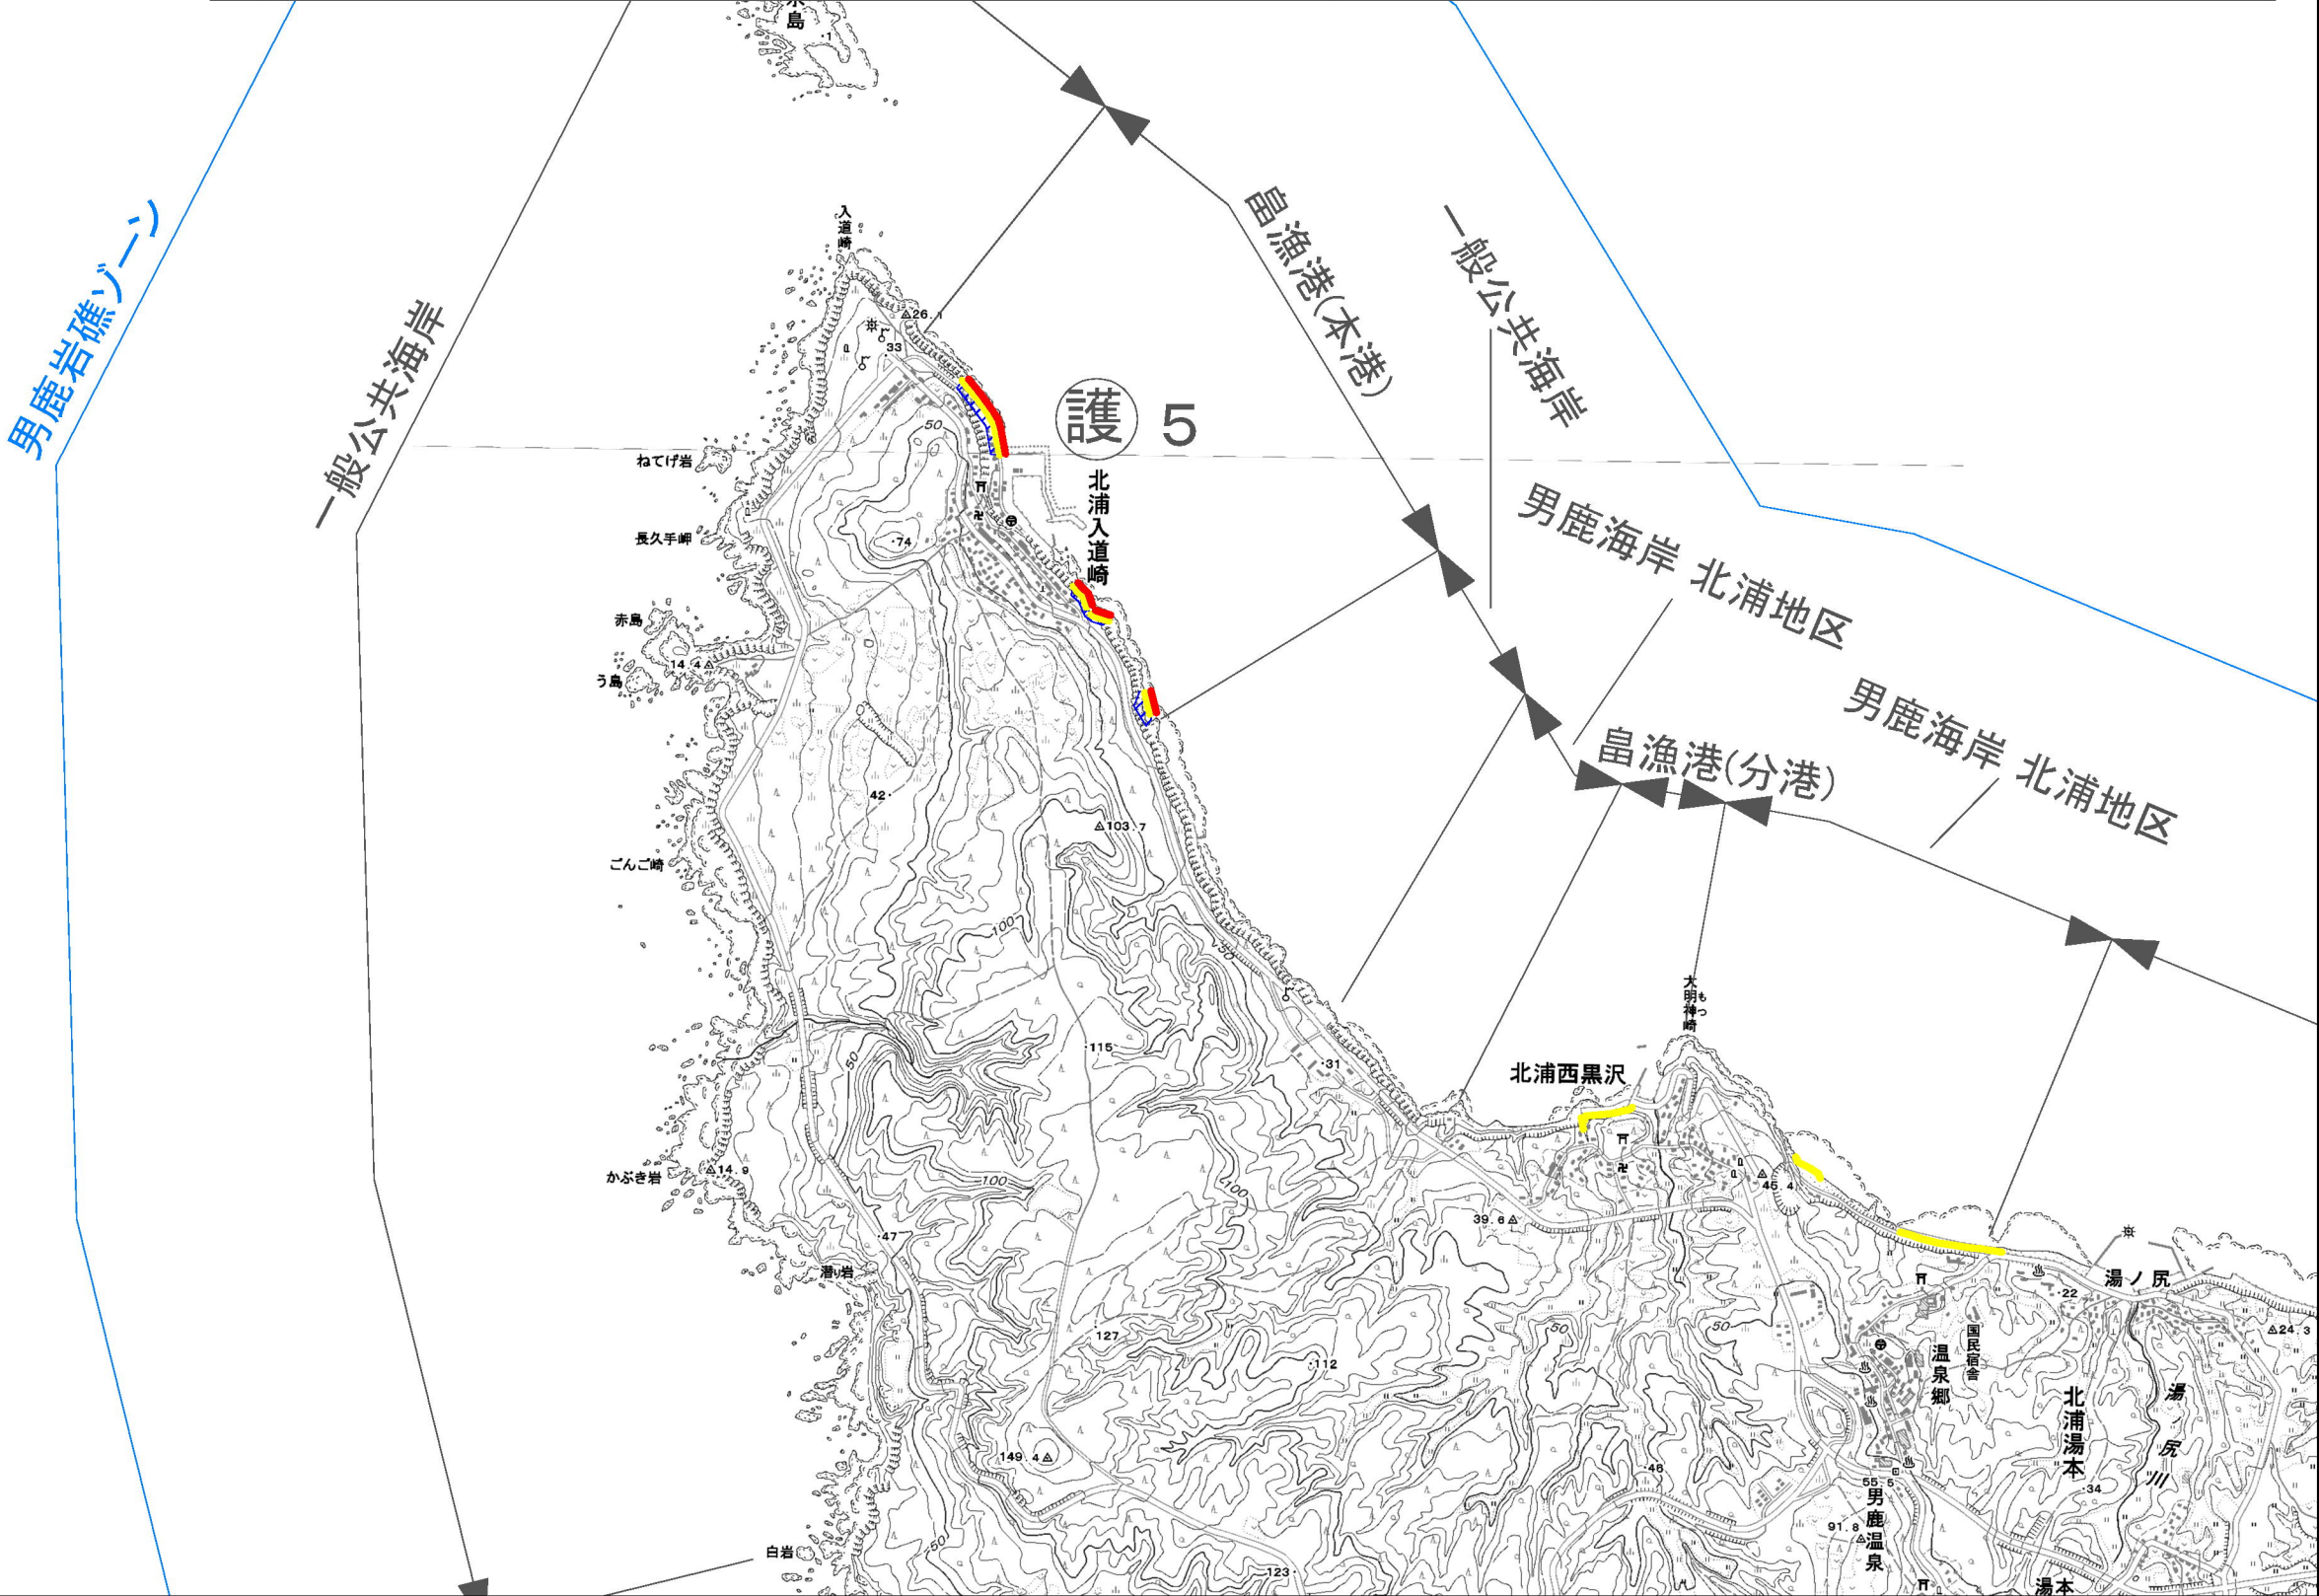

施設整備計画10/24

凡 例

整備対象区域

既存施設区域

受益の地域

護

離

堤

突

り

消

壁

護岸（緩傾斜護岸を含む）

離岸堤

堤防（緩傾斜堤防を含む）


突堤（ヘッドラントを含む）

人工リーフ（潜堤を含む）

消波堤（消波工を含む）

胸壁

※その他の施設は施設名を記入

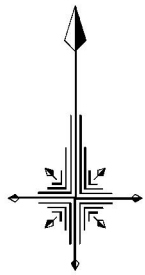

0m 1000m

男鹿岩礁ゾーン

一般公共海岸


戸賀港

男鹿海岸
戸賀地区

一般公共海岸

加茂港



一般公共海岸

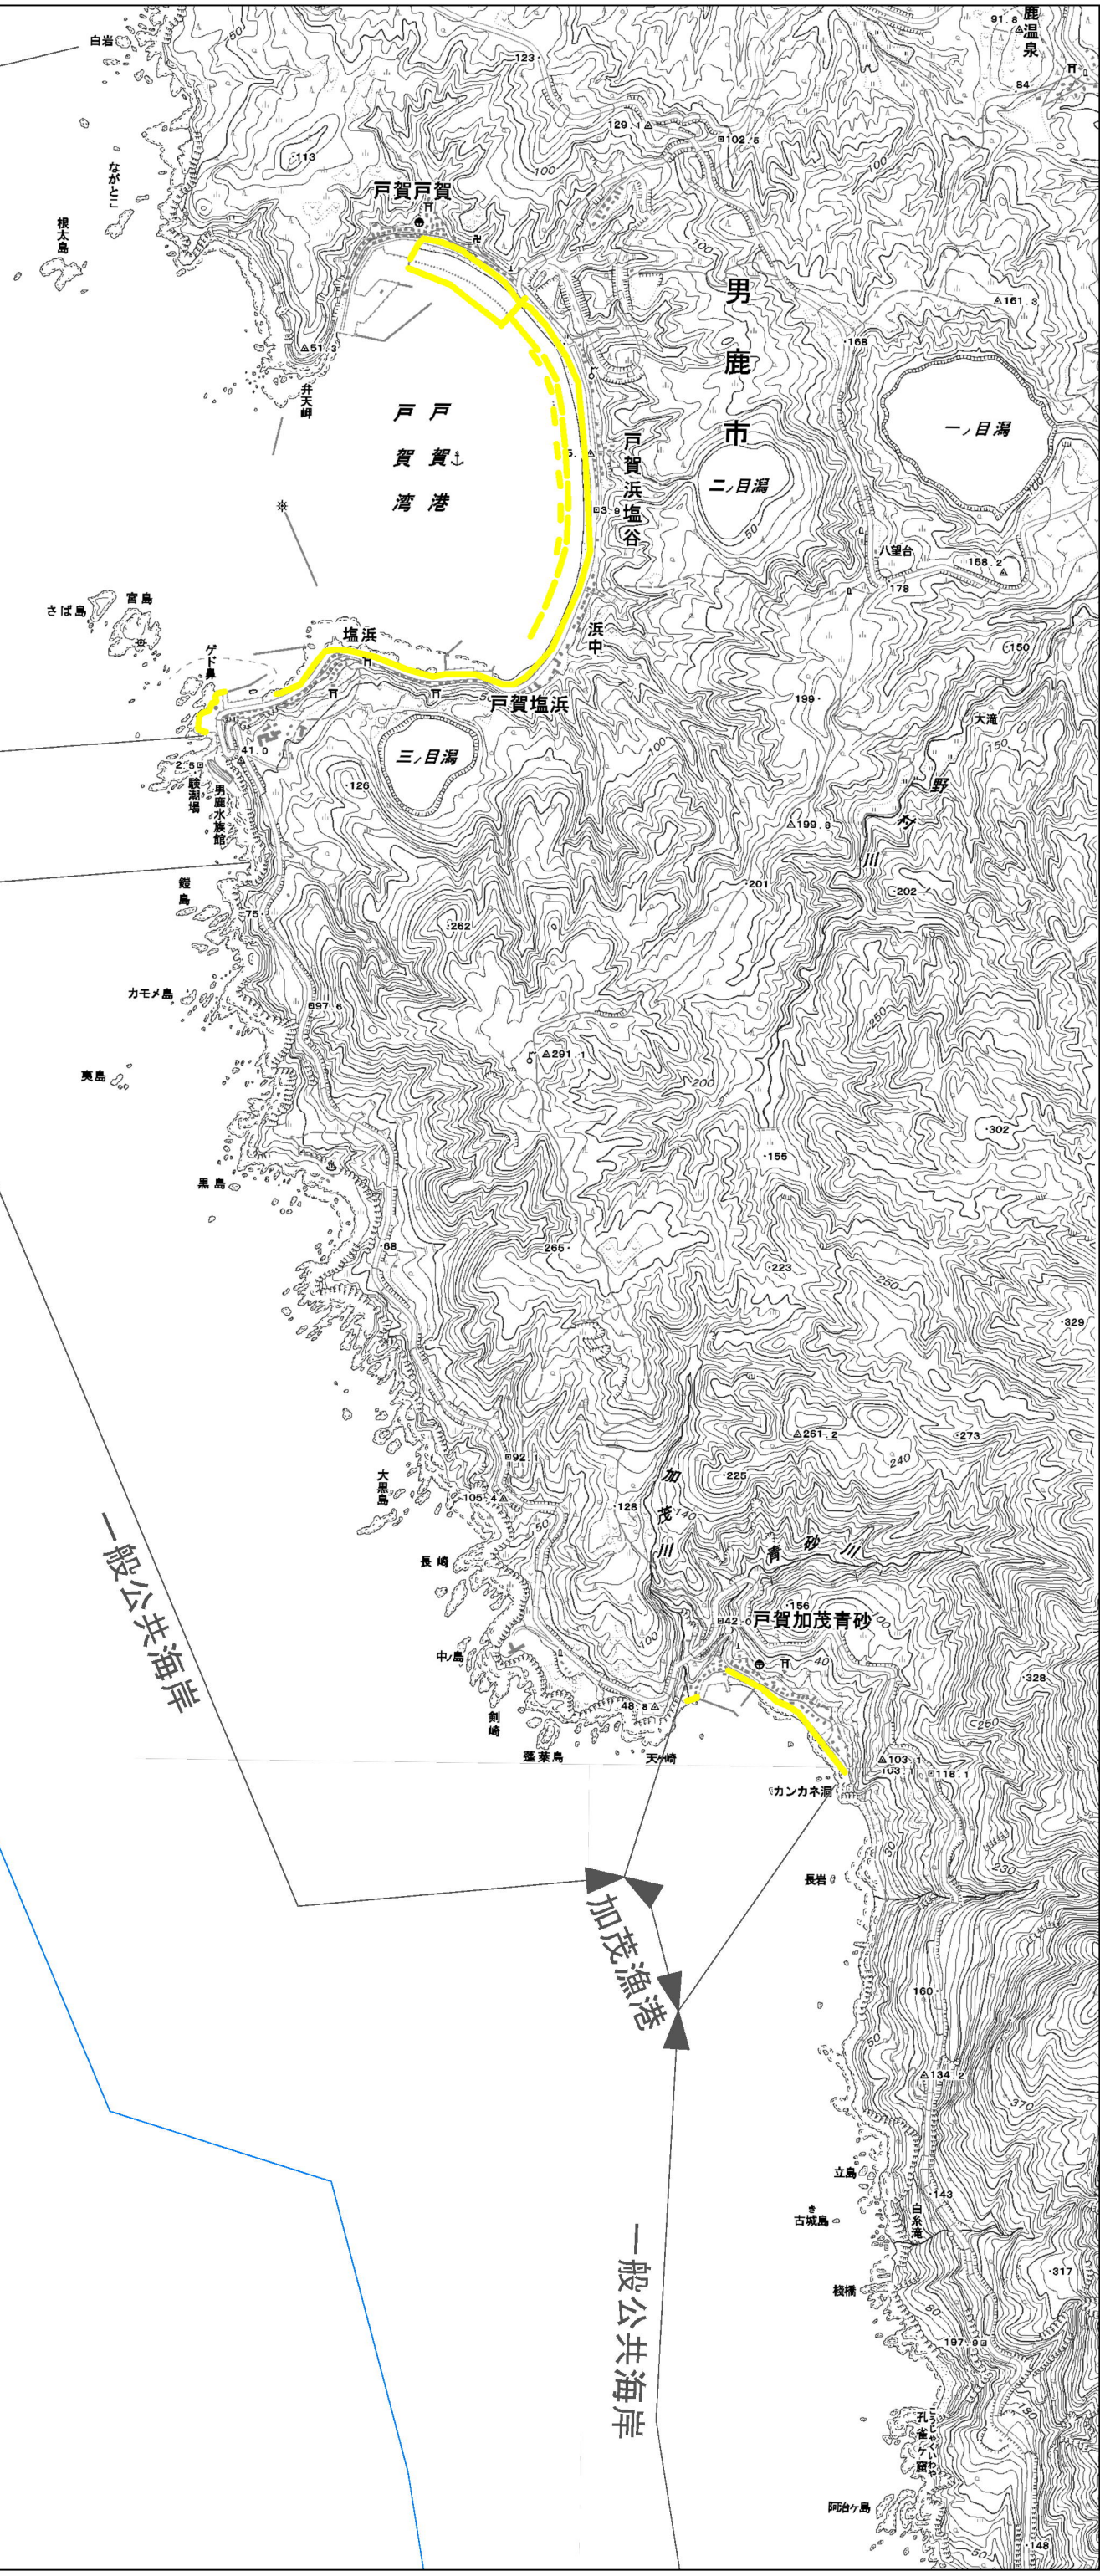


施設整備計画11/24

- 凡 例
- | | |
|---|--------|
|  | 整備対象区域 |
|  | 既存施設区域 |
|  | 受益の地域 |
- ⑦護 護岸(緩傾斜護岸を含む)
- ⑦離 離岸堤
- ⑦堤 堤防(緩傾斜堤防を含む)
- ⑦突 突堤(ヘッドランドを含む)
- ⑦り 人工リーフ(潜堤を含む)
- ⑦消 消波堤(消波工を含む)
- ⑦壁 胸壁
- ※その他の施設は施設名を記入

区域 番号	所管	配 置				種 類	受益の地域	
		海岸名	区 域	規 模			地 域	状 況
				延長 (m)	計画天端高 (m)			
6	水産庁	椿漁港海岸	男鹿市船川港小浜下台25 ～ 男鹿市船川港双六館山84 男鹿市船川港椿東46 ～ 男鹿市船川港台島浜平24 男鹿市船川港台島浜平31 ～ 男鹿市船川港台島浜平9	3,000	T.P.+5.5	護岸	男鹿市の一部	住宅地

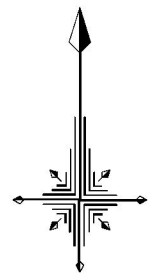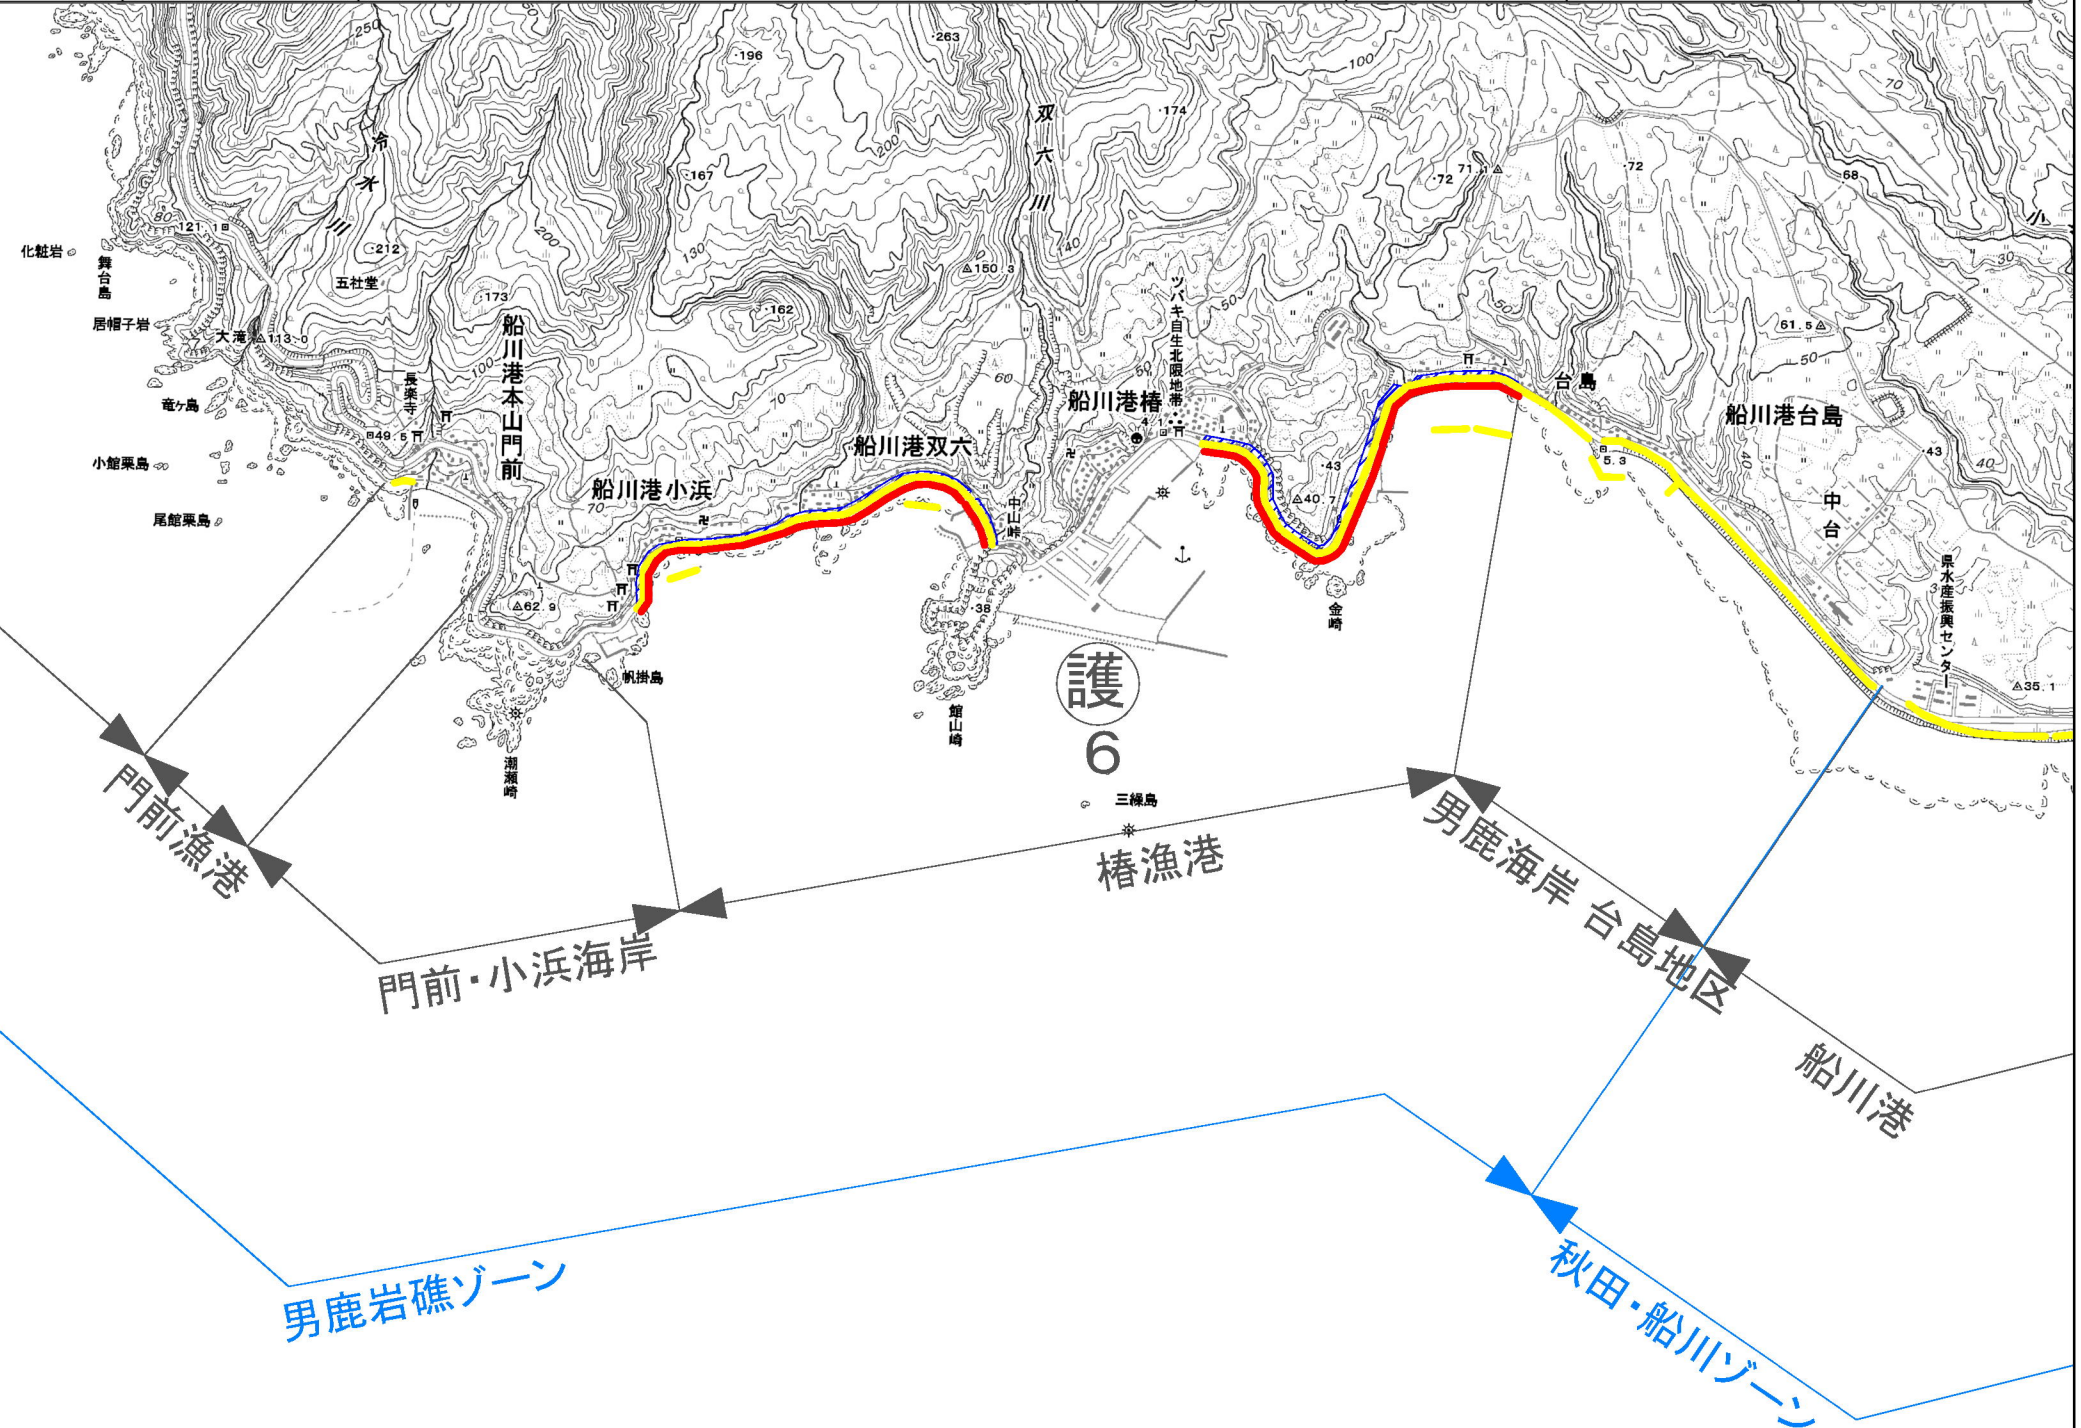

施設整備計画13/24

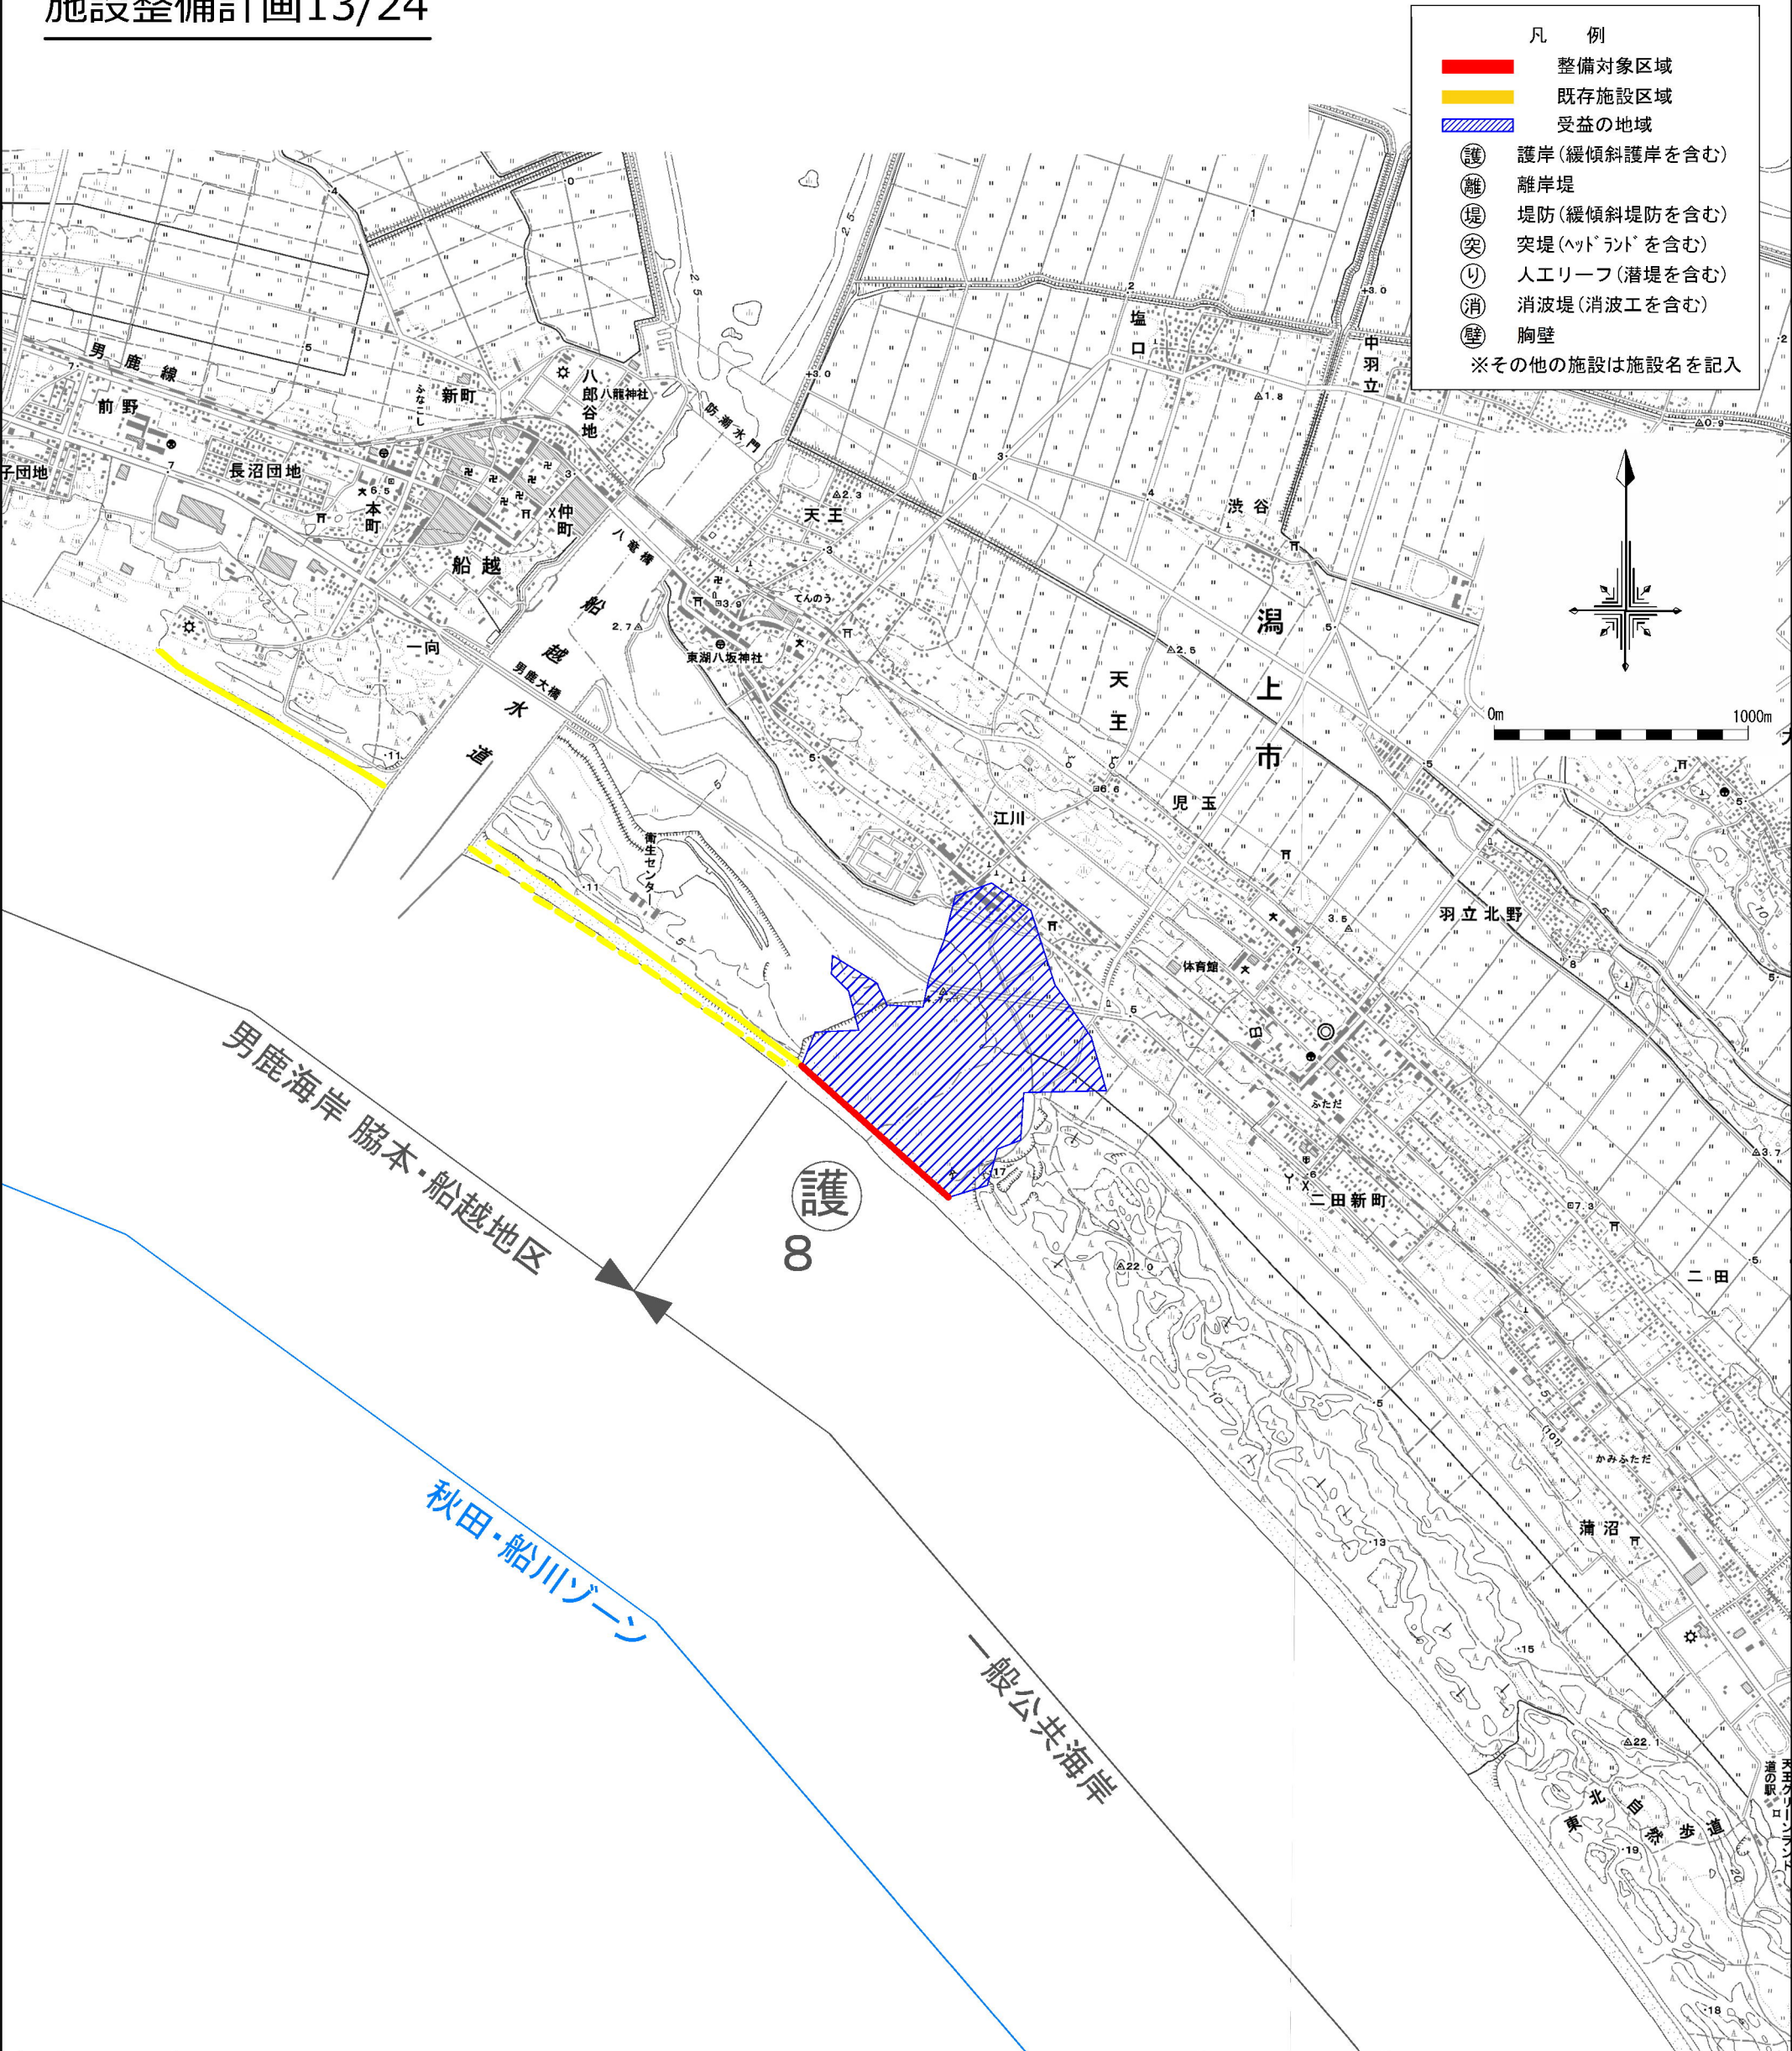

区域番号	所管	配 置		規 模		種 類	受益の地域	
		海岸名	区 域	延長 (m)	計画天端高 (m)		地 域	状 況
8	水管理・国土保全局 ※1	一般公共海岸	男鹿市船越一向207-145 ～ 潟上市天王浜山	800	T.P.+5.5	護岸	男鹿市及び潟上市の一部	住宅地、商業地、農地、森林

※1) 所管欄の※1の施設(林野庁による整備)は、海岸保全施設に位置付けられていないが、浸水・侵食を防ぐ効果があるため記載する。