

地番	124-4	地積測量図
土地の所在	秋田市手形田中	

求積表


地番 NO.	124-4	X_n	Y_n	$Y_{n+1}-Y_{n-1}$	$X_n \cdot (Y_{n+1}-Y_{n-1})$
19		-29499.739	-60106.377	-11.622	342845.966658
18		-29504.094	-60112.096	-6.335	186908.435490
12-1		-29504.563	-60112.712	-0.394	11624.797822
11		-29506.269	-60112.490	6.148	-181404.541812
10		-29532.073	-60106.564	5.856	-172939.819488
9		-29533.275	-60106.634	-0.354	10454.779350
59		-29534.709	-60106.918	9.708	-286722.954972
34		-29532.781	-60096.926	8.547	-252416.679207
37		-29527.460	-60098.371	-1.435	42371.905100
38		-29525.032	-60098.361	1.648	-48657.252736
45		-29519.257	-60096.723	0.857	-25298.003249
49		-29515.596	-60097.504	-3.751	110713.000596
20		-29510.361	-60100.474	-8.873	261845.433153
合計					-674.933295
合計面積					337.4666475
地積					337.46 m ²

基準点の名称および座標値


種類	X座標	Y座標
街区多角点 40A27	-29445.698	-60071.424
街区多角点節点 4A196	-29612.316	-60066.833
T1	-29505.865	-60082.572
T3	-29516.410	-60115.262

(基準点成果は世界測地系による。)

街区基準点網図
縮尺1:3000

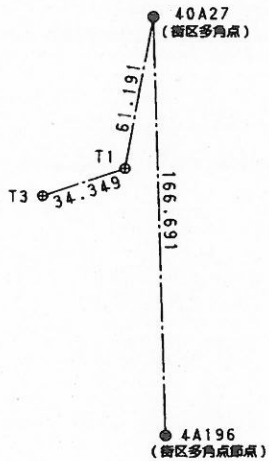

境界標の種類	筆界	(測点番号)
コンクリート杭	田	
合成樹脂杭		
金属プレート	田	
鉄	田	

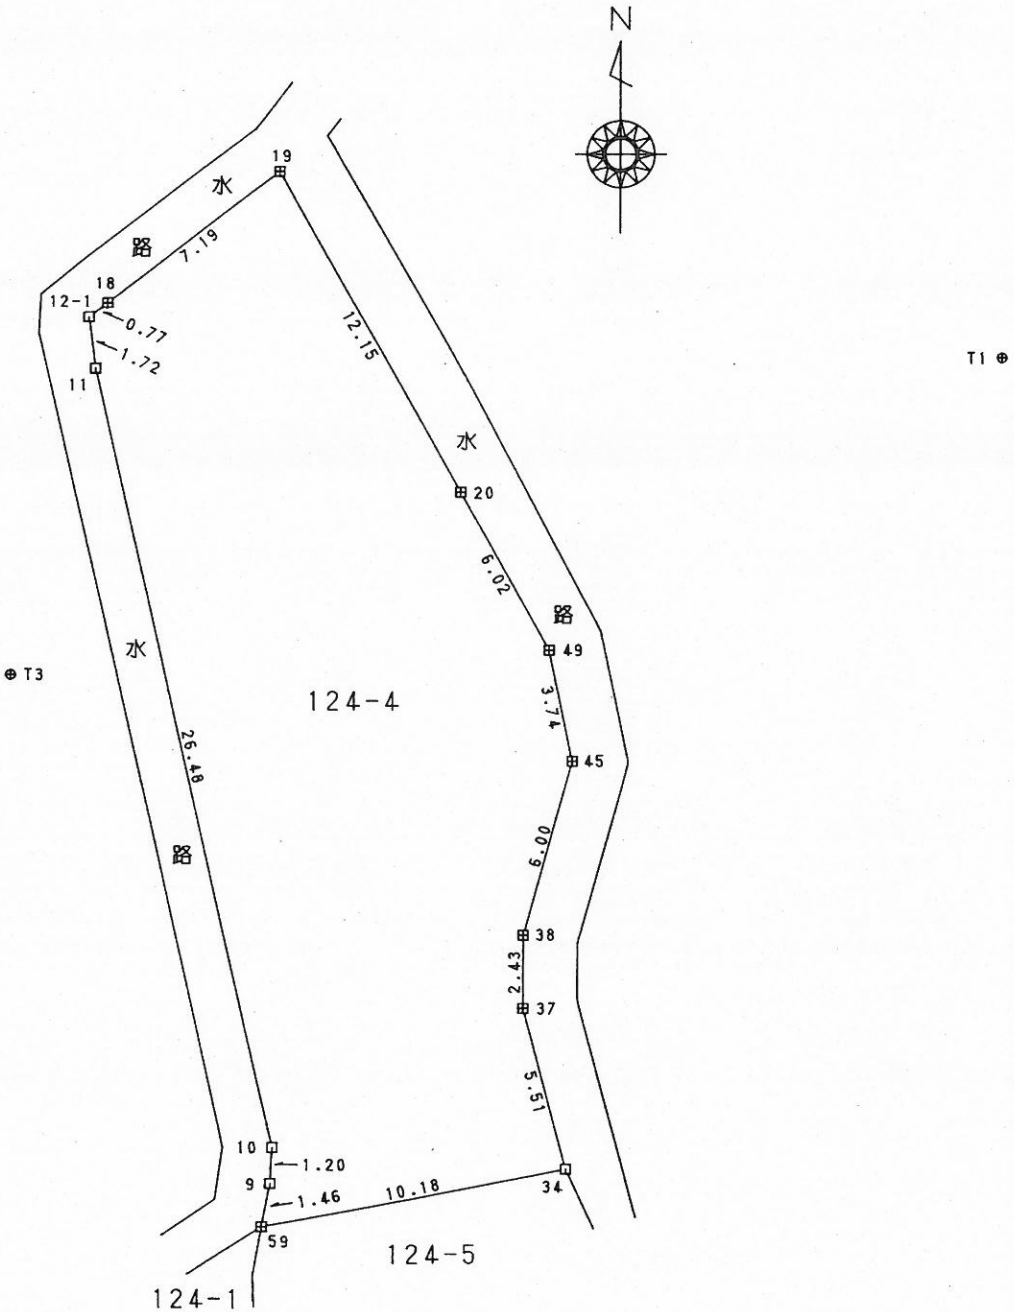

報告書No 0800036

作成者	秋田市山王五丁目7番32号		
	土地家屋調査士 杉山		
	(平成20年 6月18日作成)		

嘱託者 申請人	秋田県知事 寺田 典城	縮尺	1/250

(秋田県土地家屋調査士会統一用紙)