

秋田県環境保全センター整備事業について

環境整備課

1 事業の目的

秋田県環境保全センターについて、埋立処理の進捗に応じた整備を図ることにより、県内で発生する産業廃棄物の適正処理を推進する。

2 事業の概要

(1) 既設処分場整備費 80,742千円

現在供用中のD区I期処分場の埋立処理の進捗に応じ、ガス抜き管の整備を行うとともに、水処理施設の維持修繕、車両及び資機材の購入等を実施する。

(2) 新規処分場整備費 154,700千円

D区I期処分場が平成31年度末で埋立てを終了する見込みであることから、新たな処分場（D区II期-1）の平成32年4月の供用開始に向け、立木調査・伐採を行うとともに、造成工事に着手する。

3 予算額

235,442千円

[~~使~~235,442千円]

【参考】

○ D区II期処分場の概要


- ・計画区域を4区画に分割し、埋立状況に応じて段階的に整備

区画	埋立容量(千m ³)	埋立期間(年)
D II - 1	508	約15
- 2	808	約19
- 3	656	約15
- 4	973	約23
計	2,945	約72

- ・D区II期-1処分場の概算工事費は、約54億円の見込み。

秋田県環境保全センター全体図

S=1:2500

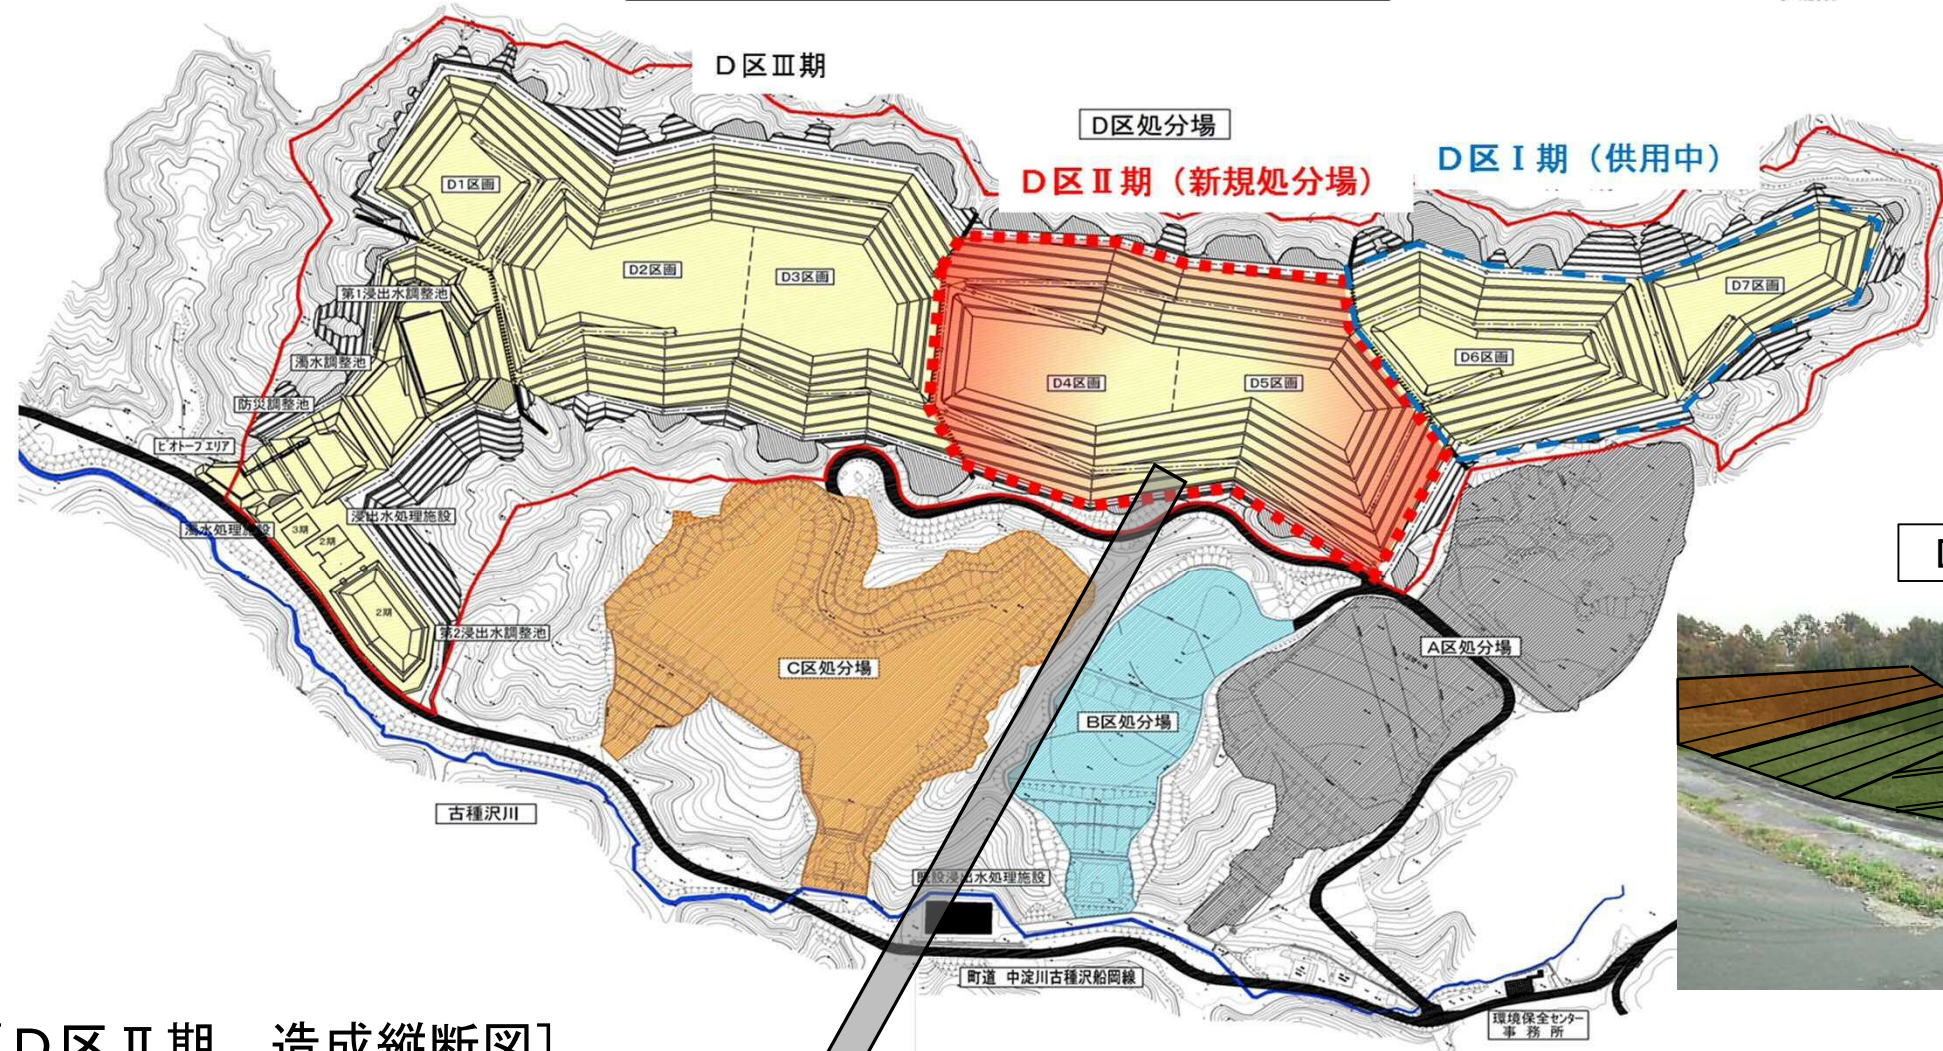


【DⅡ-1 H29事業内容】


○造成工事(継続費)

年割額	
H29	108,767千円
H30	2,119,662千円
H31	3,114,785千円
計	5,343,214千円

D区Ⅱ期処分場 整備イメージ

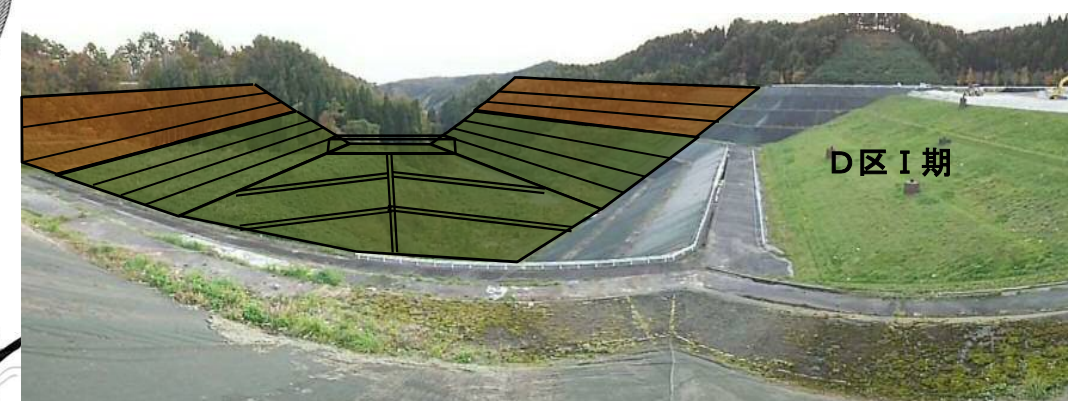

[D区Ⅱ期 造成縦断面図]

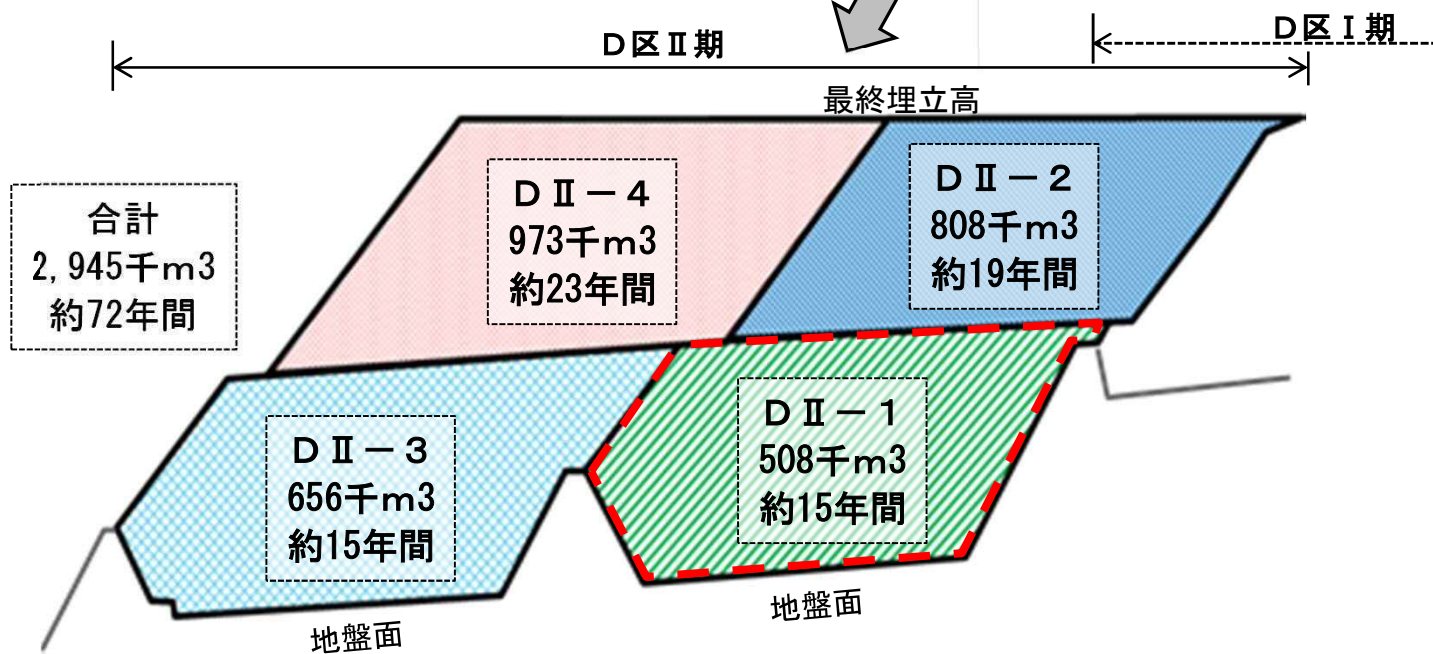

工程表

	H29年度	H30年度	H31年度	H32年度
契約	● 9月議会承認・本契約			
土工、集排水工	—	—		
調整池工		—		
遮水工			—	
付帯施設工等			—	
				● 供用開始(4月)