秋田県立農業科学館消防設備配置図
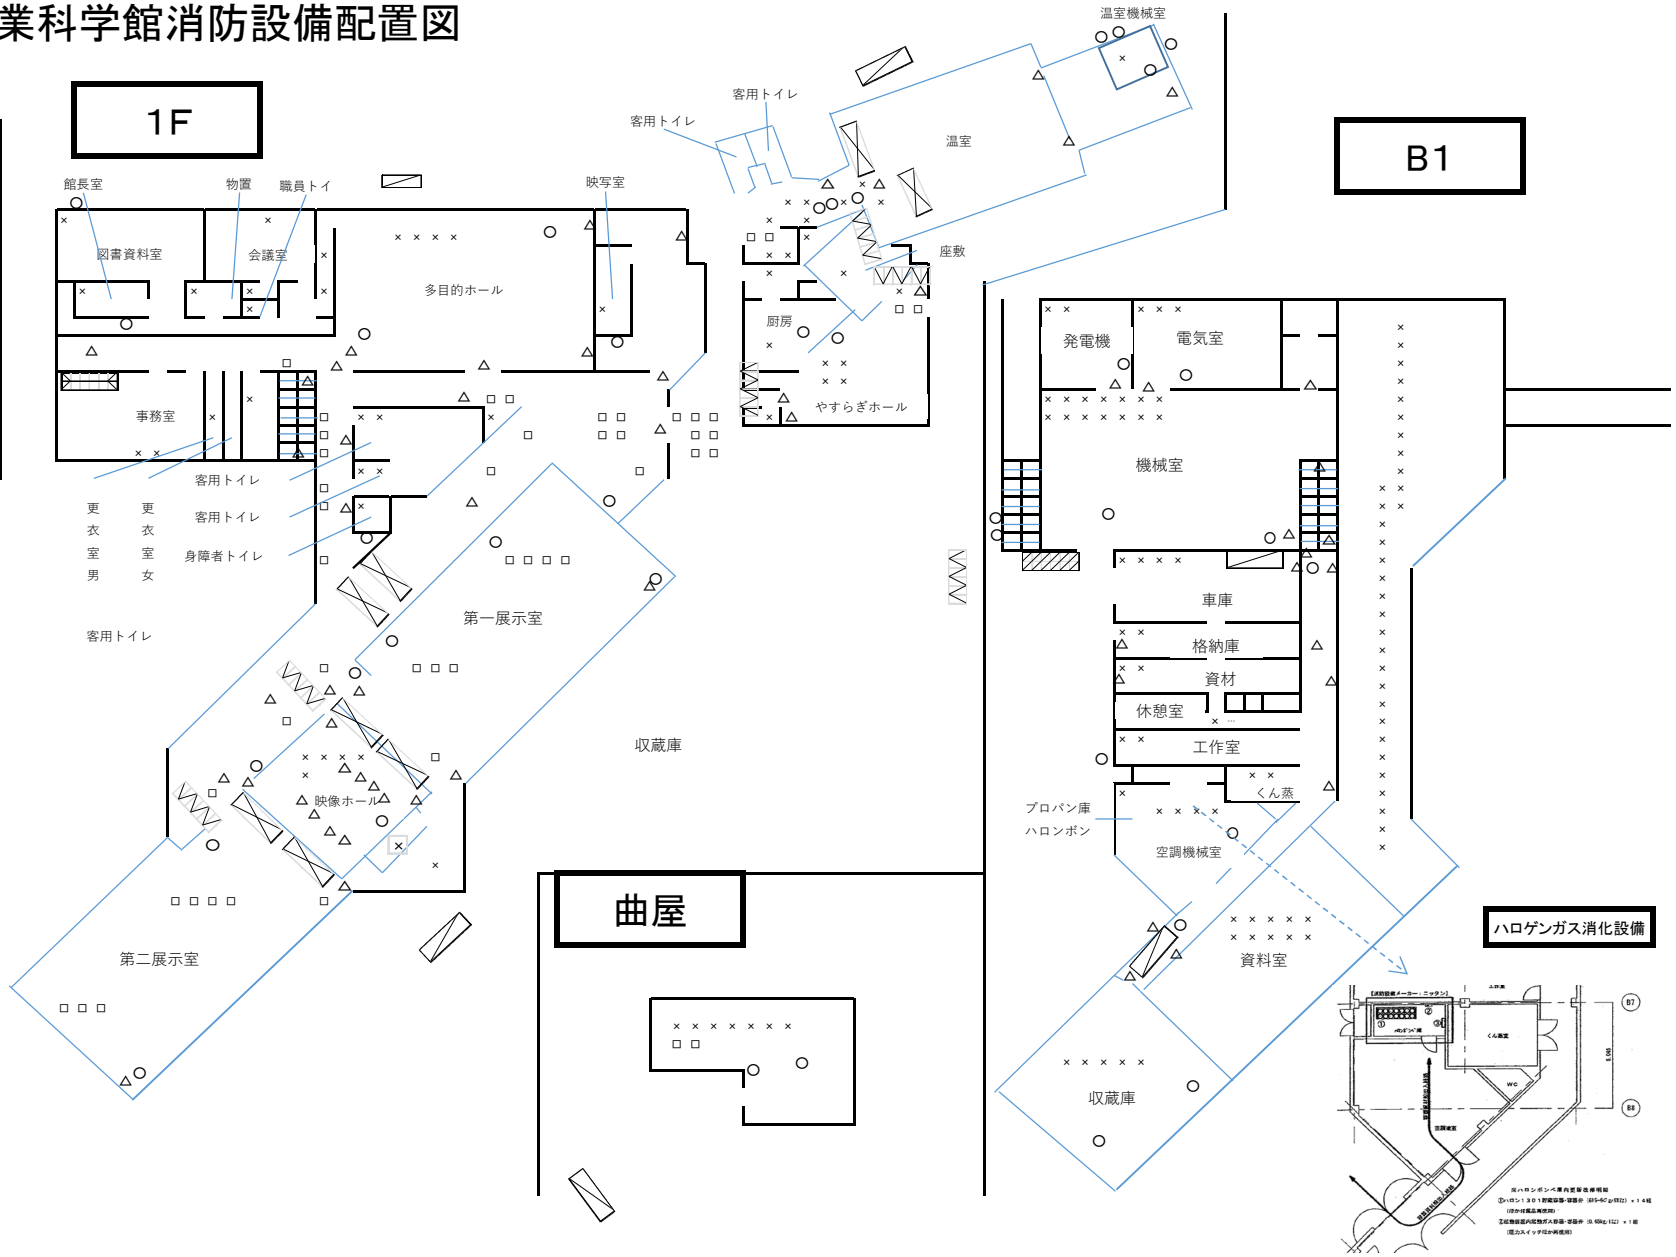
記号	名称	数量
	消火栓	6
	受信機	1
×	熱感知器	144
□	煙感知器	50
	防火扉・たれ壁	8
	防火シャッター	5
○	消火器	38
△	誘導灯	60
	連結送水口	4