


# 秋田県立農業科学館消防設備配置図

記号	名称	数量
	消火栓	6
	受信機	1
×	熱感知器	144
□	煙感知器	50
	防火扉・たれ壁	8
	防火シャッター	5
○	消火器	38
△	誘導灯	58
	連結送水口	4

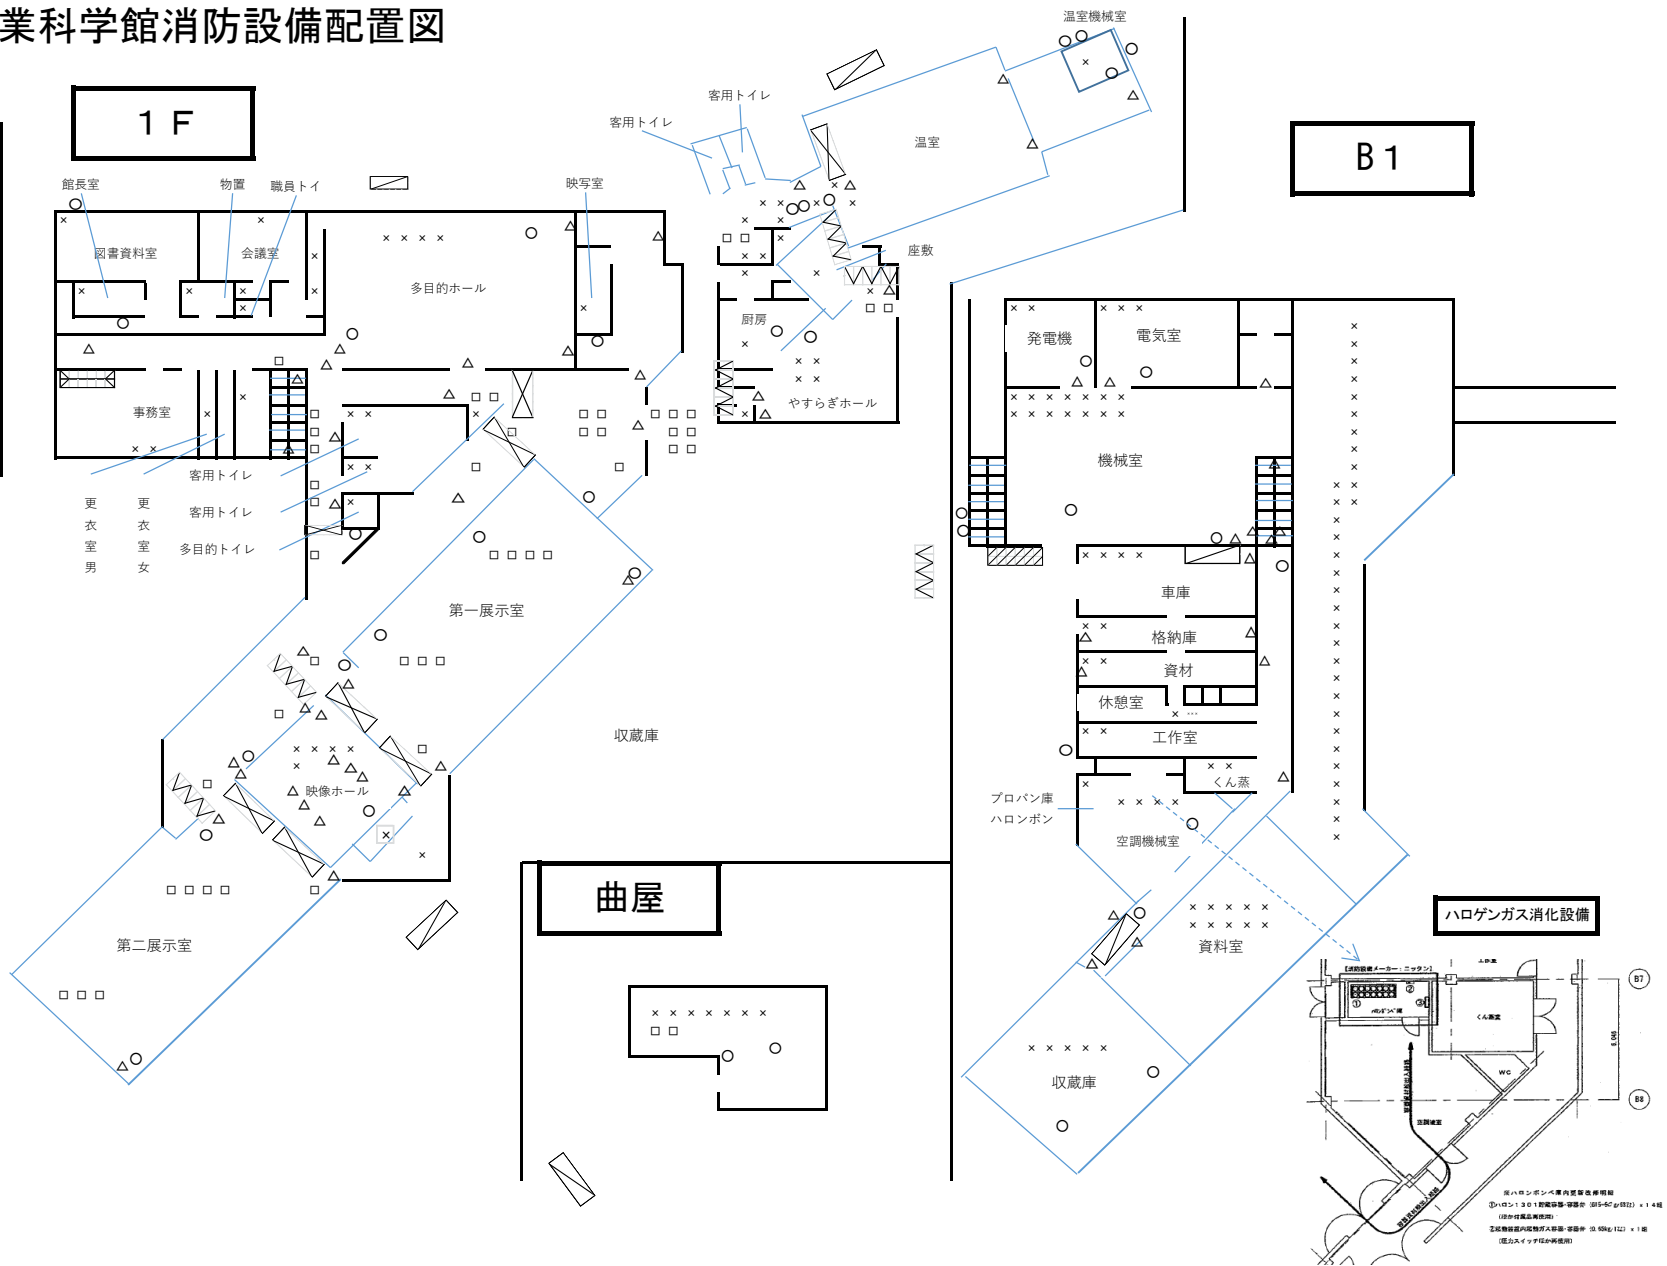

※ハロゲンガス室内設置設備  
 ①(消)2301 自動噴射型 50-60g(12) × 14個  
 (消火器設置基準)  
 ②(消)2301 自動噴射型 50-60g(12) × 1個  
 (消火器設置基準)  
 (見方スリットは別図参照)