


工事請負契約の締結について

環境整備課

- 1 工 事 名 秋田県環境保全センターD区Ⅱ期処分場造成工事
- 2 工 事 箇 所 大仙市協和上淀川地内
- 3 工 事 概 要
- | | | |
|---------|------|-----------------------------|
| 造 成 土 工 | 切土体積 | 3 4 7, 3 0 0 m ³ |
| | 盛土体積 | 1 5 3, 9 0 0 m ³ |
| 遮 水 工 | 面 積 | 1 6 2, 7 0 0 m ² |
| 排水構造物工 | 延 長 | 1 3, 1 5 4 m |
- 4 執 行 方 法 一般競争入札
- 5 契 約 金 額 4, 0 5 1, 0 8 0, 0 0 0 円
- | | |
|--------|--------------------------|
| 平成29年度 | 8 6, 7 4 7, 0 0 0 円 |
| 平成30年度 | 1, 6 1 2, 1 7 5, 0 0 0 円 |
| 平成31年度 | 2, 3 5 2, 1 5 8, 0 0 0 円 |
- 6 契約の相手方 鹿島・中田・大森・荒屋鋪・佐藤特定建設工事共同企業体
代表者 鹿島建設株式会社東北支店
常務執行役員支店長 勝治 博
- 7 工 期 契約締結の日から平成32年3月19日まで

秋田県環境保全センター全体図

S=1:2500

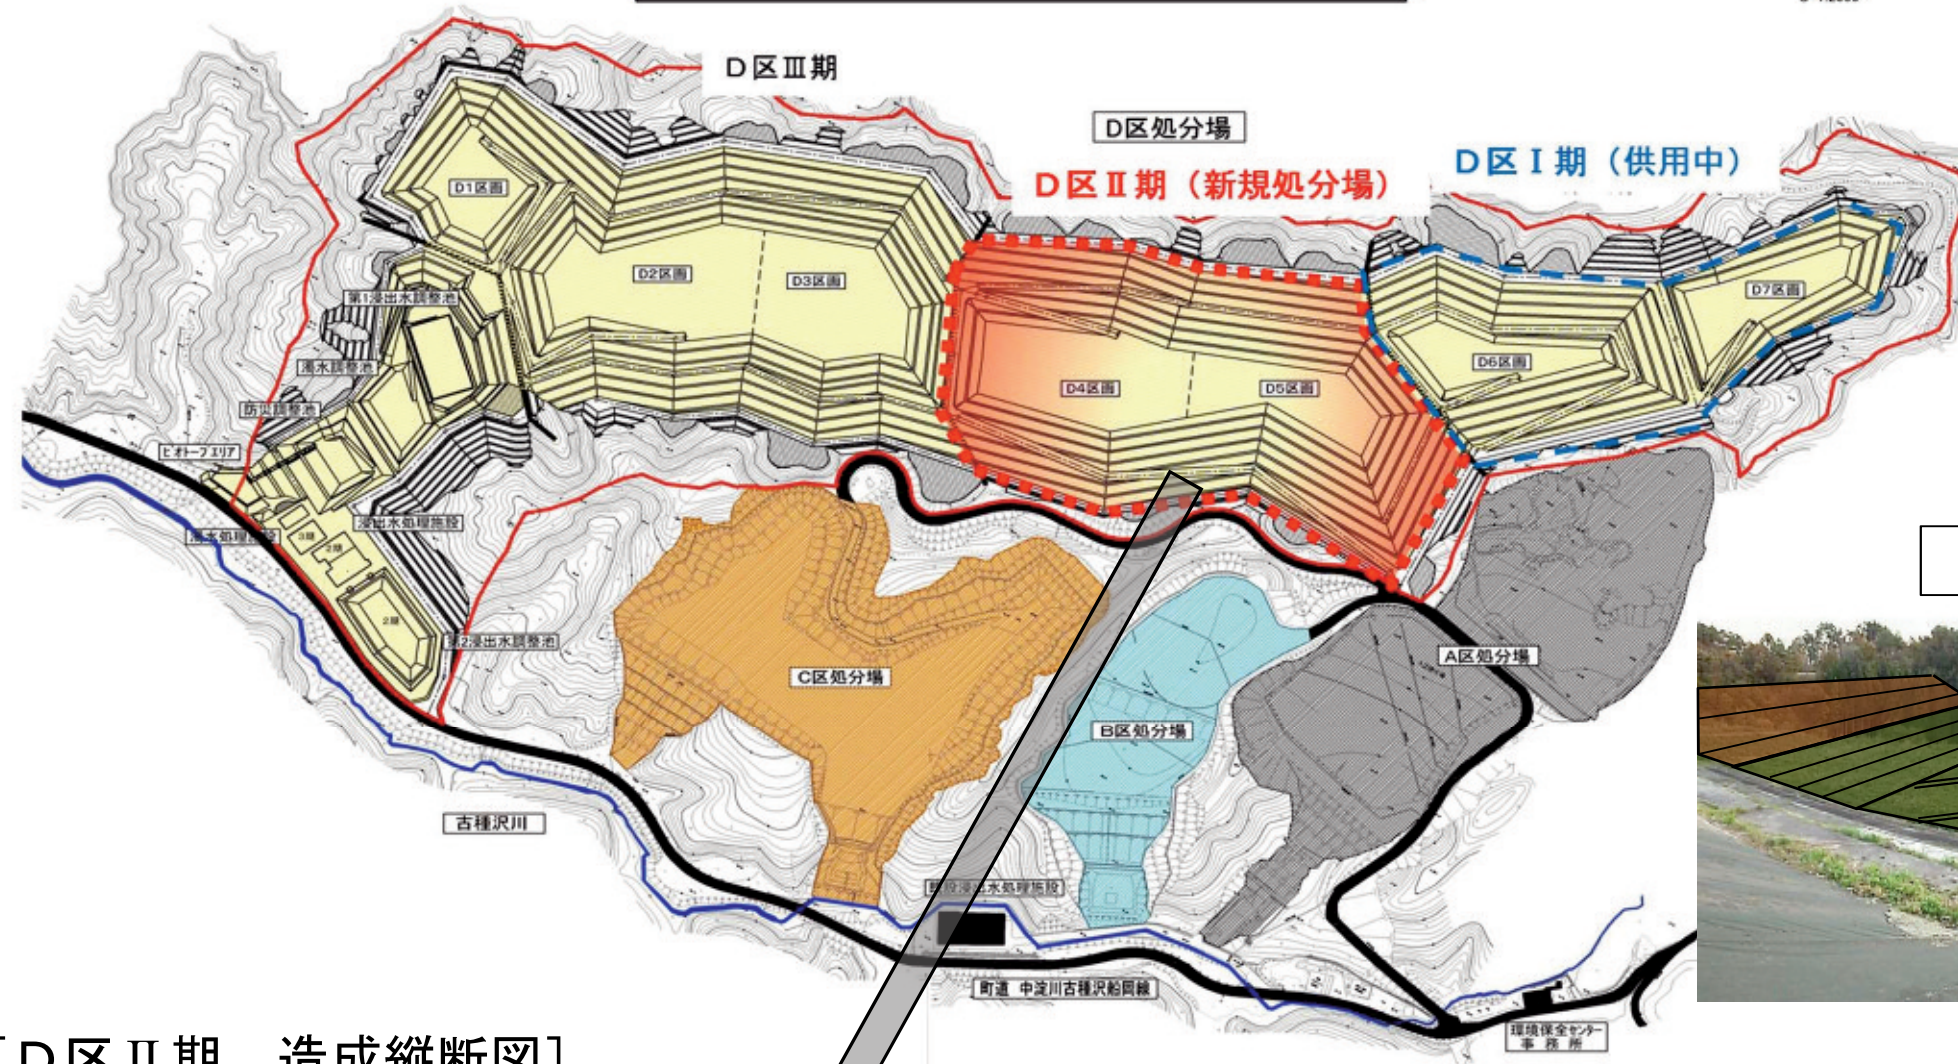

【DⅡ-1 H29事業内容】


○造成工事(継続費)

年割額	
H29	86,747千円
H30	1,612,175千円
H31	2,352,158千円
計	4,051,080千円

D区Ⅱ期処分場 整備イメージ



[D区Ⅱ期 造成縦断面図]

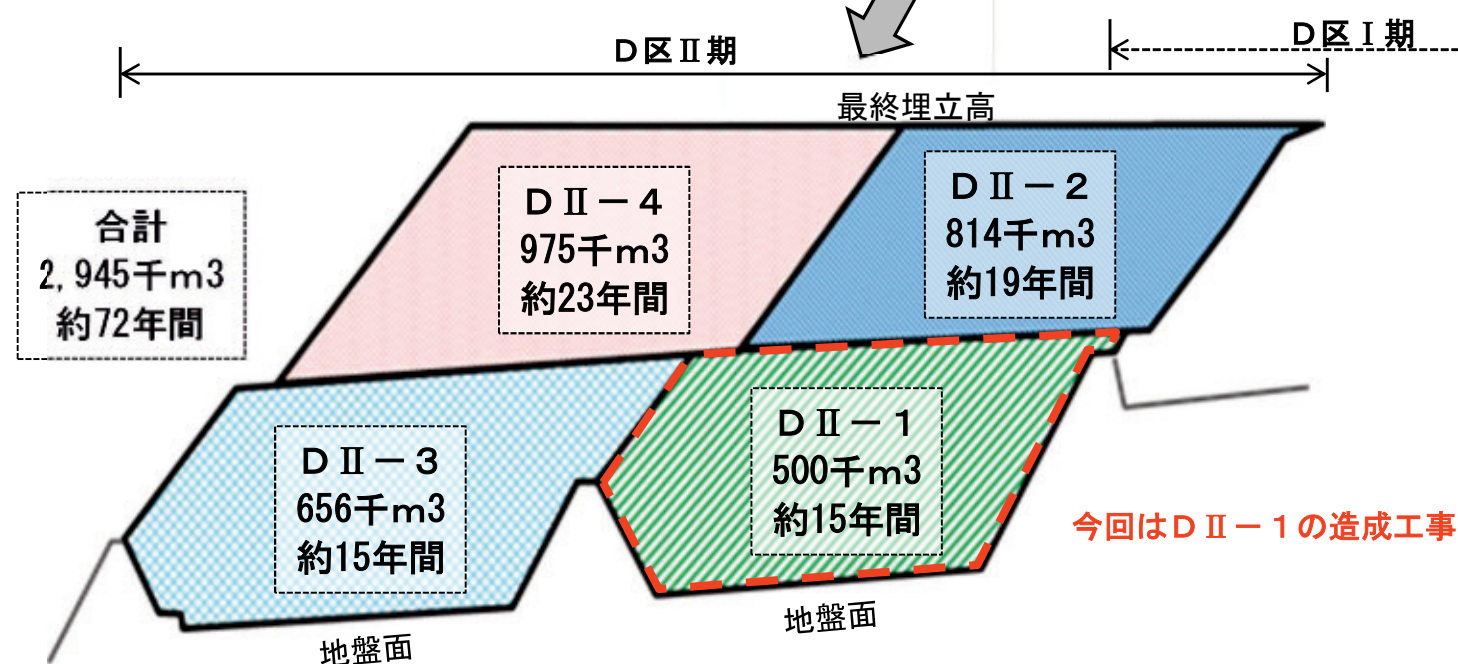

工程表

	H29年度	H30年度	H31年度	H32年度
契約	● 9月議会承認後、本契約			
造成土工		—		
排水構造物工		—		
遮水工			—	
付帯施設工等			—	
				● 供用開始(4月)