

016636

地番



278

地積測量図

土地の所在

秋田市大住三丁目

地番	278				
測点	X	Y	X _{n+1} -X _{n-1}	Y _n (X _{n+1} -X _{n-1})	辺長
K202	-34730.327	-61081.580	-148.994	9100788.930520	185.965
K203	-34901.414	-61154.466	-193.442	11829842.211972	56.577
K200	-34923.769	-61102.492	148.994	-9103904.693048	186.161
K201	-34752.420	-61029.720	193.442	-11805711.096240	56.369
			倍面積	21015.353204	
			面積	10507.676602	
			地積	10507.67m ²	

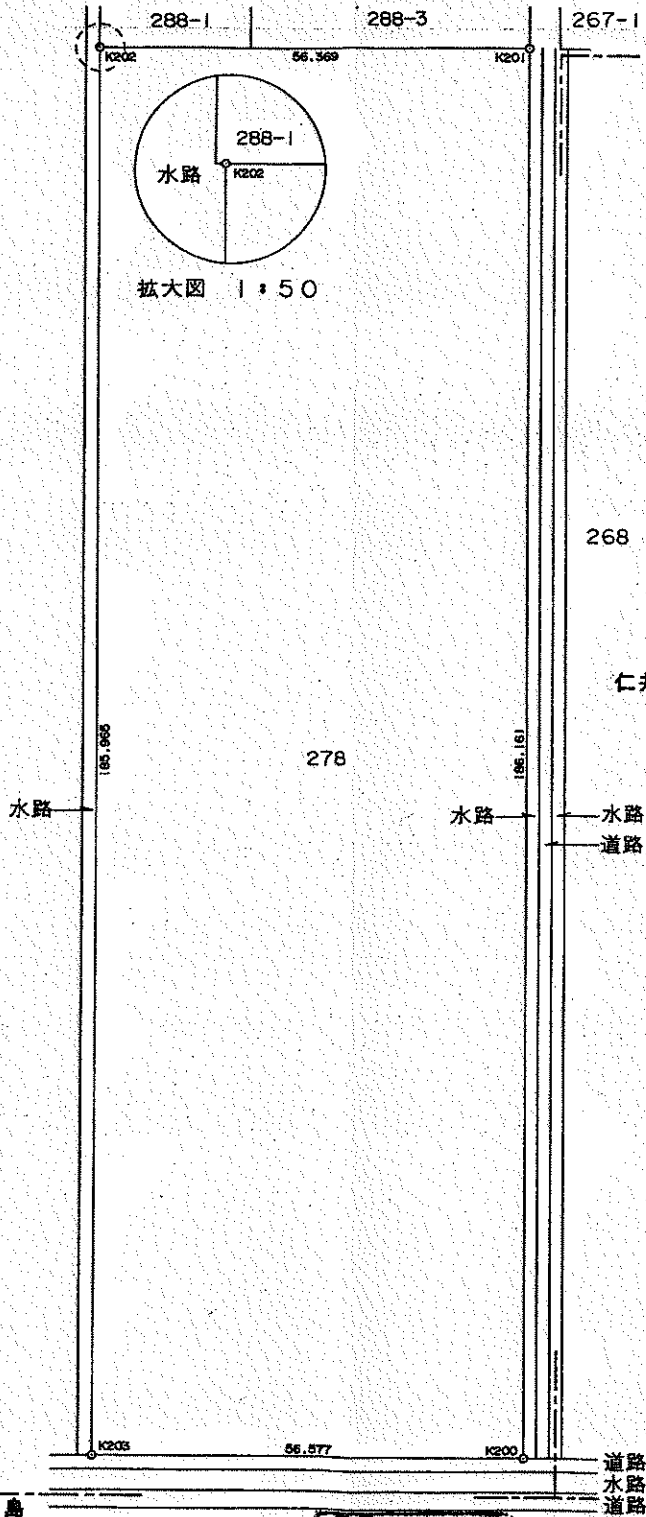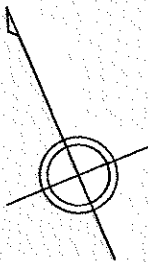

境界標の種類	筆界(測点番号)
コンクリート柱	K202, K203
合成樹脂杭	K200, K201

基準点座標値一覧		
点名	X	Y
三等三角点 七ツ森	-33234.67	-59945.20
三等三角点 割山	-33580.74	-63823.44
三等三角点 小阿地	-37576.06	-58267.13
四等三角点 浄水場	-36489.77	-61320.77

作製者

秋田市土崎港東一丁目1-14

土地家屋調査士 薄田 正




平成13年12月12日作製)

申請人

秋田県知事

寺田 典城

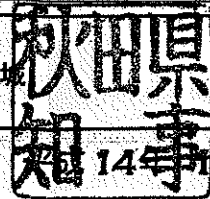

縮尺

1/1000

14年1月21日登記