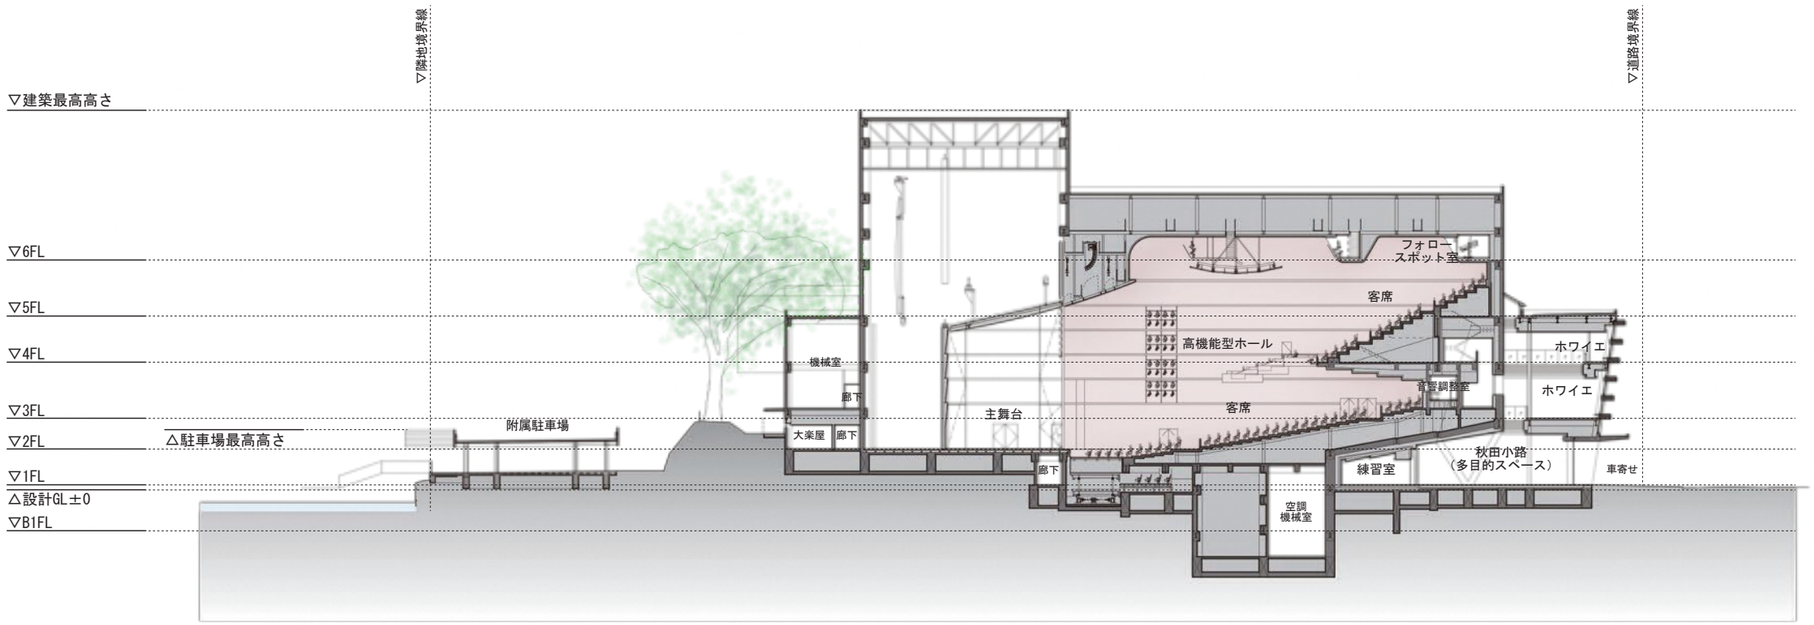

高機能型ホール断面図

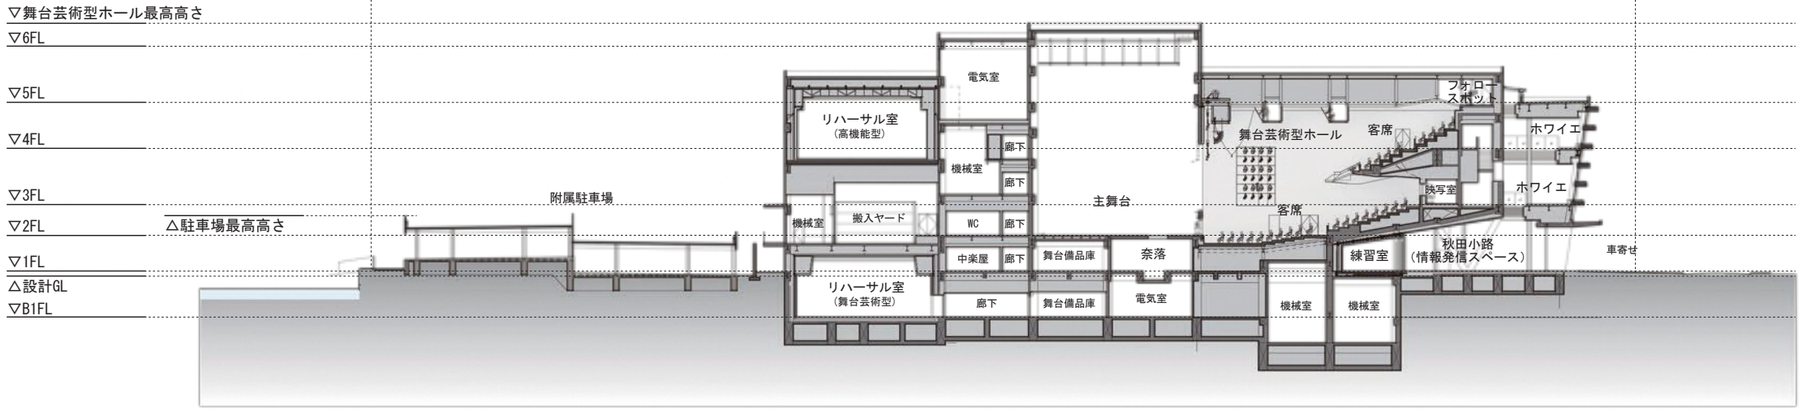

舞台芸術型ホール断面図

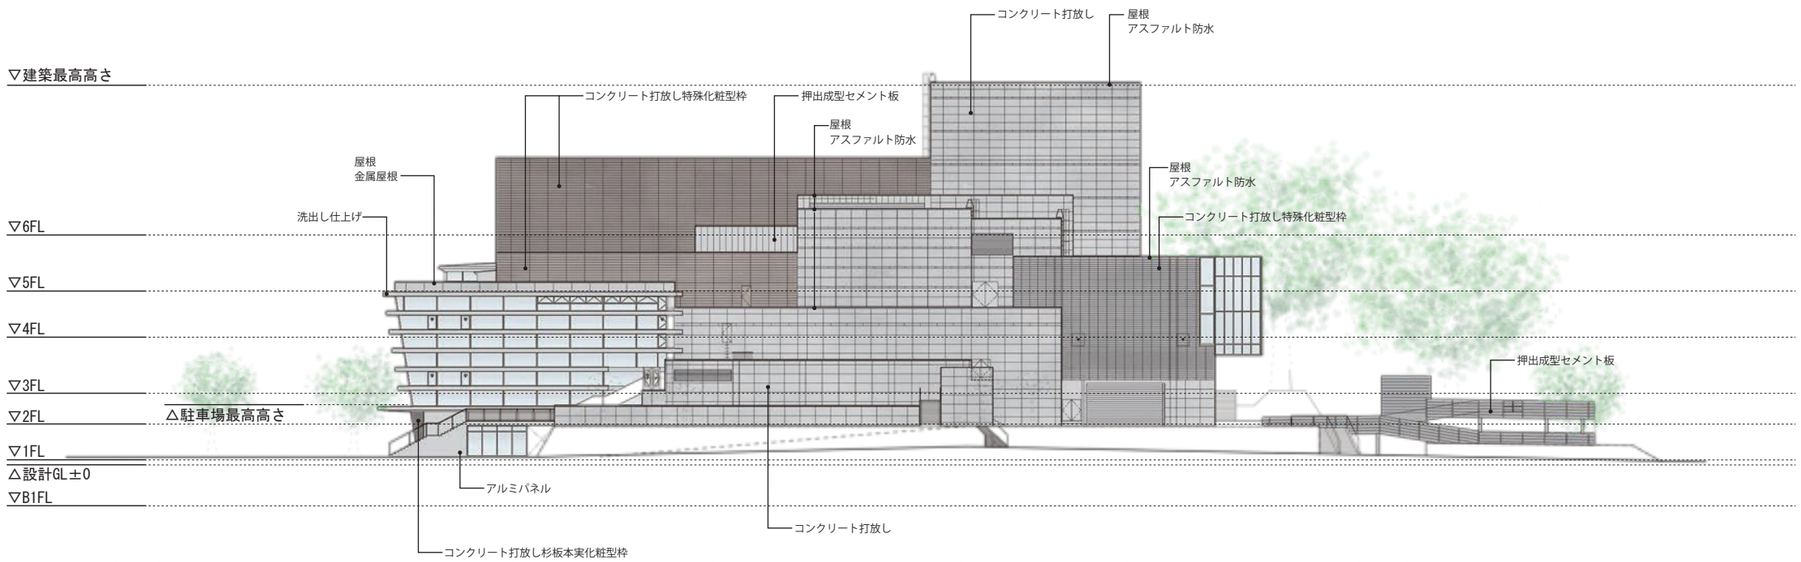
▽建築最高高さ
▽6FL
▽5FL
▽4FL
▽3FL
▽2FL
▽1FL
△設計GL±0
▽B1FL
△駐車場最高高さ
コンクリート打放し
屋根
アスファルト防水
コンクリート打放し特殊化粧型枠
押出成型セメント板
屋根
アスファルト防水
屋根
金属屋根
洗出し仕上げ
屋根
アスファルト防水
コンクリート打放し特殊化粧型枠
押出成型セメント板
アルミパネル
コンクリート打放し
コンクリート打放し杉板本実化粧型枠

北側立面図

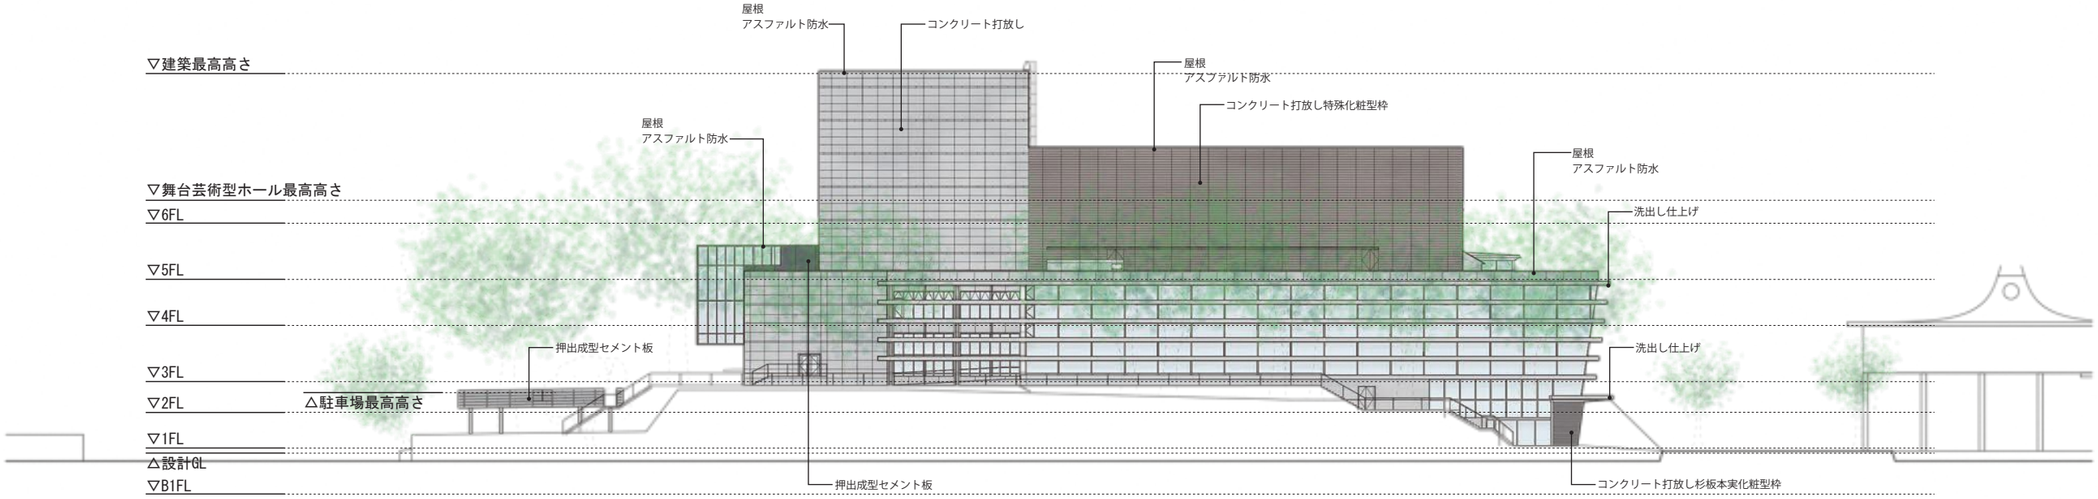
▽建築最高高さ
▽舞台芸術型ホール最高高さ
▽6FL
▽5FL
▽4FL
▽3FL
▽2FL
▽1FL
△設計GL
▽B1FL
△駐車場最高高さ
屋根
アスファルト防水
コンクリート打放し
屋根
アスファルト防水
コンクリート打放し特殊化粧型枠
屋根
アスファルト防水
洗出し仕上げ
屋根
アスファルト防水
押出成型セメント板
洗出し仕上げ
押出成型セメント板
コンクリート打放し杉板本実化粧型枠

南側立面図

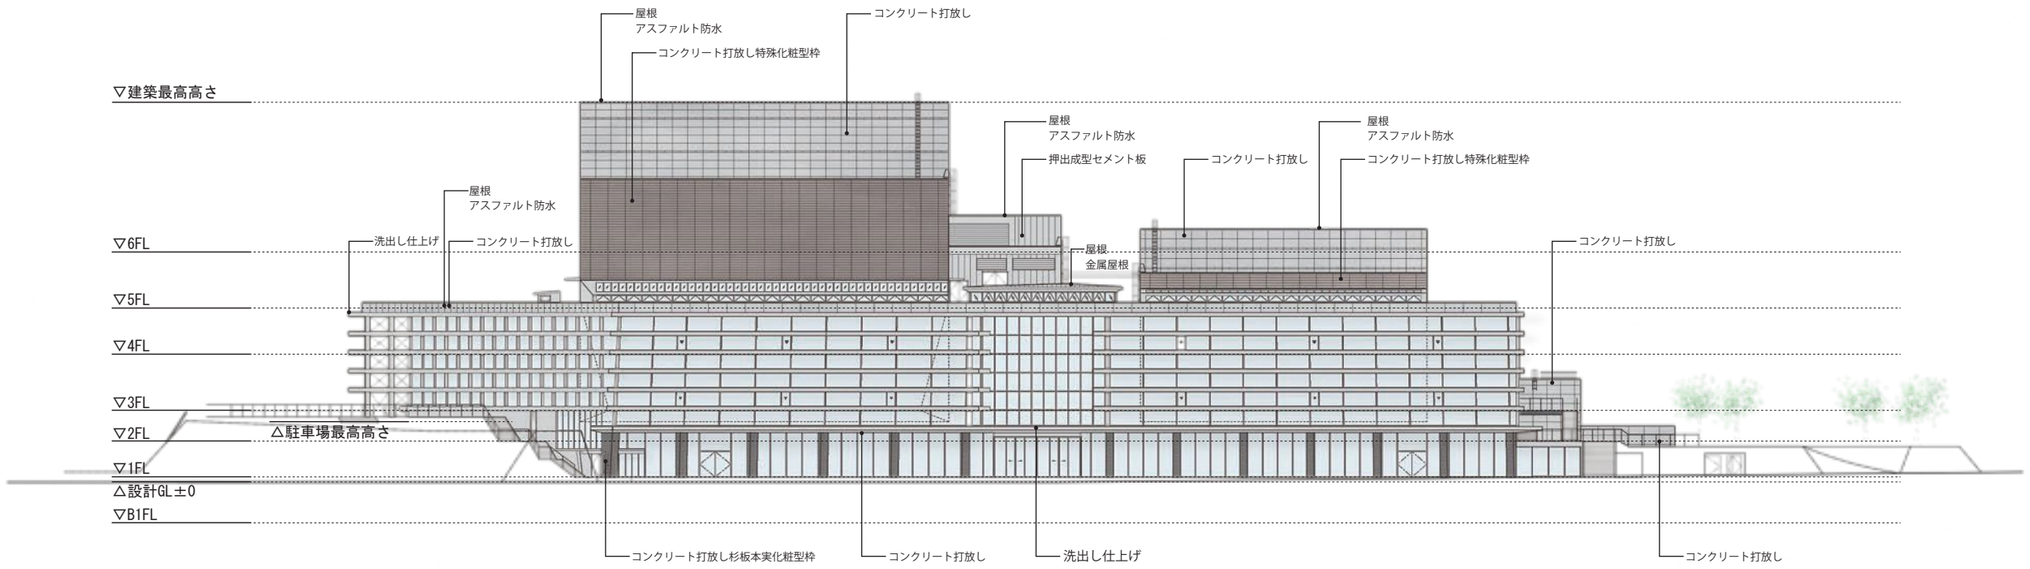
▽建築最高高さ
▽6FL
▽5FL
▽4FL
▽3FL
▽2FL
△駐車場最高高さ
▽1FL
△設計GL±0
▽B1FL
屋根
アスファルト防水
コンクリート打放し特殊化粧型枠
コンクリート打放し
屋根
アスファルト防水
洗出し仕上げ
コンクリート打放し
屋根
アスファルト防水
押出成型セメント板
屋根
金属屋根
コンクリート打放し
屋根
アスファルト防水
コンクリート打放し特殊化粧型枠
コンクリート打放し
コンクリート打放し杉板本実化粧型枠
コンクリート打放し
洗出し仕上げ
コンクリート打放し

東側立面図

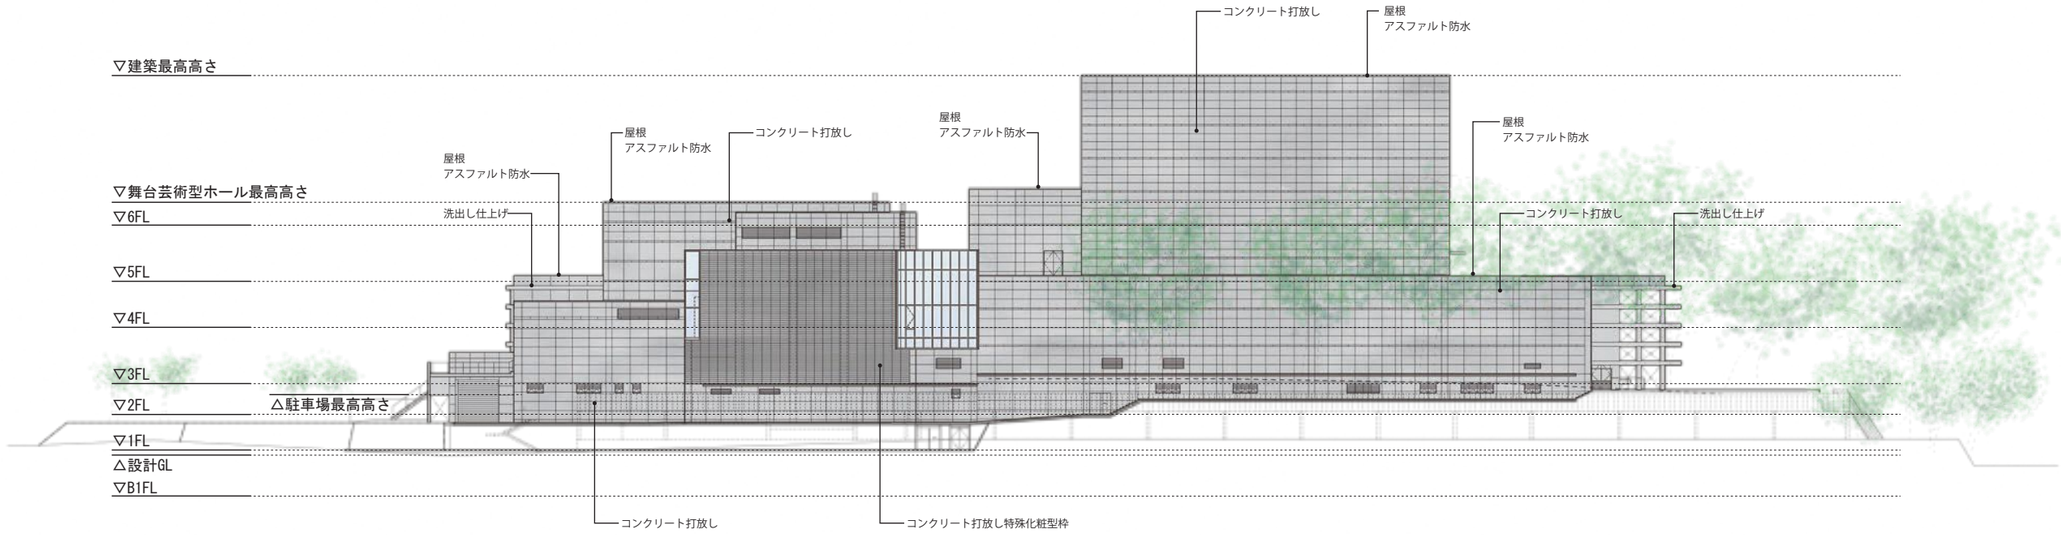
▽建築最高高さ
▽舞台芸術型ホール最高高さ
▽6FL
▽5FL
▽4FL
▽3FL
▽2FL
△駐車場最高高さ
▽1FL
△設計GL
▽B1FL
コンクリート打放し
屋根
アスファルト防水
屋根
アスファルト防水
コンクリート打放し
屋根
アスファルト防水
屋根
アスファルト防水
屋根
アスファルト防水
洗出し仕上げ
コンクリート打放し
洗出し仕上げ
コンクリート打放し
コンクリート打放し特殊化粧型枠

西側立面図