


これは図面に記録されている内容を証明した書面である。
平成30年7月3日 秋田地方務局

登記官

内澤寿司

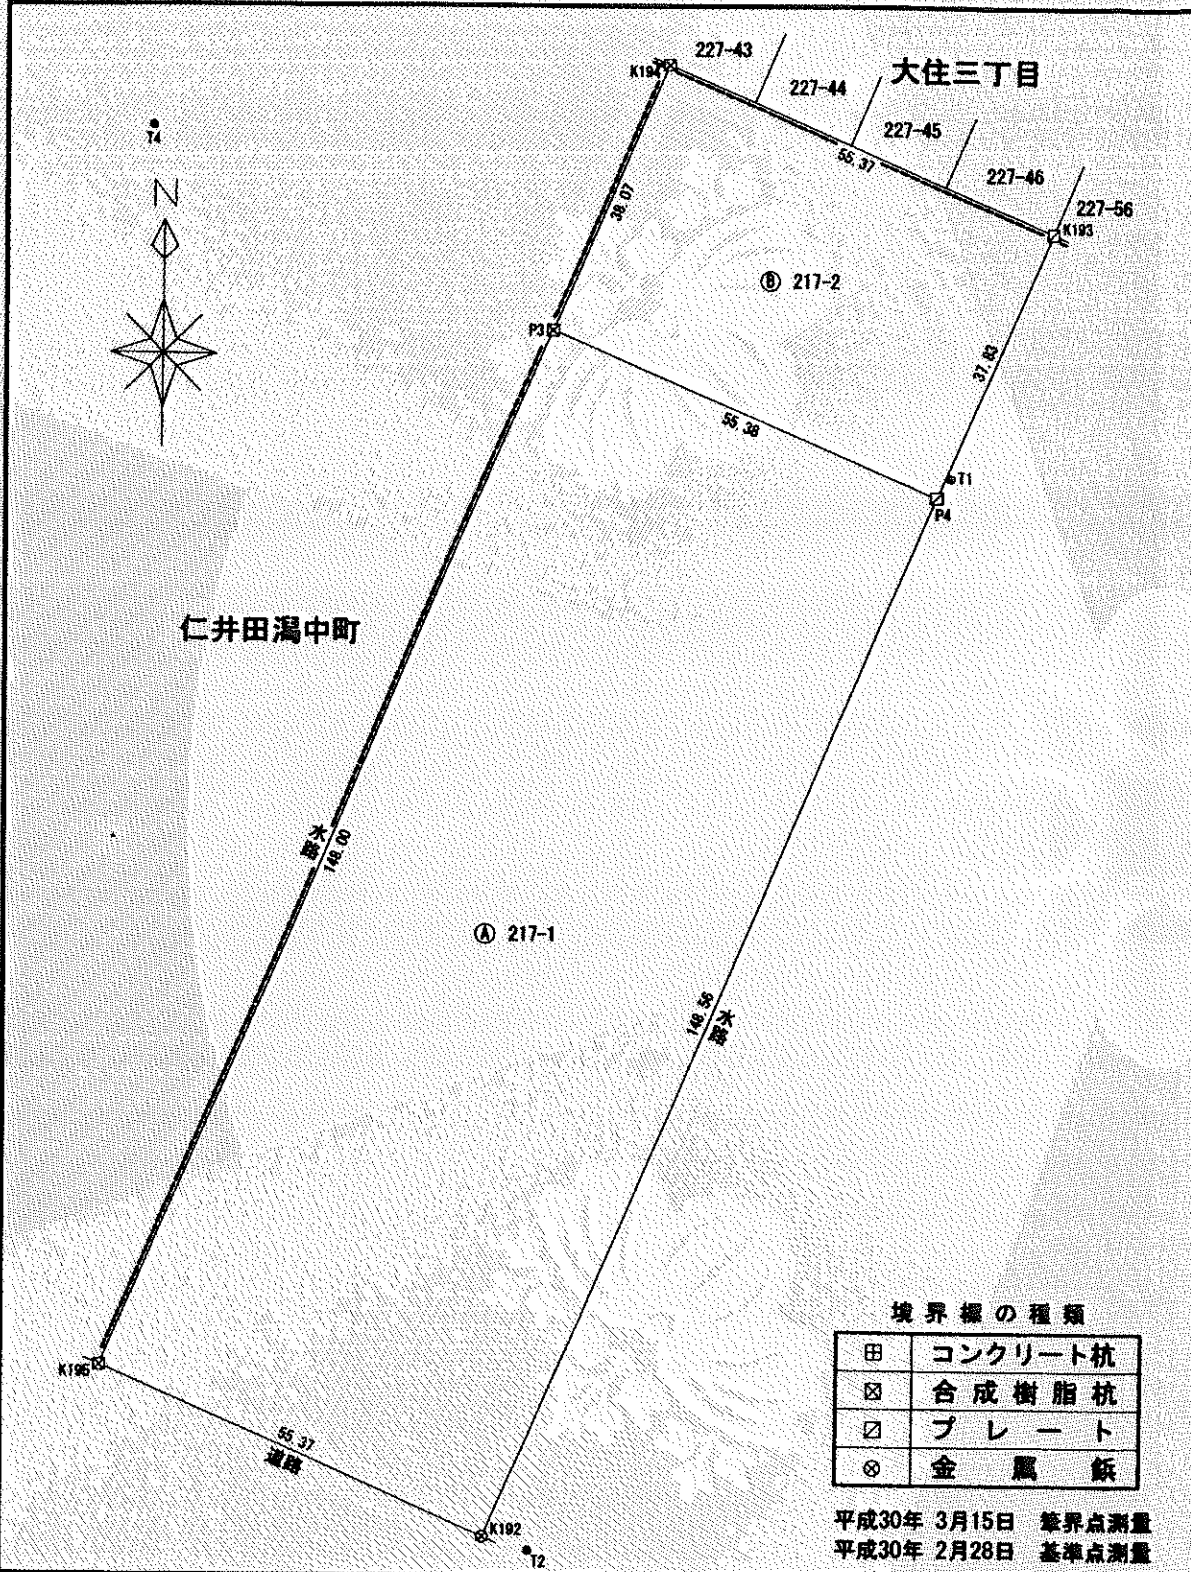

境界線の種類	
田	コンクリート杭
☒	合成樹脂杭
☒	プレート
⊗	金属板

平成30年 3月15日 境界点測量
平成30年 2月28日 基準点測量

地番	217-1, 217-2
土地の所在	秋田市仁井田字湯中島


地積測量図

座標求積表

地番	測点	X _n	Y _n	X _{n+1} - X _{n-1}	(X _{n+1} - X _{n-1}) × Y _n	距離
㊤ 217-1	P3	-34504.953	-61284.832	114.800	-7036498.713600	55.38
	P4	-34526.323	-61233.741	-158.051	9678053.998791	148.56
	K192	-34663.004	-61291.958	-114.800	7036316.778400	55.37
	K195	-34641.123	-61342.832	158.051	-9695295.940432	148.00
	倍面積				-16423.876841	
	面積				8211.9384205	
	地積				8211.93 m ²	

地番	測点	X _n	Y _n	X _{n+1} - X _{n-1}	(X _{n+1} - X _{n-1}) × Y _n	距離
㊤ 217-2	K194	-34469.926	-61269.913	13.439	-823406.360807	55.37
	K193	-34491.514	-61218.915	-56.397	3452563.149256	37.83
	P4	-34526.323	-61233.741	-13.439	822920.245299	55.38
	P3	-34504.953	-61284.832	56.397	-3456280.670304	38.07
	倍面積				-4203.636557	
	面積				2101.8182785	
	地積				2101.81 m ²	

総合計面積	10313.7566990m ²
-------	-----------------------------

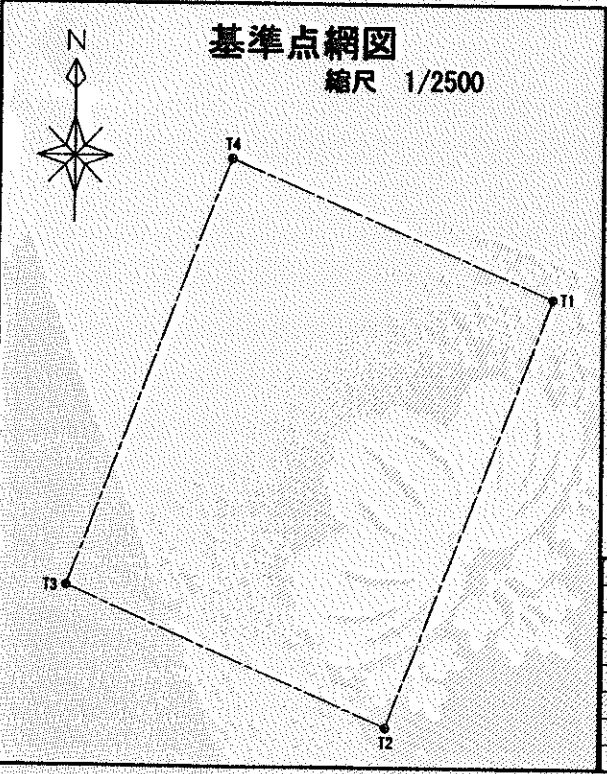

VRS方式によるRTK-GPS測位
X系・世界測地系(測地成果2011)

基準点の名称	X座標	Y座標
電子基準点(河辺)	-37763.655	-51409.288
電子基準点(天王)	-19042.005	-67506.079
電子基準点(岩城)	-52158.798	-67005.588
T1	-34523.774	-61231.973
T2	-34864.727	-61286.048
T3	-34618.888	-61391.663
T4	-34478.611	-61337.941

作成者	公益社団法人秋田県公共嘱託登記土地家屋調査士協会社員 土地家屋調査士 長雄 満 (平成30年6月5日作成)
-----	---

申請人	秋田県知事 佐竹 敬久	縮尺	1/1000
-----	-------------	----	--------

(秋田県土地家屋調査士会統一用紙)