


登記年月日：平成30年6月29日

これは図面に記録されている内容を証明した書面である。
平成30年7月3日 秋田地方務局

登記官

内澤寿司

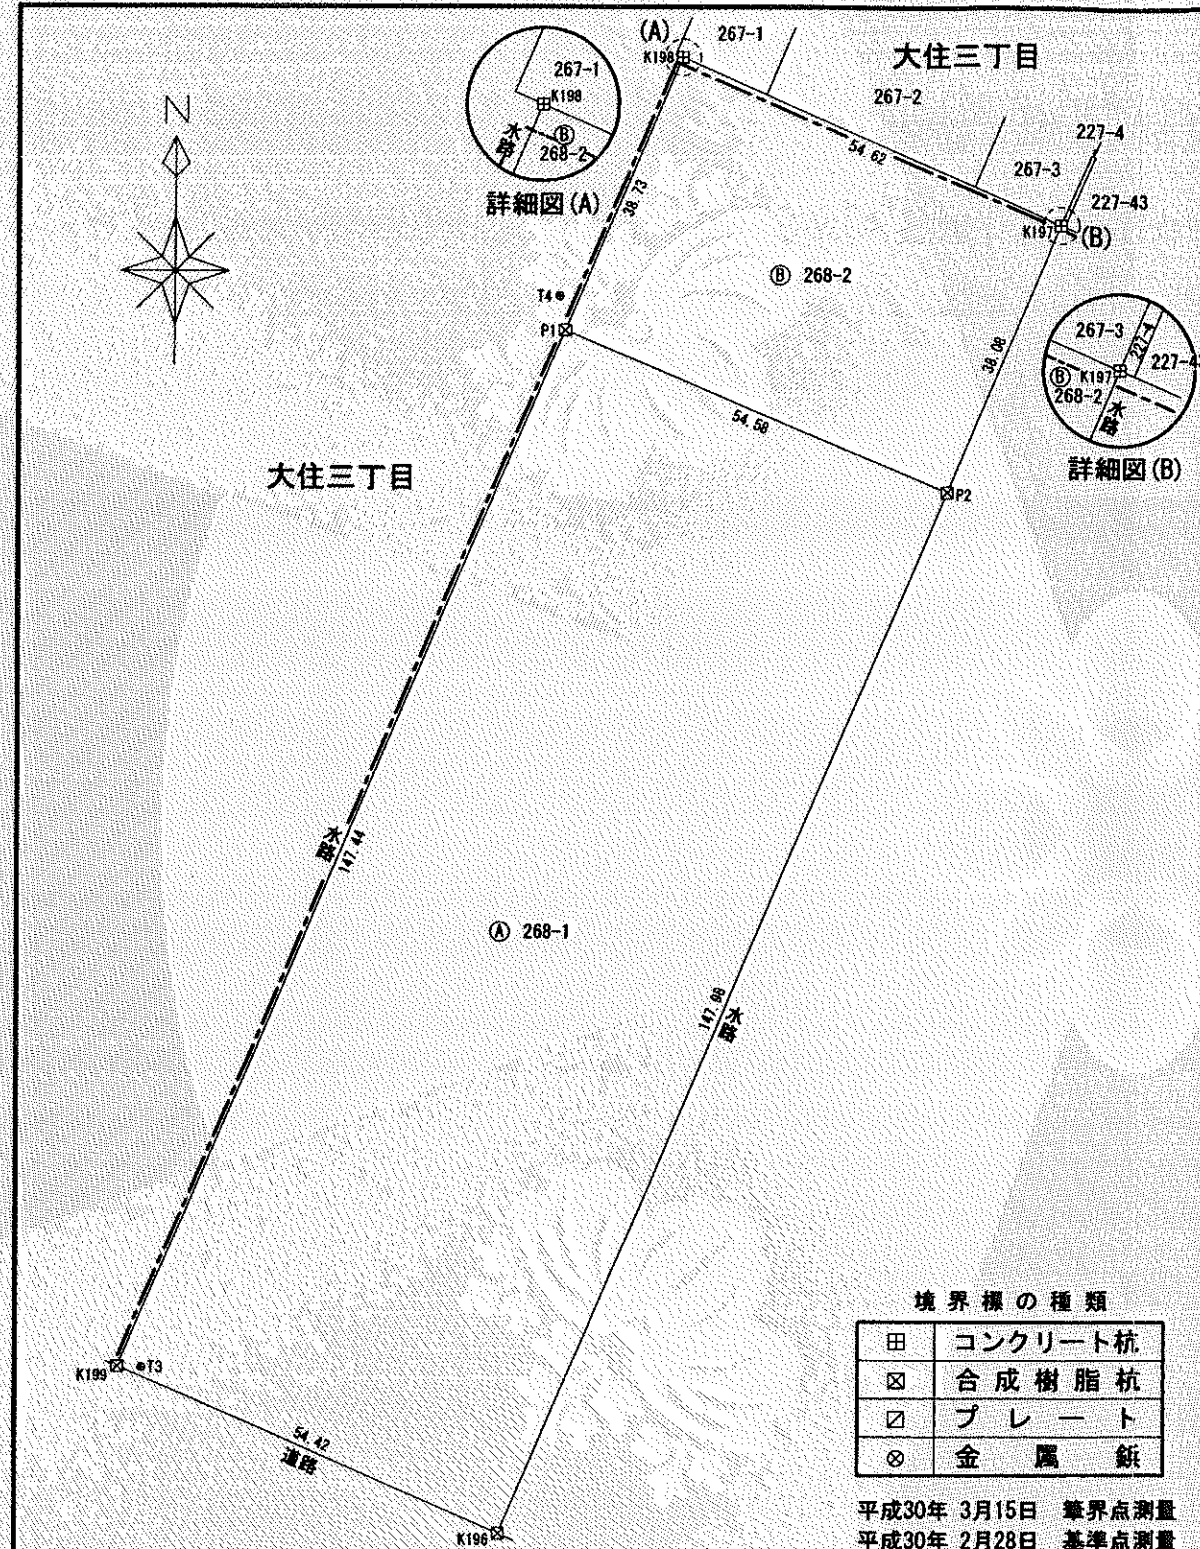

境界標の種類	
田	コンクリート杭
☒	合成樹脂杭
☑	プレート
⊗	金属釘

平成30年 3月15日 筆界点測量
平成30年 2月28日 基準点測量

地番	268-1, 268-2
土地の所在	秋田市仁井田湯中町


地積測量図

座標求積表

地番 (A) 268-1					
測点	X _n	Y _n	X _{n+1} -X _{n-1}	(X _{n+1} -X _{n-1}) × Y _n	距離
P1	-34483.051	-61337.197	114.647	-7032125.624459	54.58
P2	-34504.112	-61286.844	-157.211	9634966.032084	147.98
K196	-34640.262	-61344.835	-114.647	7033001.298246	54.42
K199	-34618.759	-61394.833	157.211	-9651943.090763	147.44
				倍面積	-16101.384893
				面積	8050.6924465
				地積	8050.69 m ²

地番 (B) 268-2					
測点	X _n	Y _n	X _{n+1} -X _{n-1}	(X _{n+1} -X _{n-1}) × Y _n	距離
K198	-34447.394	-61322.054	13.976	-857037.026704	54.62
K197	-34469.075	-61271.921	-66.718	3475220.815278	38.08
P2	-34504.112	-61286.844	-13.976	856544.931744	54.58
P1	-34483.051	-61337.197	56.718	-3478923.139446	38.73
				倍面積	-4194.419128
				面積	2097.2095640
				地積	2097.20 m ²

総合計面積 10147.9020105m²

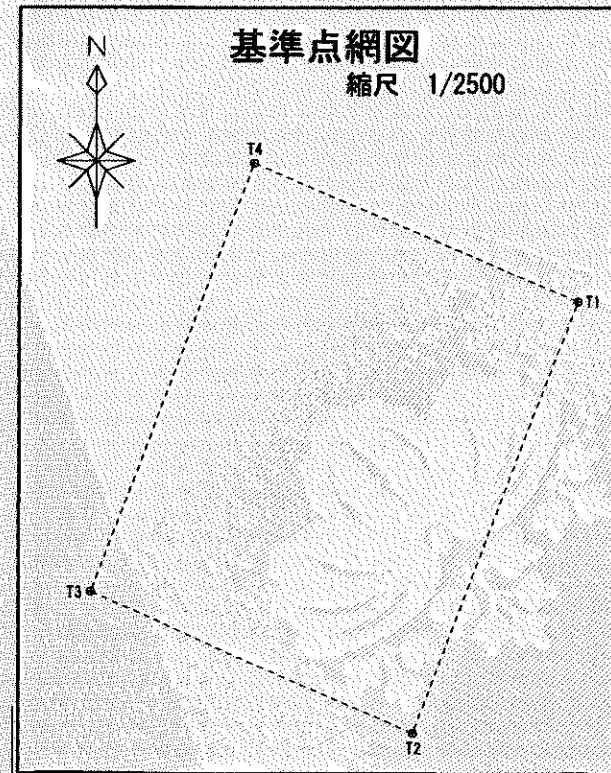

VRS方式によるRTK-GPS測位

X系・世界測地系(測地成果2011)

基準点の名称	X座標	Y座標
電子基準点(河辺)	-37763.655	-51409.288
電子基準点(天王)	-19042.005	-67506.079
電子基準点(岩城)	-52159.796	-67005.588
T1	-34523.774	-61231.973
T2	-34664.727	-61286.048
T3	-34618.888	-61391.663
T4	-34478.611	-61337.941

作成者	公益社団法人秋田県公共嘱託登記土地家屋調査士協会社員 土地家屋調査士 工藤 行雄 (平成30年6月11日作成)
-----	---

申請人	秋田県知事 佐竹 敬久
縮尺	1/1000

(秋田県土地家屋調査士会統一用紙)