



本館平面図


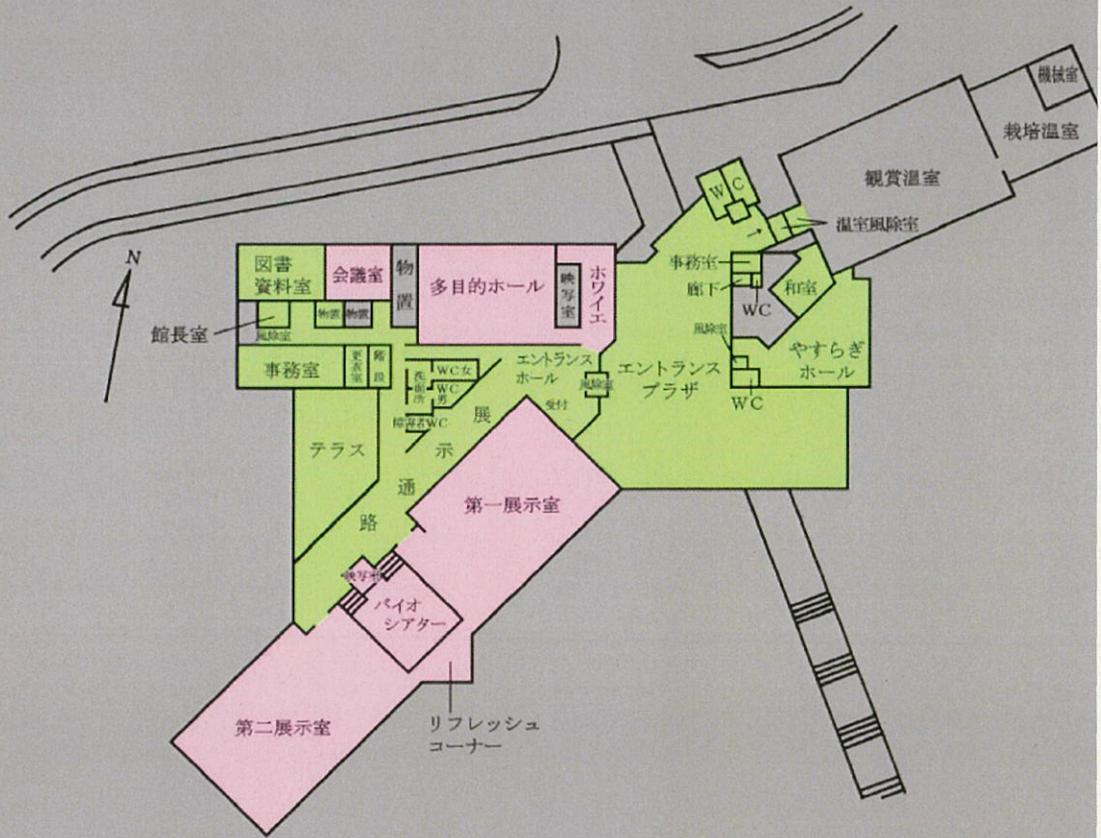


1階平面図

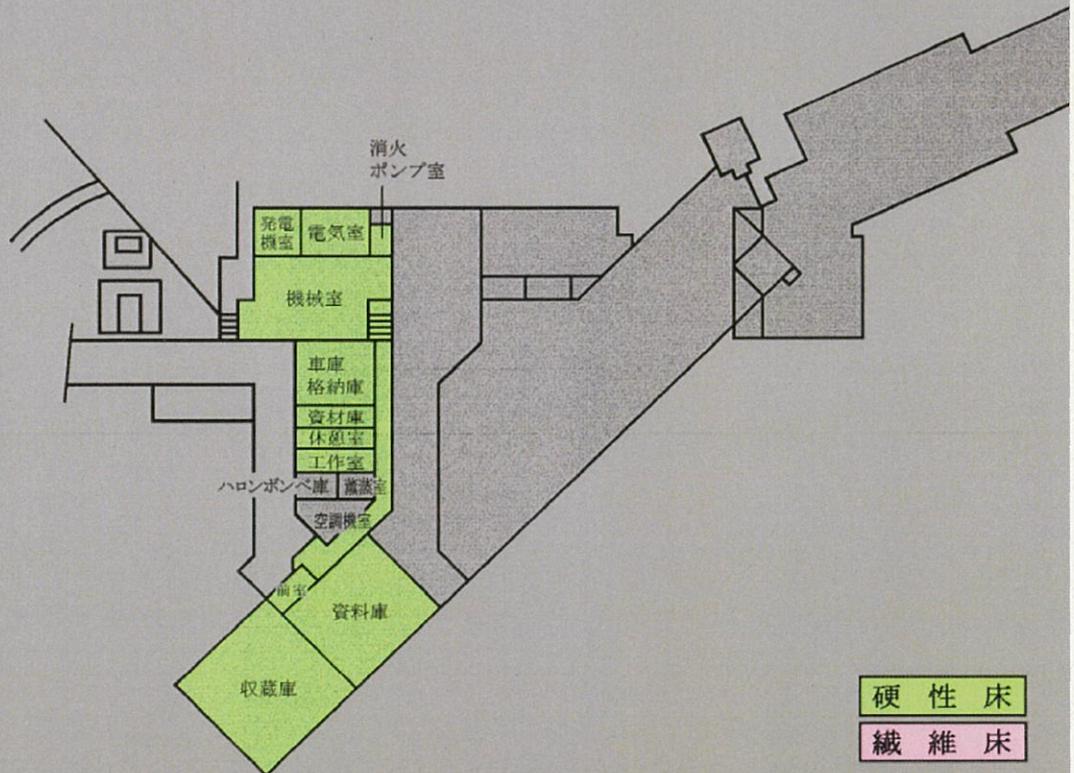

地下1階平面図

(3) 施設の配置図

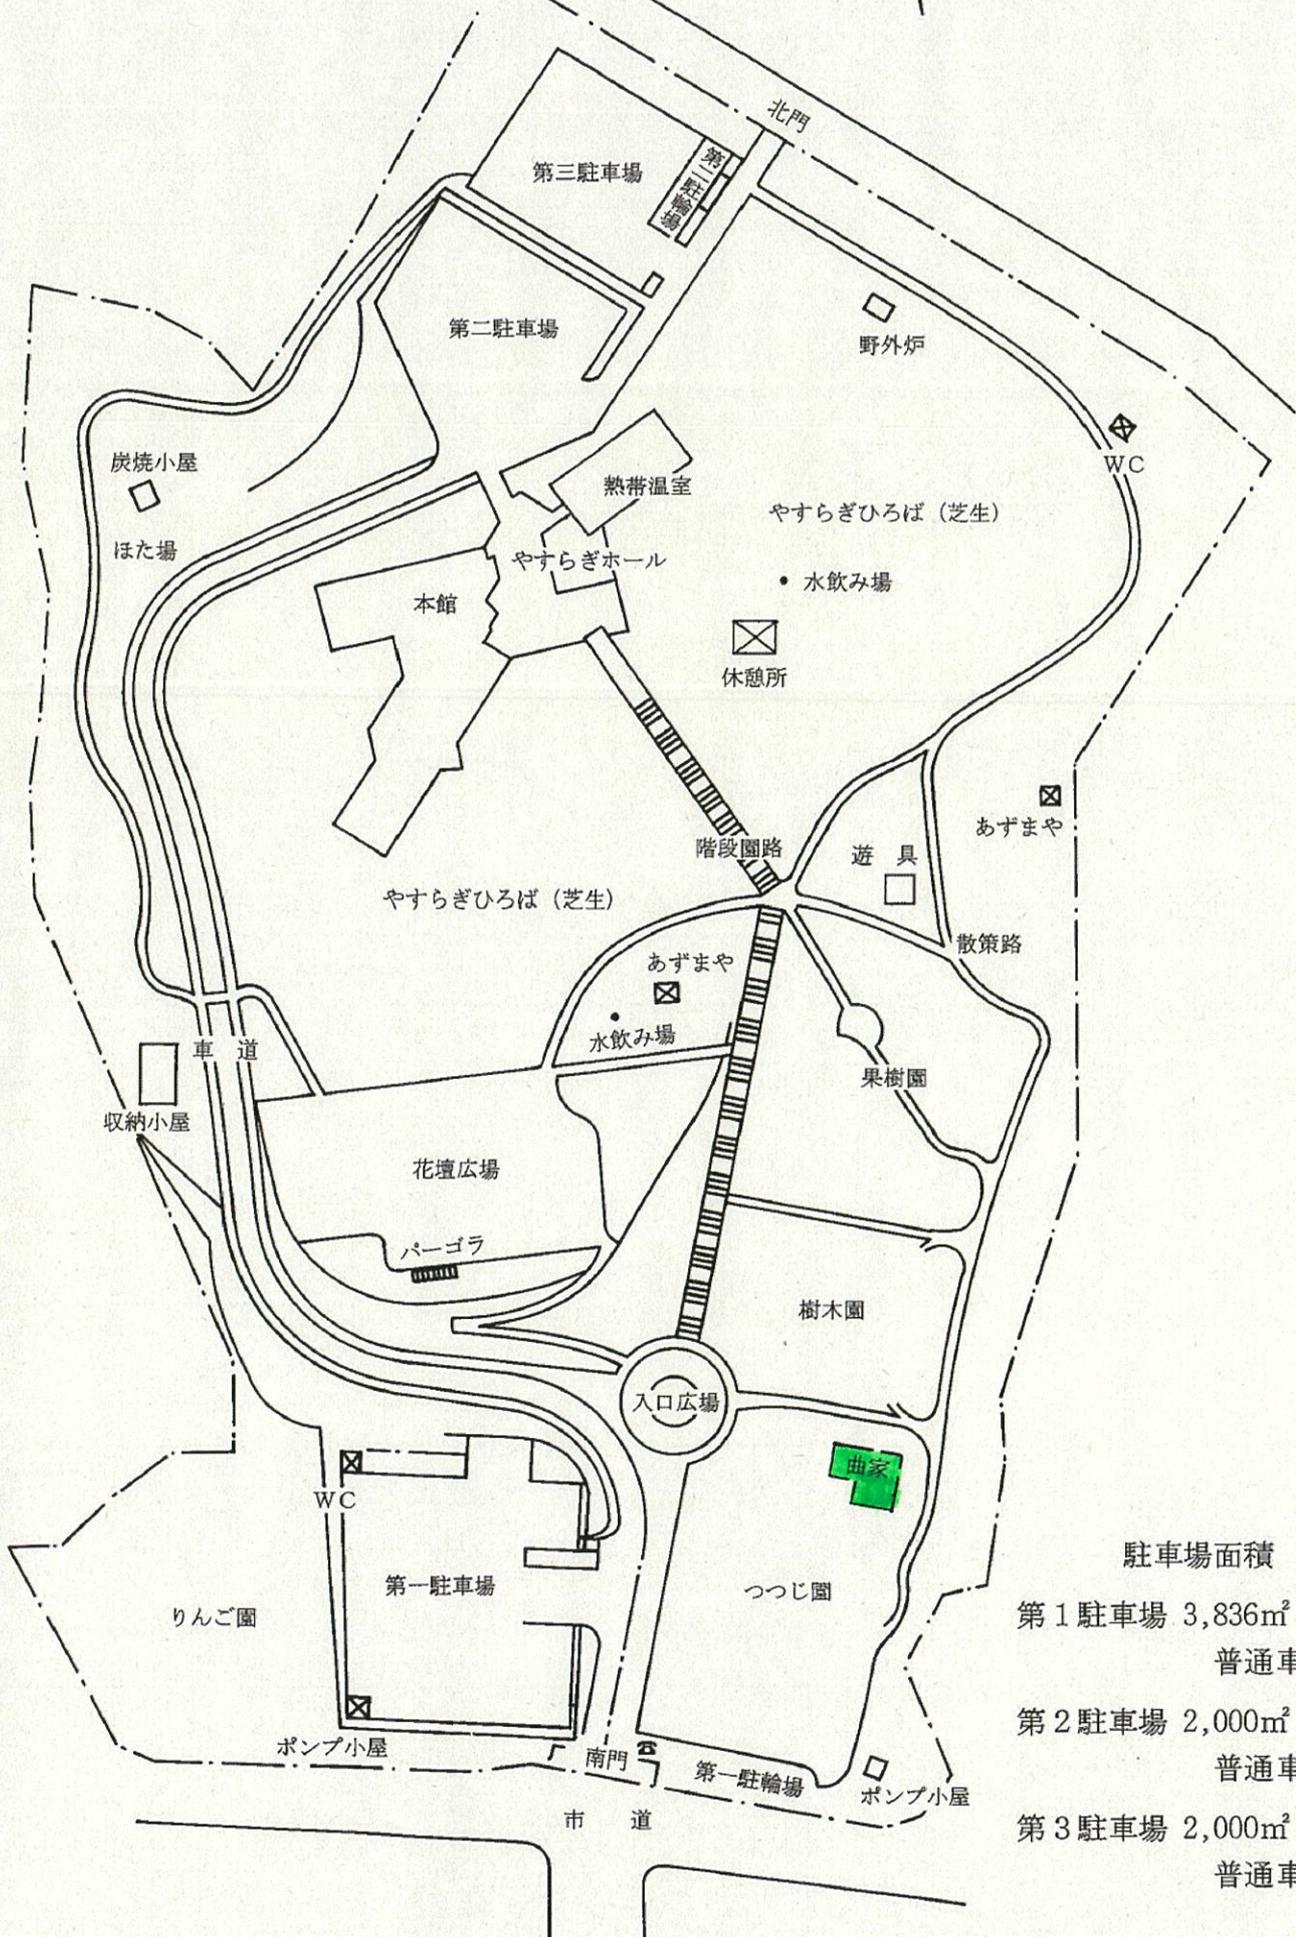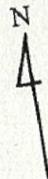

駐車場面積

- 第1駐車場 3,836㎡
普通車 64台
- 第2駐車場 2,000㎡
普通車 69台
- 第3駐車場 2,000㎡
普通車 70台