
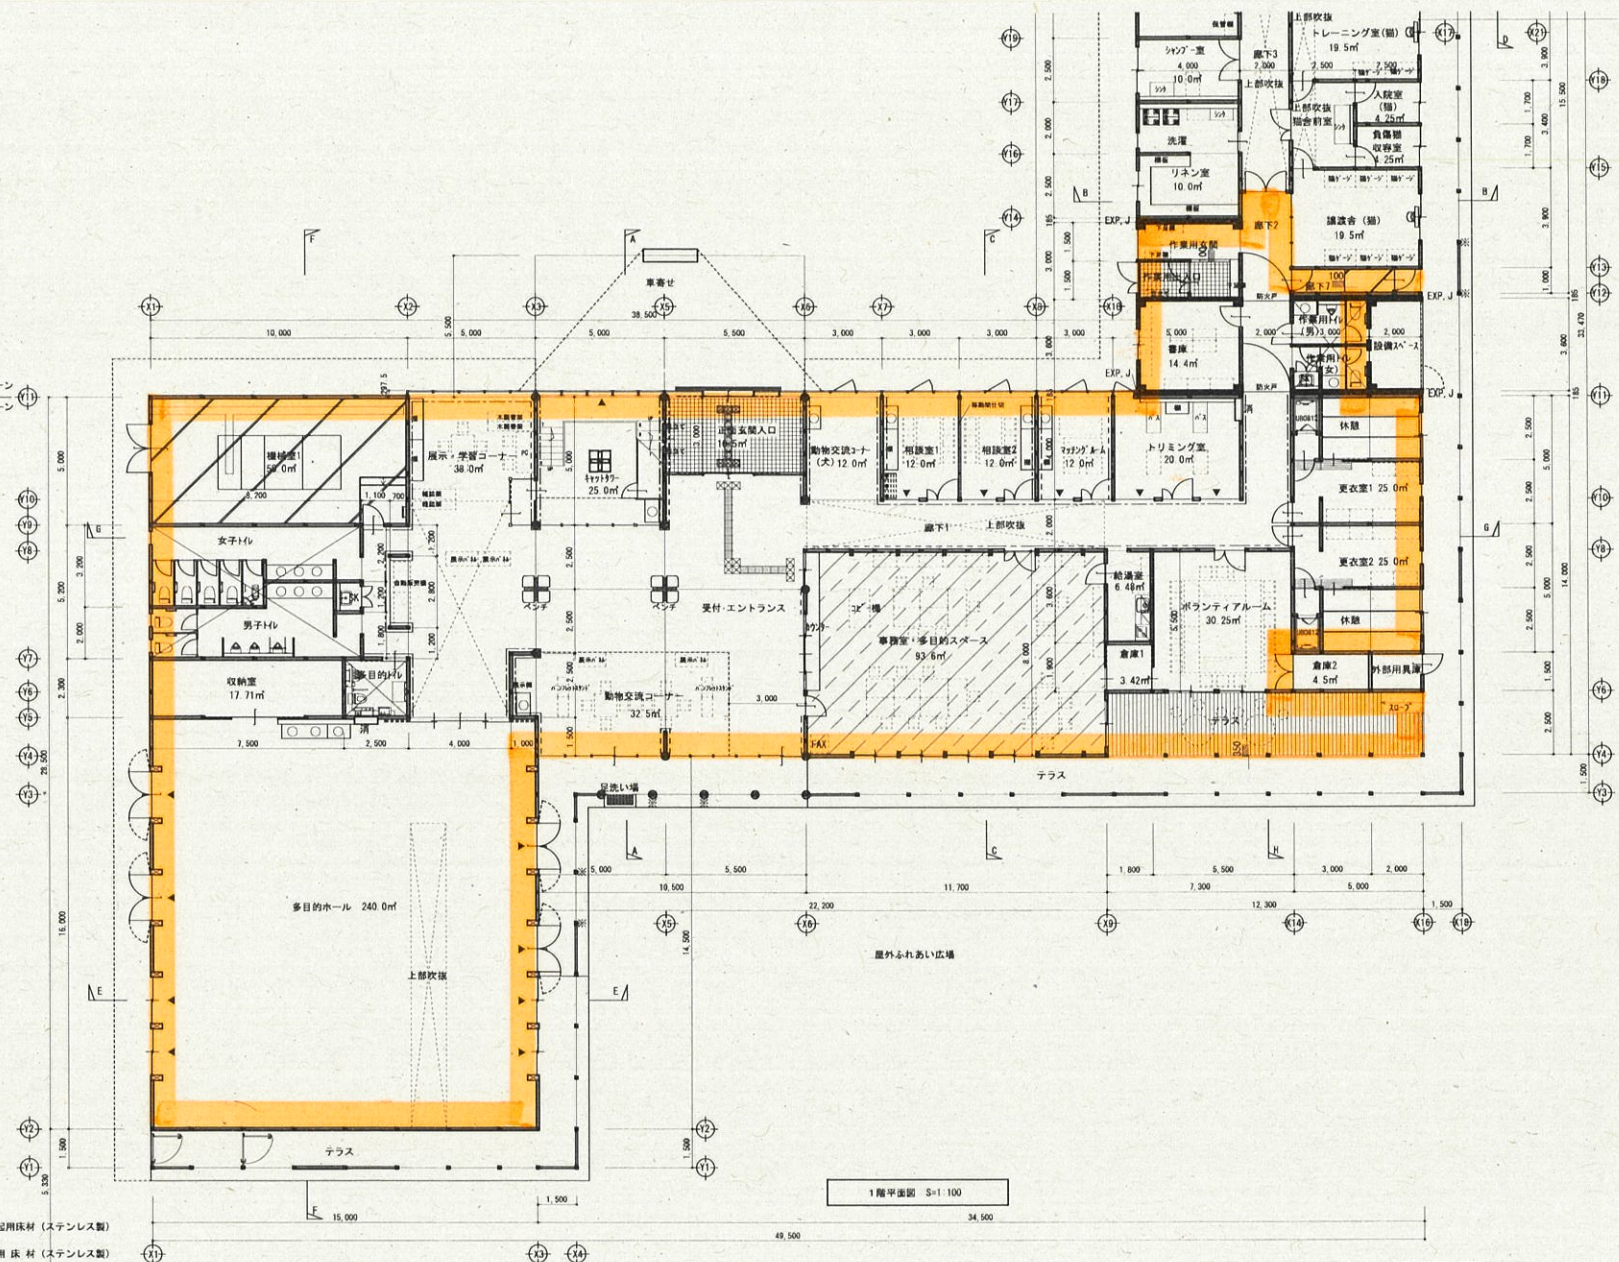
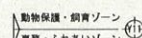


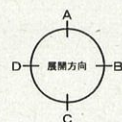

凡例	
■	柱: 120×120・・・動物保護・飼育ゾーン
■	テラス柱: 120×120
■	柱: 135×135・・・事務・ふれあいゾーン
□	柱: 210×450・・・多目的ホール
●	通路: 135×135
—	木造
—	断かい 90×90 タスき掛け
—	鉄筋コンクリート造 H=150
—	軽量鉄骨地下造 90形
---	直交集成材 (CLT) 3層3プライト H=90 (耐力壁)
---	直交集成材 (CLT) 化粧CLT t=36 (仕上り壁)
---	直交集成材 (CLT) 5層5プライト t=150 (壁柱)
///	OAフロアー H=100
⊠	地下ピットをします 深さ H=1,200
↑	上部吹抜けをします
▼	ブラインド設置位置をします
▽	協議会 (L) 床暖房設置位置を示す
消	パッケージ型屋内消火栓
消	消火器 (消火器ボックス内)
※	外務用リードロック (ホルダータイプ)・・・8ヶ所

	注意喚起用床材 (ステンレス製)
	誘導用床材 (ステンレス製)
	注意喚起用床材 (磁器質タイル製)
	誘導用床材 (磁器質タイル製)

特記事項	小野・TAC・ｱﾙﾌﾟﾗﾝ設計共同企業体 代表者 株式会社小野建築研究所 秋田県知事登録 13-10A-0860 管理建築士 池田 健 代表取締役 小野泰太郎 一般建築士登録 第228552号	管理技師者	主任技師者	担当技師者	業務名称	縮 尺	設計年月
					動物愛護センター（仮称）建築工事		H29・3
					図面名称	A1 S 1/100 A3 S 1/200	
					1階平面図 ①		A-9