	RC壁を示す
	木造間仕切り壁を示す　105×105
	コンクリートブロック壁を示す　150t C種
	簡易間仕切り壁を示す
	撤去RC壁を示す
	天井点検口　454×454 アルミ製
△	室名ボックスストック製　80×250片面　△:両面
	床レベルはGLよりの高さを示す
	排下壁換気ダクト位置を示す　塩ビ管φ50
	FIX、強度ガラス部分のガラス止めシーリング（C種）
	外部に面するアルミサッシ廻りは現場発泡ポリウレタンフォーム注入（A0-5.0、A0-3熱く）
網戸更新・新設	事務室網戸更新、仮室網戸新設
換気扇更新	調理室、治療室、録室、事務室（ロストル）、浴室、男女便所
換気扇新設	視察大室、録室（拡張部）
厨房機器集結排気	各室結排気グリル交換のみ。（作動音が大きく使用日があまりない）
照明器具更新	更新済（事務室）を除き 各室LED照明化とする
冷暖房更新	事務室、視察大室、録室、操作室
冷暖房新設	録室（拡張部）、治療室
床暖房新設	犬舎 犬房内（試験スペース）に新設

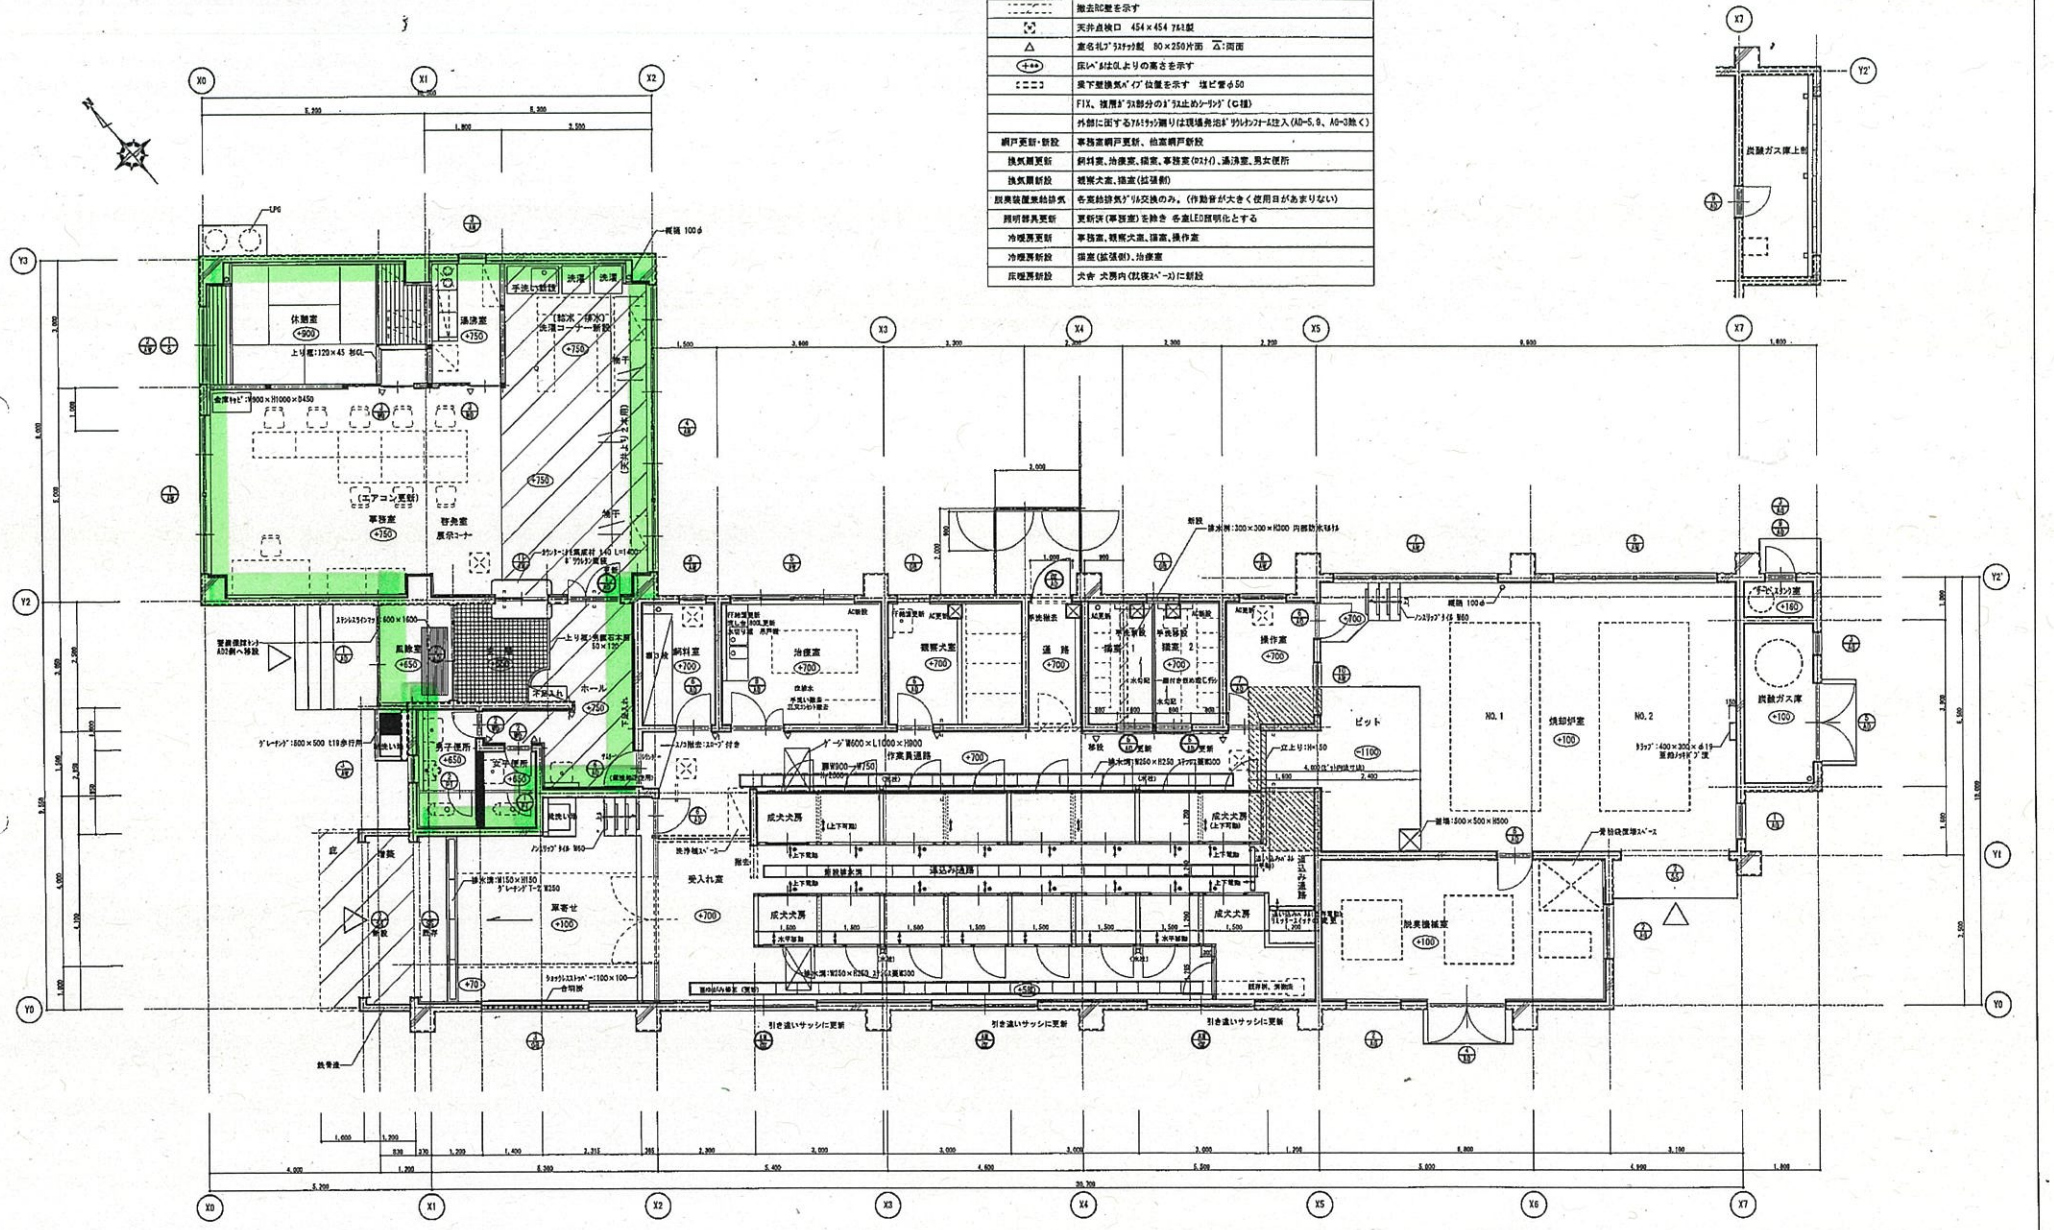

特記

① ｶﾞｽ施設撤去　犬舎外一基撤去内に移動
② ｶﾞｽ撤去　工事中は事務所周りは撤去する（一時撤去、再取付は改修工事）
③ 網戸は全箇所、増設室とする
④ 照明器具は事務所を除き全箇所交換する

小田・TAC・アルファプラン建設共同企業体 代表者　株式会社小野寺建築設計所 秋田県知事登録 (3-164-0060) 監理者　有限会社小野寺建築設計事務所　古野 隆 一級建築士登録　第37295321号	工事名称	動物管理センター改修工事	設計年月	2016/09
	図面種別	改修平面図	縮　尺	S=1/60
	検　印		図面番号	04