


別図1 岩館漁港海岸休憩施設付近見取り図



別圖2 岩館漁港海岸休憩設施位置圖

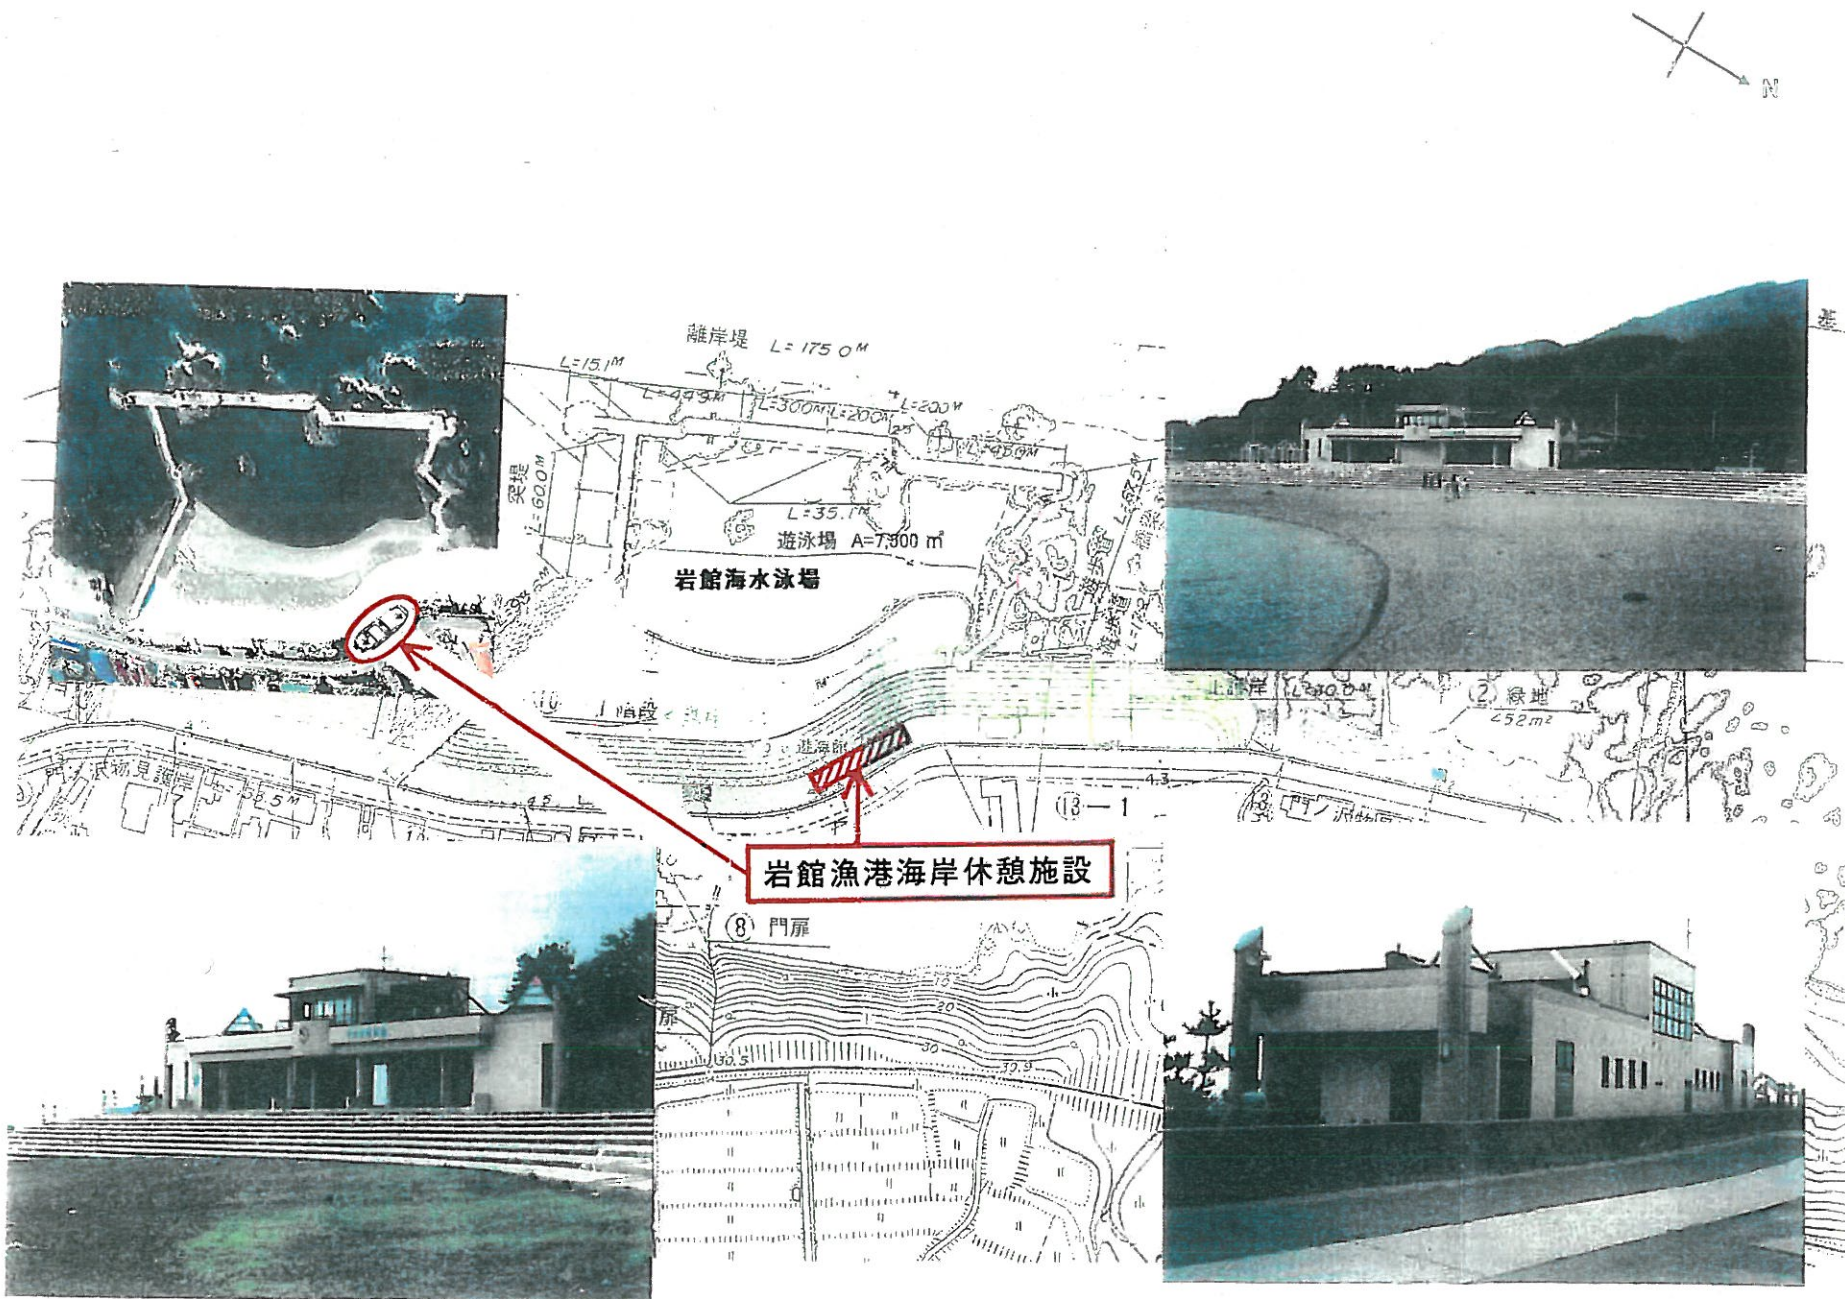

別図3 岩館漁港海岸休憩施設建物平面図

2階平面図 S=1:100

1階平面図 S=1:100

工事名称	岩館漁港海岸環境茶葉便所建築工事	縮尺	図面番号
図面名称	平面図	S=1:100	10
設計年月日	一級建築士事務所登録第 91-03-A-0006 一級建築士登録番号 62739 丹波孝次建築設計事務所 管理建築士 丹波孝次		