

公用

登記年月日： 令和2年9月15日


令和2年9月16日
秋田地方方法務局大館支局

登記官

高松伸行



L21L2 114-1
⊙

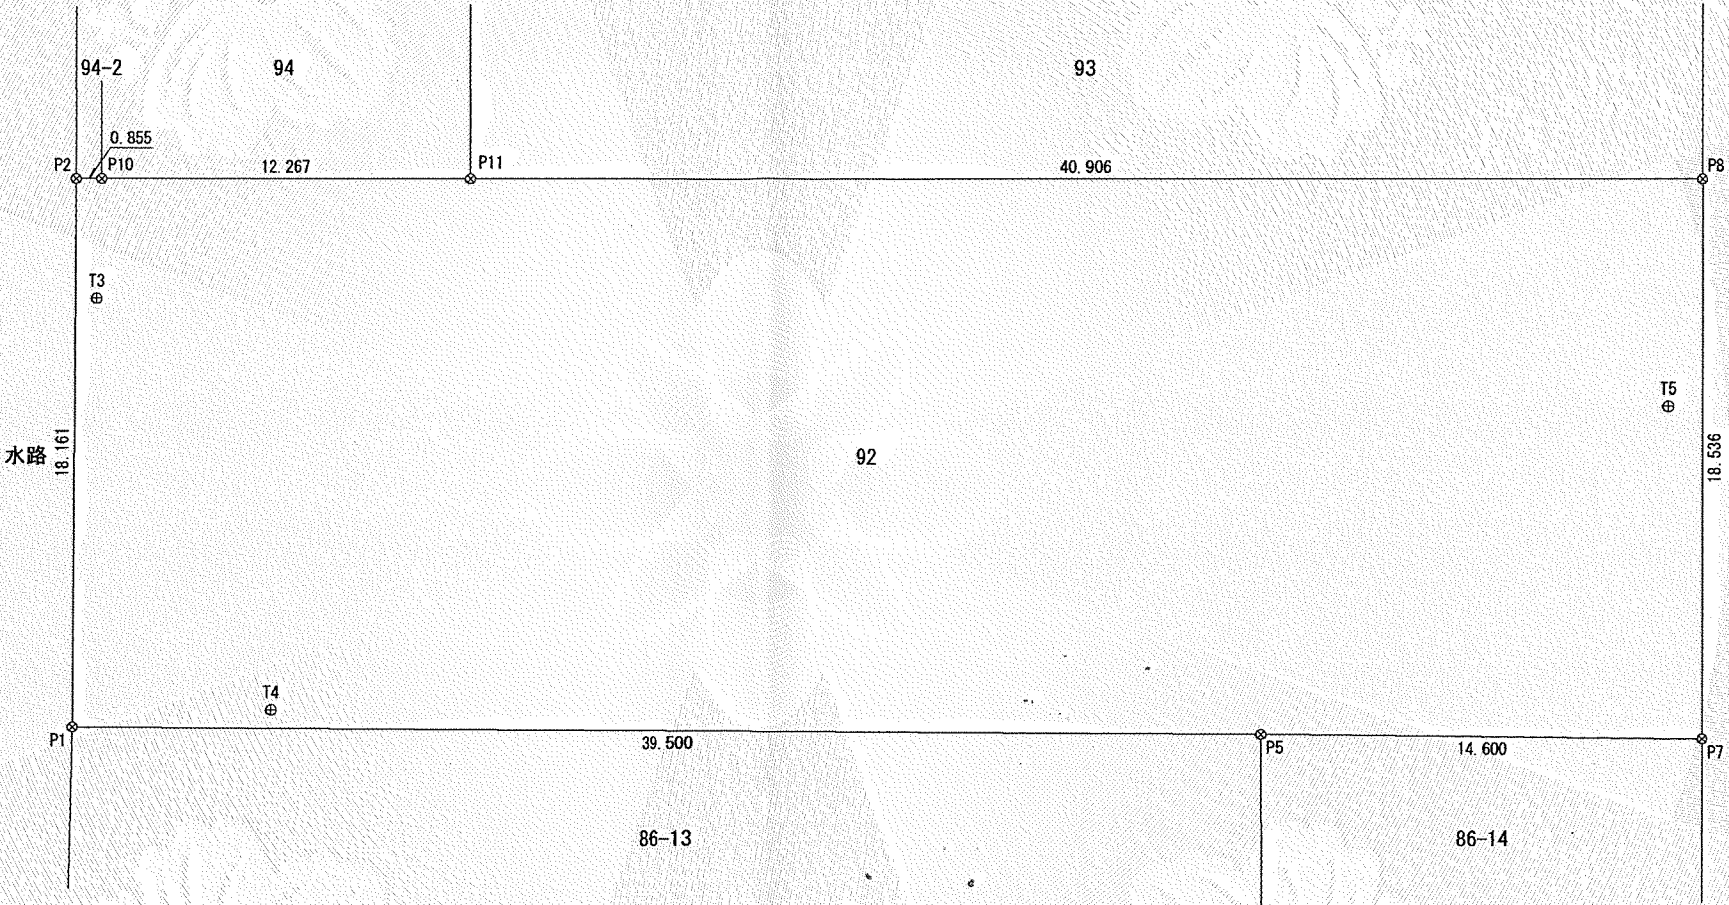

地 積 測 量 図 (1/2)

地 番	92番
土地の所在	鹿角市花輪字寺ノ後

(104-1+104-2+104-3+105-2
+105-3+106-1+106-3+106-4
+107-2+108-1+108-2+108-3
+108-4+108-5+109-1+109-2
+109-3+109-4+109-5+109-6
+109-7+109-8+109-9+109-10
+109-11+109-12+109-13
+109-14+109-15+水)

境界標等の種類	
⊗	金属プレート標
⊙	地籍図根多角点
⊕	新設基準点

作 成 者	公益社団法人秋田県公共嘱託登記土地家屋調査士協会社員 社員の事務所 秋田県鹿角市花輪字下花輪17番地3 社員の職氏名 土地家屋調査士 児 玉 祐 一 (令和2年9月7日作成)	縮 尺		嘱 託 者	秋田県知事 佐 竹 敬 久	縮 尺	1/250
-------	--	-----	--	-------	---------------	-----	-------

これは図面に記録されている内容を証明した書面である。
令和2年9月16日 秋田地方務局大館支局

登記官

高松伸行



地番	92番	地積測量図 (2/2)
土地の所在	鹿角市花輪字寺ノ後	

座標求積表																			
地番	92																		
NO	X _n	Y _n	Y _{n+1} -Y _{n-1}																
P7	21636.944	-4082.340	-7.260																
P8	21647.178	-4097.795	-38.064																
P11	21613.088	-4120.404	-29.389																
P10	21602.865	-4127.184	-7.253																
P2	21602.153	-4127.657	14.630																
P1	21592.067	-4112.554	37.122																
P5	21624.861	-4090.535	30.214																
	合計		-1981.260091																
	合計面積		990.6300455																
	地積		990.63 m ²																
測量成果の基となった基準点																			
点名	X座標	Y座標	種別																
L21L2 114-1	21607.513	-4145.636	地籍図根多角点																
L21L2 114-2	21579.950	-4103.174	地籍図根多角点																
T3	21600.548	-4123.956	現地基準点 (TS点)																
T4	21597.910	-4109.373	現地基準点 (TS点)																
T5	21642.080	-4092.134	現地基準点 (TS点)																
基準点網図 縮尺 1/2500																			
<table><tr><td>θ1</td><td>122° 59' 18"</td></tr><tr><td>θ2</td><td>11° 45' 23"</td></tr><tr><td>θ3</td><td>262° 42' 51"</td></tr><tr><td>θ4</td><td>62° 47' 32"</td></tr><tr><td>L1</td><td>50.624 m</td></tr><tr><td>L2</td><td>29.260 m</td></tr><tr><td>L3</td><td>52.322 m</td></tr><tr><td>L4</td><td>14.819 m</td></tr></table>				θ1	122° 59' 18"	θ2	11° 45' 23"	θ3	262° 42' 51"	θ4	62° 47' 32"	L1	50.624 m	L2	29.260 m	L3	52.322 m	L4	14.819 m
θ1	122° 59' 18"																		
θ2	11° 45' 23"																		
θ3	262° 42' 51"																		
θ4	62° 47' 32"																		
L1	50.624 m																		
L2	29.260 m																		
L3	52.322 m																		
L4	14.819 m																		
<table><tr><td>座標系</td><td>平面直角座標第X系</td></tr><tr><td>測地系</td><td>測地成果2011</td></tr><tr><td>基準点測量年月日</td><td>令和2年6月4日</td></tr><tr><td>細部測量年月日</td><td>令和2年8月21日</td></tr></table>				座標系	平面直角座標第X系	測地系	測地成果2011	基準点測量年月日	令和2年6月4日	細部測量年月日	令和2年8月21日								
座標系	平面直角座標第X系																		
測地系	測地成果2011																		
基準点測量年月日	令和2年6月4日																		
細部測量年月日	令和2年8月21日																		
作成者	公益社団法人秋田県公共嘱託登記土地家屋調査士協会社員 社員の事務所 秋田県鹿角市花輪字下花輪17番地3 社員の職氏名 土地家屋調査士 児玉祐一 (令和2年9月7日作成)	縮尺																	
嘱託者	秋田県知事 佐竹敬久	縮尺																	